



CARACTERÍSTICAS DEL FORJADO


ZONA	UNION 13 - 14
TIPO DE FORJADO	MIXTO COLABORANTE
CANTO	12 cm
TIPO DE CHAPA	EUROPERFIL HAIRCOL 58
LA CHAPA ACTUA COMO ENDOFORJADO	
ESPESOR DE LA CHAPA	0,75 mm
ESTADO DE CARGAS	
PESO PROPIO	307 Kg/m ²
CARGAS PERMANENTES	150 Kg/m ²
SOBRECARGA DE USO	400 Kg/m ²
SOBRECARGA DE NIEVE	40 Kg/m ²
TOTAL DE CARGAS	897 Kg/m ²
ARMADO DE CAPA DE COMPRESION	
#95020 O ME 50X20, #05-50, #B1-500	

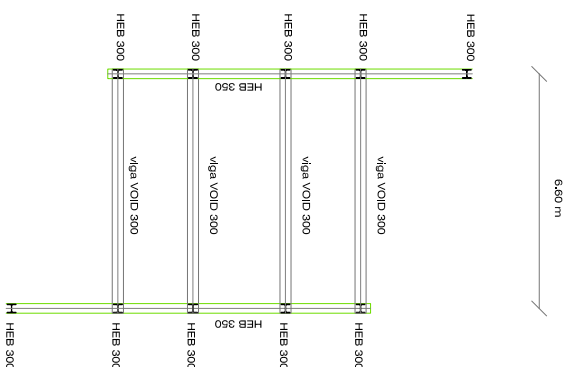

PLANTA 1

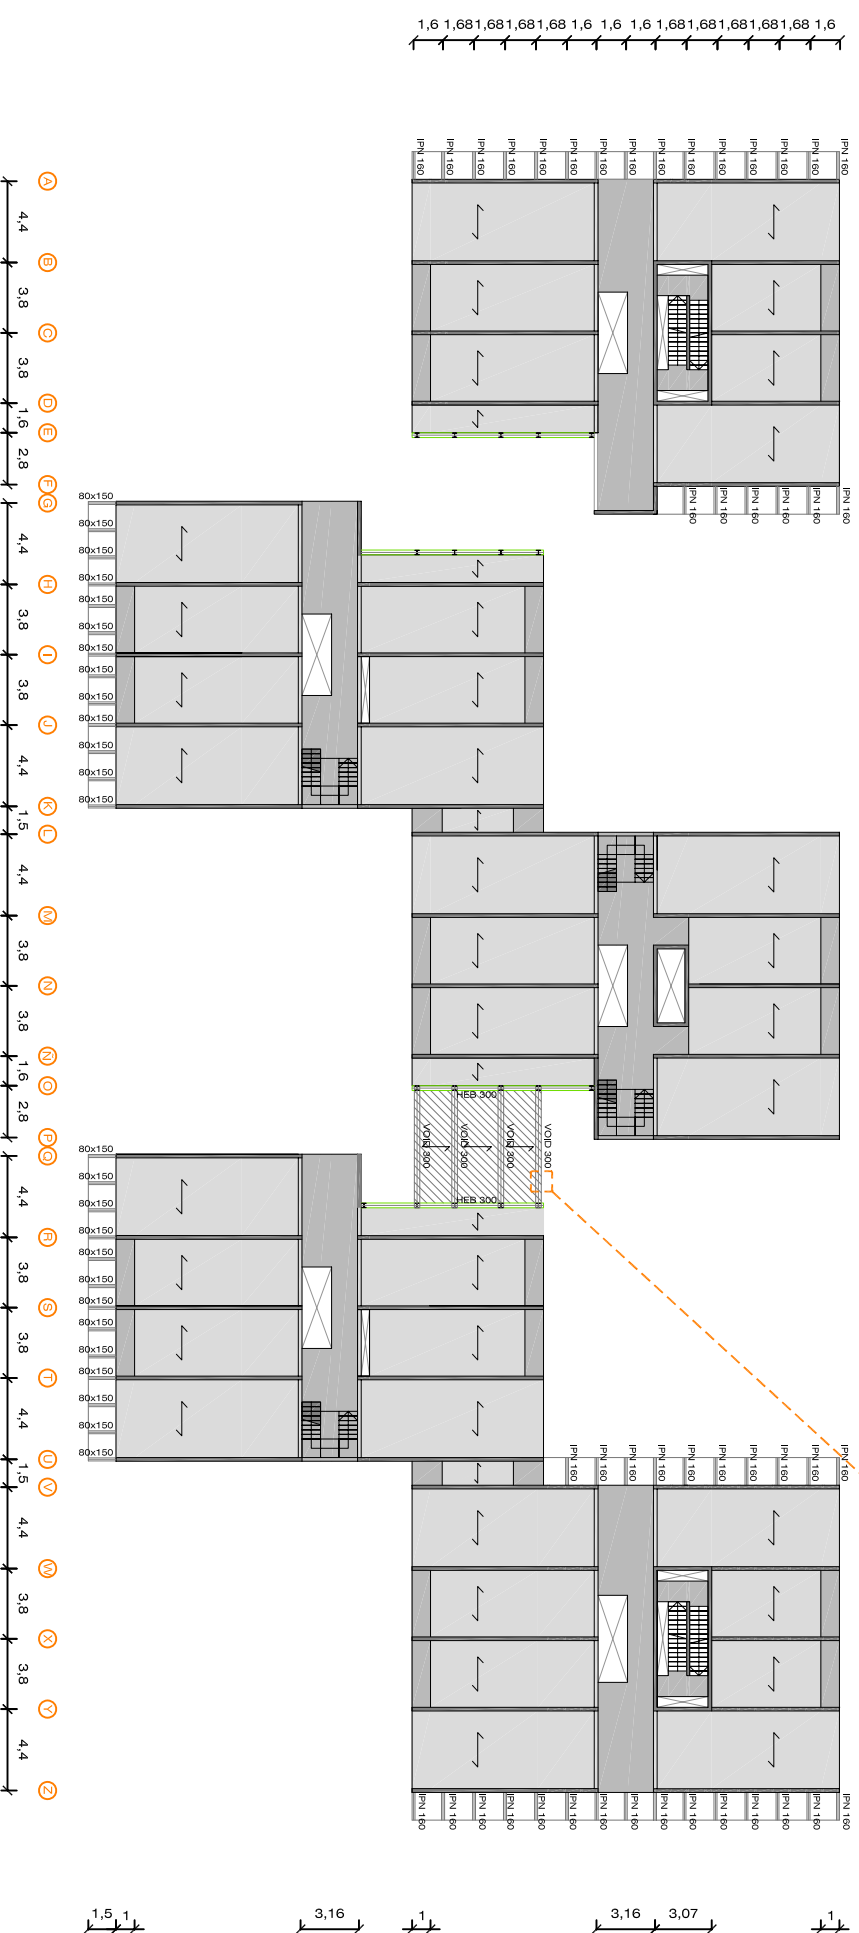

DETALLE DEL FORJADO

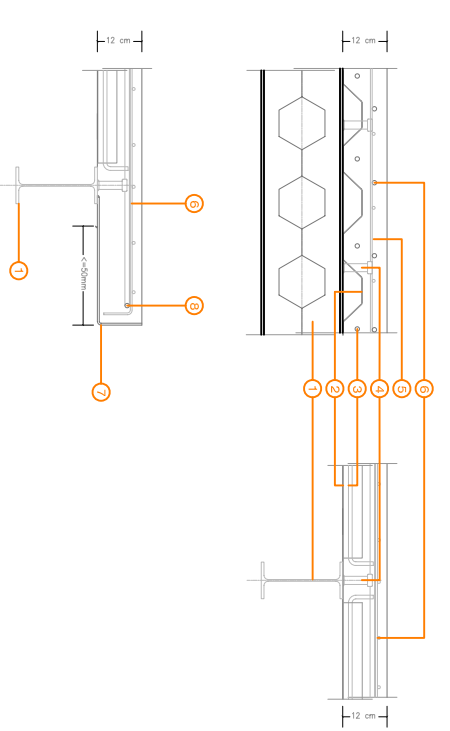

- 1 PERFIL VOID.
- 2 FORJADO DE CHAPA HAIRCOL 58 (e=0,75 mm).
- 3 REFUERZO POSITIVO (Ø12 GENERAL).
- 4 FERRO TIPO NELSON (Ø10mm/ Ha80mm).
- 5 ARMADO BÁSICO (Ø108 c20).
- 6 ARMADO NEGATIVO.
- 7 CHAPA DOBLADA (e=4mm).
- 8 PATILLA HORIZONTAL.

E: 1 : 10