


PLANTA 11




PLANTA 10

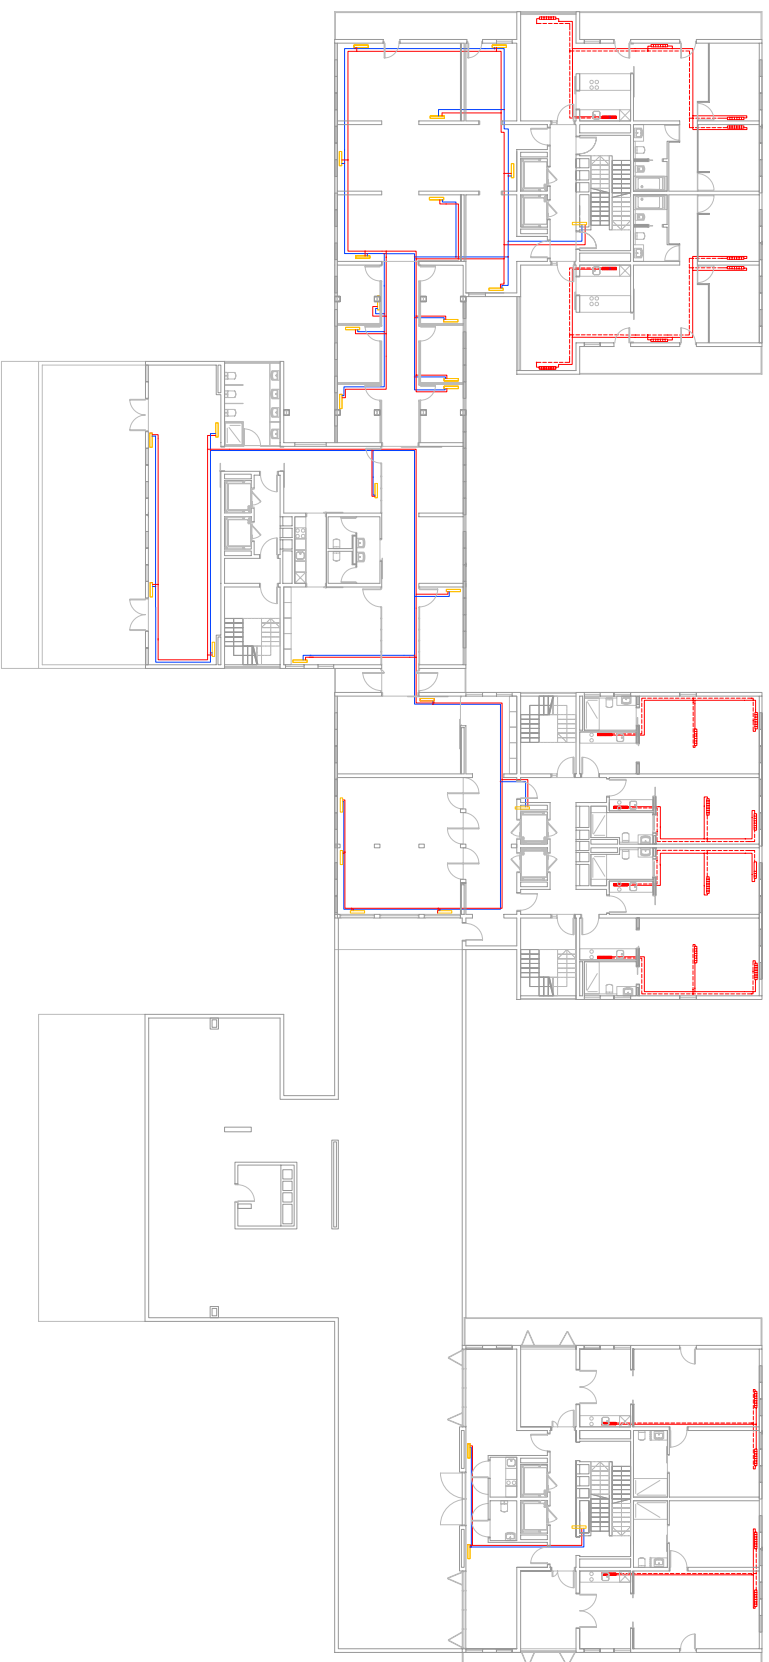


SISTEMA DE CLIMATIZACIÓN

ESQUEMAS SOLEAMIENTO.

VERANO_Orientación Oeste-Junio 16:30 horas(33°)

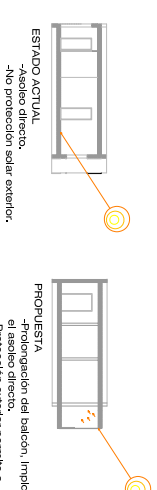

INVIERNO_Orientación Oeste-Marzo 16:30 horas(8°)

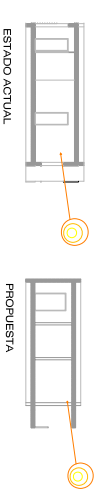

ESQUEMAS VENTILACIÓN.



SISTEMA CALEFACCIÓN POR RADIACIÓN

- SIMBOLOGIA**
- Conducto Impulsen agua
 - - - Conducto retorno agua
 - ▭ Radiador agua
 - ▭ Caldera instantanea de gas natural

SISTEMA CLIMATIZACIÓN AIRE-AGUA

- SIMBOLOGIA**
- Impulsen agua caliente-fría a Fan-coil
 - - - Retorno agua caliente-fría a Fan-coil
 - ▭ Fan-coil tipo mural