



LLEGENDA


- (1) Escopidor de coberta d'alumini
 (2) Poliuretà projectat
 (3) Goteró
 (4) Junta de retracció (poliestirè expandit)
 (5) Grava (10 cm)
 (6) Làmina protectora geotèxtil
 (7) Aïllament (poliestirè extrusió)
 (8) Làmina impermeable
 (9) Capa de pendent amb formigó lleuger
 (10) Malla electrosoldada
 (11) Xapa grecada (casa Haircoil)
 (12) Jässera metàl·lica (perfil HEB)
 (13) Corretja metàl·lica (perfil IPE)
 (14) Lamel·les d'alumini (10x25 cm)
- (15) Clip de pvc (fixació lamel·les)
 (16) Muntant d'acer galvanitzat
 (17) Bloc de formigó prefabricat embedut de formigó (HA-25/B-12/IIa)
 (18) Rodo d'acer (unió amb forjat)
 (19) Anclatge tipus "trau colis" unit al forjat amb tacs químics
 (20) Xapa remat (forjat col·laborant)
 (21) "Tabica" de fals sostre
 (22) Paviment flotant de fusta
 (23) Suport metàl·lic
 (24) Espai per pas d'instal·lacions elèctriques
 (25) Capa de morter automòbilant
 (26) Fals sostre registrable
 (27) Placa de cartrógleix
 (28) Perfil T + varill roscada (galvanitzat)
 (29) Doble vidre amb cambra d'aire (4+6+4)
 (30) Travasser d'acer galvanitzat
 (31) Tapajuntes
 (32) Fulla abatible en marc d'alumini
 (33) Sílicona (junta de retracció)
 (34) Pannell ignífug metàl·ic reomplert de materials metàl·lics ignífugs
 (35) Xapa metàl·lica de remat
 (36) Safata de relliga (netejat vidrieres)
 (37) Mènsula d'acer galvanitzat
 (38) Perfil L (suport safata)
 (39) Elements estructurals protegits al foc amb vermiculita projectada.

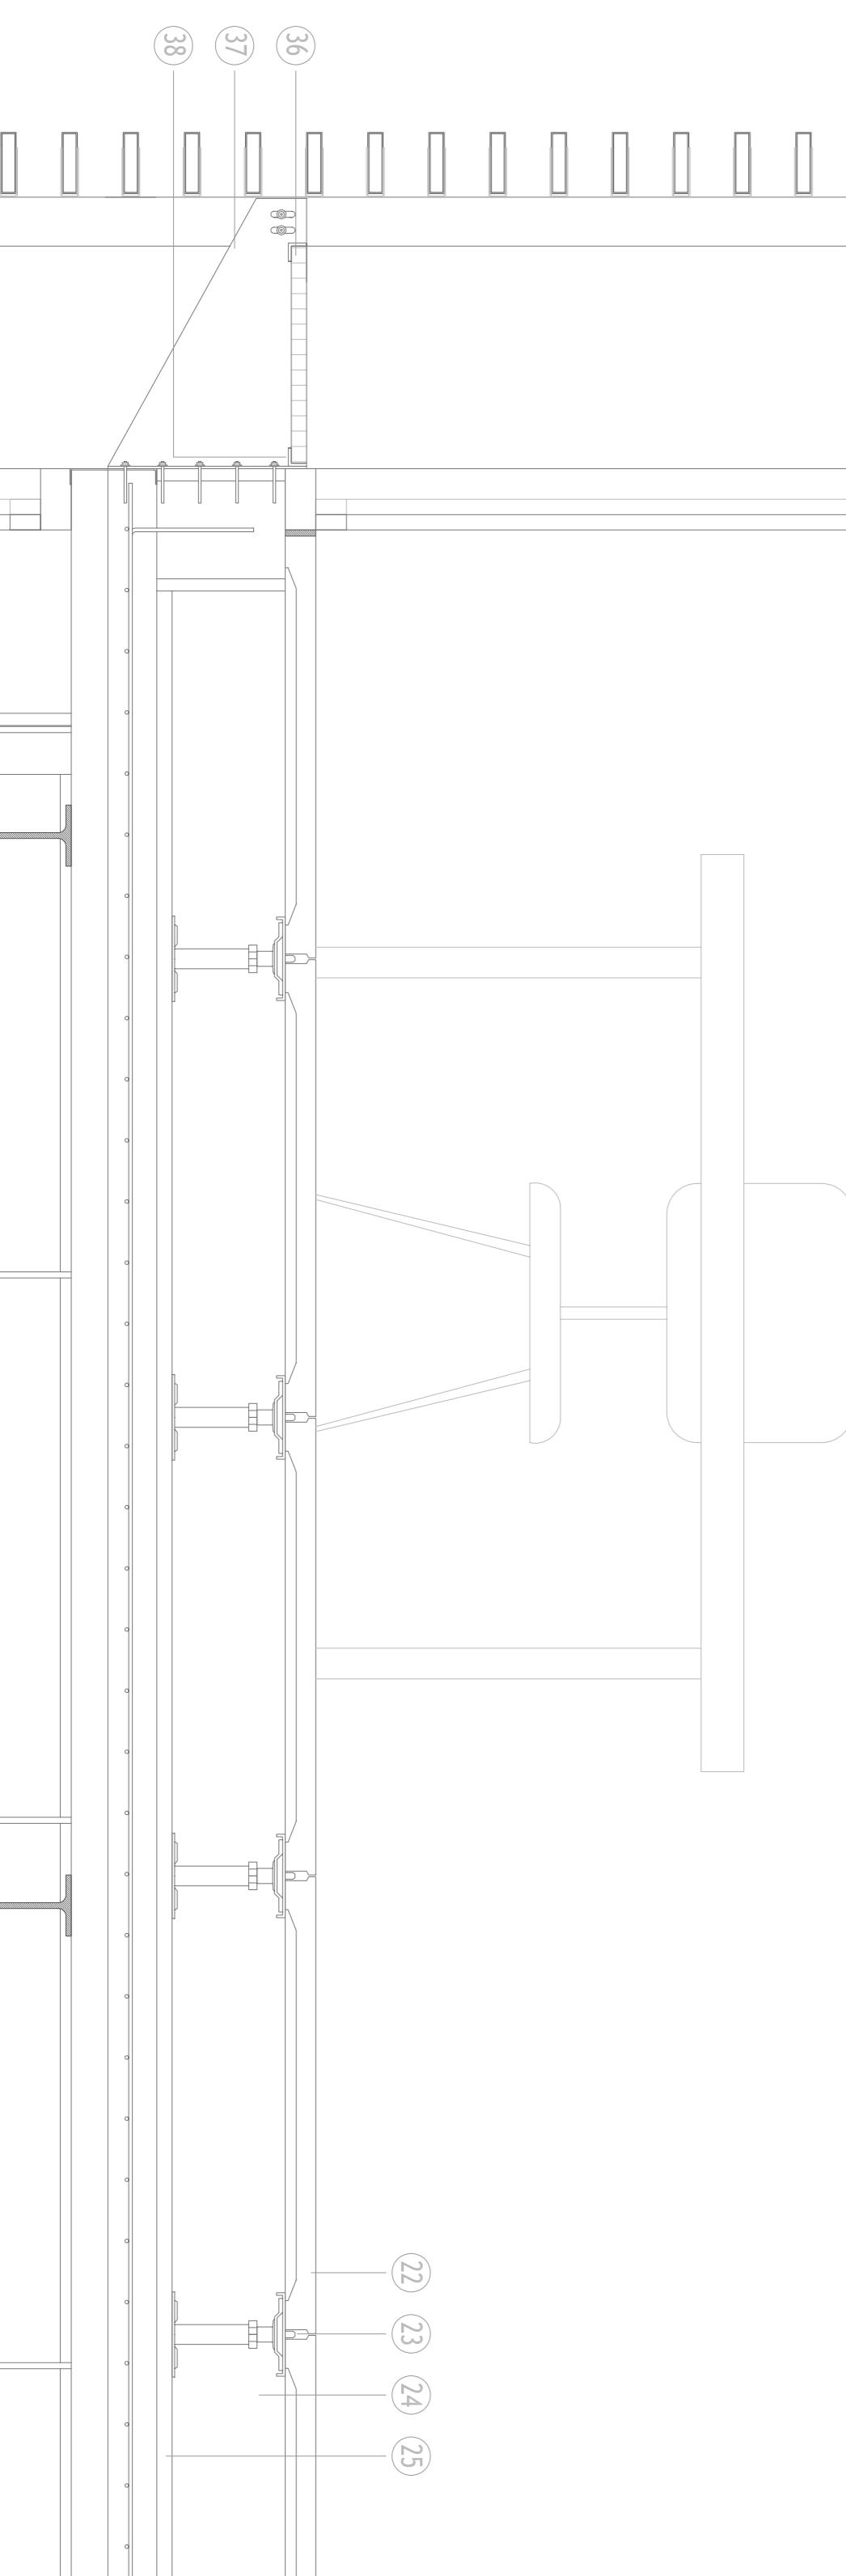

SECCIÓ VERTICAL FAÇANA AV. VILANOVA COL·LEGI E:1/10

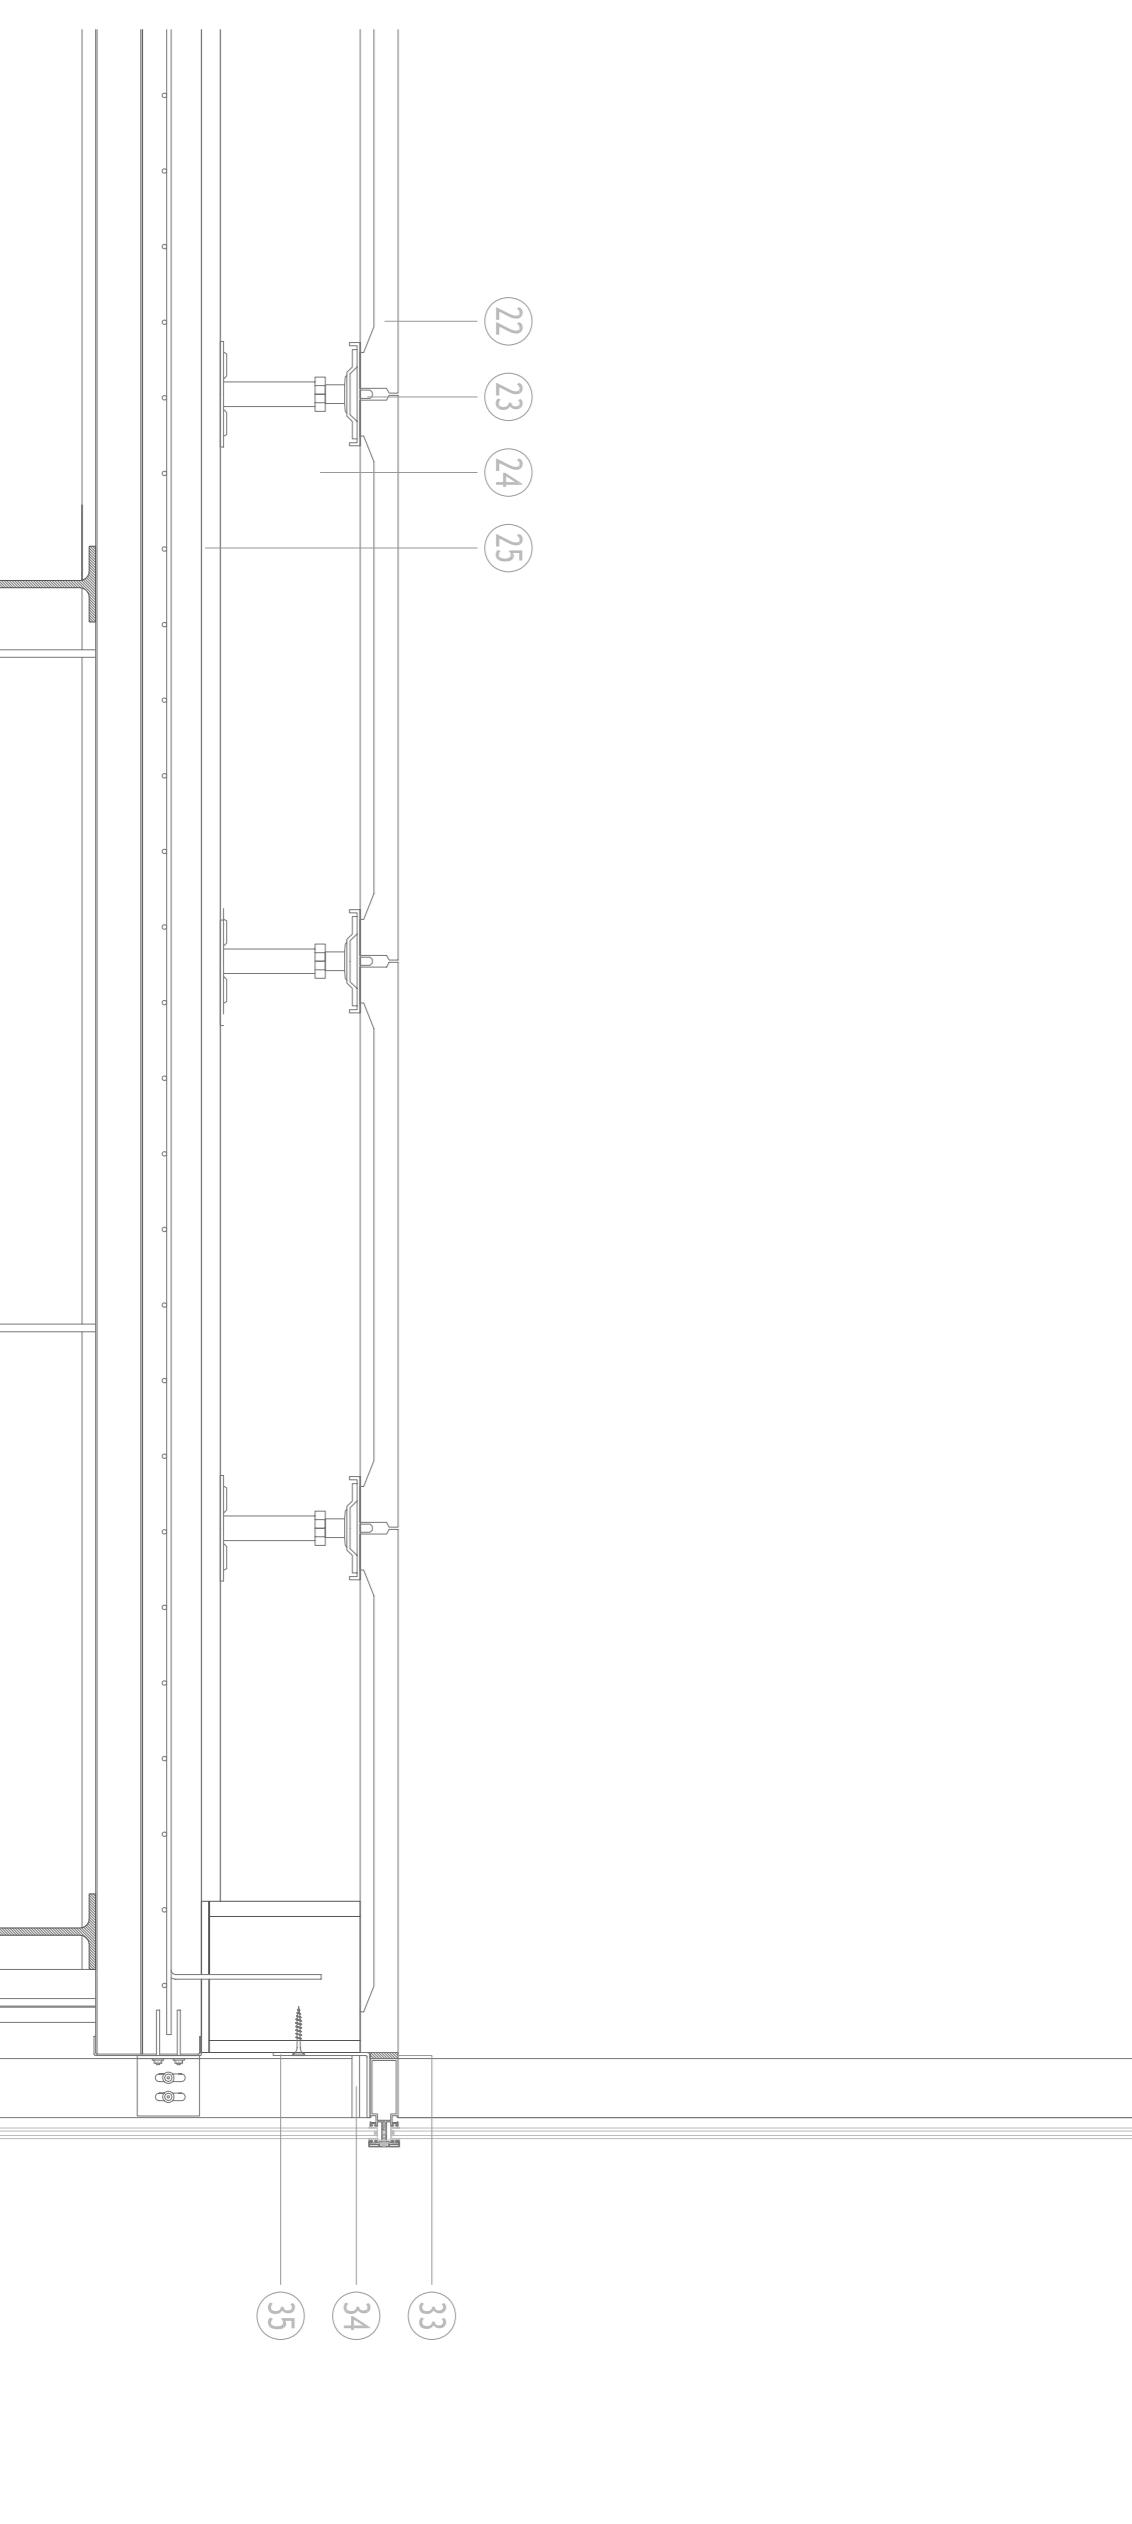

SECCIÓ VERTICAL FAÇANA PATI COL·LEGI E:1/10

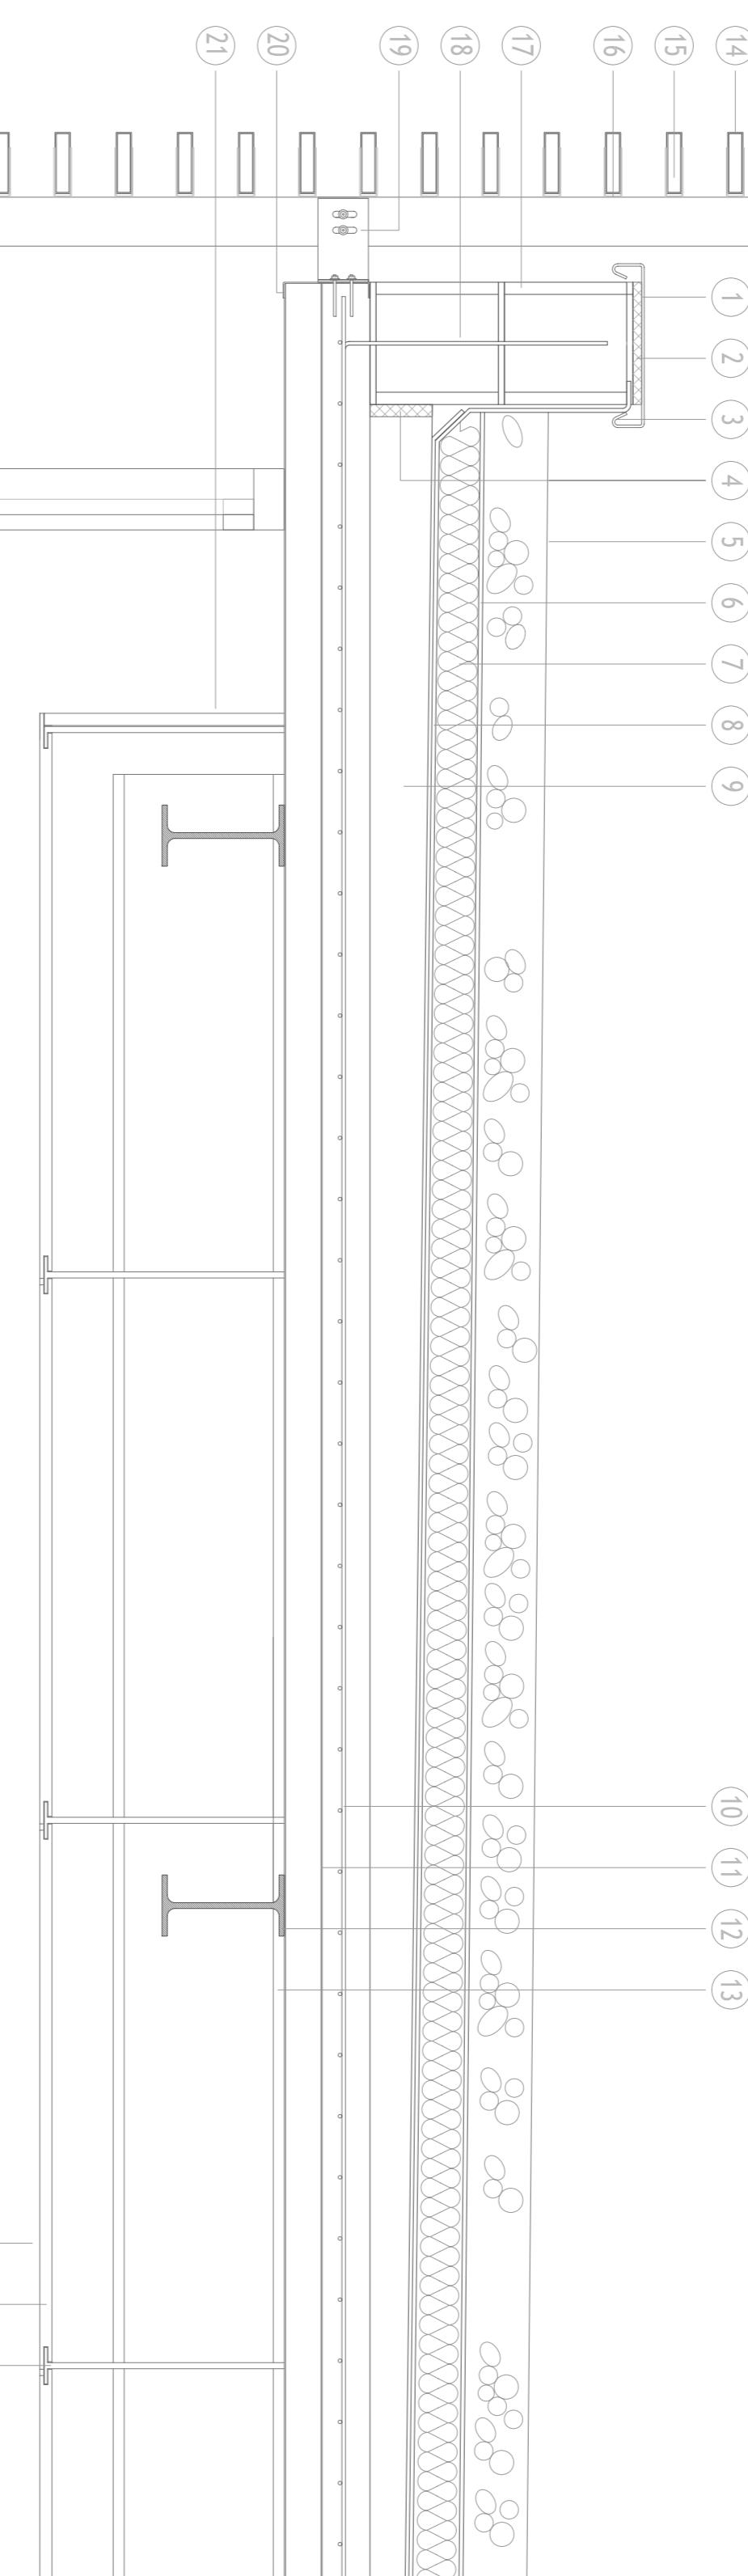

DETALLS FAÇANES COL·LEGI

