

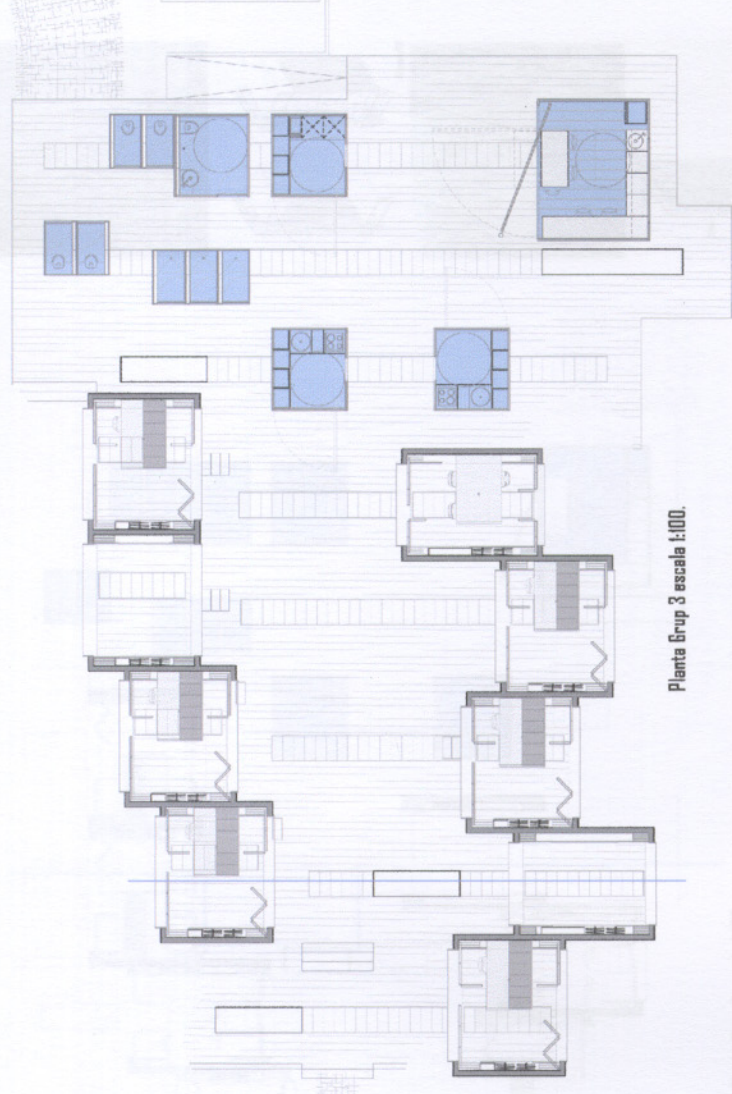
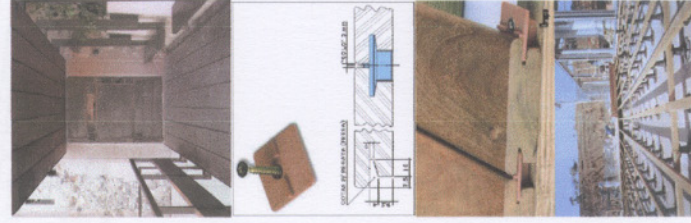


Secció guia escala 1:50.

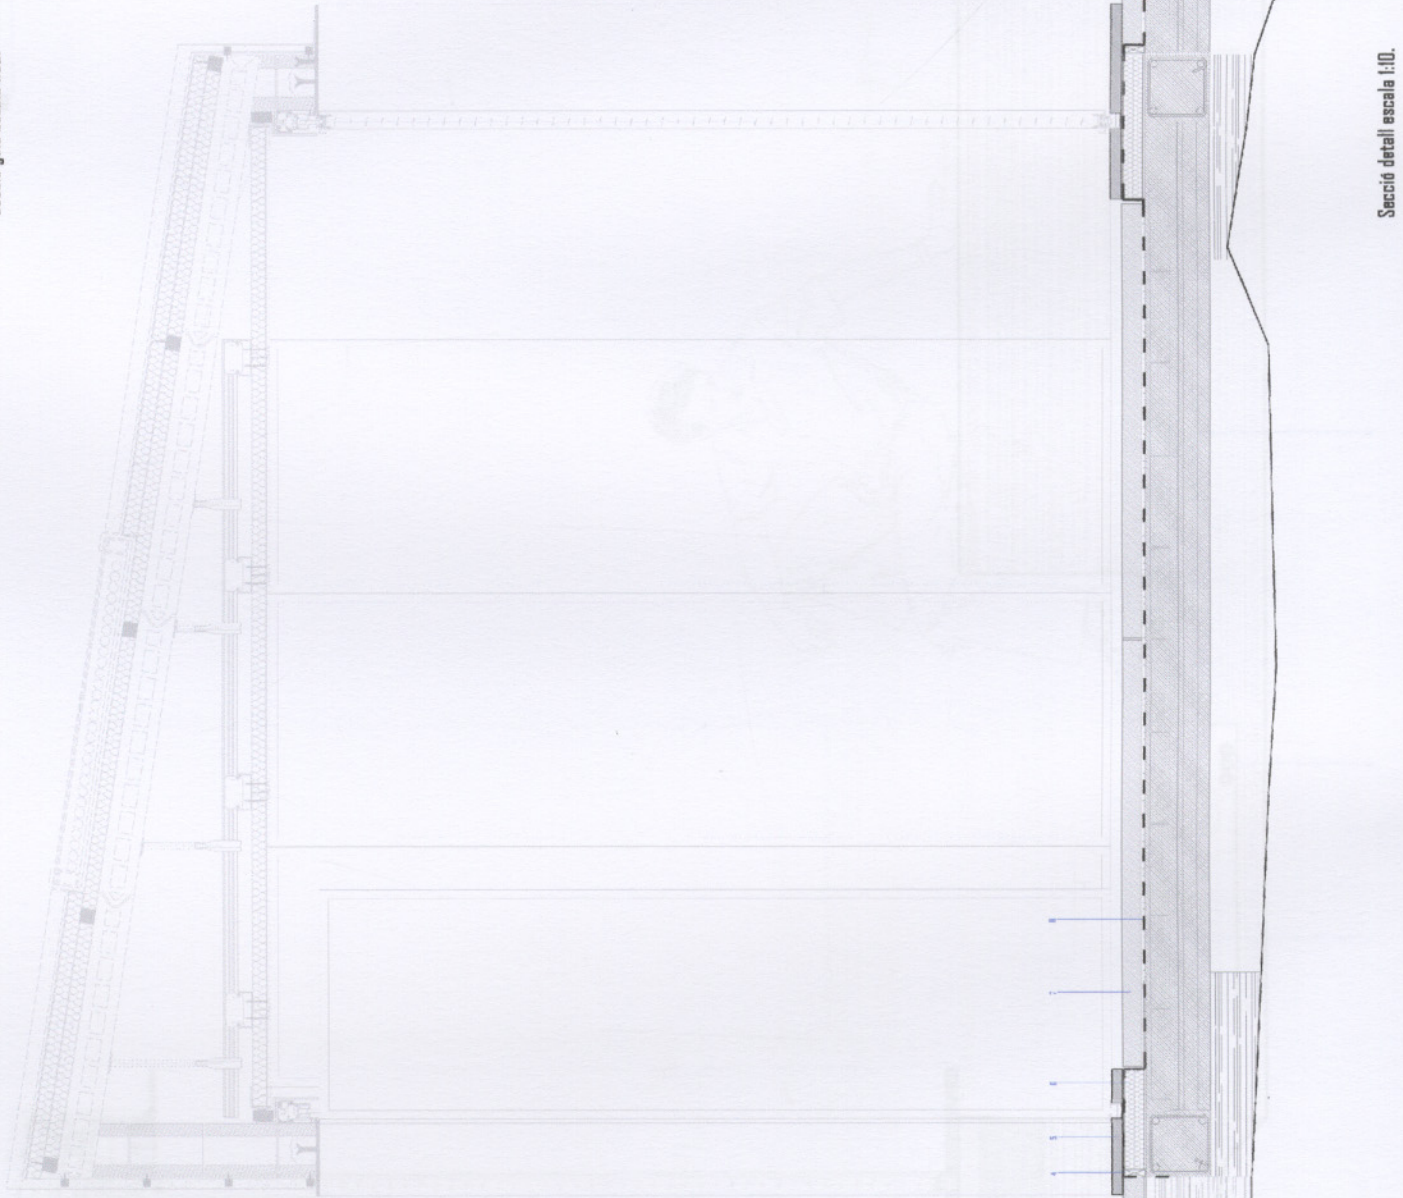

Planta Grup 3 escala 1:100.

- 1- Mur de llicorella.
- 2- Perfil tubular d'acer quadrat.
- 3- Tauler de fusta de teix per exteriors 180 x 55 mm.
- 4- Junta de goma.
- 5- Placa d'acer cortau 30 x 850 mm.
- 6- Aïllament tèrmic polièster d'extrudit e= 55 mm.
- 7- Tauler de fusta de teix per exteriors 80 x 55 mm.
- 8- Barre de vapor fusta impermeable.
- 9- Tub d'acer diam. 20 mm soldada a perfil.
- 10- Perfil d'acer "L" 60 x 80 mm col·locat a forjat existent.
- 11- Cargol de subjectió diam. 10 mm.
- 12- Forjat existent de bigues autoportants.
- 13- Mur existent (cambra) de llicorella.

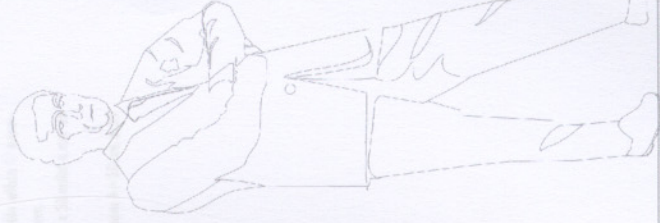

Secció detall escala 1:10.