


Planta Grup 4 escala 1:100.

- 1- Arqueta sifònica, caixa de connexió elèctrica i d'aigua.
- 2- Perfil d'acer "L" col·lat a forjat 90 x 50 mm.
- 3- Taulons de fusta de teia per exterior 700 x 300 x 55 mm.
- 4- Llàmina impermeable.
- 5- Tauló de fusta de teia per a exteriors 180 x 55 mm.
- 6- Instal·lacions d'aigua i elèctriques protegides per conducte de PVC flexible 40mm i impermeabilitzats amb diam. 40 mm.
- 7- Perfil tubular d'acer 25 x 50 col·lat a mur de llicorella.
- 8- Mur de llicorella com a banc h = 50 cm. a: 70 cm

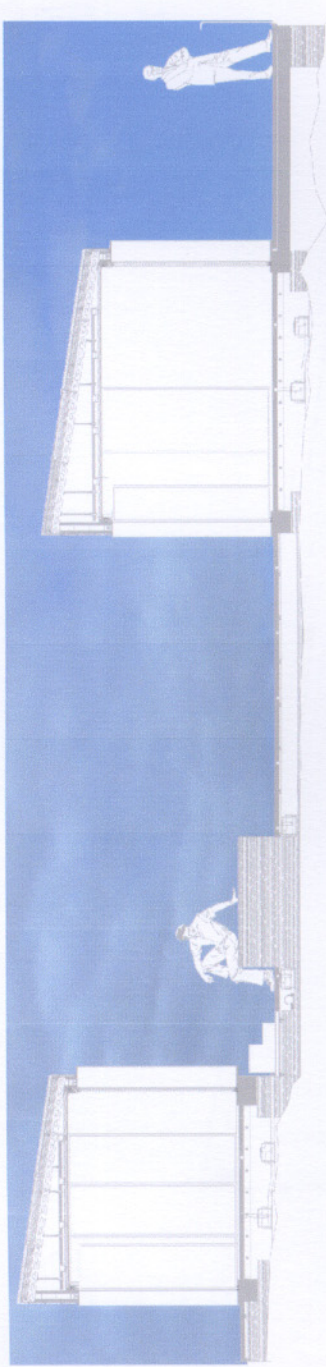

Secció guia escala 1:50.



Secció detall escala 1:10.