


- 1- Perfil tubular d'acer 25 x 50 mm.
- 2- Tauló registrable de fusta de teula per exteriors 700 x 300 x 55 mm.
- 3- Tauló de fusta de teula per a exteriors 180 x 55 mm.
- 4- Tauló de fusta de teula per exteriors 700 x 300 x 55 mm.
- 5- Perfil·leria d'alumini "T" 35 x 25 mm.
- 6- Panell sandwich amb capa d'alumini greuat més aïllament tèrmic fix al buit tipus VIP, més lamina d'alucobond per a terrass.
- 7- Baixant llevatò diam. 120 mm de PVC flexible.
- 8- Plana de pendents d'alucobond més lamina impermeable.
- 9- Baixant d'acer de diam. 60 mm de PVC flexible.
- 10- Perfil d'acer "L" 50 x 50 mm collita a forjat.
- 11- Tub d'acer diam. 140 mm.
- 12- Perfil·leria d'alumini "T" 35 x 25 mm.
- 13- Placó sandwich de plana d'alucobond A2 3 mm.
- 14- Aïllament tèrmic al buit tipus VIP.
- 15- Plana interior d'alucobond A2 3 mm.
- 16- Recobrimnt impermeable.
- 17- Plana 3 mm d'alucobond A2 més rastrell de fusta per a pendents soliat a laterals.

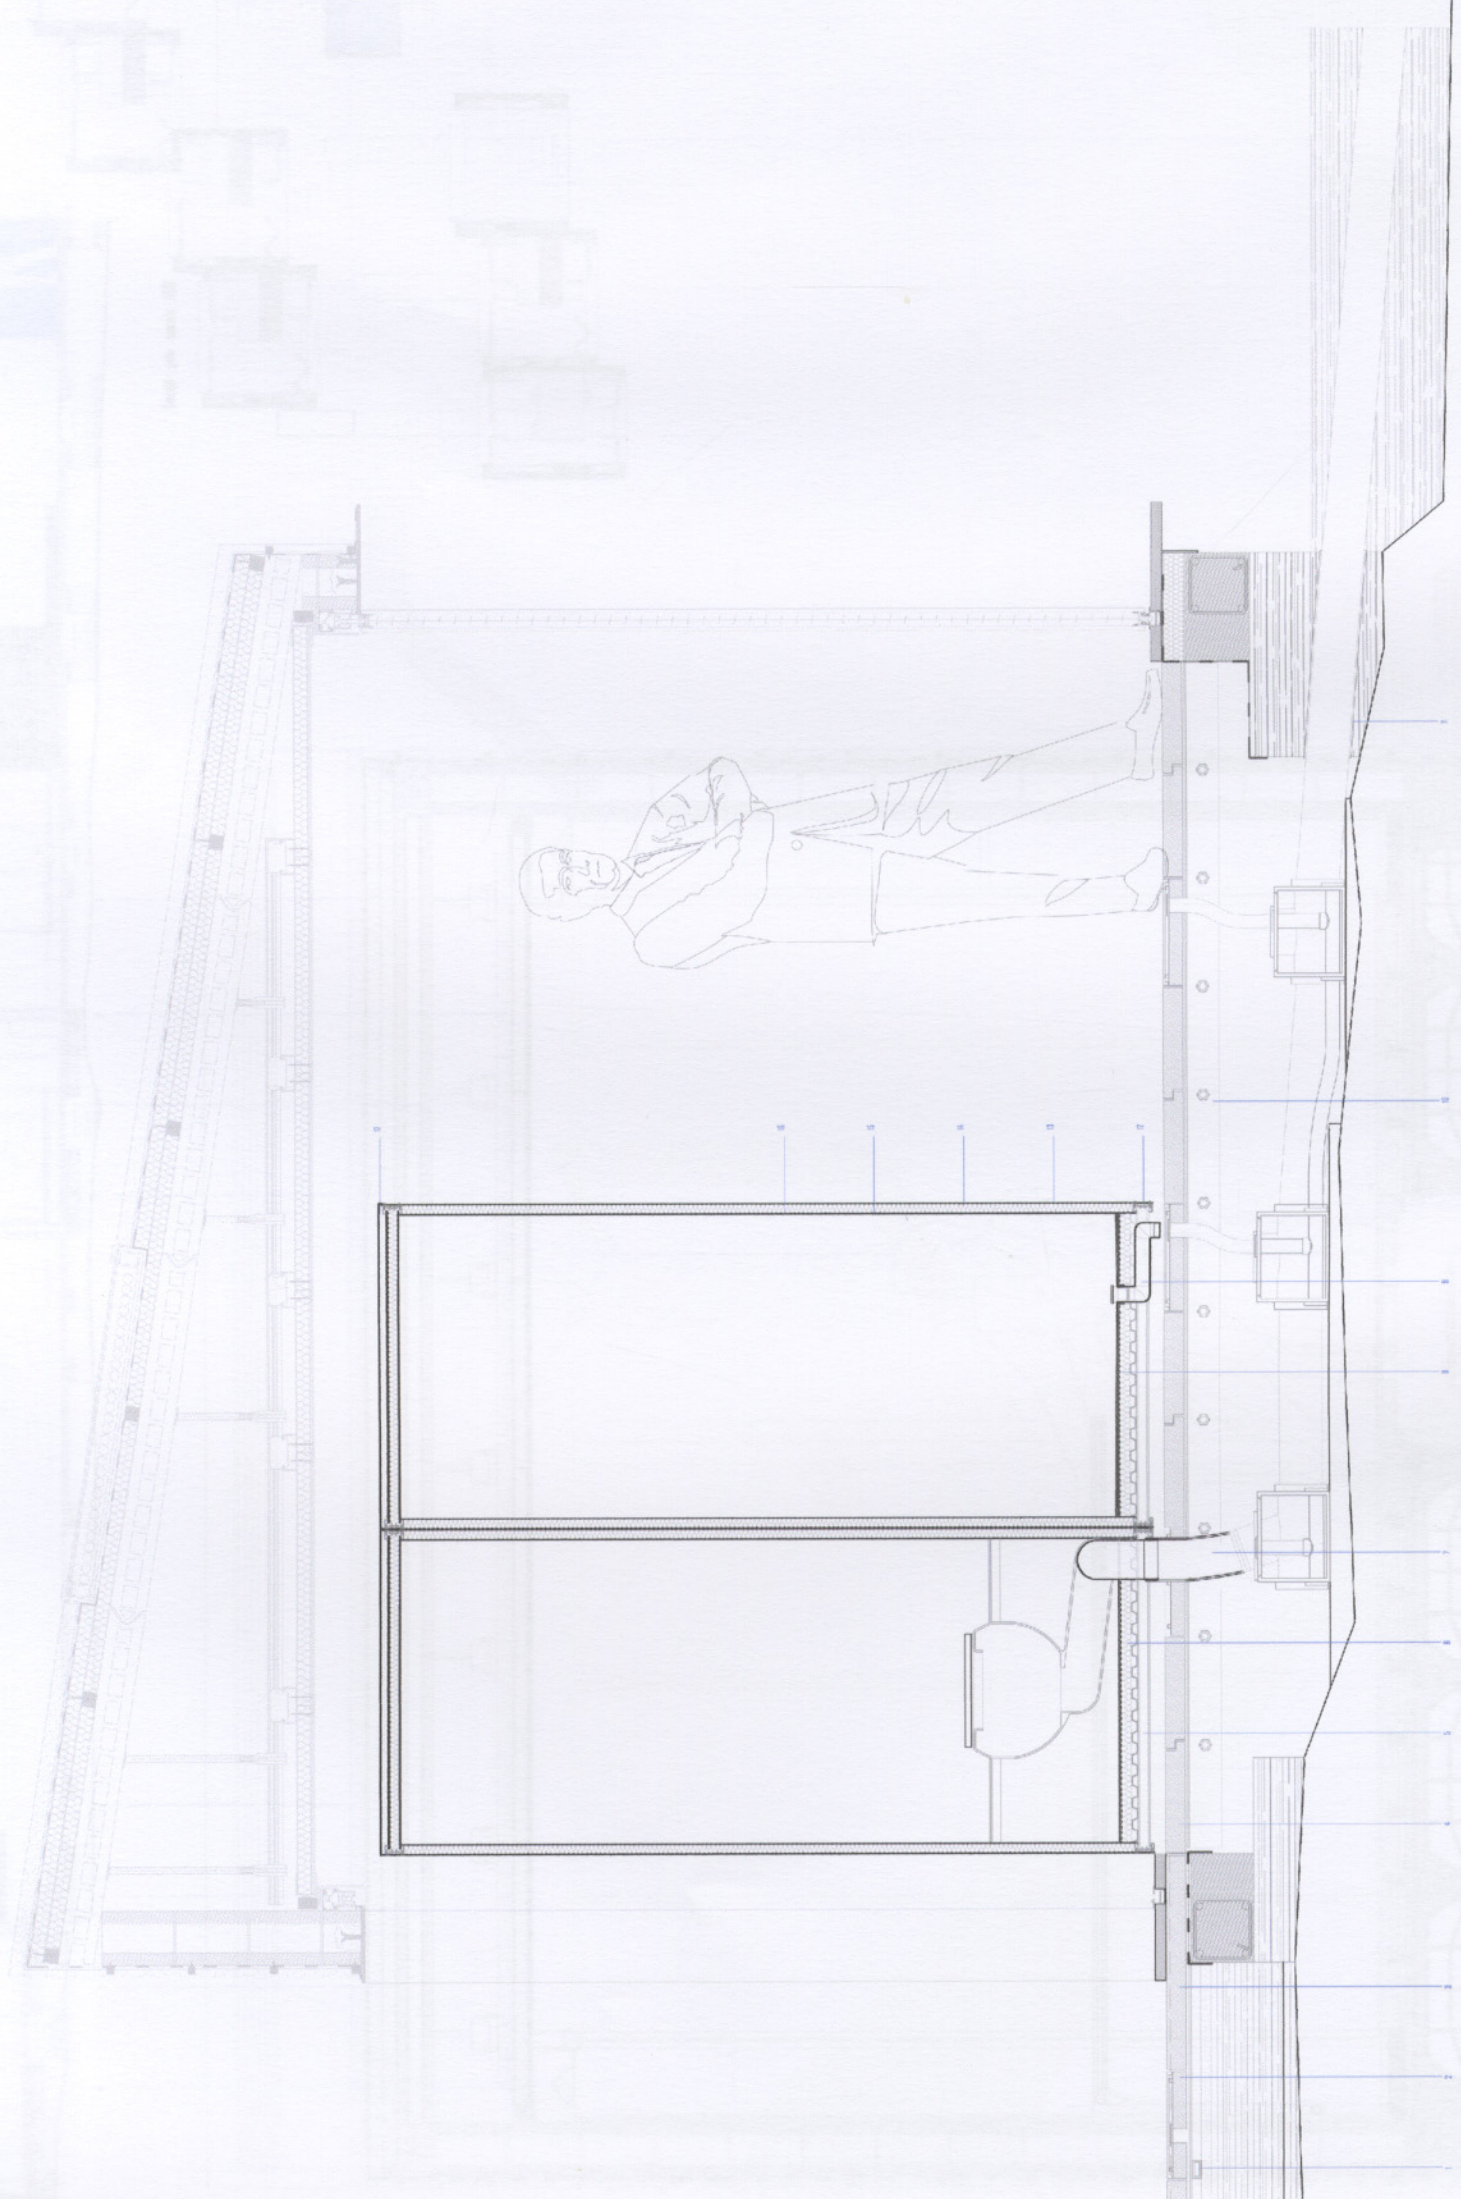

Secció detall escala 1:10.