



Panel de terrapiç (PC) tipus VP10

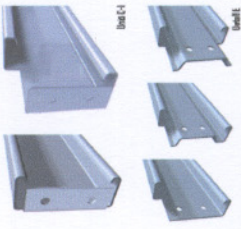

Barril·la de acer inoxidable

- 1- Barril·la de fusta 40 x 40 mm.
- 2- Il·luminació empotrada.
- 3- Perfil de terrapiç (PC) tipus VP10.
- 4- Doble vidriat hermètic-estanc a = 2 x 40 mm, cada lamina impermeable de vapor.
- 5- Acabat amb arrebossat de ciment bast.
- 6- Perfil secundari fusta soterr.
- 7- Perfil primari fusta soterr.
- 8- Perfil hermètic-estanc de lina de rosa per a exterior a = 50 mm.
- 9- Perfil quadrat d'acer 80 mm x 50 mm.
- 10- Estructura trenc-cells d'acer per muntar-hi panells de fusta.
- 11- Perfil de fusta amb laminat a alta pressió amb resina d'epoxi-poliuret.
- 12- Perfil d'acer "L" 80 x 50 mm.
- 13- Tauler de fusta de TECA per a exteriors 180 x 55 mm, grapa visible per subjectar tauler de TECA i collada d-recament. Lina impermeable de vapor.
- 14- Perfil d'acer per guie de porta d'armari corredora.
- 15- Perfil format amb xapa exterior ALUCOBOND A2 e=3mm, panell d'alumini al buit VP e = 30 mm, xapa interior d'ALUCOBOND e = 3 mm.
- 16- Perfil d'alumini "C" h= 55 mm i b = 25 mm.
- 17- Il·luminació LED de baix consum encastrada en el perfil hermètic-estanc de lina de rosa per a exteriors a = 50 mm.
- 18- Perfil SIGMA d'alumini h= 100 mm i b= 50mm.
- 19- Perfil d'acer "L" 50 mm x 25 mm suport del forat de la porta /fregassa.
- 20- Fregassa bitant formada per xapa exterior ALUCOBOND A2 e = 3 mm, panell d'alumini al buit VP e = 30 mm, xapa interior d'ALUCOBOND e = 3mm.
- 21- Trenc cel·les i fregassa bastant per perfil "L" 50 mm x 25 mm.
- 22- Perfil d'acer inoxidable.
- 23- Perfil perimetral SIGMA d'alumini h= 100 mm, b = 50 mm.
- 24- Roda d'acer inoxidable amb perimetre de caudat amb diàmetre 120 mm.
- 25- Perfil "C" d'alumini, h = 100 mm x 50 mm.
- 26- Xapa grossa d'alumini e = 3 mm.
- 27- Aïllament tèrmic al buit e = 50 mm tipus VP més panell de xapa per a terres exteriors ALUCOBOND A2 e = 5 mm.
- 28- Sistema de sanejament i electricitat.
- 29- Tauler de fusta de base registrable 700 mm x 200 mm e = 55 mm.
- 30- Perfil d'acer "L" 70 mm x 50mm colat a perfil tubular.
- 31- Perfil tubular d'acer 50 mm x 50 mm.
- 32- Grapa visible per subjectar els taulers de lina collada a perfil tubular.

Secció guia escala 1:50

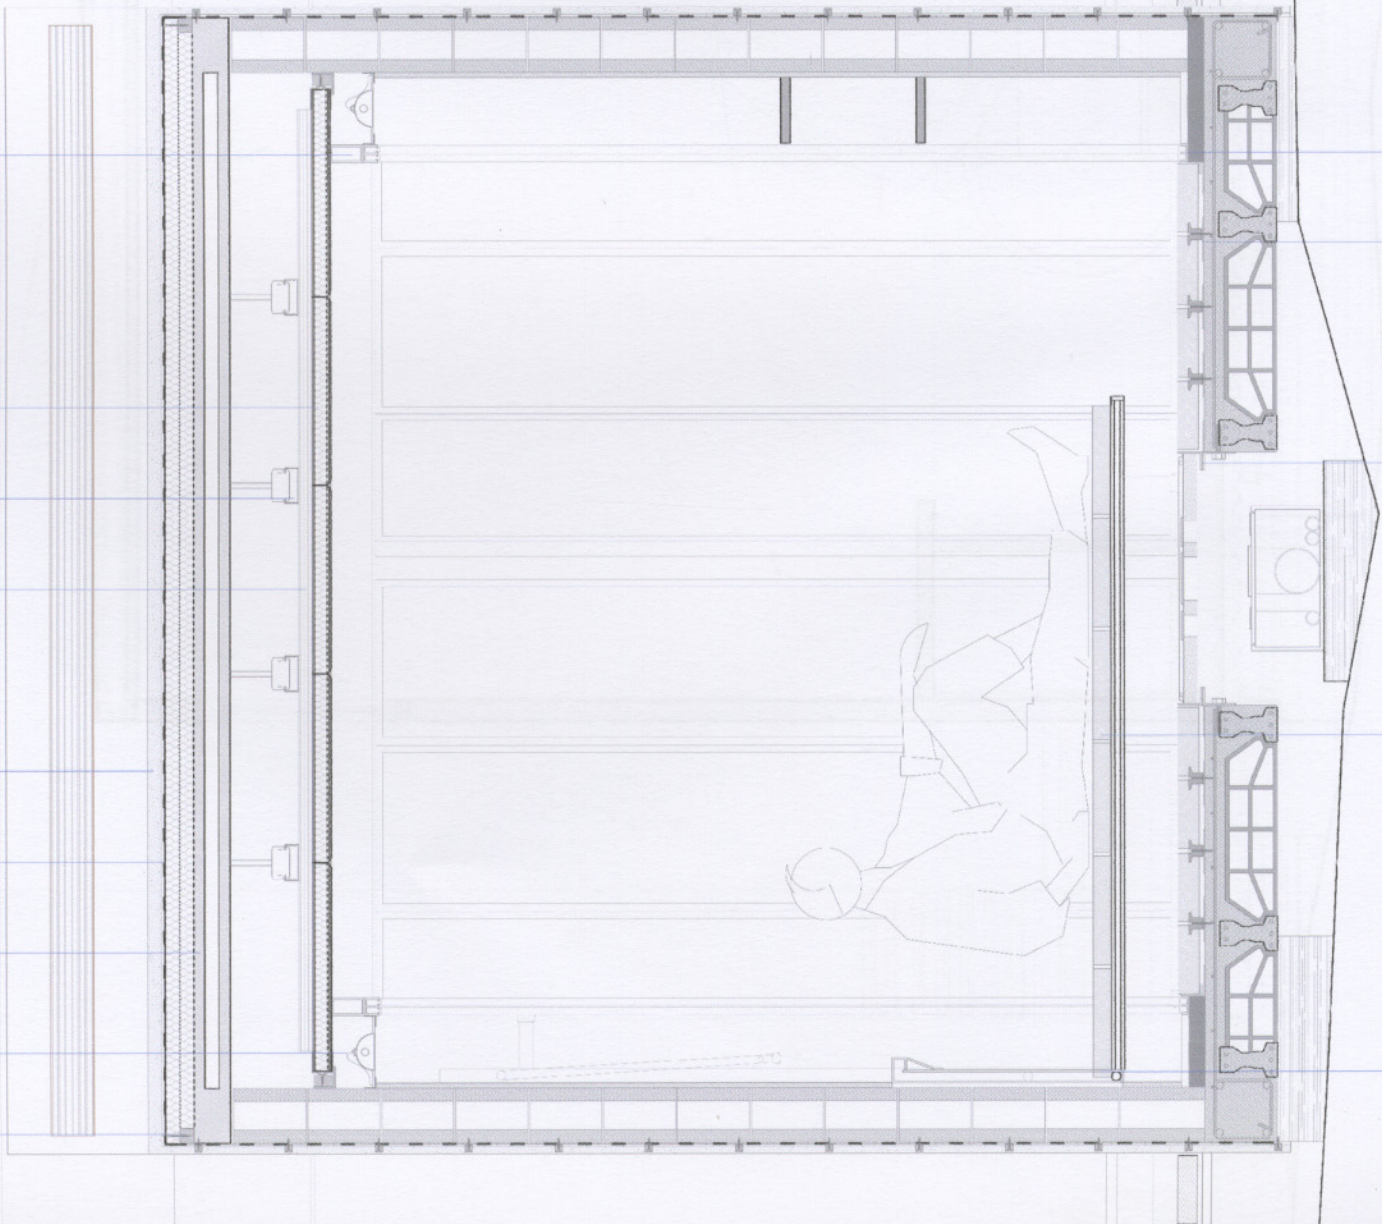

Secció detall escala 1:10