FONAMENTACIÓ

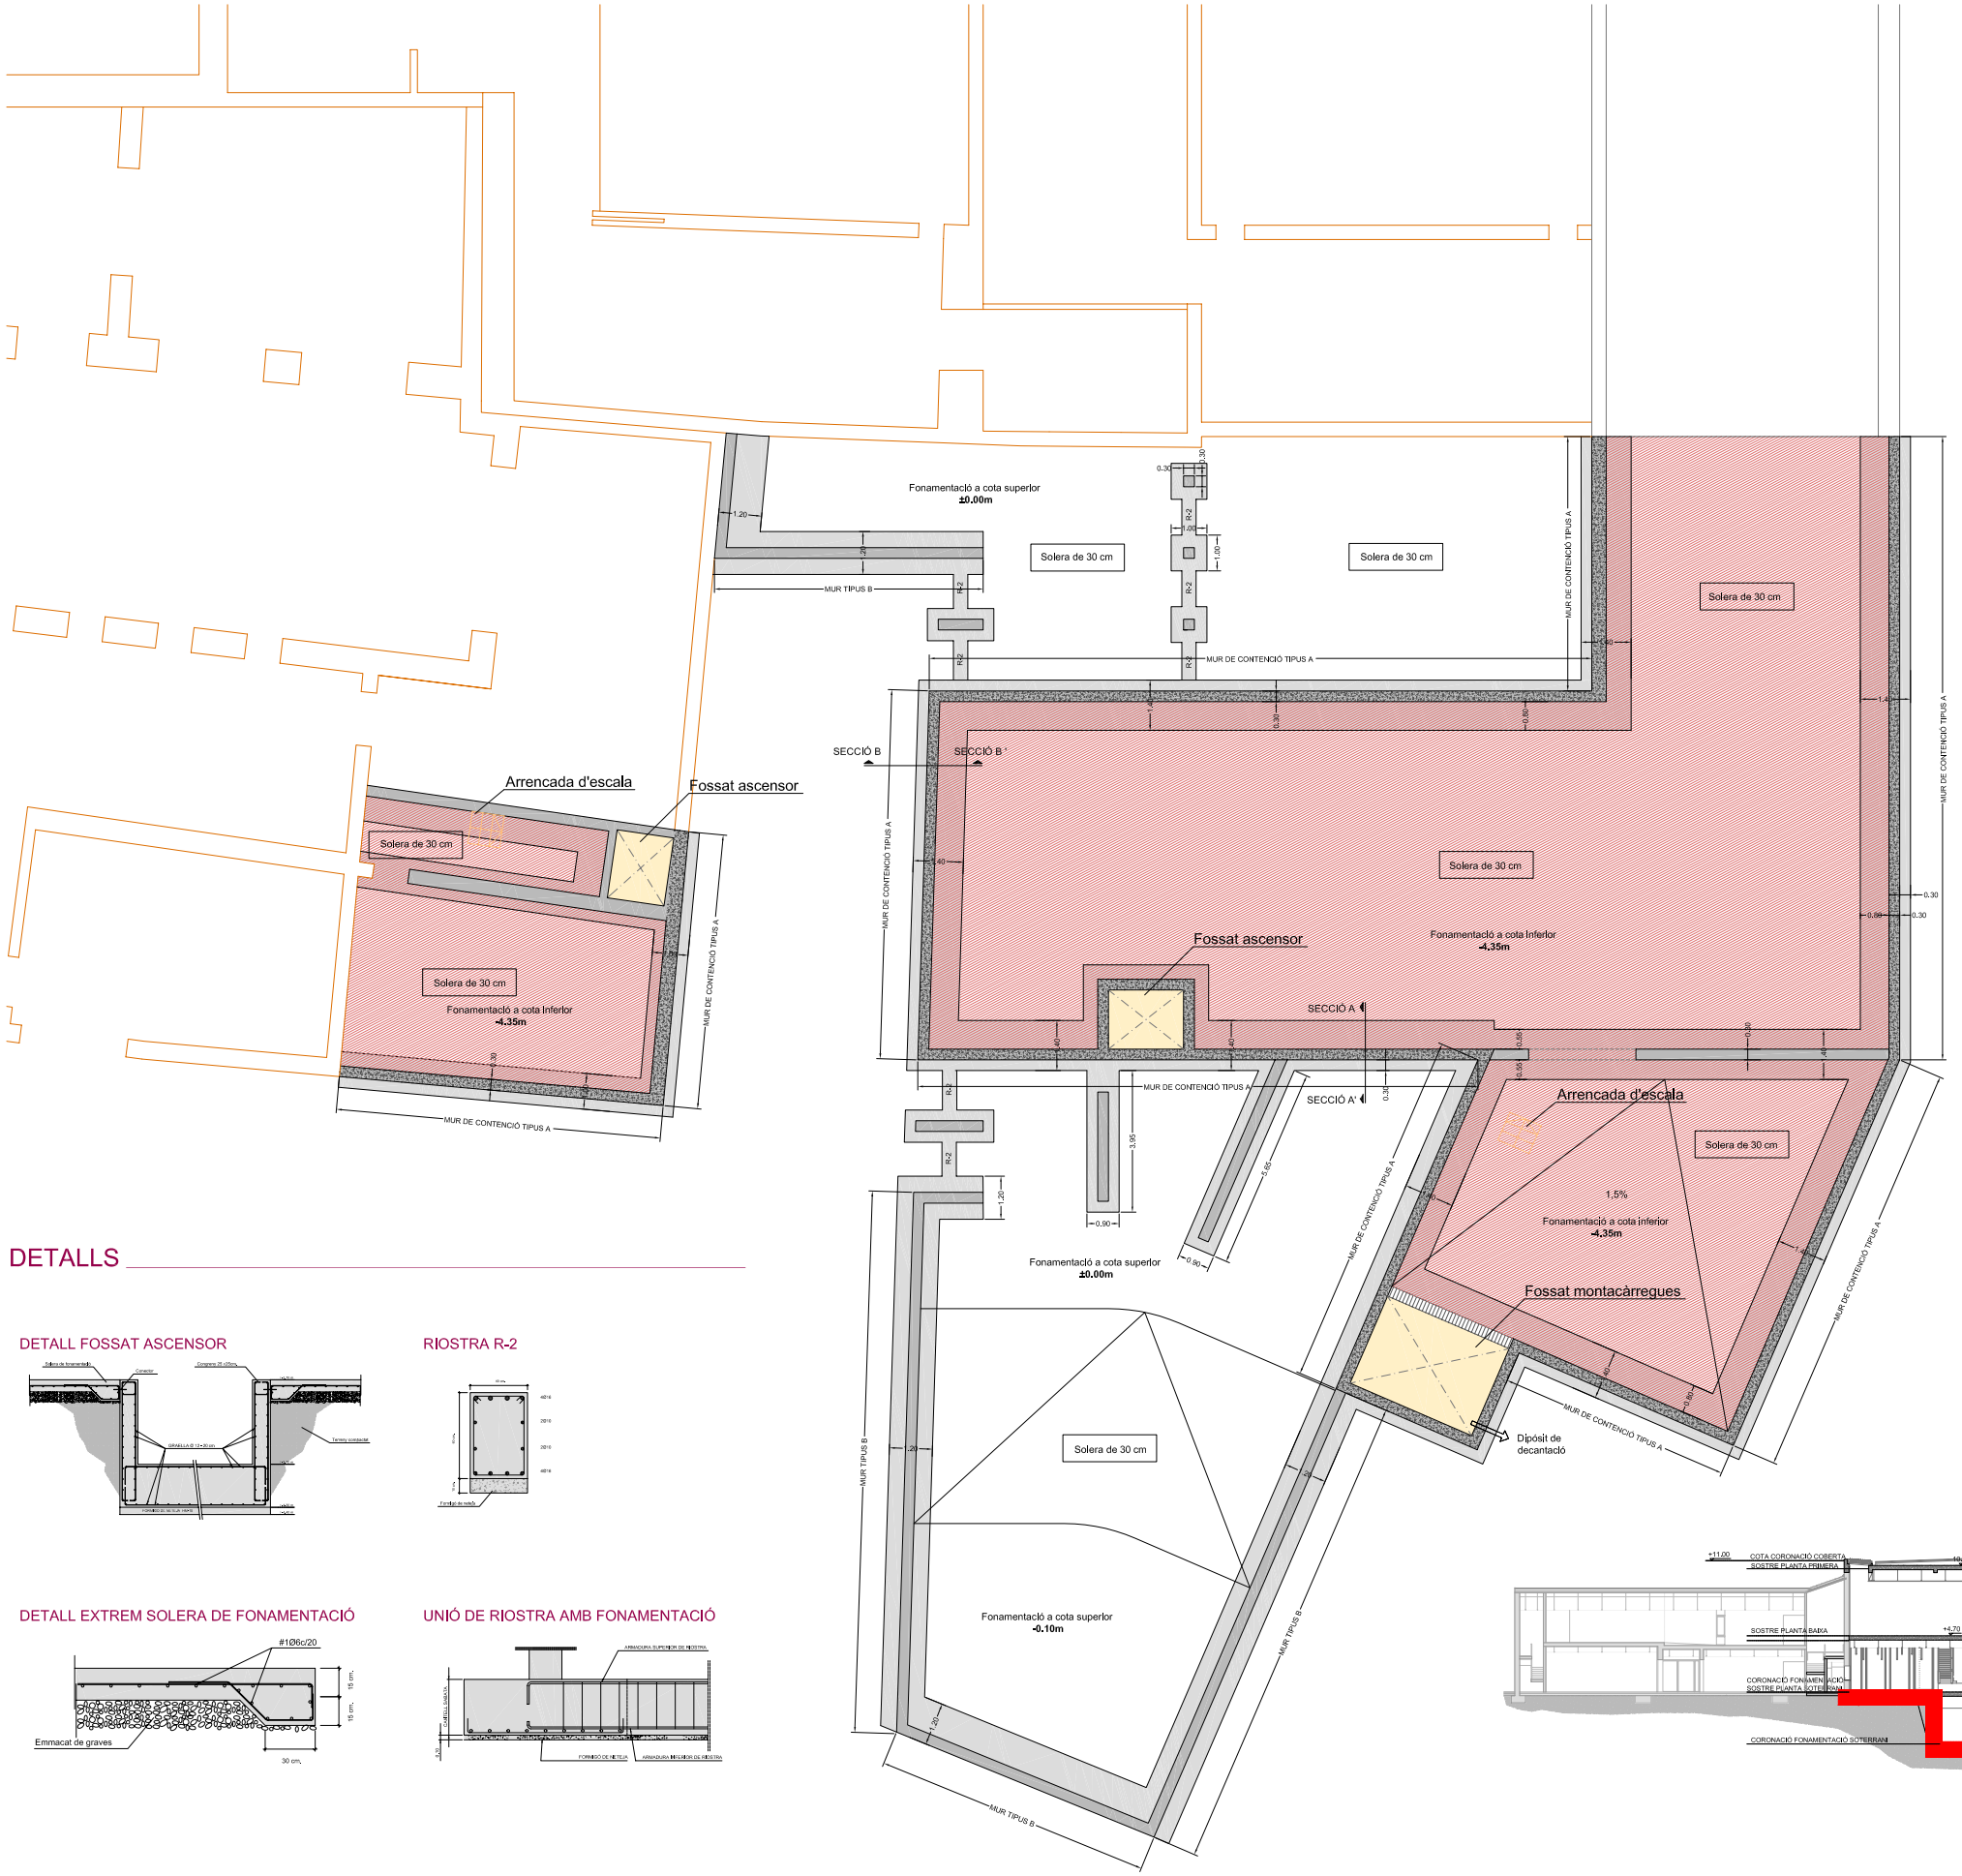

DETALLS

DETALL FOSSAT ASCENSOR

RIOSTRA R-2

DETALL EXTREM SOLERA DE FONAMENTACIÓ

UNIÓ DE RIOSTRA AMB FONAMENTACIÓ

MURS DE CONTENCIÓ

SECCIÓ A-A'

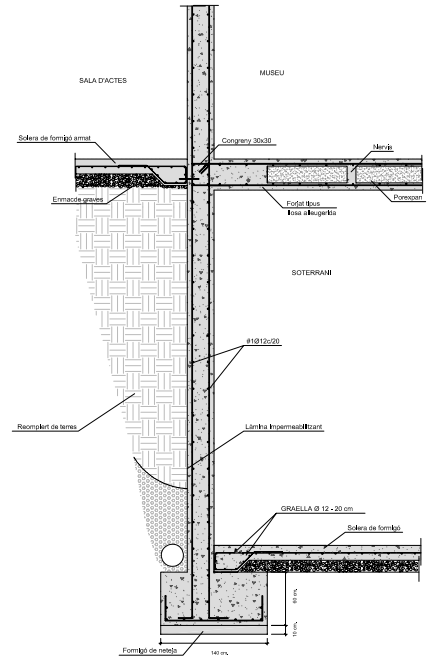

SECCIÓ B-B'

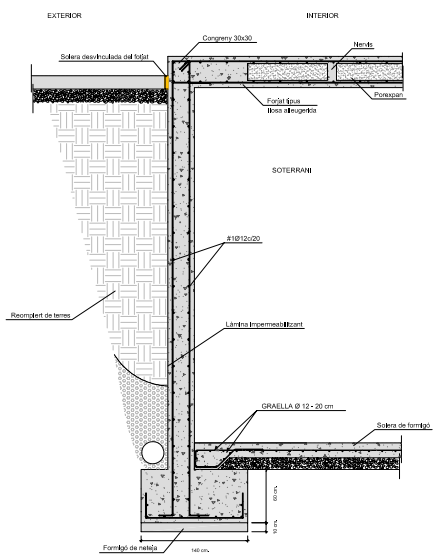

MUR DE CONTENCIÓ TIPUS C

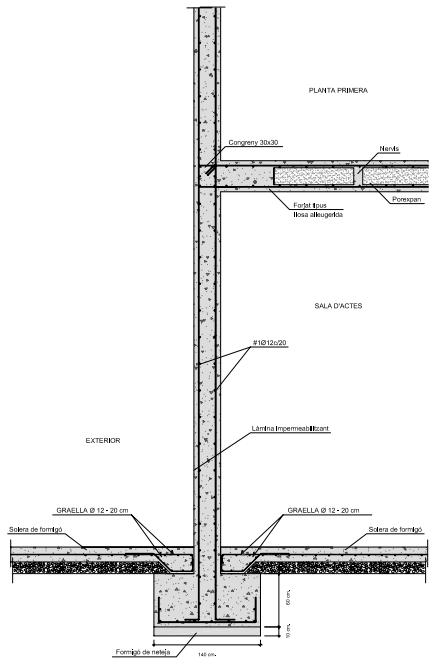

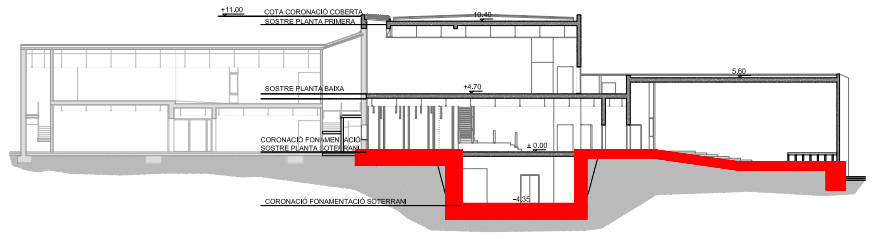

QUADRE DE CARACTERÍSTIQUES TÈCNIQUES SEGONS EHE					
MATERIAL		LOCALITZACIÓ	NIVELL DE CONTROL	COEFICIENTS DE SEGURETAT	
FORMIGÓ	HA-25/B/12/I	FORJATS	NORMAL	Gf	1.50/160
ACER	B 500 S		NORMAL	Gs	1.15
ACER LLAMINAT	AE-410b		NORMAL	Gc	1.50
EXECUCIÓ					

ESPECIFICACIONS PER A FORMIGÓ HA-25/B/12/I					
CIMENT	ÀRID		CONSISTÈNCIA TOVA	RESISTÈNCIA CARACTERÍSTICA Fck en N/mm2	
DESIGNACIÓ SEGONS RC-97	TIPUS D'ÀRID	T.M.A.	ASSENTAMENT EN CON. D'ABRAMS UNE 83.313.90	A 7 DIES	A 28 DIES
CEM I	RODAT	12 mm	6-9 cm.	16 N/mm2	25 N/mm2

DOSIFICACIÓ	CIMENT (Kp)	GRAVA (Kp)	SORRA (Kp)	AIGUA (l)
PER m3	320	1335	670	175

ESTRUCTURA
fonamentació

E: 1/100

16

ALUMNE: ANNA ASENSIO FERRÉ
TRIBUNAL1: MIGUEL USANDIZAGA
PEPA GÓMEZ
TUTOR: JOAN LLECHA

AMPLIACIÓ DEL MUSEU D'ART MODERN DE CERET