





PLANTA BAIXA

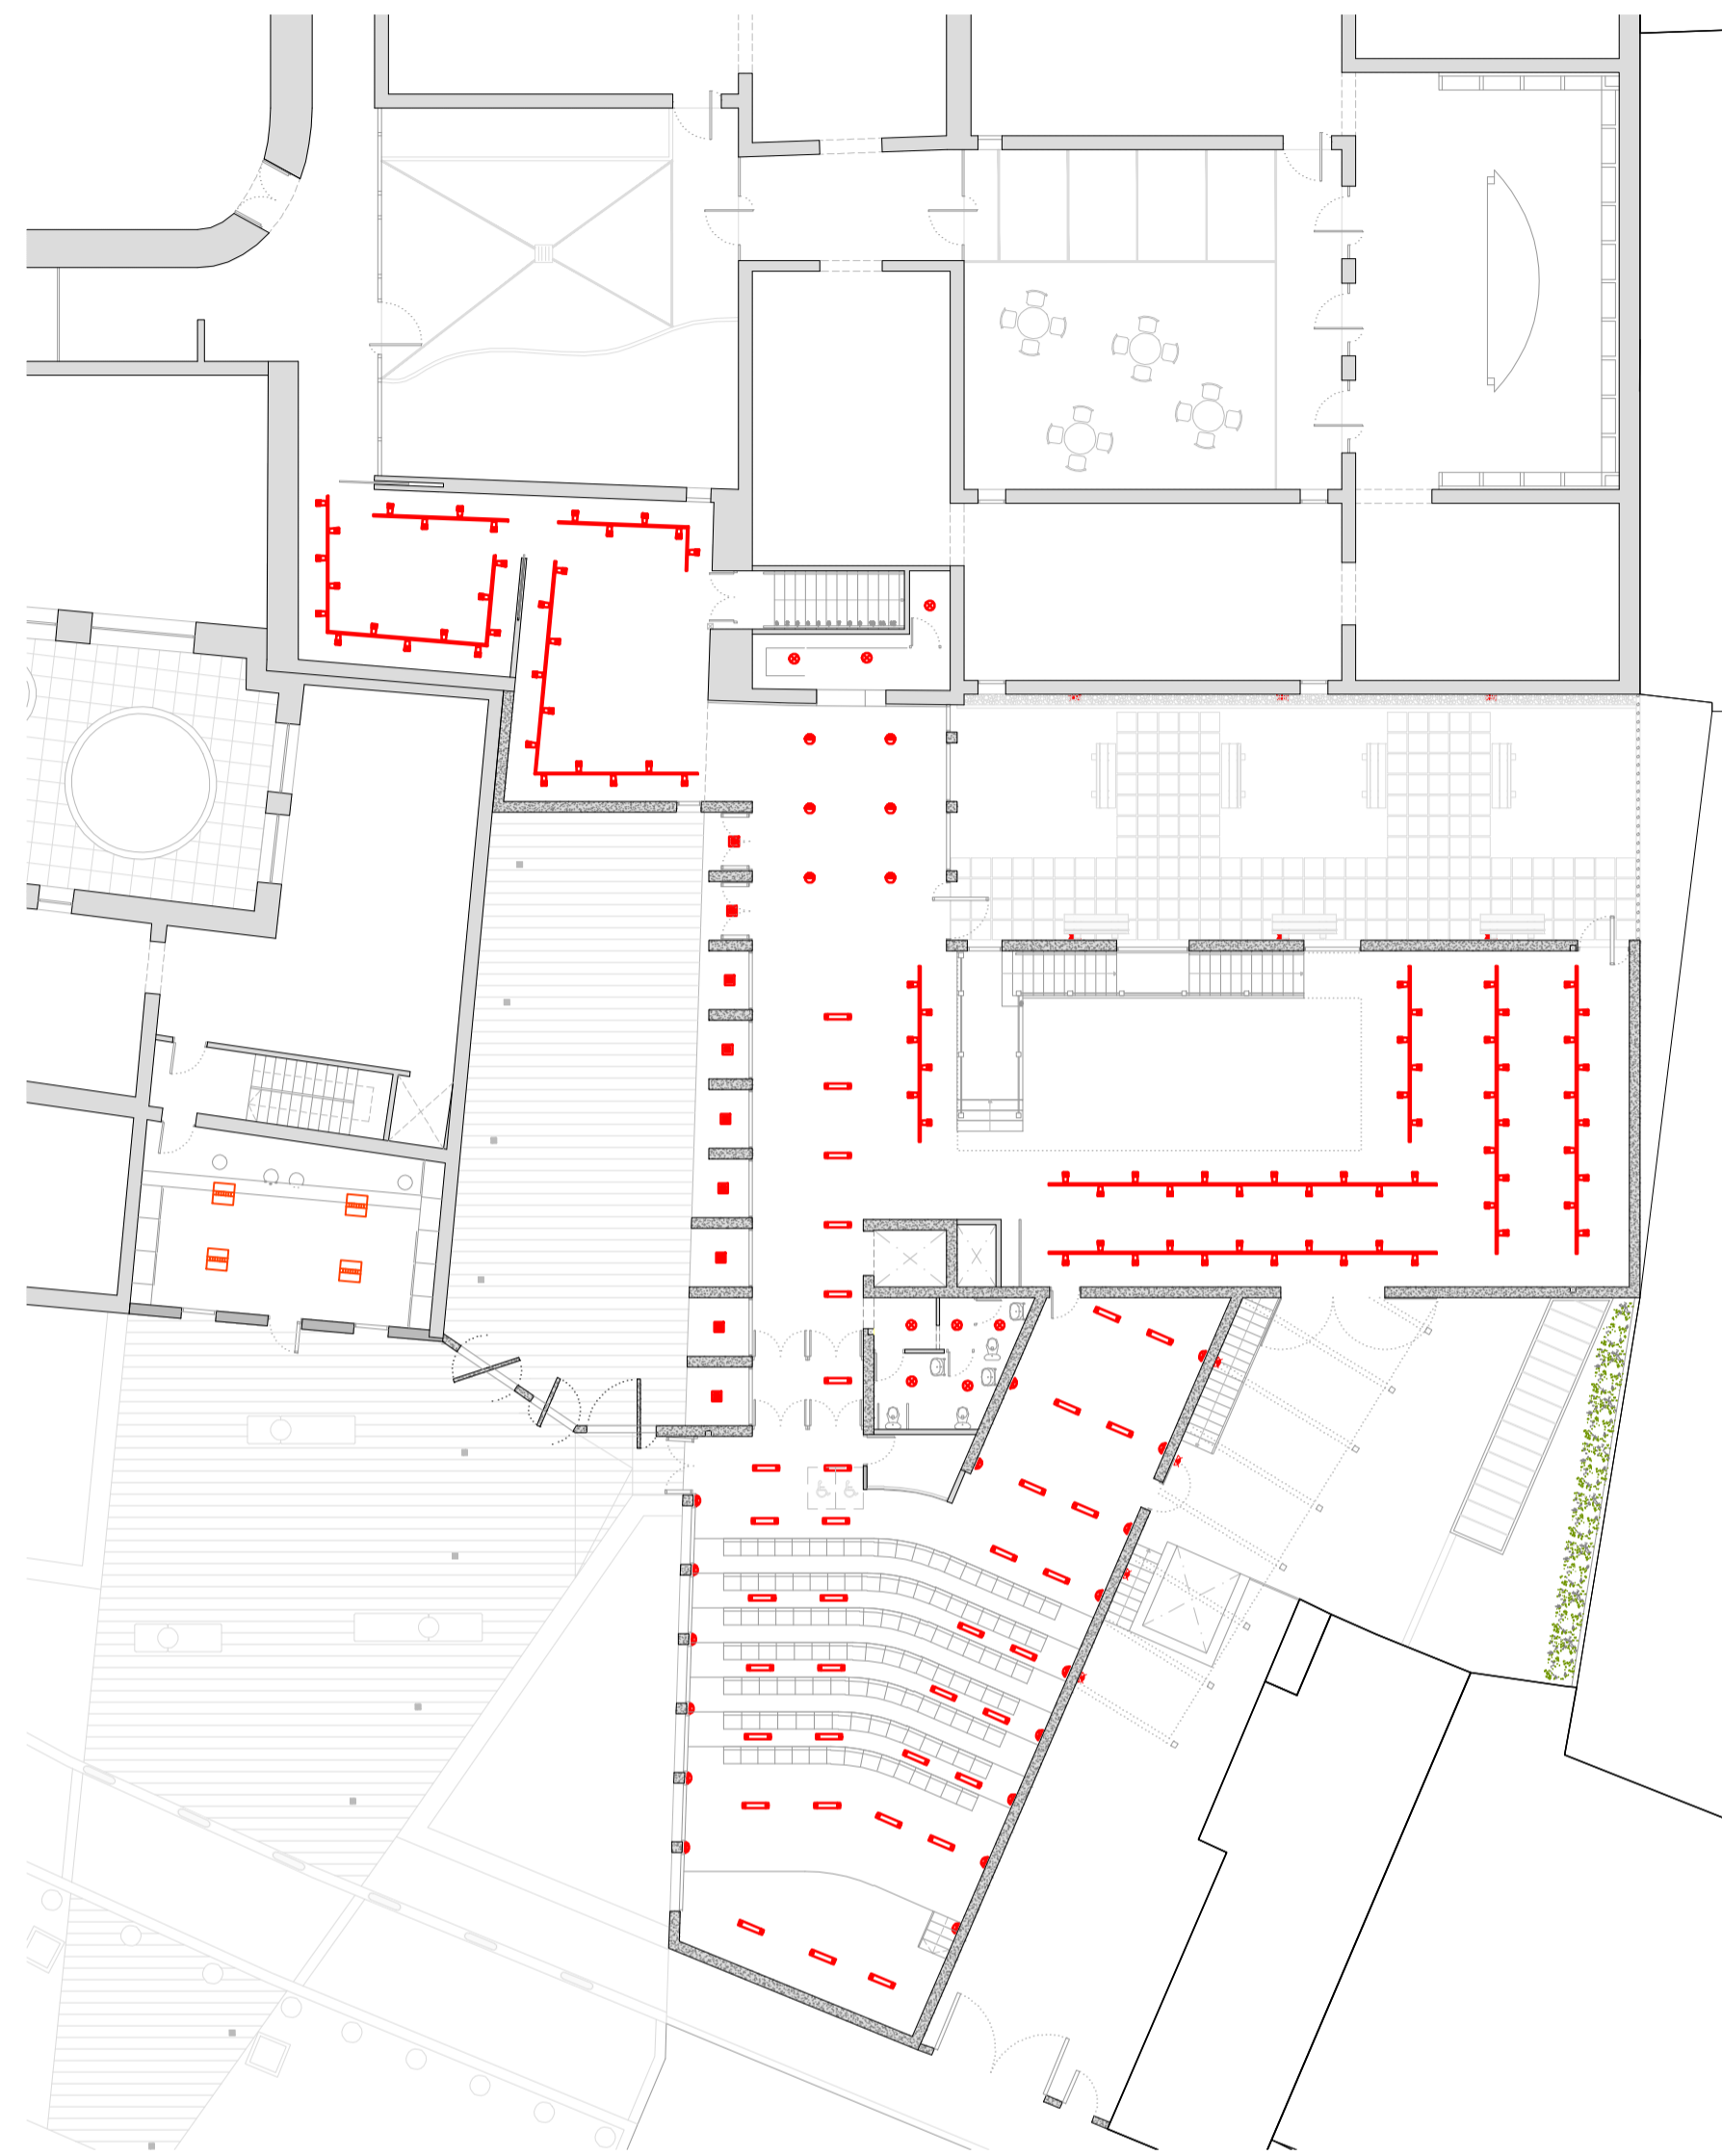

PLANTA PRIMERA

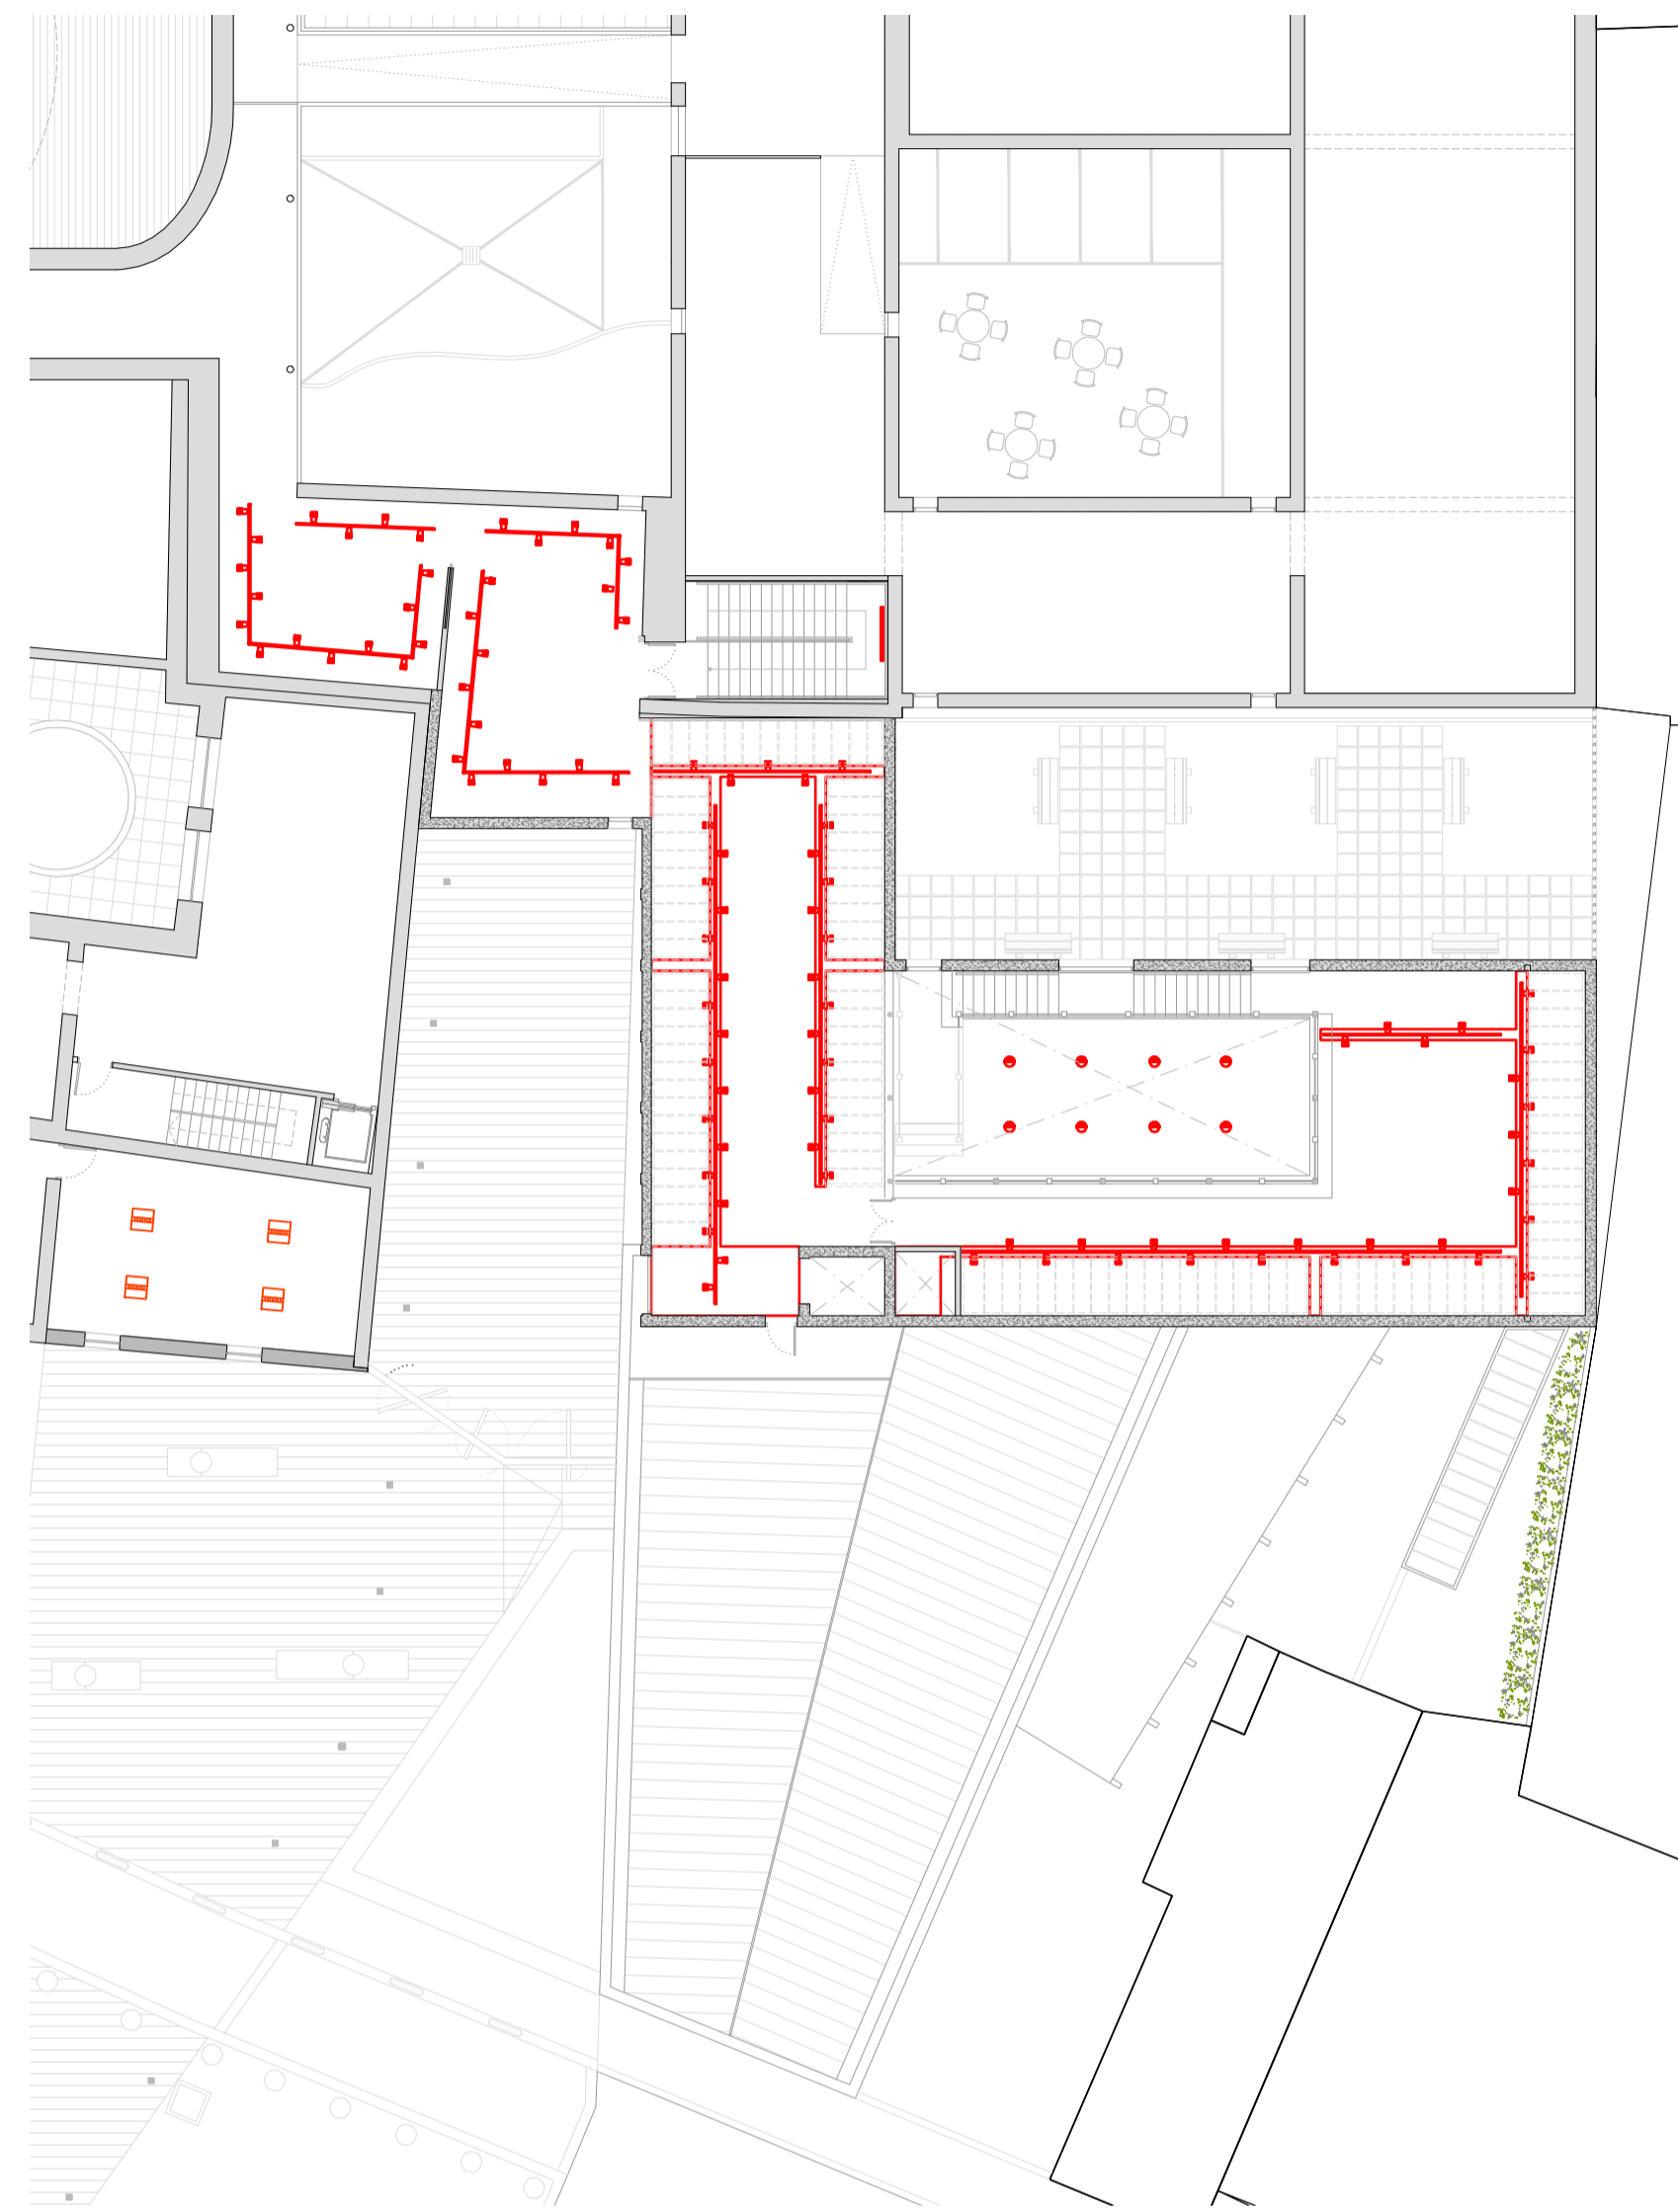

LLUM NATURAL

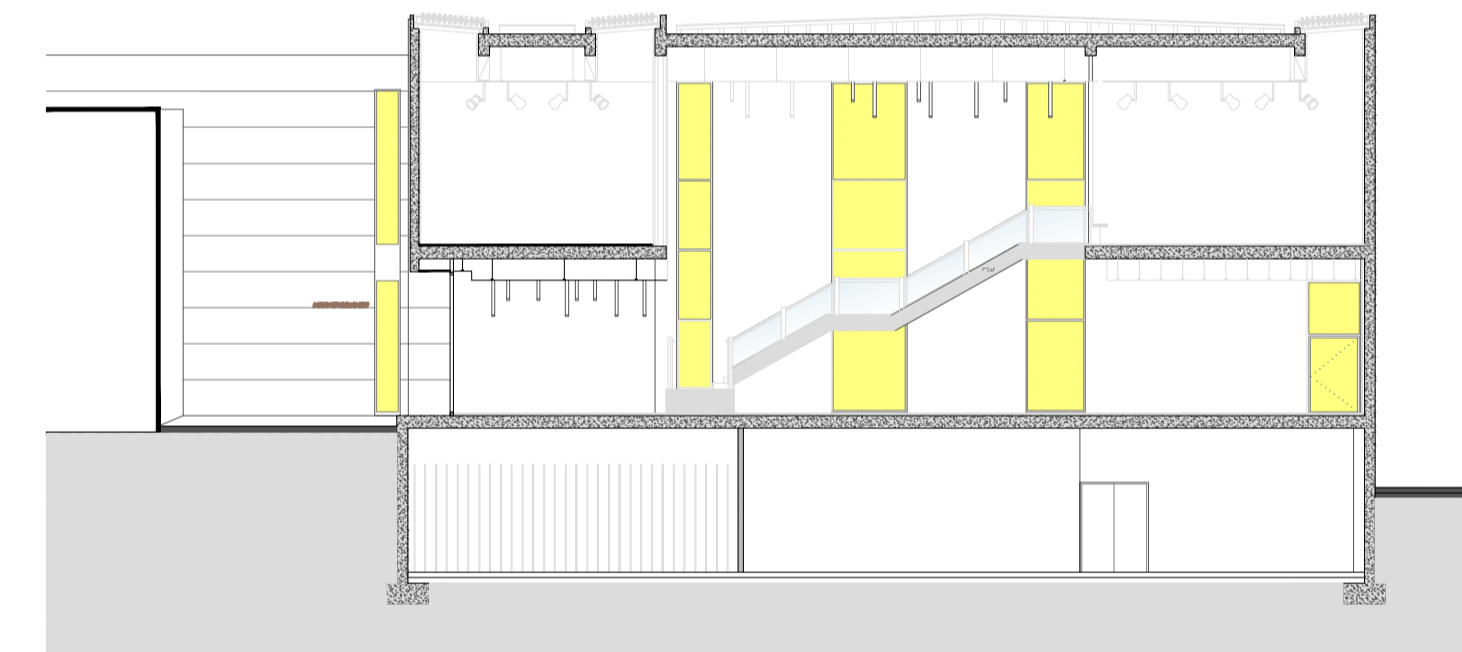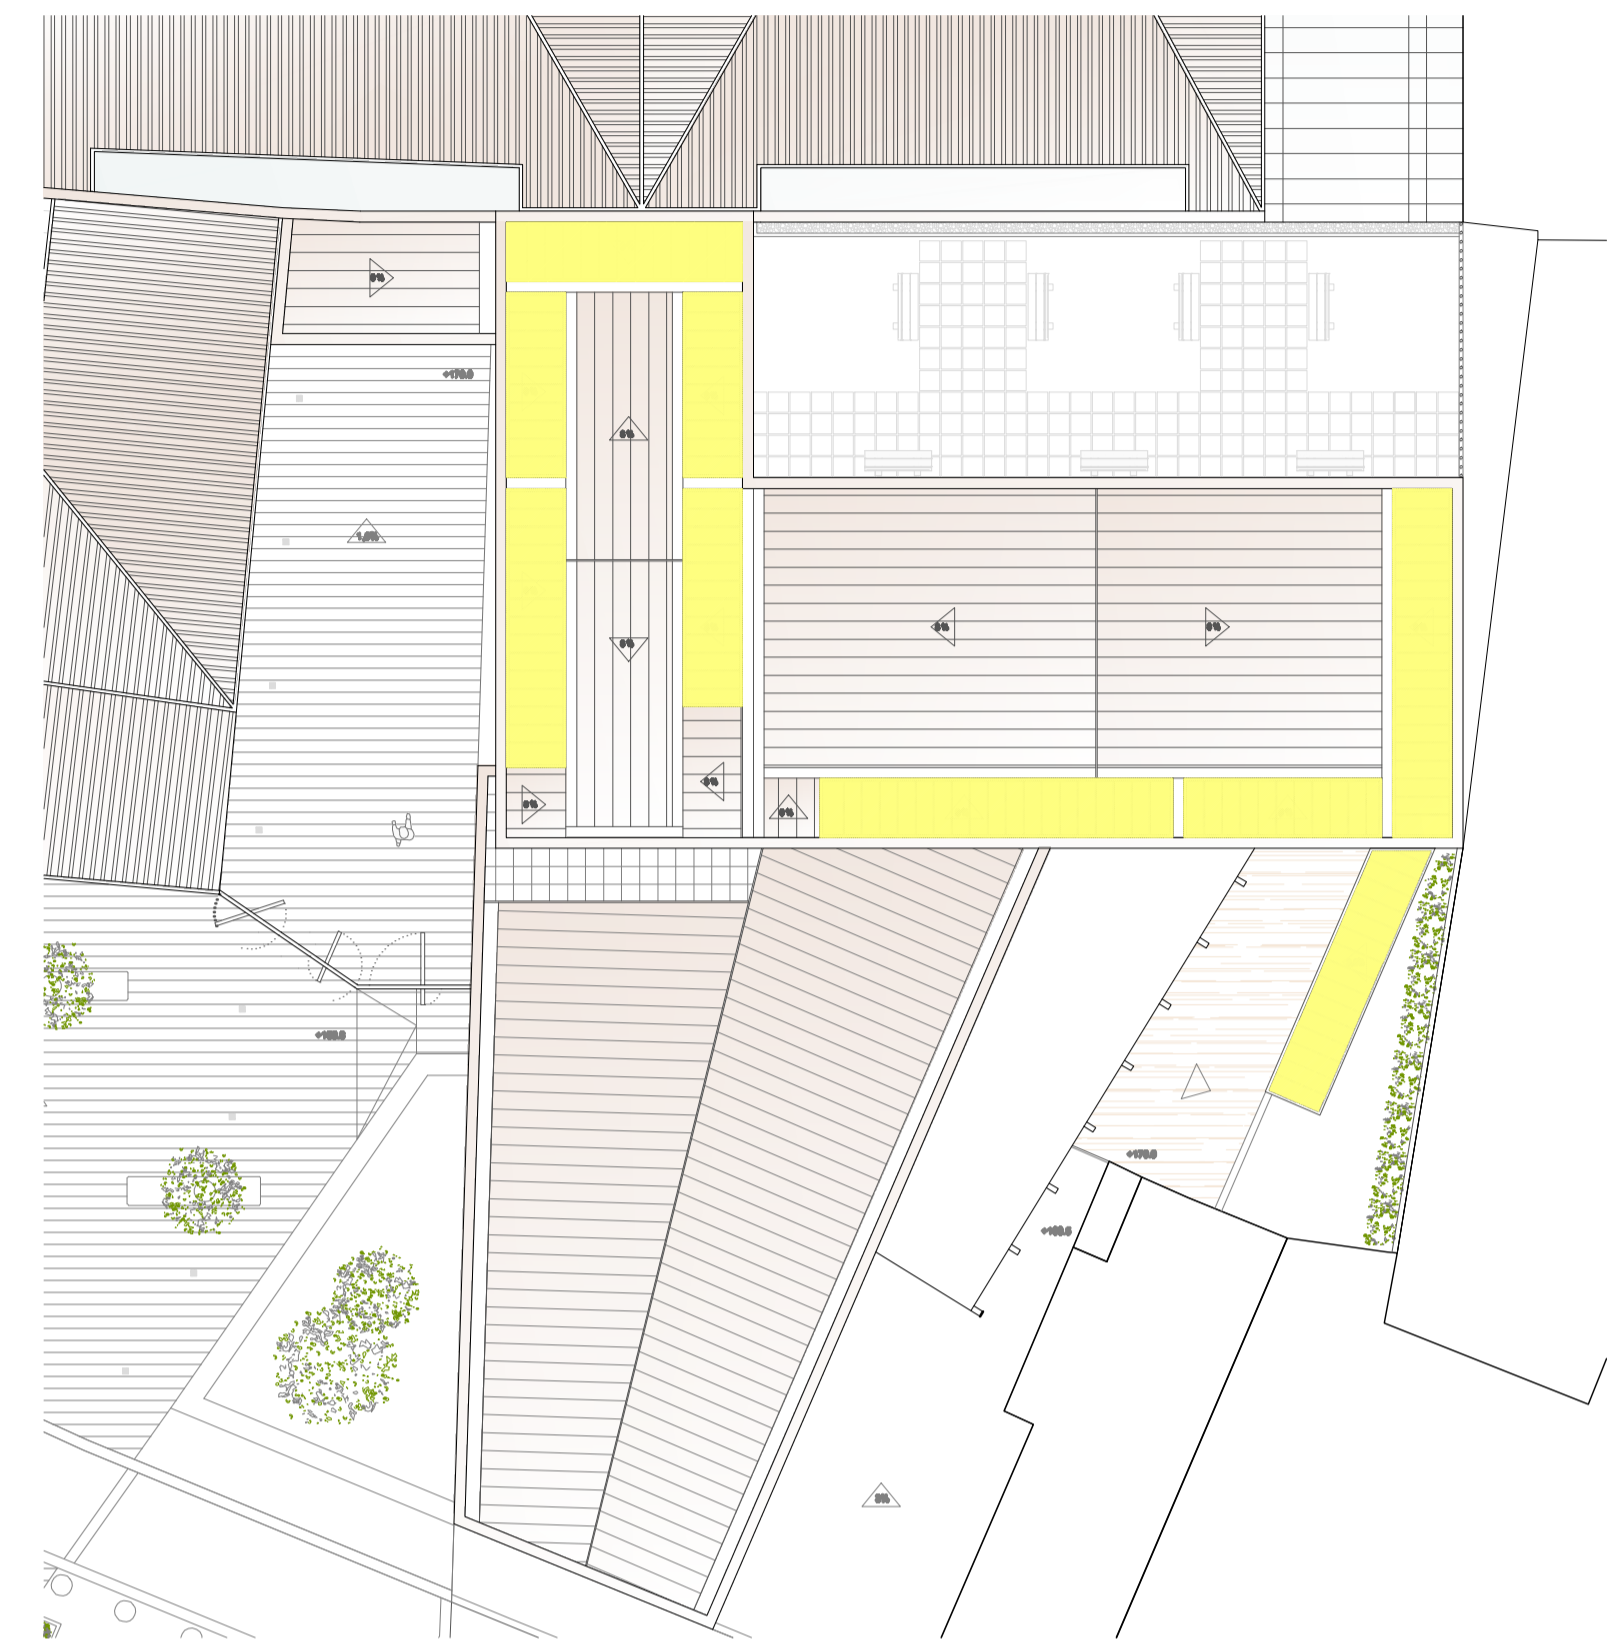

SOTERRANI



LUMINARIA EMPOTRABLE MODULAR

Model: Philips. FBC 105  
 1x PL-L55W/830 per a làmpares fluorescents PL-L Y PL-S  
 Equip: HF: 220 v 240 v  
 Làmpara: 1 fluorescent compacta PL-L  
 Materials: Carcasses de xapa d'acer galvanitzat pintada de color blanc.



LÀMPARA HALÒGENA

Model: Philips MASTER Line ES 45W. Làmpara de baix voltatge amb reflector dicroic. Lum blanca brillant.



DOWNLIGHT AJUSTABLE EMPOTRAT

Model: Philips DUETA 201 MBS201 1 x CDM-T150W.  
 Material: cos i reflector d'alumini  
 Posició de la làmpara: vertical (base superior)  
 Orientació des de la vertical de 55°



DOWNLIGHT EMPOTRAT

Model: Philips Trilogy 24 K85245 1 x QL 85 W/830  
 Materials: Carcasses d'alumini lacat, tapa de policarbonat transparent, caixa portaequips separada, d'injecció d'alumini.



LUMINARIA MICROMINIMAL I FRAME Empotrable de IGUZZINI  
 Ús: Interiors (oficines/bar/restaurant). Luminaria multilàmpada de 4 carcasses òptics empotrable per làmpades orientables halògenes de baixa tensió. Cos de xapa d'acer pintat. Disposen d'articulacions que fan possible la doble orientació de làmpades respecte els eixos vertical i horitzontal.



LUMINARIA EMPOTRABLE


Model: Philips. F8s 330  
 2x PL-L55W/840 per a làmpares fluorescents PL-L Y PL-S  
 Equip: HF: 220 v 240 v  
 Làmpara: 2 y 3 PL-L y 2 PL-S  
 Materials: Carcassa de xapa d'acer galvanitzat pintada de color blanc.



Model: TUBULAR BELL de Piero Lissoni  
 Luminaria de sostre amb làmpada halògena. Cos d'alumini extruït de 3 longituds (120, 570 i 1020 mm). Reflector d'alumini.  
 Anell frontal d'alumini injectat a pressió pintat negre. Acabat d'alumini satinat.






Model: Mini Faretto de Faretto.  
 Projector amb làmpada halògena. Cos d'alumini injectat a pressió. Es desplaça sobre carril trifàsic, en paret o façana.  
 Té la possibilitat de rotar 110° en l'eix vertical, 1350° a l'eix horitzontal. Làmpada amb sistema de bloqueig tant horitzontal com vertical.

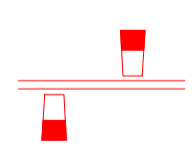

LUMINARIA WALKY Empotrable de IGUZZINI  
 Ús: Exterior (terrassa ajardinada). Aplic de paret per a làmpada fluorescent. Per a la senyalització i il·luminació difusa d'espais ajardinats. Amb marc en al·lumi de fundició amb pantalla de protecció de vidre.

QUADRE ELÈCTRIC

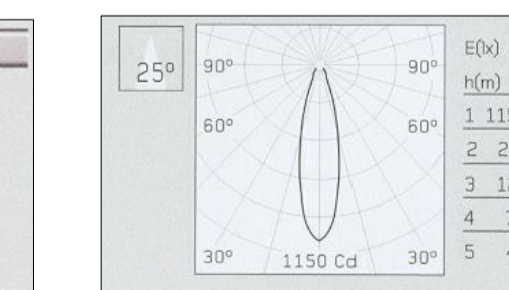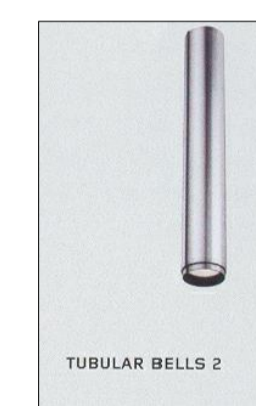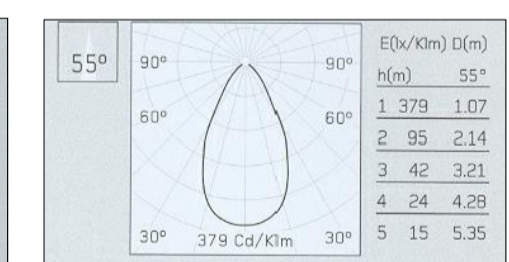

INSTAL·LACIONS il·luminació

AMPLIACIÓ DEL MUSEU D'ART MODERN DE CERET

E: 1/200

22

ALUMNE: ANNA ASENSIO FERRÉ  
 TRIBUNAL: MIGUEL USANDIZAGA  
 PEPA GÓMEZ  
 TUTOR: JOAN LLECHA