




PLANTA 6

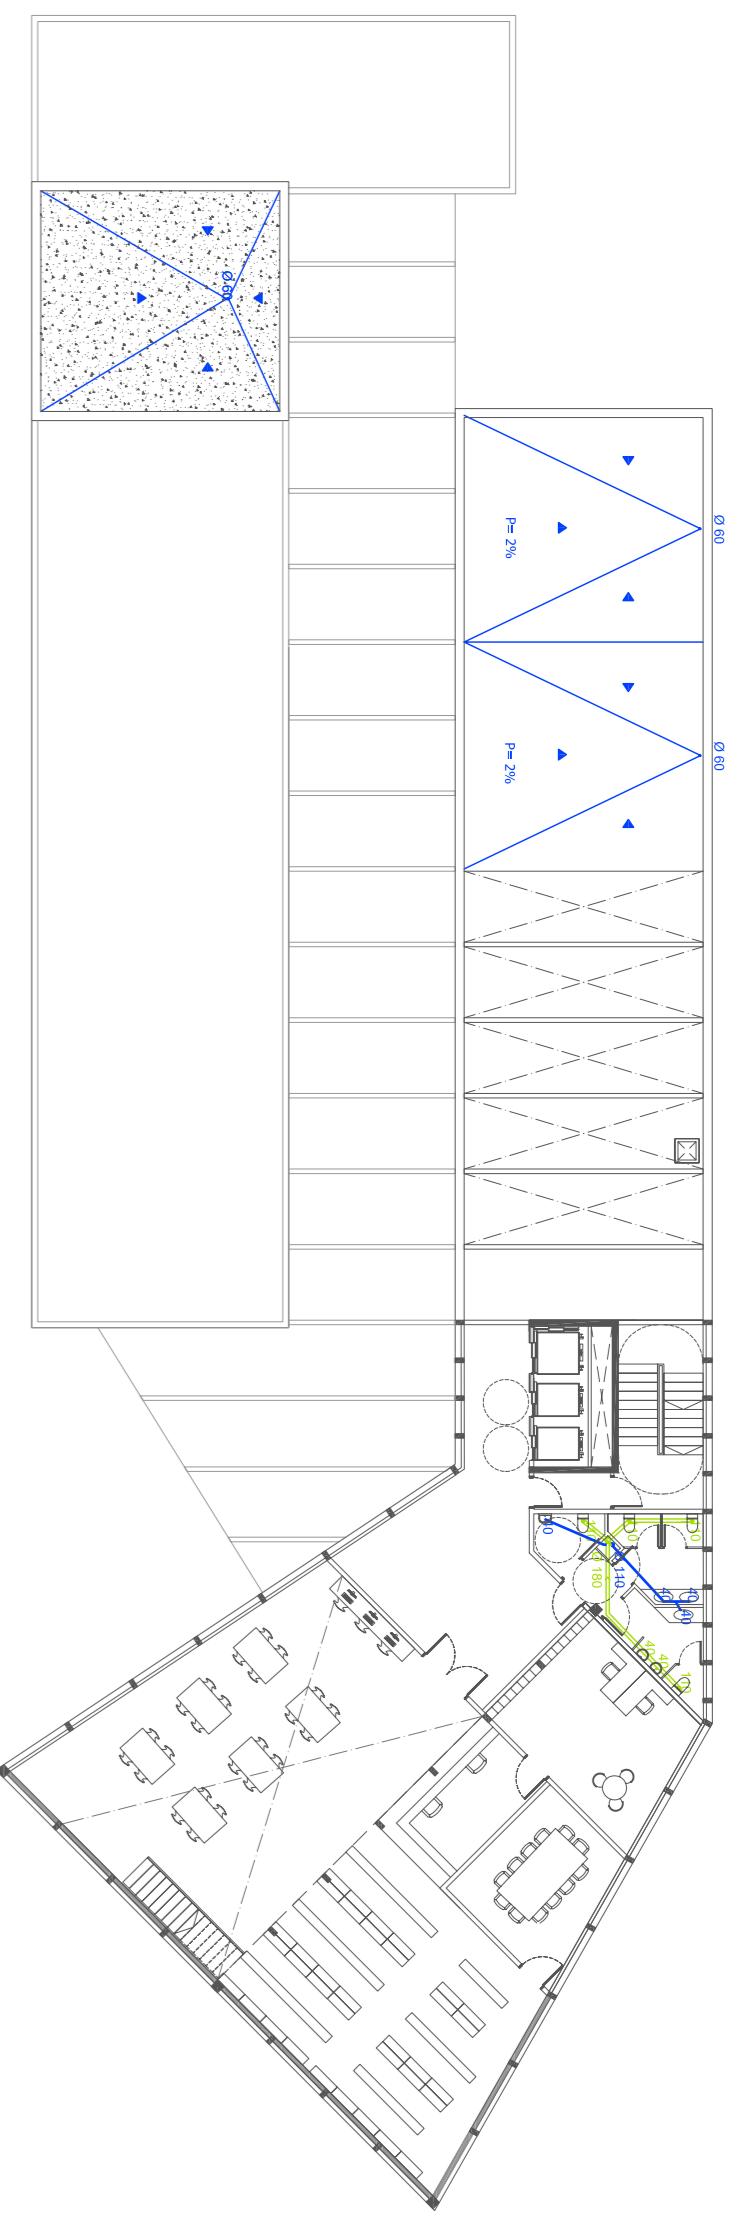


PLANTA 4

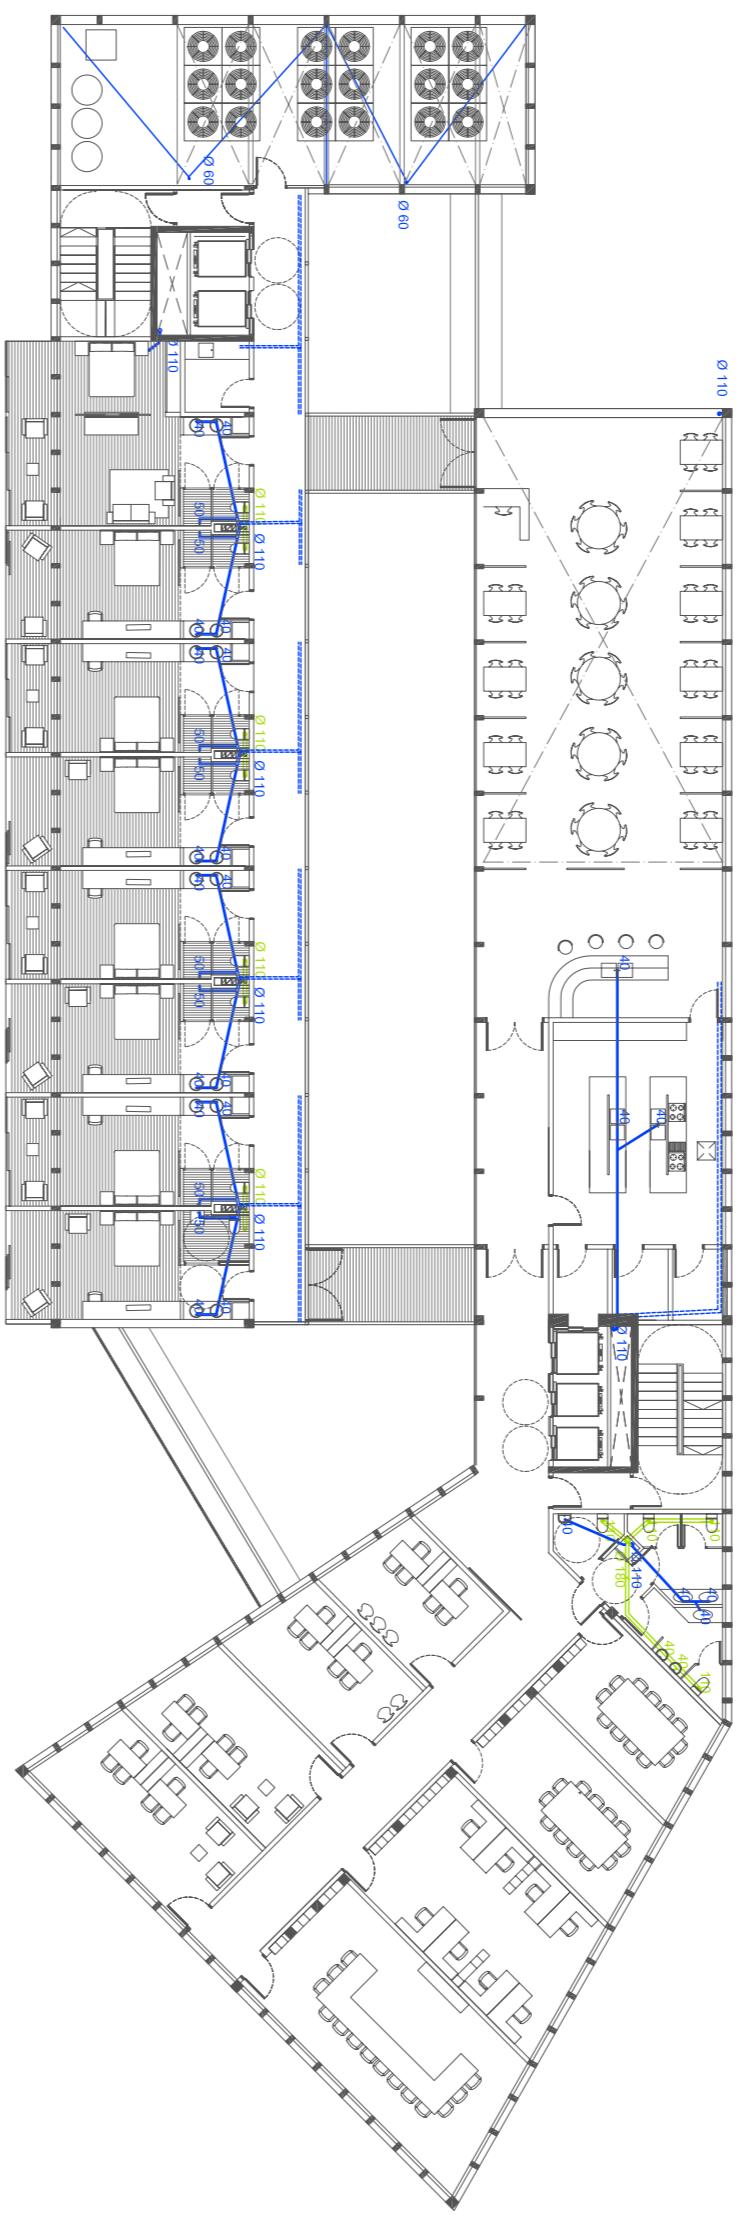


PLANTA 2

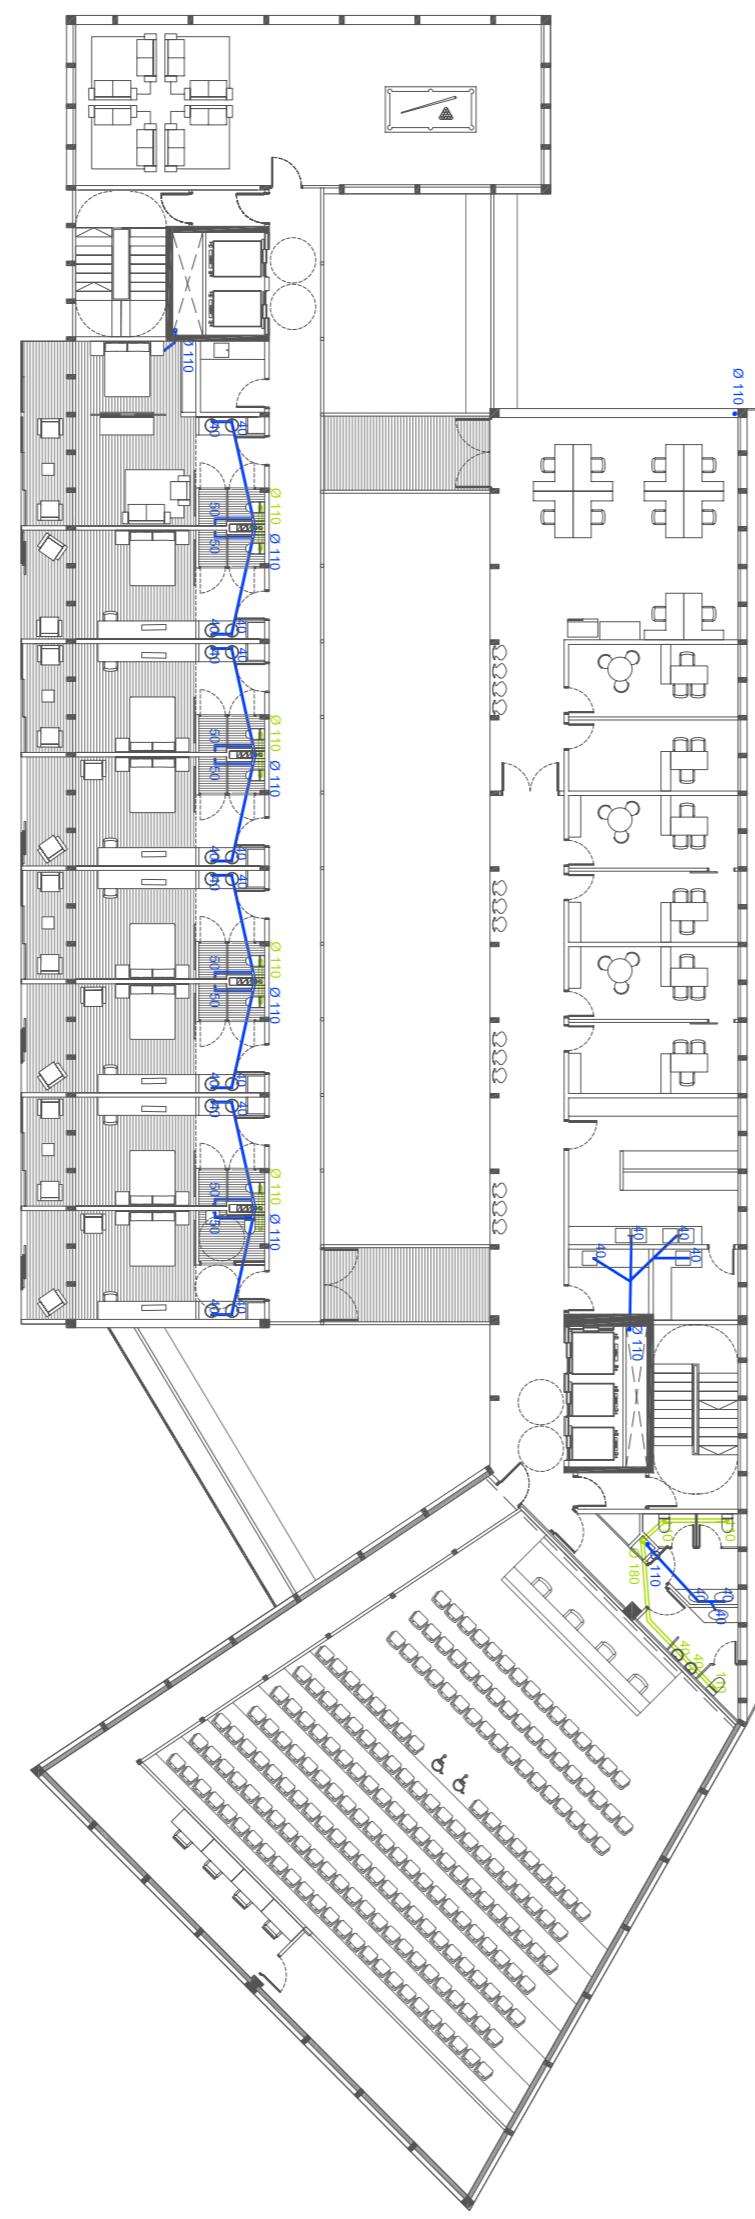


PLANTA BAIXA

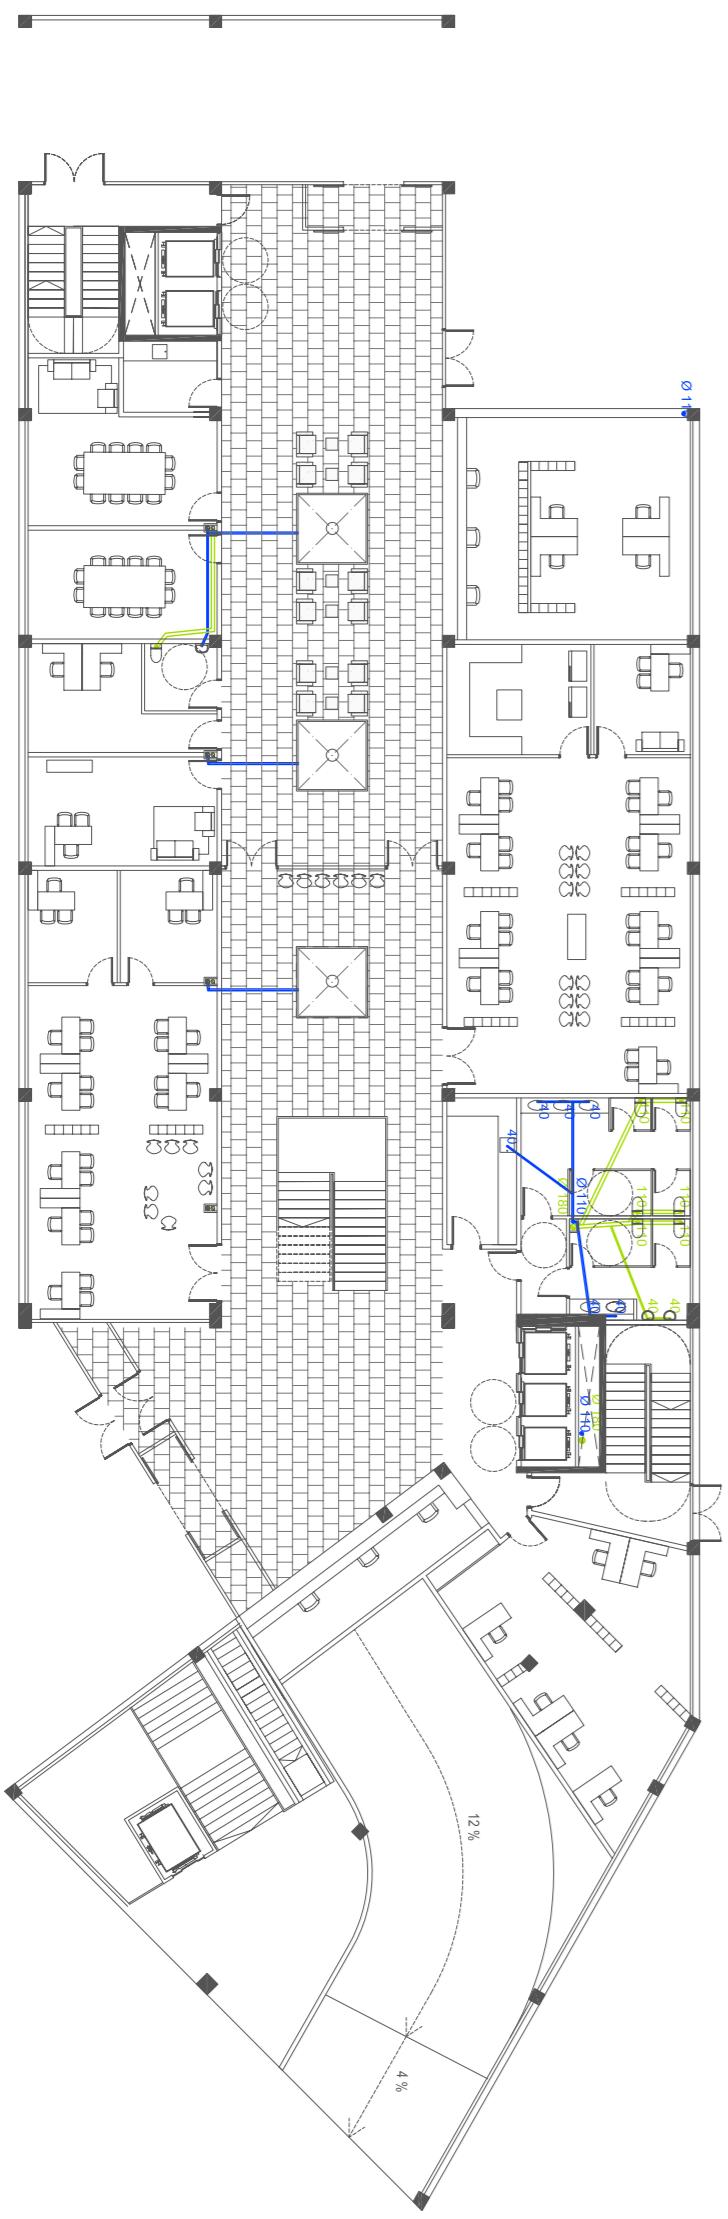


PLANTA 7

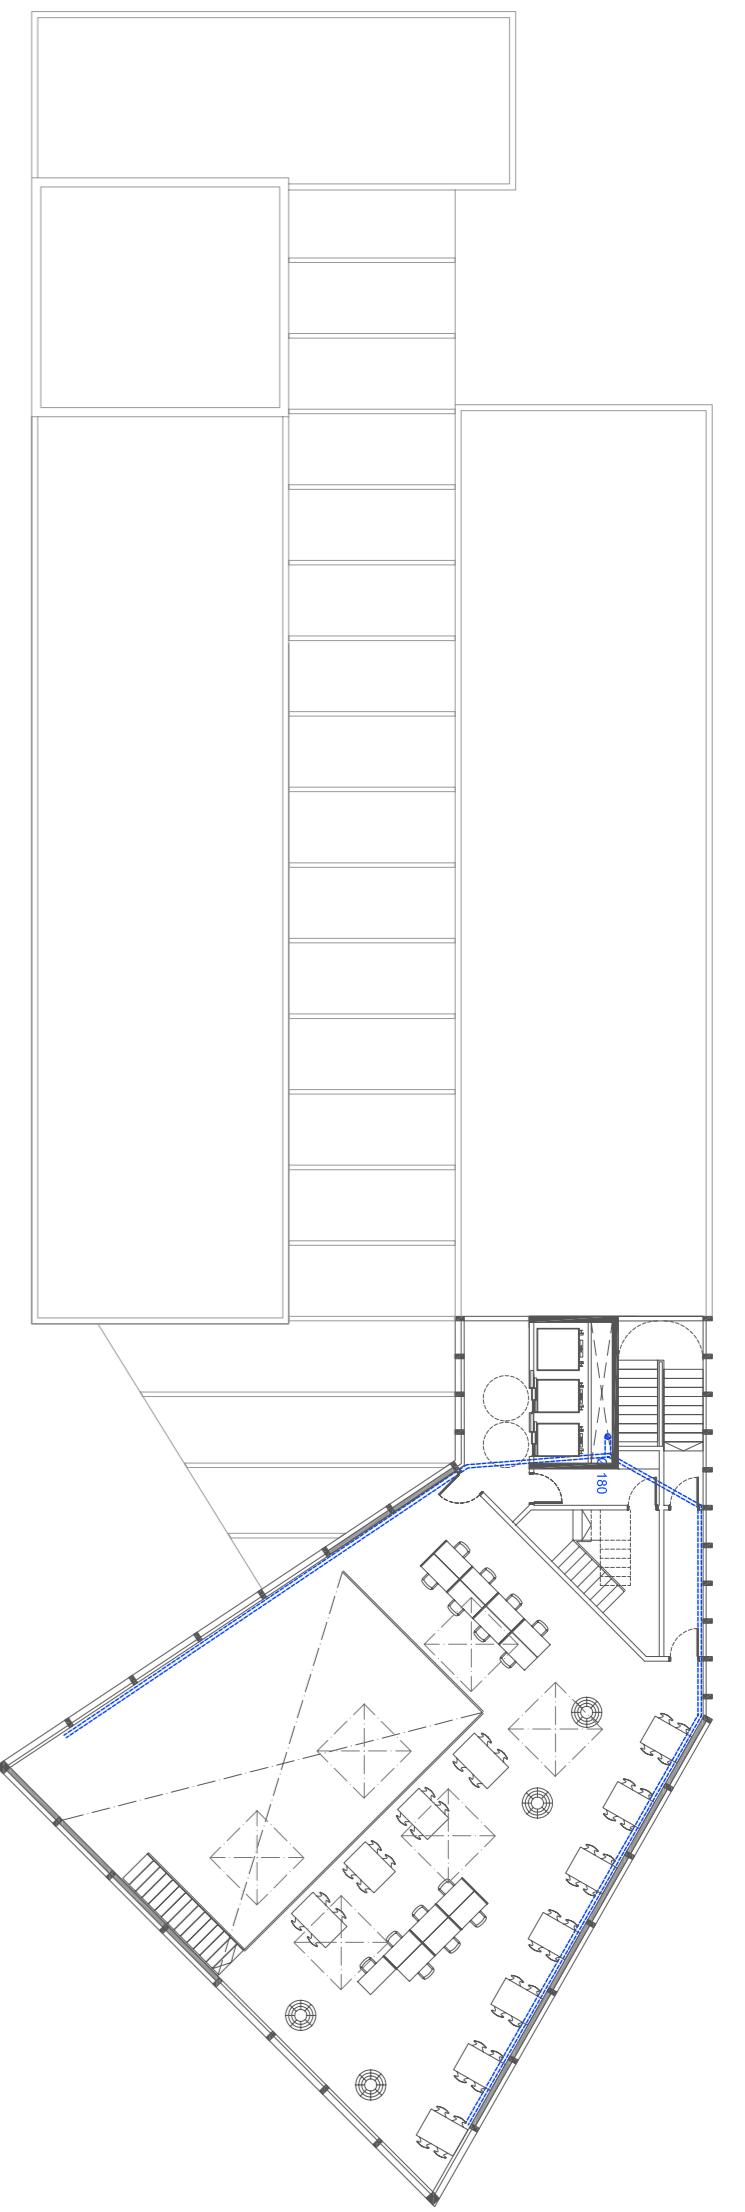


PLANTA 3

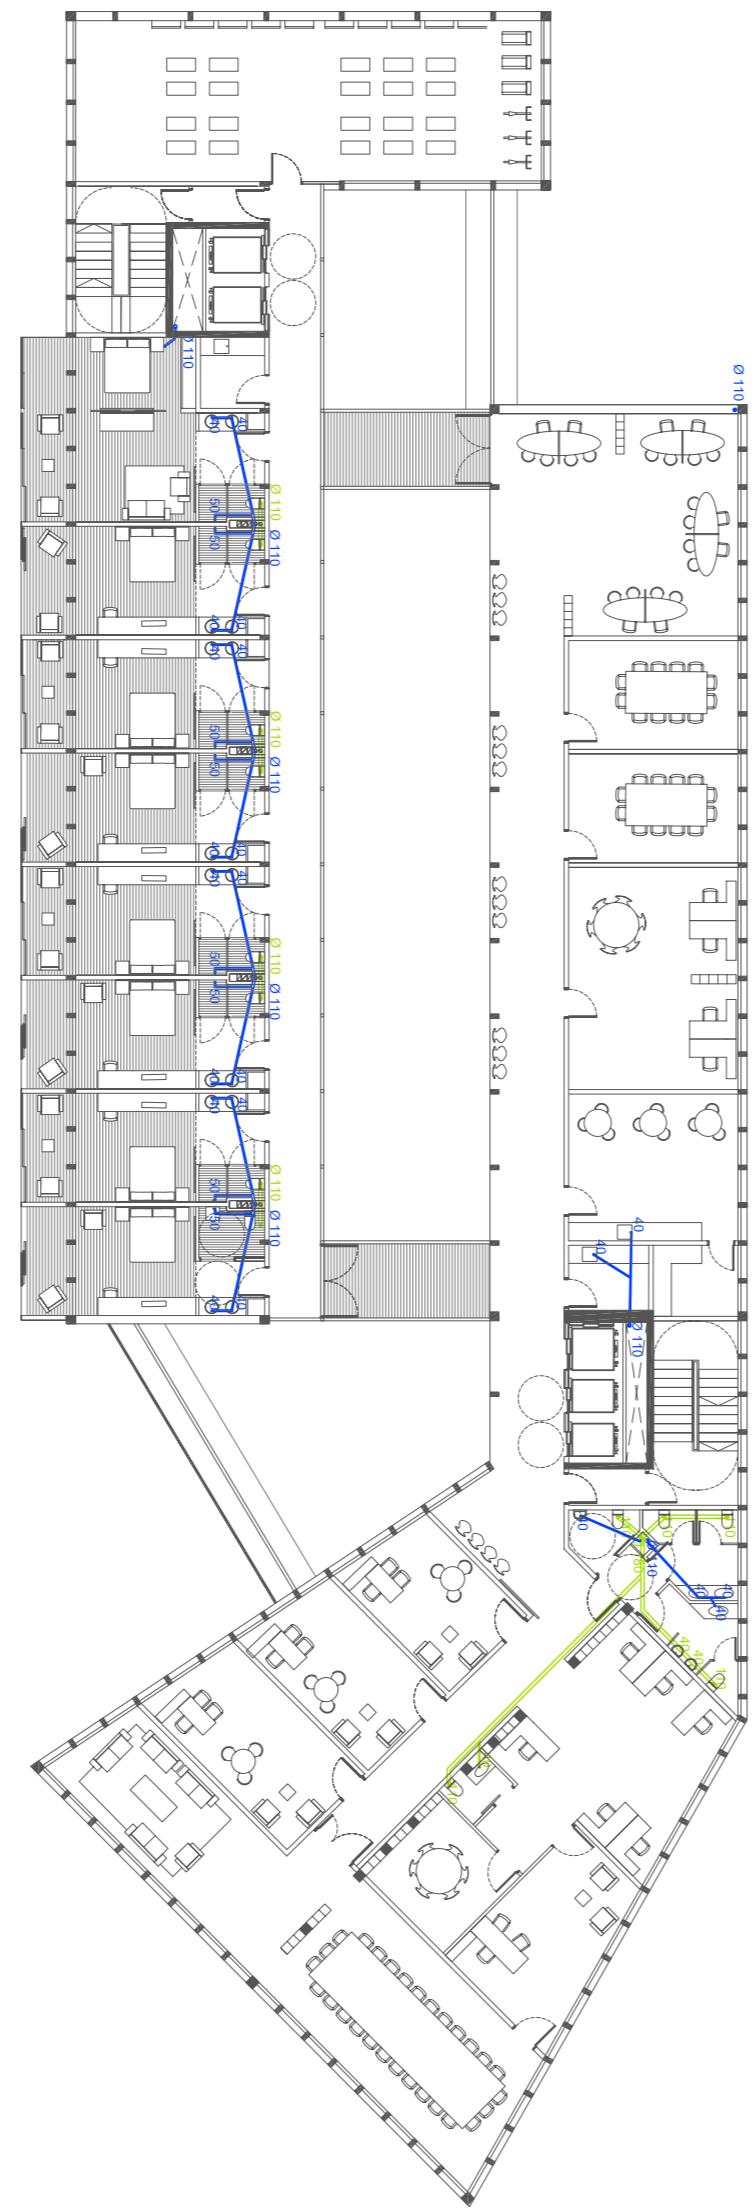

PLANTA 1

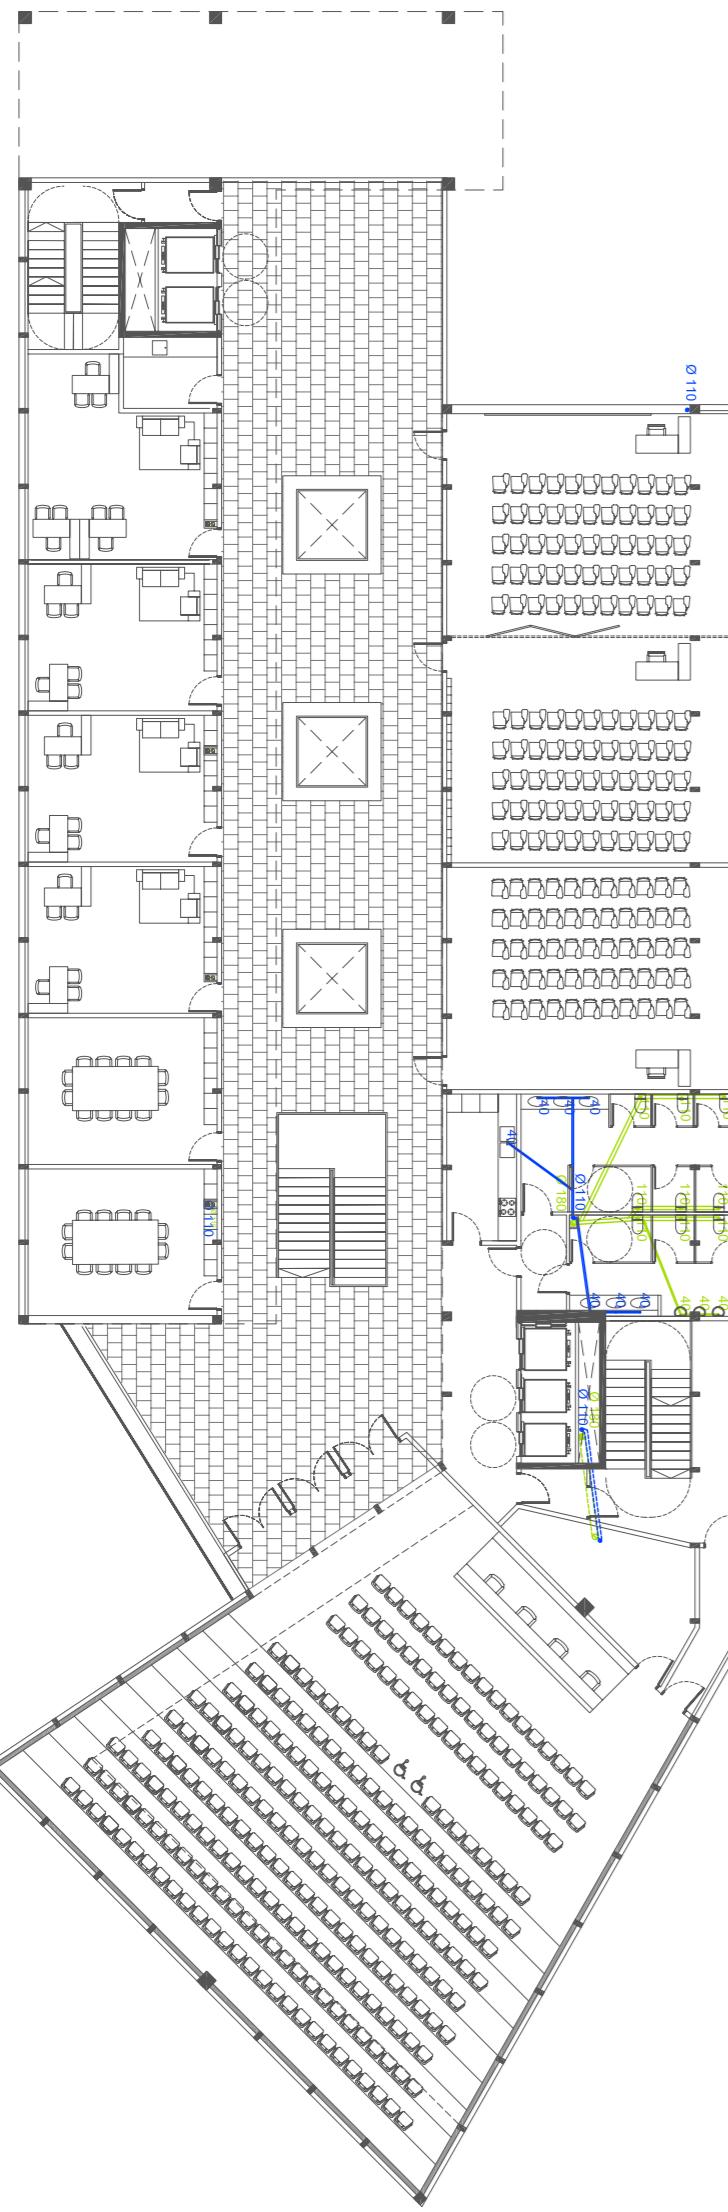

PLANTA COBERTA

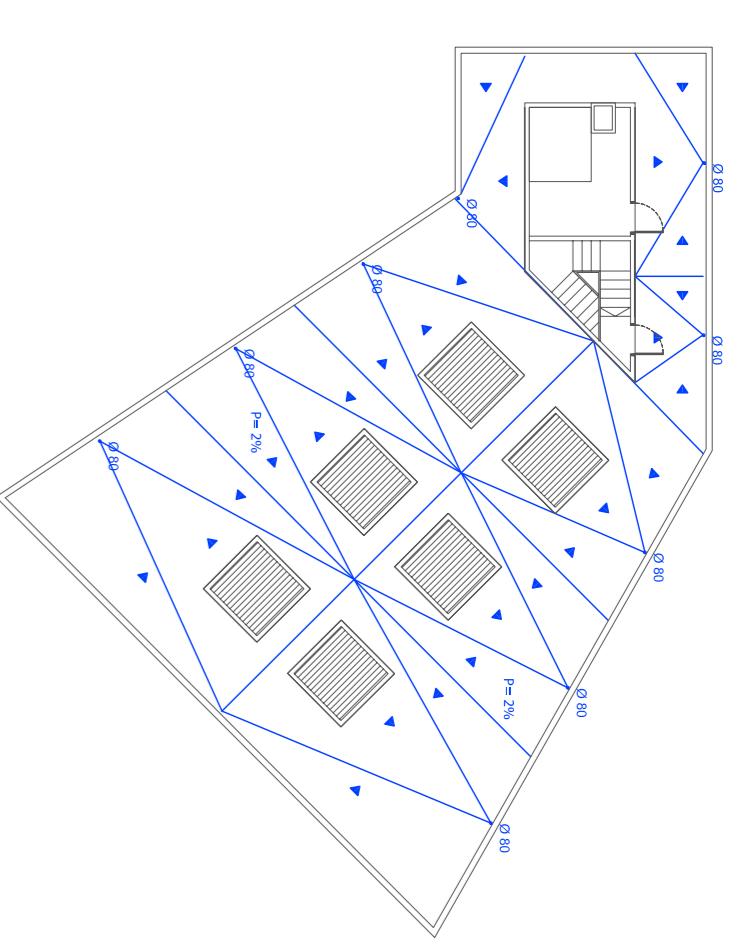


Xarxa separativa: pluvials - grises- negres
- Agües pluvials: recollida a les cobertes i semirravatzana en un dipòsit a sota terefici
- Agües grises: recollida a les piques i a les dutxes i semirravatzana en un dipòsit a sota terefici
- Agües negres: recollida als WC i va directament a la xixa de davequeram.

Instal·lació depurativa d'aigua
En el cas de no haver-hi prou alçada en els dipòsits, aquesta s'omplirà amb alça que quedessin complementariament plens. L'alça sobrant servirà a la caiguda.

- Tractament químic: mitjançant la cloració. Raigs ultravioletats. En el cas que quedessin completament plens, l'alça sobrant servirà a la caiguda.

A la caiguda, en el cas que quedessin completament plens, l'alça sobrant servirà a la caiguda.

Sistema reutilització aigua

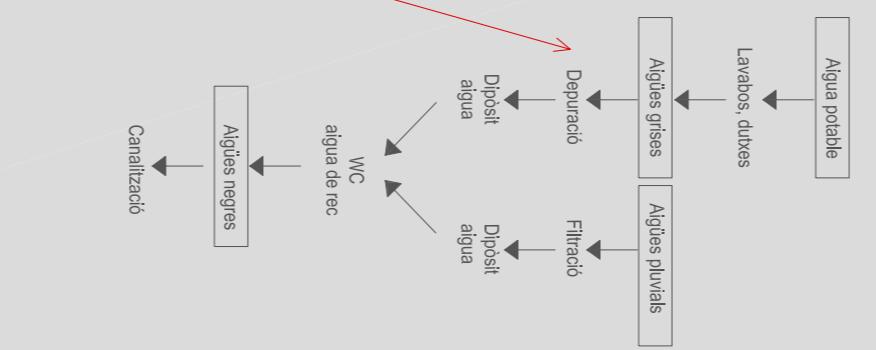

Aqueta de recollida: bomba DFS 100, fabricada en PVFV, con una o dos bombas sumergibles, con rodete Vortex.
Dimensions: Volumen 170 lts. Longitud 750 mm. Anchura 550 mm. Altura 750 mm. Potència 0,75 kw. Cauda 3 m3/h. Altura 9,7 mca
Filtre de arena trifàsic: modelo FTC-279/15T, grado de retenció 10 micras, fabricados en PVFV, funcionamiento automático por programador de control económico y funcionamiento electromecánico. Carga de arena: silex y grànica. Pressió màxima de treball 8 bar. Alimentació elèctrica 220/12 V con transformador incluido.
Dimensions: Altura 1555 mm. Diàmetre 345 mm.
Grup de desinfeció en por rayos ultravioleta: modelo UV Max B, con cambra de desinfeció en acero inoxidable AISI 304, control elèctric con sistema de avís optic i acústic de falla del bomba. Tímeo d'avís se sustitució. Vida útil d'la lampa: 7500 hores. Pressió màxima del treball 9 bar. Potència: 27 W. Alimentació: 190/265 V. Connexió ¾".
Dimensions: Altura 155 mm. Diàmetre 90 mm. Anchura 100 mm. Altura 150 mm.
Dipòsit d'almacenament: model CHS 400, fabricat en PVFV cilíndric horizontal per instal·lació en superficie. Con tubulatura de entrada, sortida, vental i boca de accés. Dimensions: Volumen 4000 lts. Diàmetre 1600 mm. Longitud 2360 mm. Espai ocupado per la PAG 50
Almacenamiento: Longitud 1400 mm. Anchura 600 mm. Altura 1600 mm.

LLÈGENDA

- Baixant: Agües grises o pluvials
- Agües grises o pluvials
- Agües negres
- Aqueta