

PLANTA PRIMERA E:1/350

LLEGENDA


QUADRE DE SUPERFÍCIES		
PLANTA PRIMERA		
N.	DEPENDÈNCIA	Sup m <sup>2</sup> .
1	HALL AUDITORI	111,53
2	AUDITORI	151,89
3	W.C PRIVATS	12,50
4	W.C PÚBLICS	132,26
5	HALL SALA	98,50
6	SALA	1.564,78
7	INFO. OFICINES	19,143
8	LLIBRERIA	70,89
9	MAGAT / SALA MAG.	187,76
10	BAR / RESTAURANT	334,20
11	COM. VERT. PUBL.	211,09
12	COM. VERT. PRIV.	102,73
13	ESPAI EXT. PROCT.	266,48
14	ESPAI EXTENDOR	2.199,50
TOTAL SUP. UTIL:		3.386,11

- Public**
- Punt d'informació-venta d'entrades
  - Espai exterior protegit
  - Comunicació vertical-ascensors
  - Comunicació vertical-ascensors
  - Espai exposició exterior
  - Entrada principal sala exposicions
  - Hall sala exposicions
  - Sala exposicions
  - Condarrota
  - W.C. masculí
  - W.C. femení
  - Libreria
  - W.C. mixte
  - Entrada Bar / Restaurant
  - Bar
  - Restaurant
  - Espai exterior accés planta primera
  - Passarel·la sala exposicions


- Magatzem**
- Magatzem
  - Accés grans elements
  - Sales màquines climatitzadors
  - Accés peatonal
  - Grup elèctric
  - Cuina restaurant
  - W.C.
  - Vestuari
  - Estació transformadora
- Mitjans de comunicació**
- Accés
  - Comunicació vertical - escala
  - Comunicació vertical - ascensor
  - Auditori
  - Sala espera
  - Hall auditori

- Administració i direcció**
- Oficines
  - W.C.
  - Comunicació vertical
  - Sala de reunions
  - Sala de control
  - Accés

INTERIOREXTERIOR

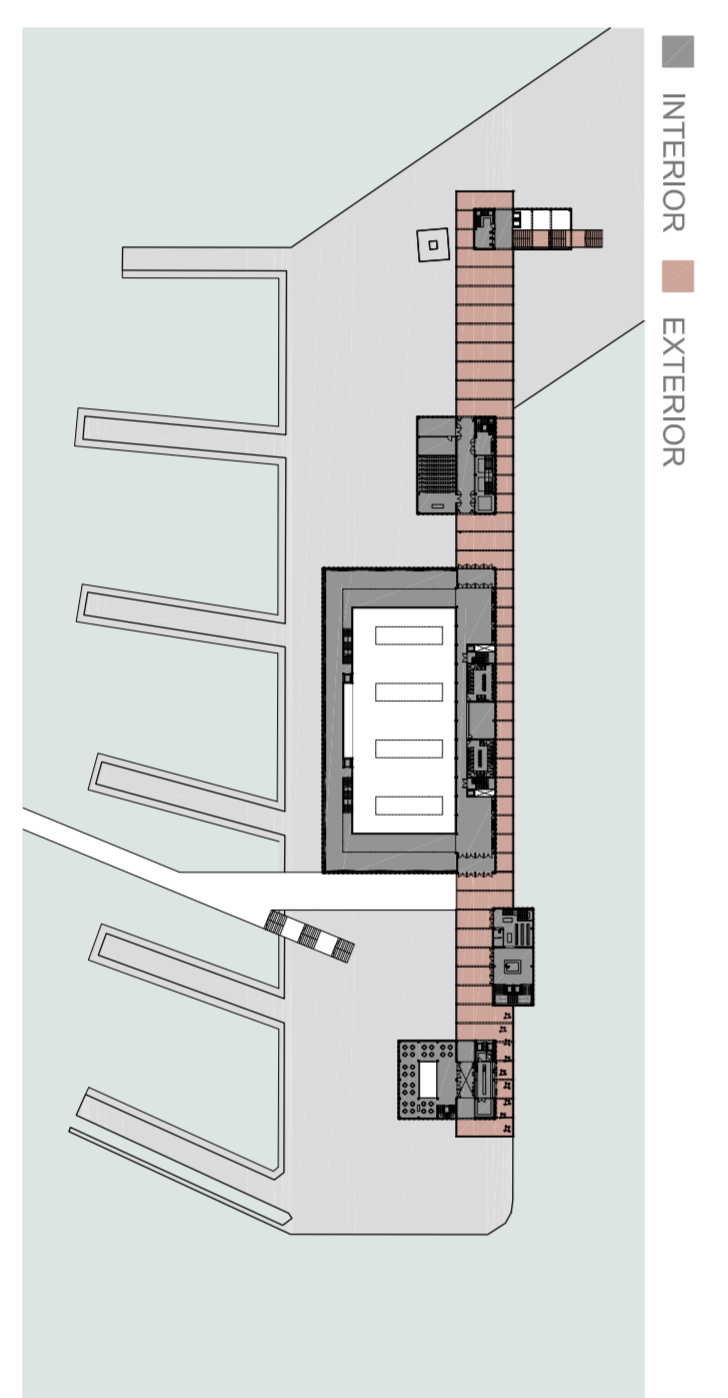

DEFINICIO DELS USOS EN PLANTA

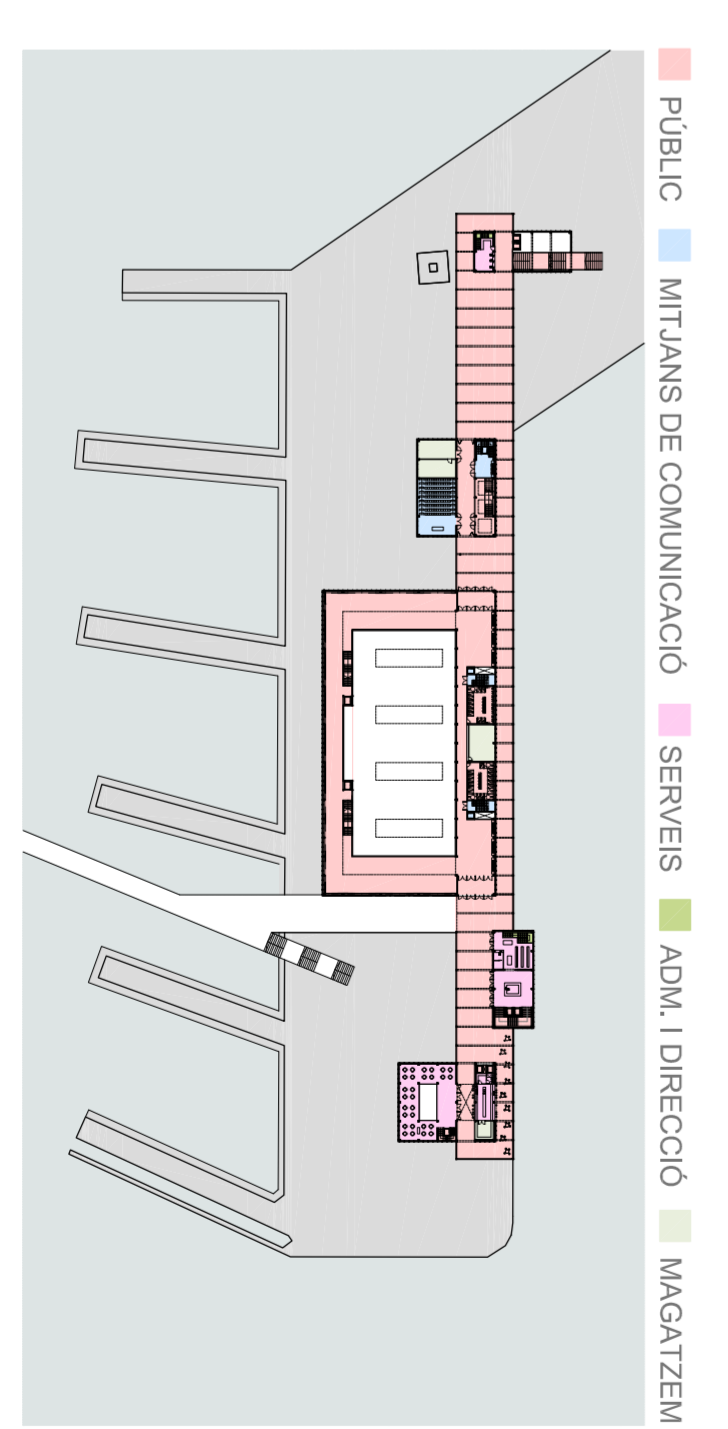

PFC TARDOR 0708

SALÒ MEDITERRANI AL MOLL DE LES BALEARS

Josep Vallhonrat López

PLANTA PRIMERA

