


SECCIÓ TRANSVERSAL 4 AUDITORI E: 1/100

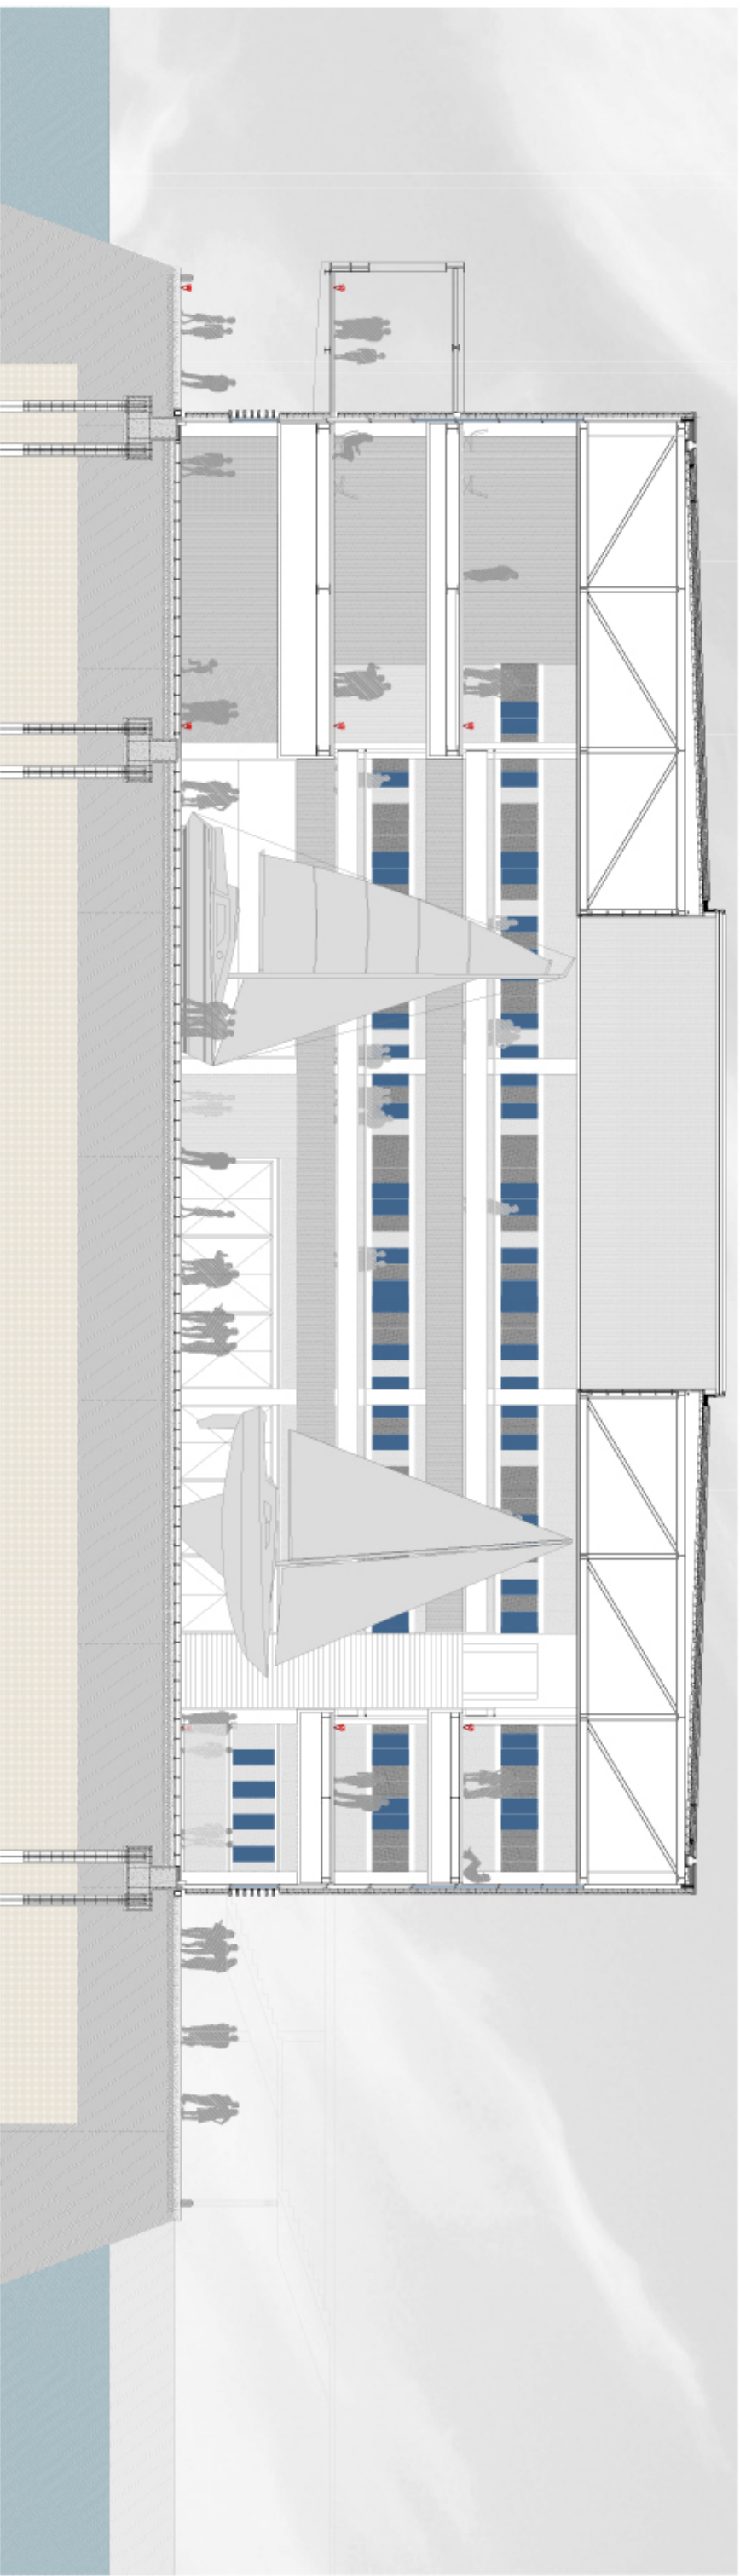

SECCIÓ TRANSVERSAL 3 SALA POLIVALENT E: 1/100