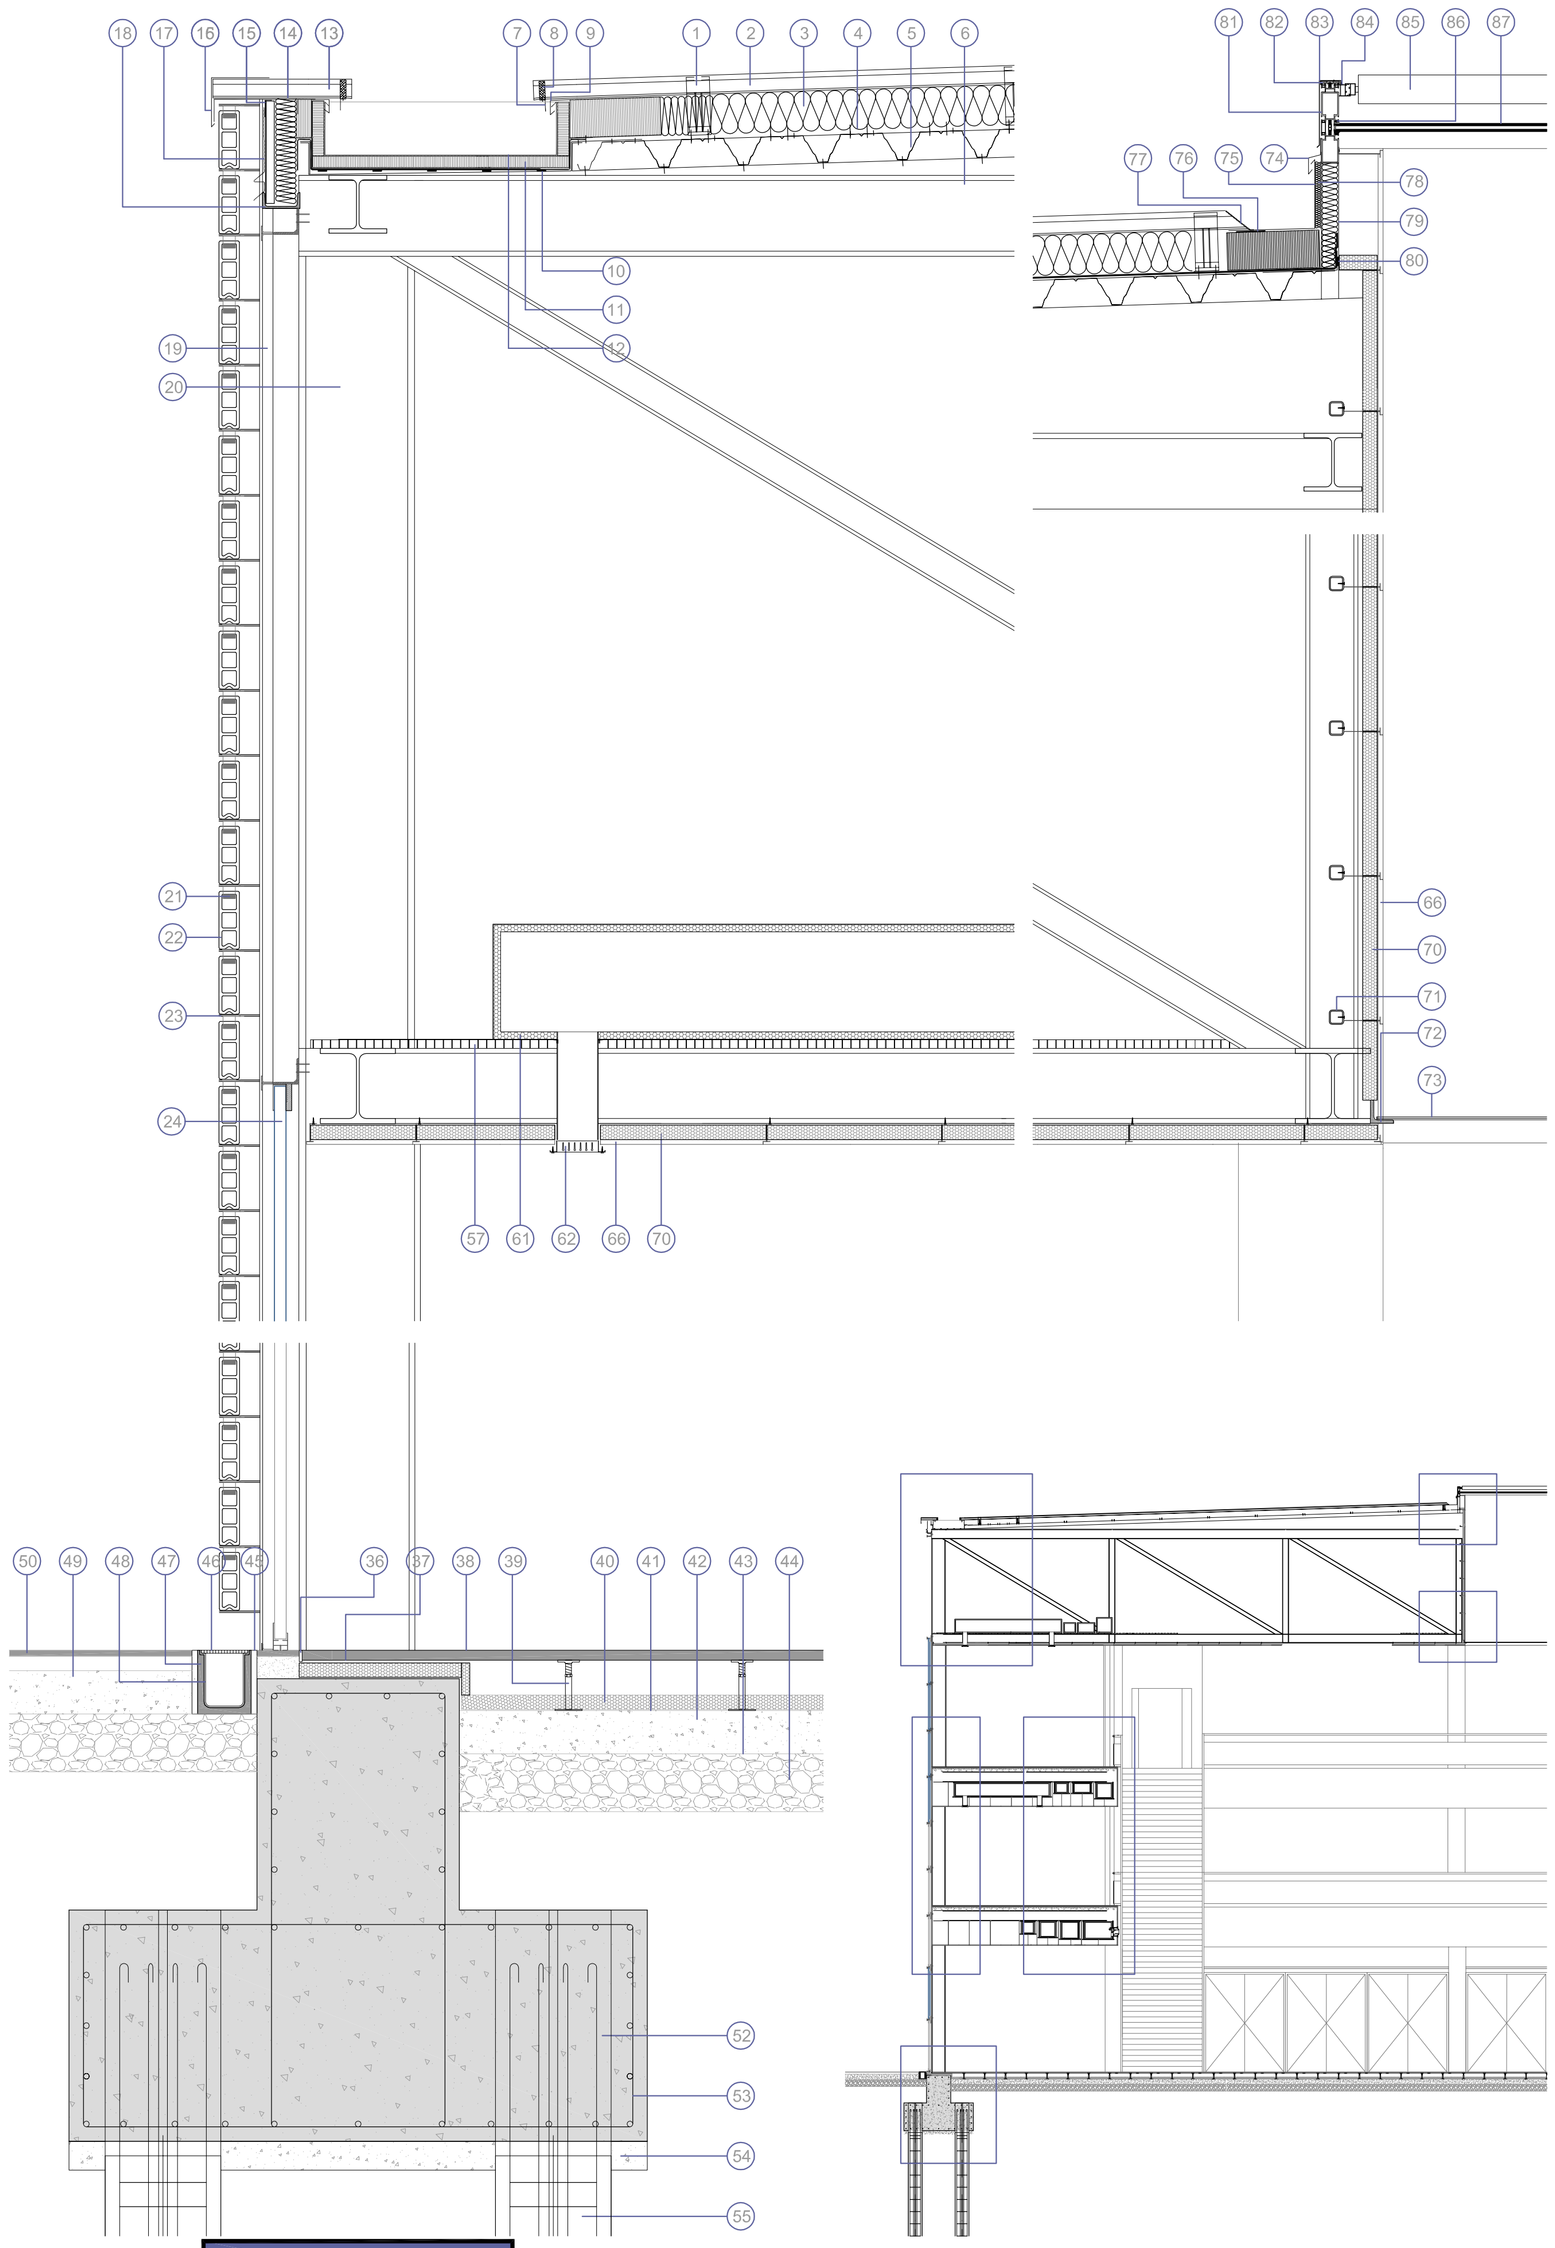

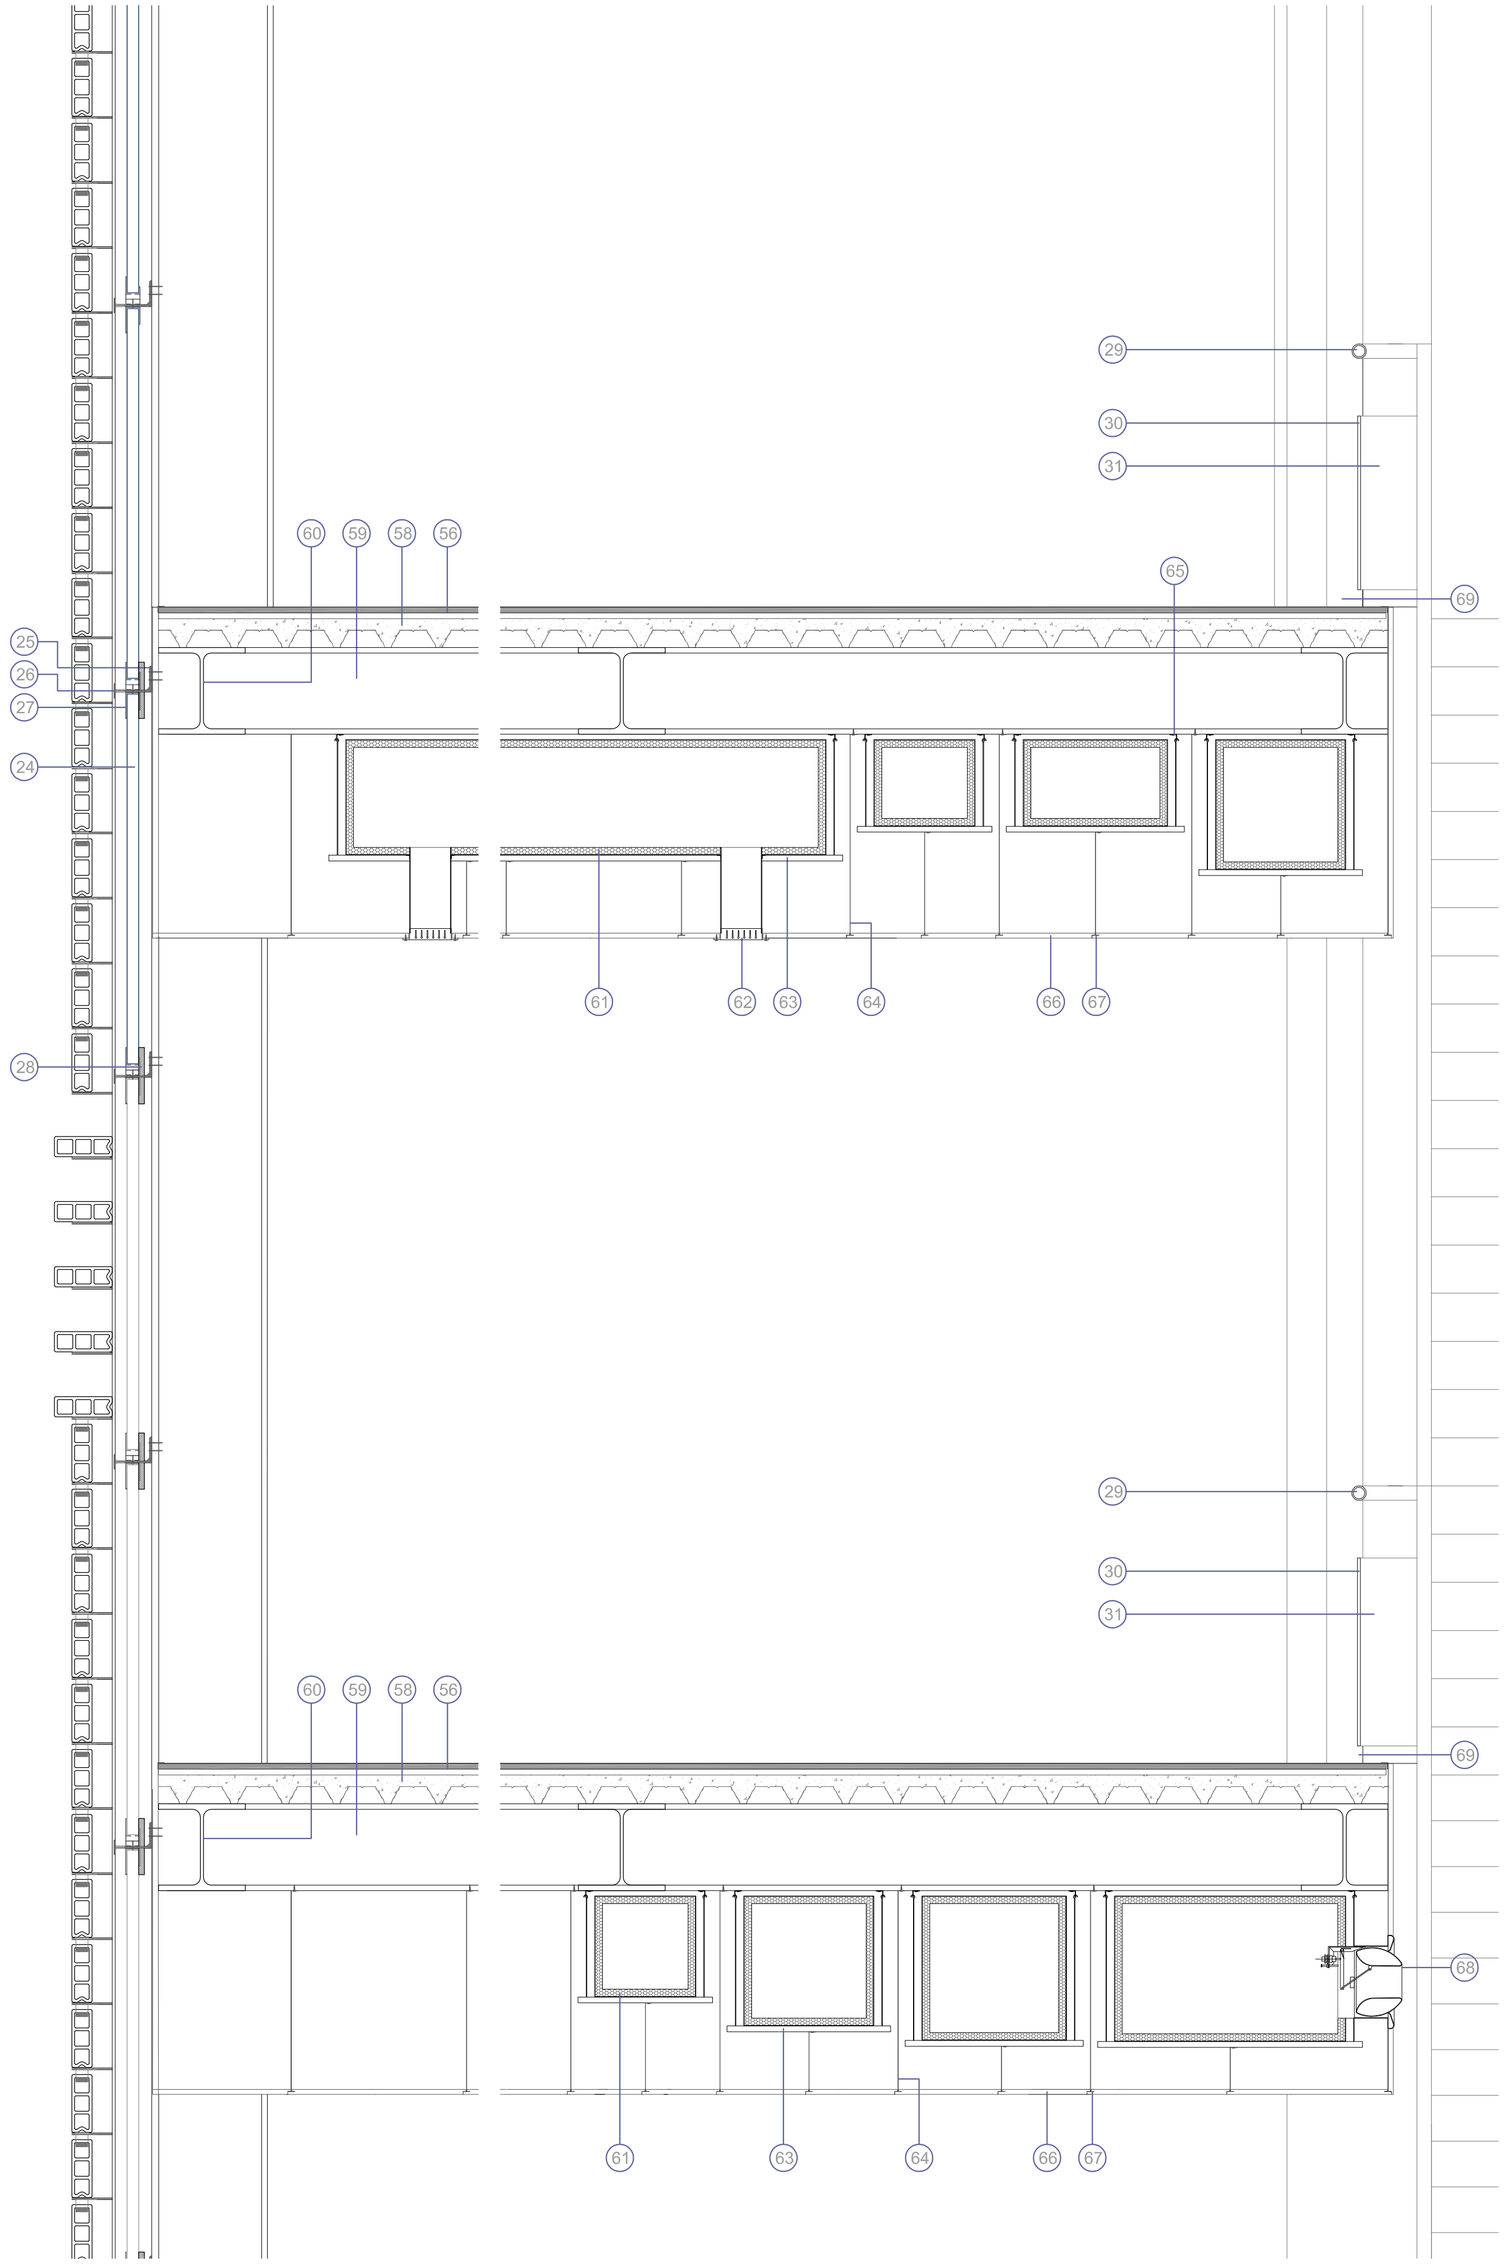

COBERTA KALZIP

1_ Clip de pollamida amb nucli d'acer (col.locat en diagonal)
2_ Safata Kalzip amb sistema solar AluPlusSolar
3_ Aillament Kalzip
4_ Barrera de vapor Kalzip
5_ Base de xapa trapezoidal Kalzip
6_ Biga formada per HEB 280
7_ Àngle d'ala de canaló amb cinta adhesiva comprimible
8_ Replè d'ala
9_ Remat d'enllada
10_ Base de canaló d'acer amb junta d'estanqueïtat contínua en els solapaments transversales
11_ Aillament rígid
12_ Canaló 90 cm
13_ Safata d'enllaç Kalzip
14_ Abraçadora
15_ Remat perforat
16_ Remat de xapa metàl.lica d'acer galvanitzat
17_ Kalzip TF 800R
18_ Perfil UPN 120
19_ Montant vertical tubular quadrat d'acer 80x40 mm
20_ Perfil estructural HEB 500

FAÇANA

21_ Anclatge mecànic amb neoprè per 23.
22_ Peça ceràmica gran tamany 20x70x140 cm tipus Bardeau de Guiraud Frères/St.Gobain.
23_ Pletina 140x70x7 cm, pintada martelé.
24_ Placa Lexan Thermoclick Sheet system LTC40/4R3600 de GET.
25_ L90X90X10
26_ T50. tallada.
27_ Perfil estandar per policarbonat, segons instalador.
28_ Pasamà format per perfil tubular de Ø 50.3 mm
29_ Aranya d'acer inoxidable
30_ Vidre 6+6 mm
31_ Perfil metàl.lic conformat per pletines 500x200.10, aillament interior.
32_ Premarc d'acero perfil tubular 90x25.1,5 mm
33_ Carpinteria d'aluminio ALUAR per pueres batents de gir vertical, part fixe.
34_ Sagellat silicona
35_ Vidre 6mm+CA 12mm+6mm

PAVIMENT INTERIOR. Paviment técnic MOVINORD

36_ Panell perimetral de poliestirè expandit flexibilitzat per absorvir empentes, e 15 mm
37_ Pedestal perimetral MOVINORD
38_ Rajola de granit pulit de 600 x 600 mm e= 4cm
39_ Pedestal central MOVINORD
40_ Aillant tèrmic de poliestirè extruït e =50 mm
41_ Làmina impermeabilitzant amb unions soldades amb solapaments mín. 15 cm
42_ Solera de formigó amb doble malla de Ø6 c/30 amb juntes de retracció cada 25 m2 o 4 m de longitud
43_ Film de polietilè base solera
44_ Replè poròs mín. 20 cm grava

PAVIMENT EXTERIOR

45_ Replè de juntes amb màstic asfàltic e 2cm
46_ Reixa prefabricada d'acer galvanitzat
47_ Bonera de fundició
48_ Canaleta prefabricada
49_ Paviment exterior de terratzo
50_ Base de morter e 4cm
51_ Terreny compactat (existent)
52_ Sabata correguda de formigó HA-40
53_Armadura fonamentació
54_ Formigó de neteja
55_ Micropilotis

PASSARELLES INTERIORS I FALÇ SOSTRES

56_ Paviment, rajola de gres porcel·lànic e= 2cm
57_ Reixa d'acer inoxidable
58_ Forjat col.laborant amb xapa grecada 6+4 cm.
59_ Estructura de forjat 2 HEB soldades
60_ Perfils estructurals passarel.la HEB 450
61_ Conducte format per panell de fibra de vidre e mín =25 cm i revestiment exterior d'alumini estanc al vapor d'aigua
62_ Reixes de simple deflexió KOOLAIR per impulsió d'aire
63_ Soport del conducte amb perfil U d'acer galvanitzat
64_ Rodó roscat penjat d'acer galvanitzat amb final de ganxo
65_ Esquadra cargolada a perfil HEB 200 d'acer galvanitzat amb barrina per barilla
66_ Plaques perforades per absorció acústica amb acabat xapado de faig ARMSTRONG 600x600x17 mm
67_ Sistema de suspensió de fixació oculta ARMSTRONG
68_ Tobera DF-49 Termoregulable KOOLAIR
69_ Tirant metàl.lic Ø90.4
70_ Manta de fibra de vidre o llana de roca e 50 mm

LLUERNARI

71_ Perfil tubular quadrat 50.4 mm
72_ Perfil L 80.12 mm per el soport del vidre
73_ Vidre 6+6 mm translucid
74_ Bastidor superior KALZIP
75_ Bastidor d'alumini
76_ Base protectora KALZIP
77_ Cordó de soldadura
78_ Aillament comprimible
79_ Marc KALZIP
80_ Junta d'estanqueïtat
81_ Perfil d'alumini HIBERLUX, lacat o anoditzat
82_ Tapeta HIBERLUX IB-63
83_ Plegat d'alumini lacat o anoditzat
84_ Sellat de silicona neutra
85_ Lames de alumini extruït AKS SYSTEMS amb control elèctric en funció de la llum i posició del sol
86_ Recolzament de vidre (eslè-propilè)
87_ Vidre laminat amb resina 12mm + CA 20mm + 6mm

PASSERA EXTERIOR I PROTECCIÓ SOLAR

88_Perfil estructural IPN 600
89_Perfil d'acer galvanitzat pel suport de les lames de fusta del pont
90_ Lames de fusta de teca 250x20x5 cm clavades al llistó de suport
91_Perfil estructural HEB 200
92_Perfil estructural HEB 300
93_Perfil estructural HEB 400
94_Taulons IP Alta densitat i antirelliscant 250x30x5 cm clavades al llistó de suport
95_Perfil estructural IPN 600 tallada en esblaix
96_ Xapa metàl.lica
97_ Perfils tubulars metàl·lics suport paviment.

PFC TARDOR 0708

SALÓ MEDITERRANI AL MOLL DE LES BALEARS

Josep Vallhonrat López

DETALLS CONSTRUCTIUS 1:15

14a