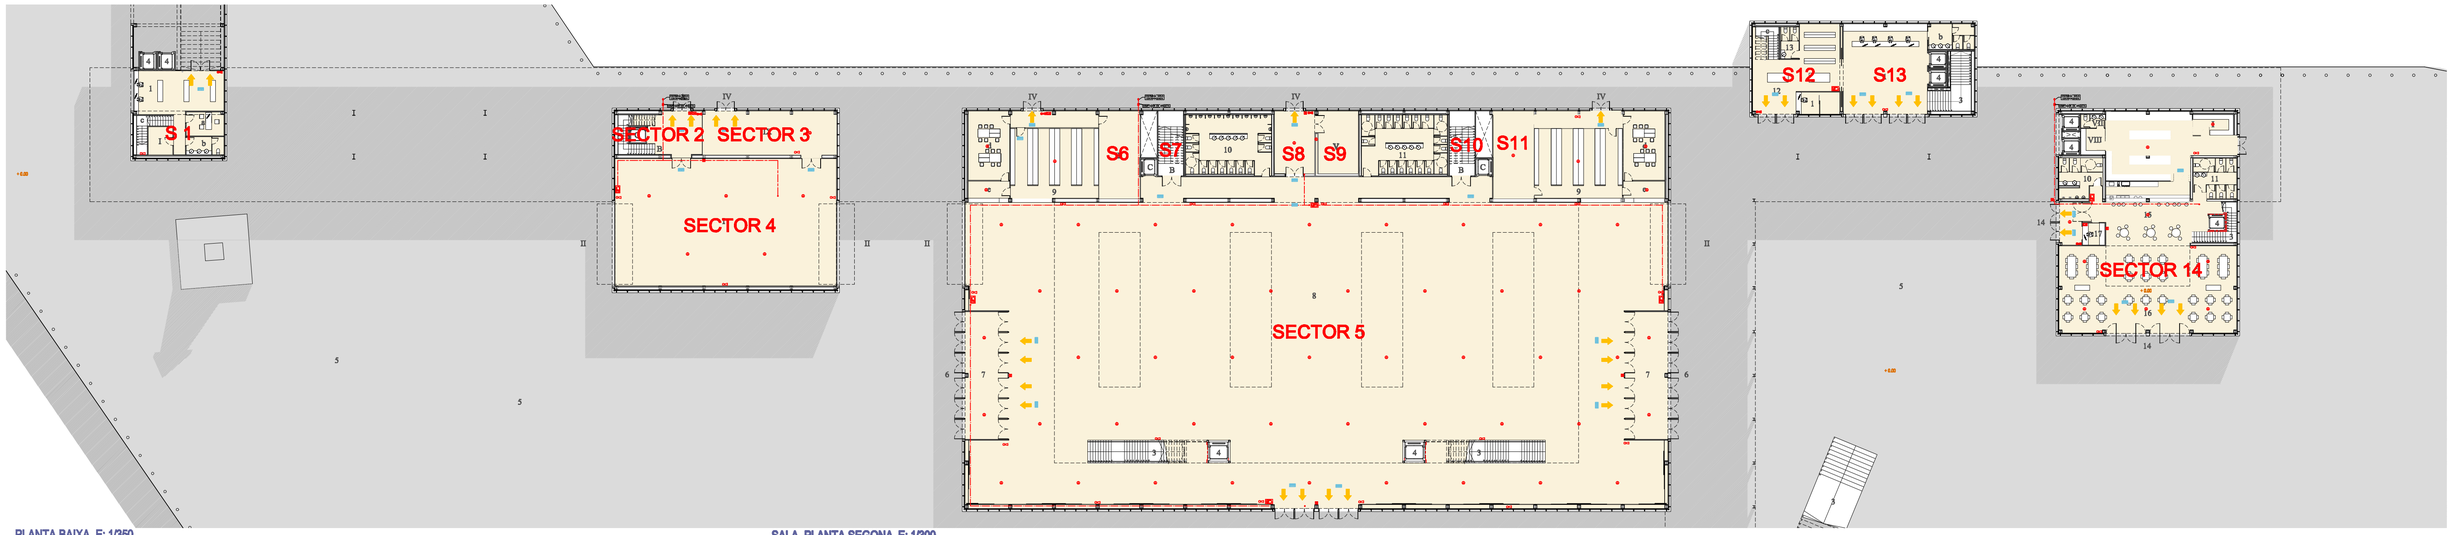

PLANTA BAIXA E: 1/350

SALA PLANTA SEGONA E: 1/300

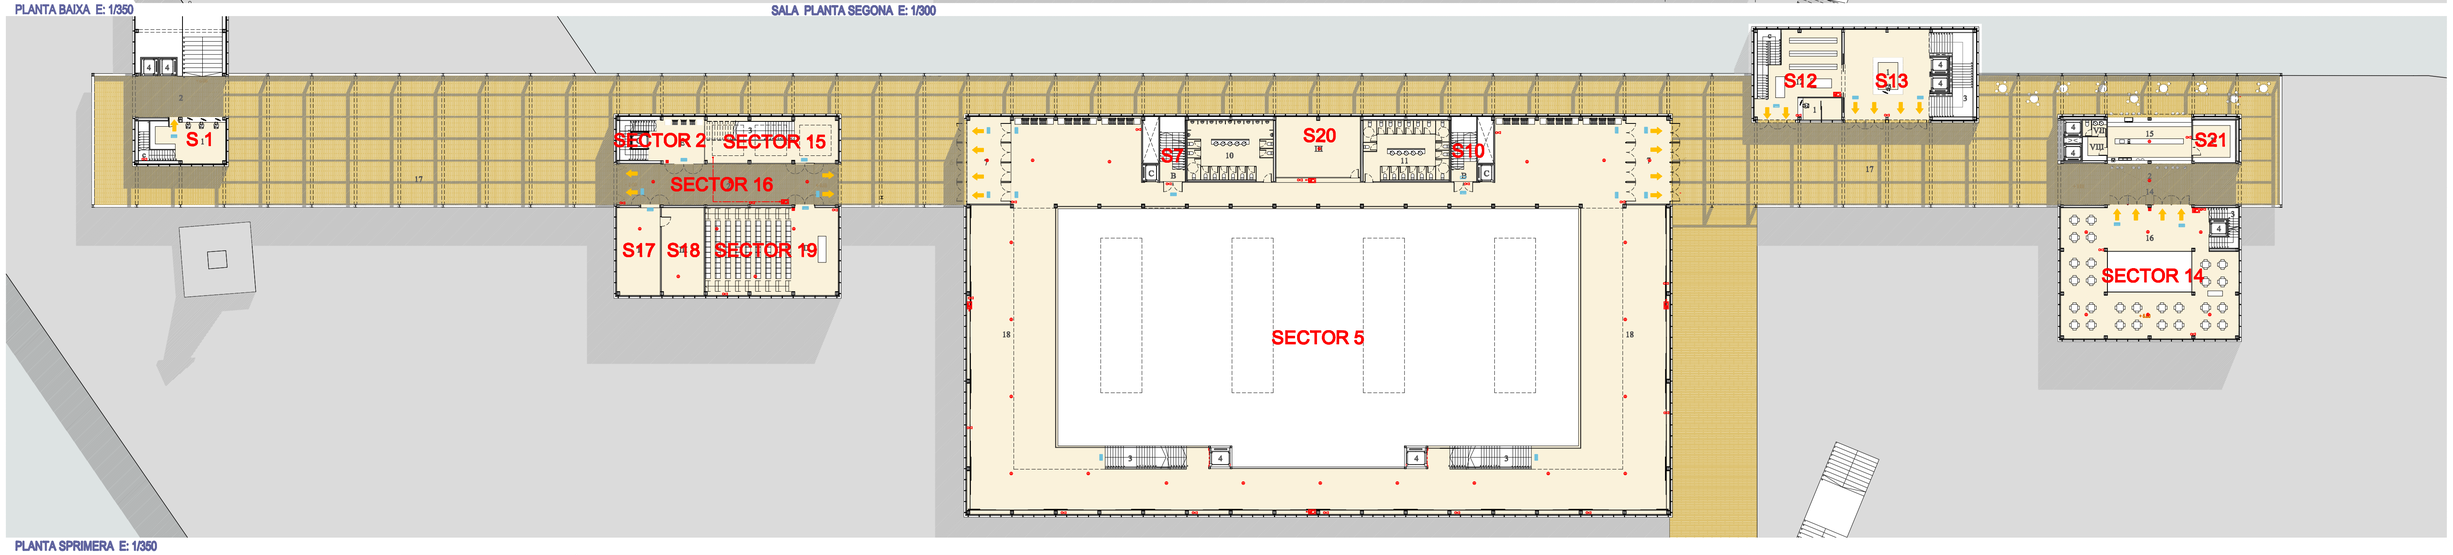

PLANTA SPRIMERA E: 1/350

LLEGENDA CONTRA INCENDIS		
SIMBOLOGIA	DESCRIPCIO	NOTES
	CANONADA XARXA DE BOQUES D'INCENDI (BIE 25mm)	ACER NEGRE ESTIRAT UNE 19002 AMB ACCESSORIS SOLDATS
	BOCA D'INCENDI EQUIPADA (BIE 25mm)	UNE-EN-671-1-95 20m DE MANISGA MANISGA DE 25mm
	EXTINTOR PORTATIL DE POLS SECA	EFICACIA 21A-113B CAPACITAT 6 kg
	EXTINTOR PORTATIL ANHIDRIT CARBONIC	EFICACIA 34B CAPACITAT 5 kg
	DETECTOR OPTIC DE FUMS	AMB SOCOL DE DETECCIO INDIVIDUAL
	SIRENA ELECTRONICA D'ALARMA	AMB PILOT SENYALITZACIO
CAI	CENTRAL ALARMA INCENDIS	

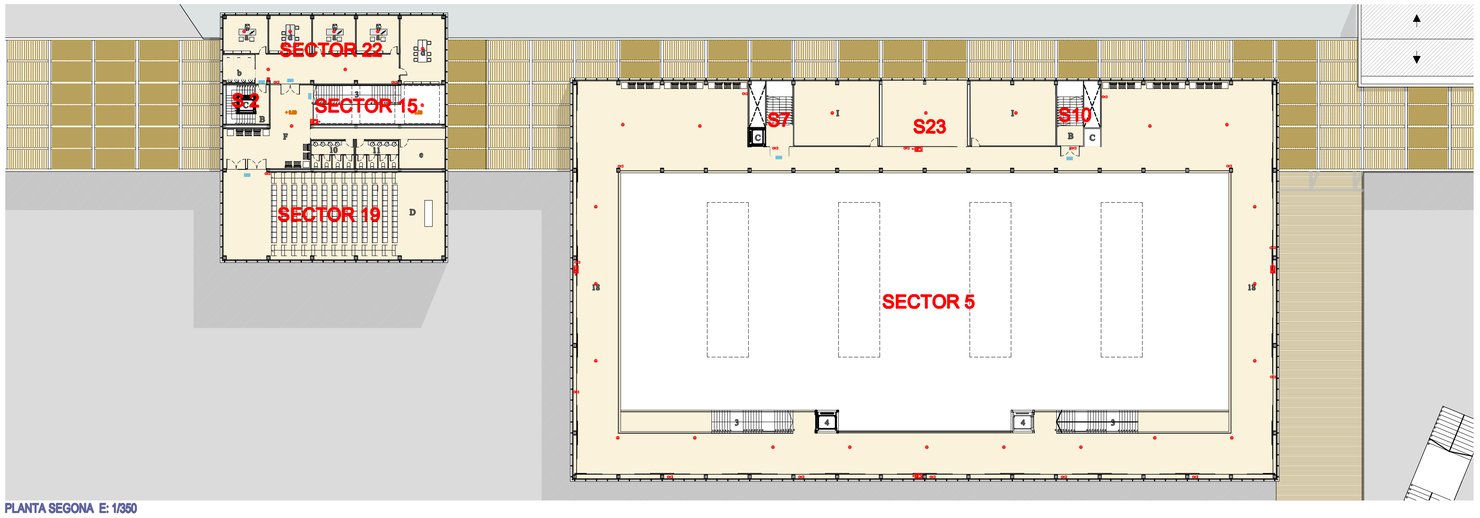

PLANTA SEGONA E: 1/350

SECTORS	
SECTOR	ZONA
1	VENDA DE TIQUETS
2	ACCÉS OFICINES PB
3	MAQUINÀRIA MAGATZEM
4	MAGATZEM
5	SALA POLIVALENT
6	MAQUINÀRIA SALA
7	COMUNICACIÓ VERTICAL
8	SORTIDA D'EMERGÈNCIA
9	MAQUINÀRIA SALA
10	COMUNICACIÓ VERTICAL
11	MAQUINÀRIA SALA
12	TENDA
13	VENDA TIQUETS

SECTORS	
NÚMERO	ZONA
14	RESTAURANT
15	COMUNICACIÓ VERTICAL
16	ACCÉS AUDITORI
17	MAGATZEM
18	MAQUINARIA AUDITORI
19	AUDITORI
20	MAQUINARIA SALA
21	MAGATZEM RESTAURANT
22	OFICINES
23	MAQUINÀRIA SALA