



PLANTA COTA +50.65
 Discotheque
 Terraza con piscinas descubiertas

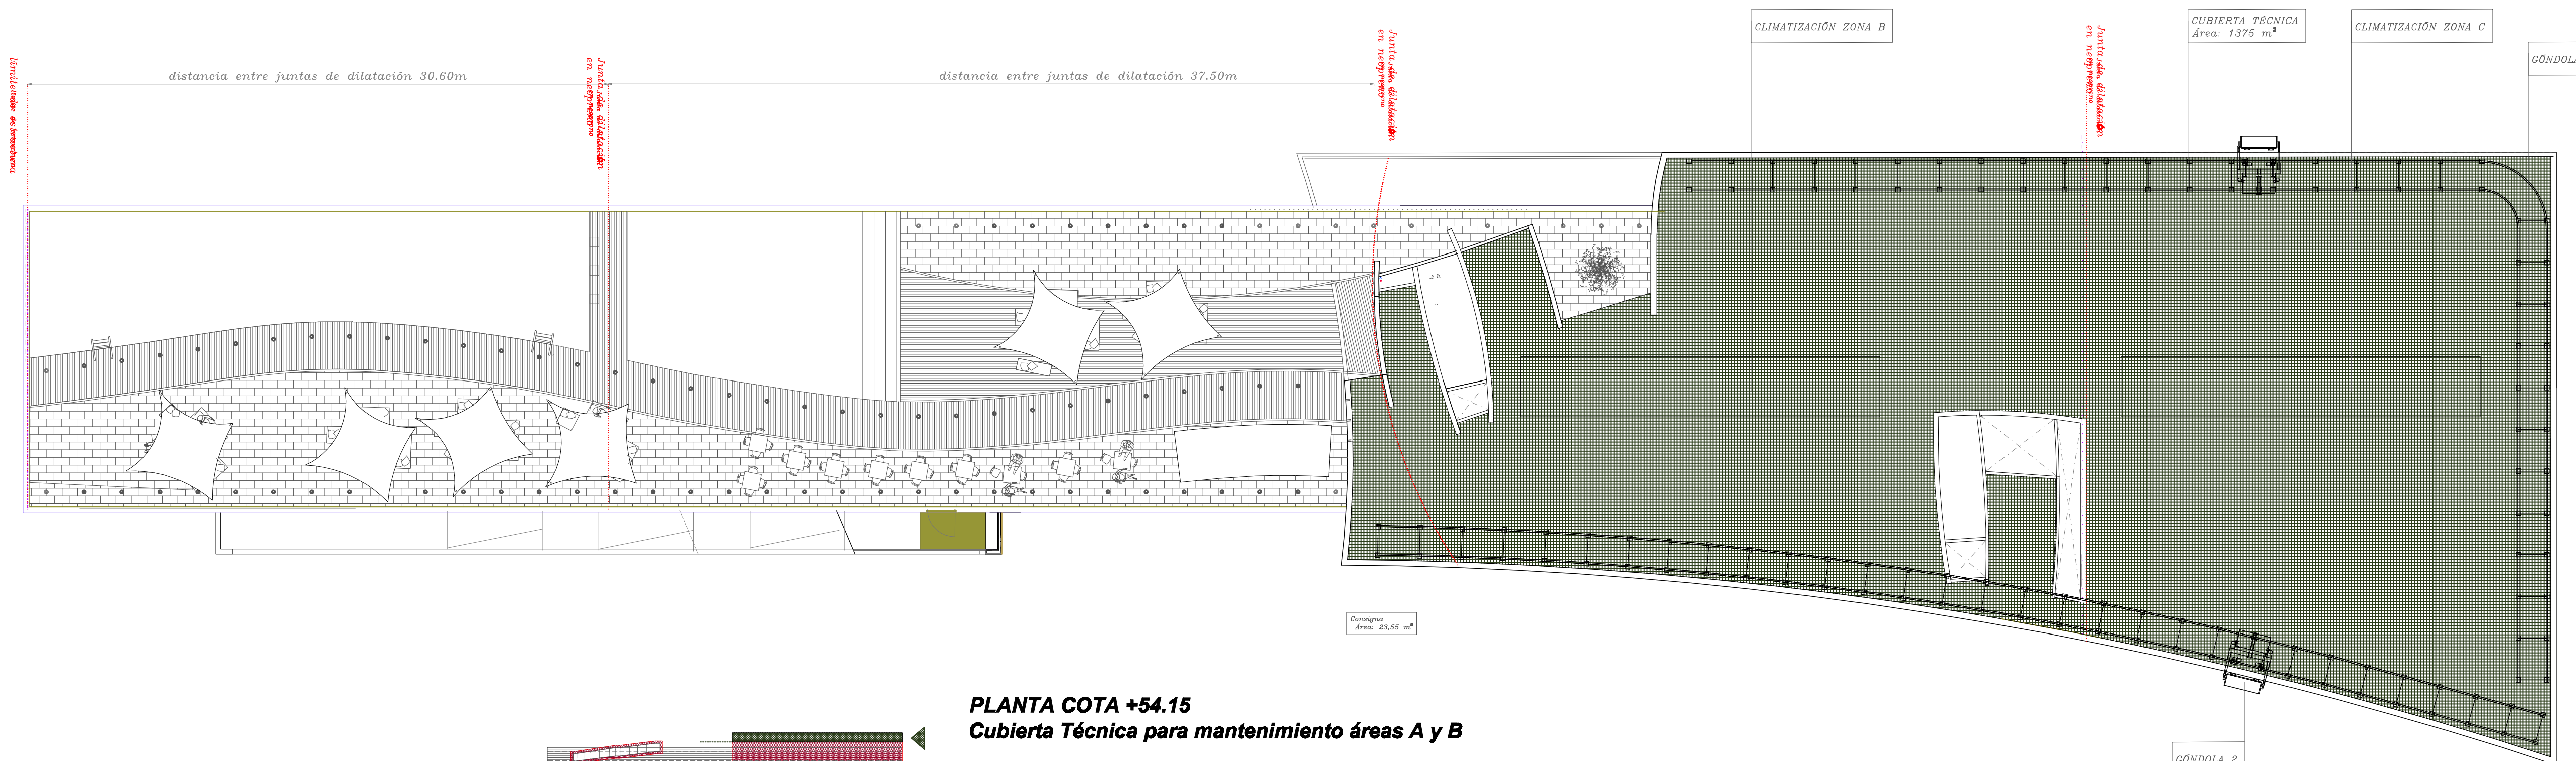

PLANTA COTA +54.15
 Cubierta Técnica para mantenimiento áreas A y B

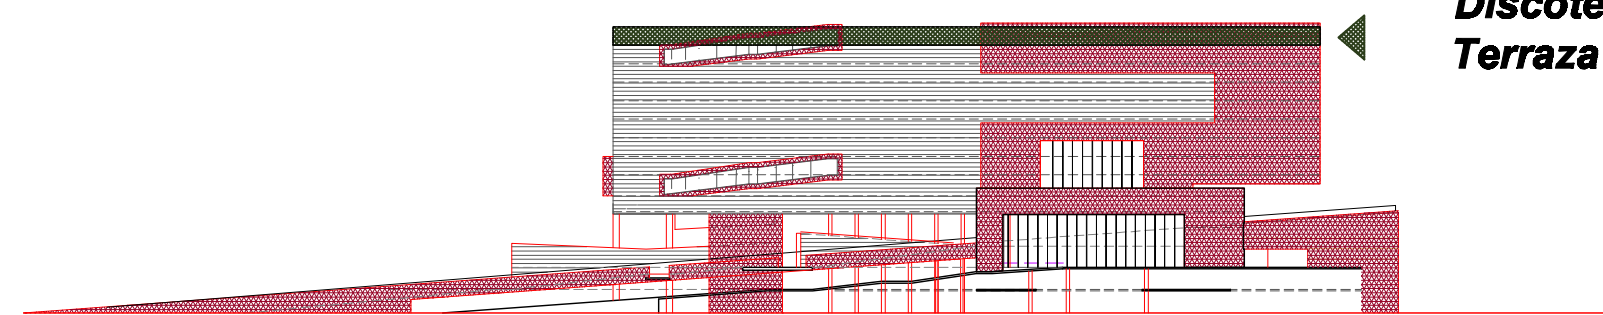