

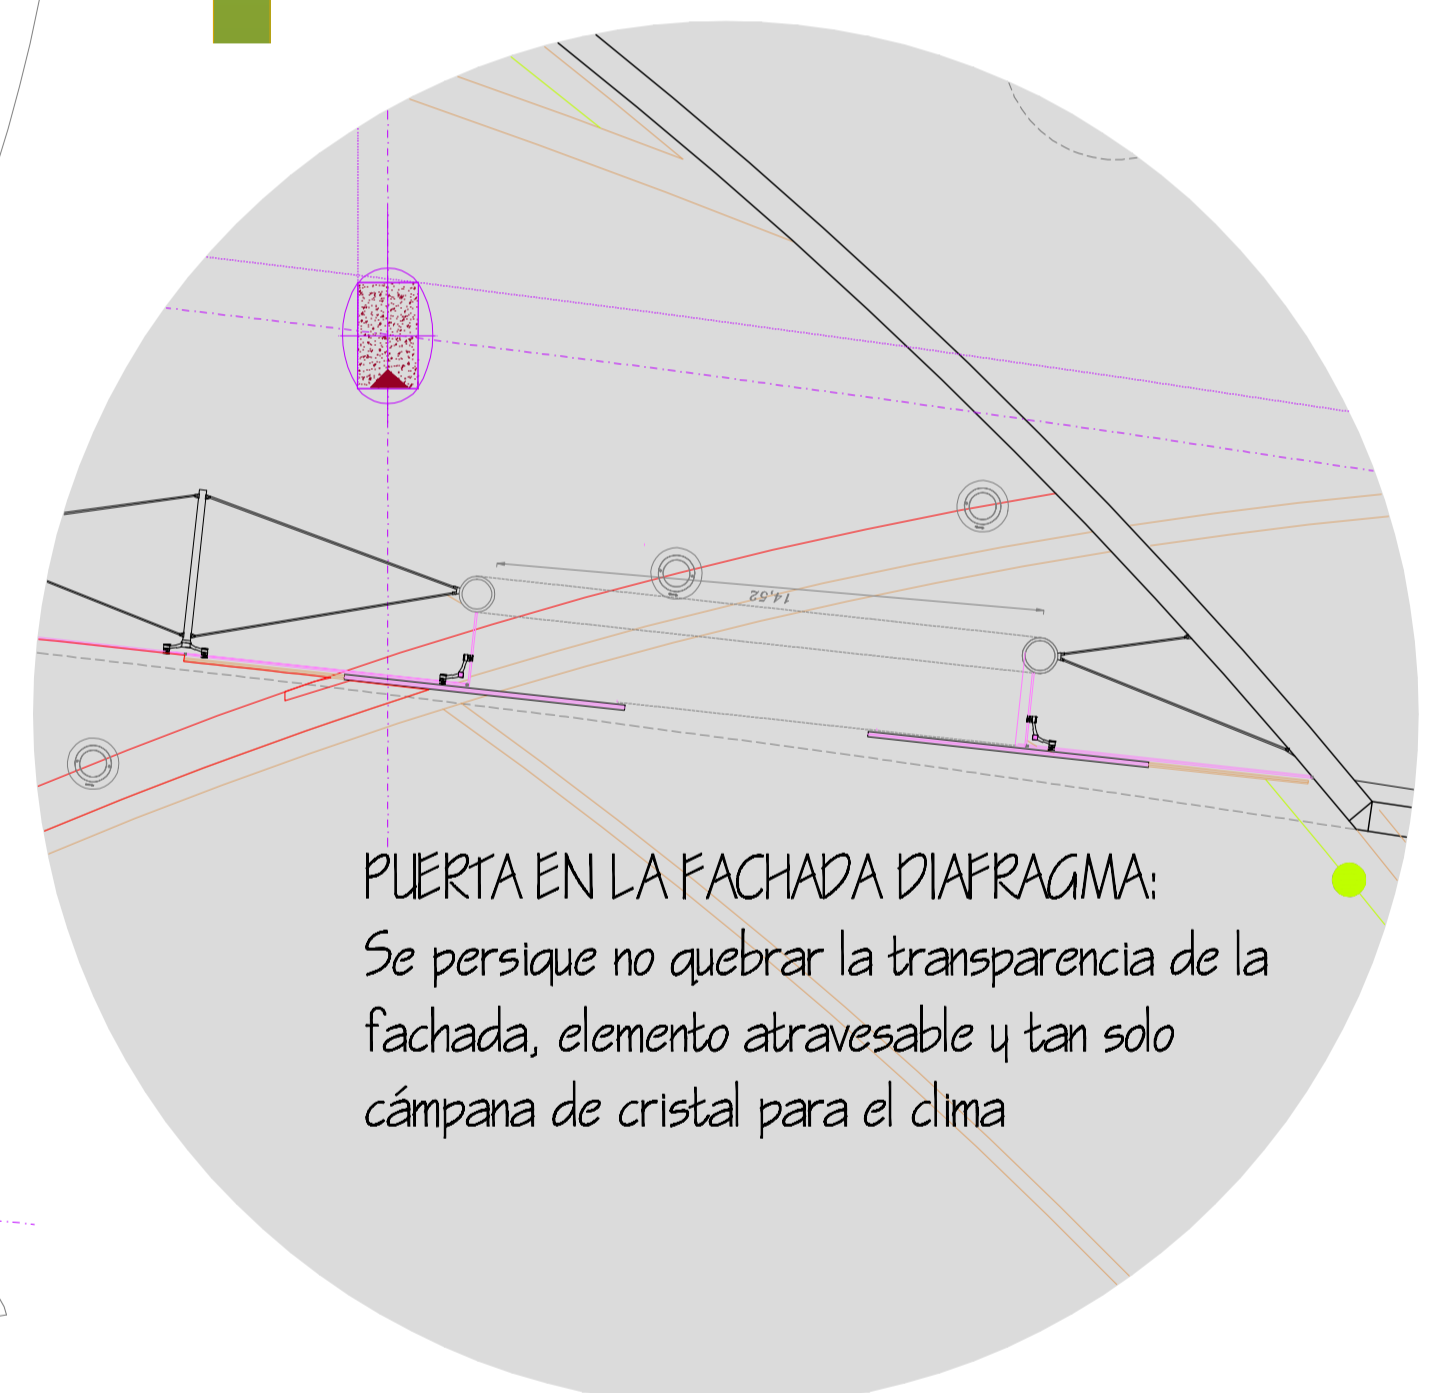


ESQUEMA DE FUNCIONAMIENTO DE LA SALA TÉCNICA DE PISCINA

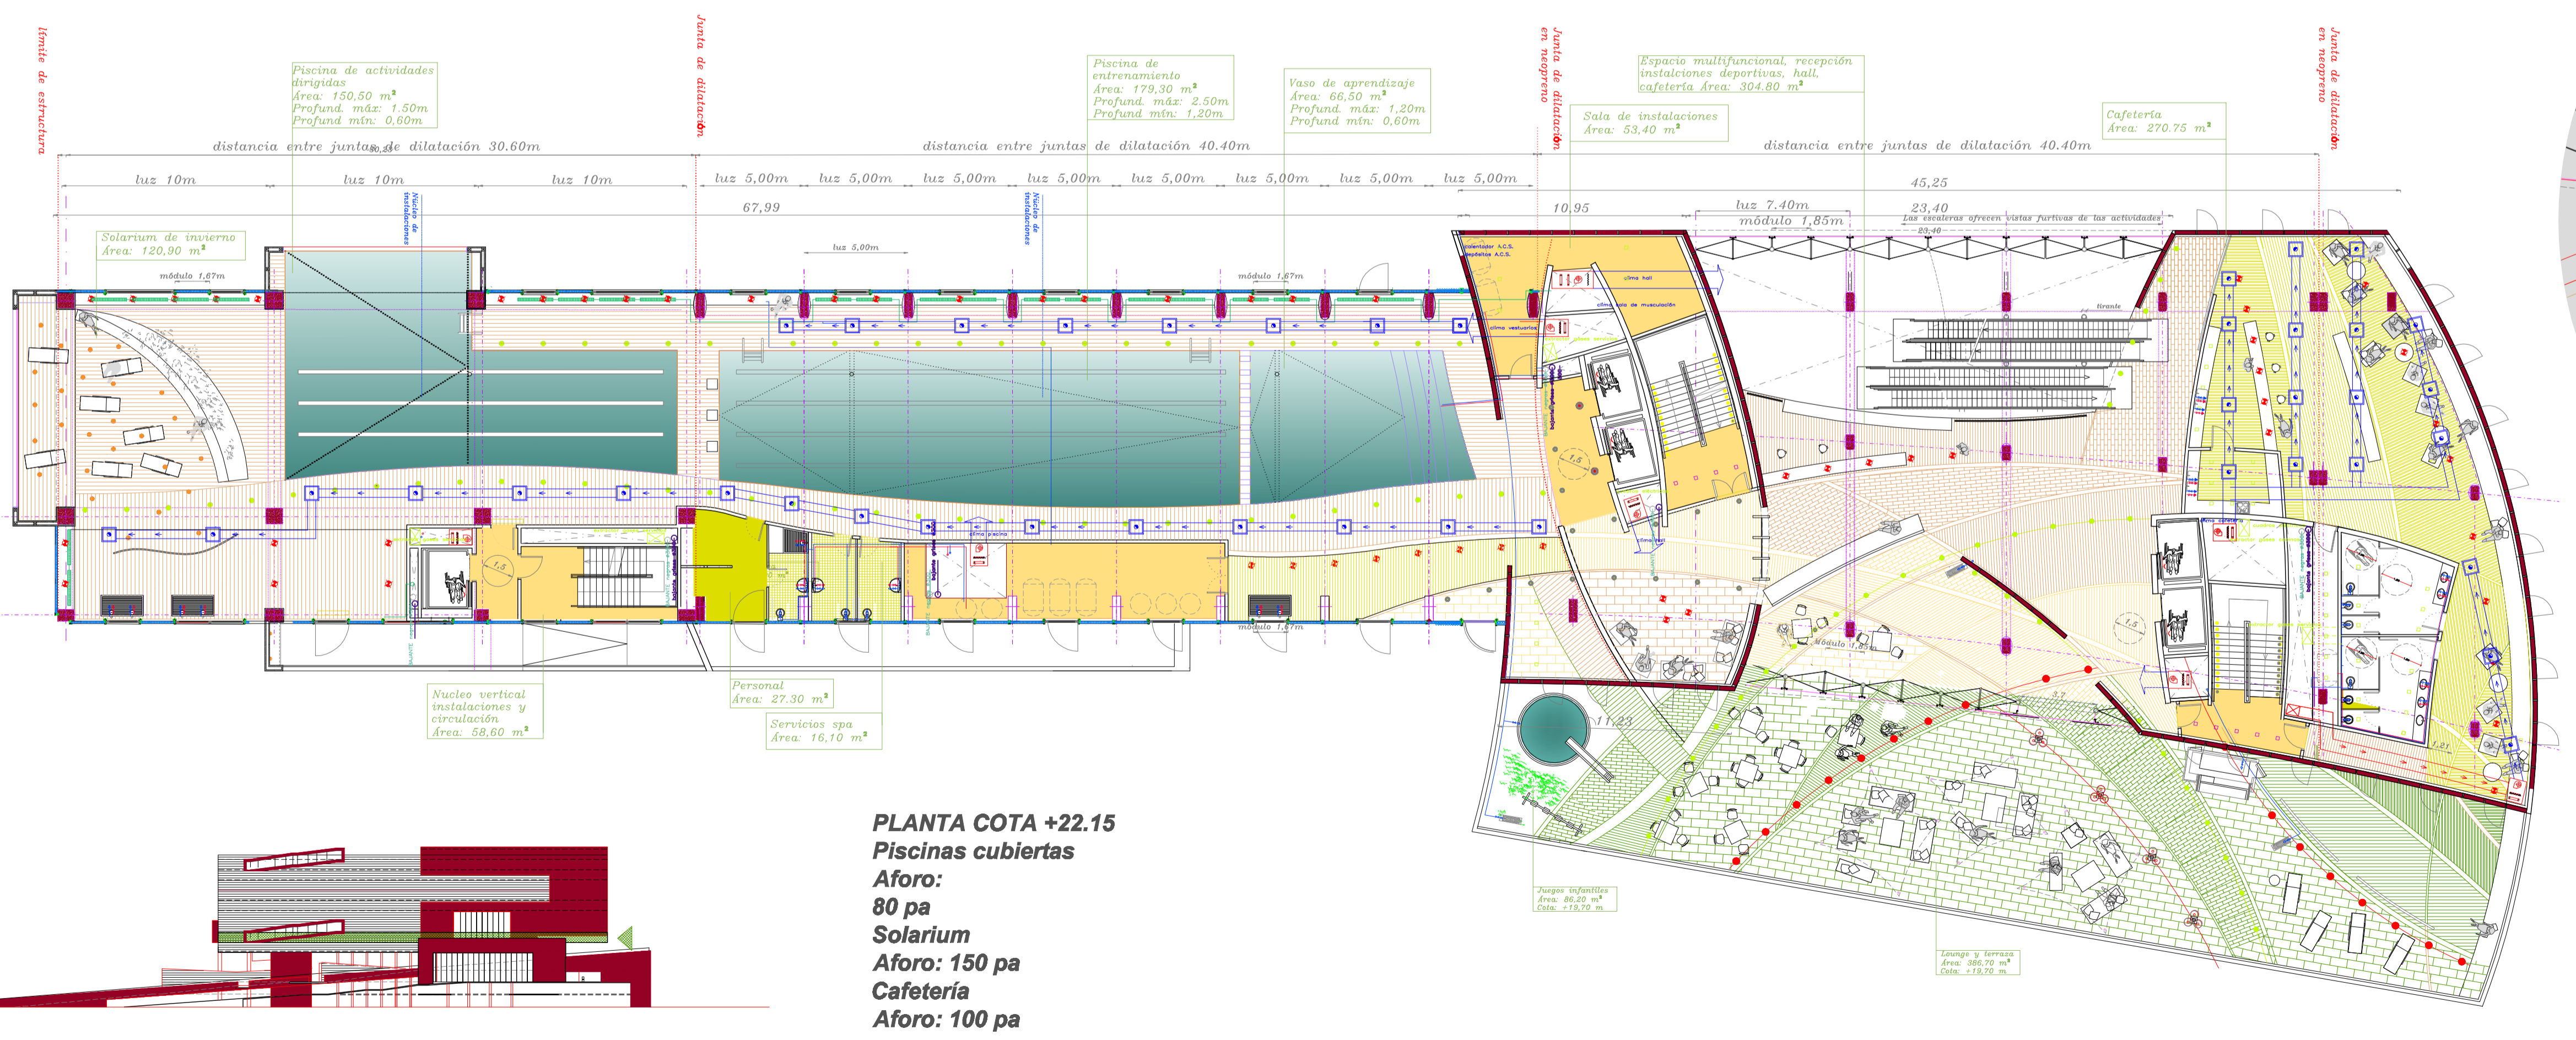

Espacios de circulación de hall central = transito= transición entre programas a través de pieles
 "El hombre es colectividad e individualidad, por eso tiene que ser lo mismo arquitectura y urbanismo" EYCK

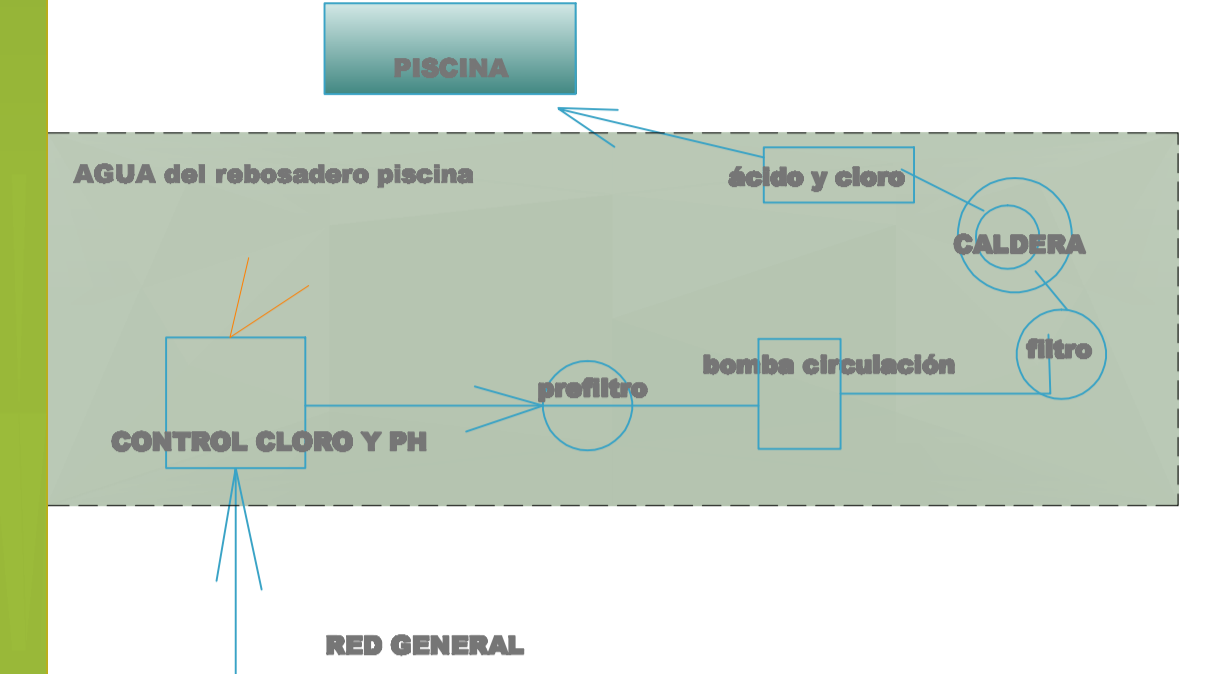