




SECCIÓ LONGITUDINAL A

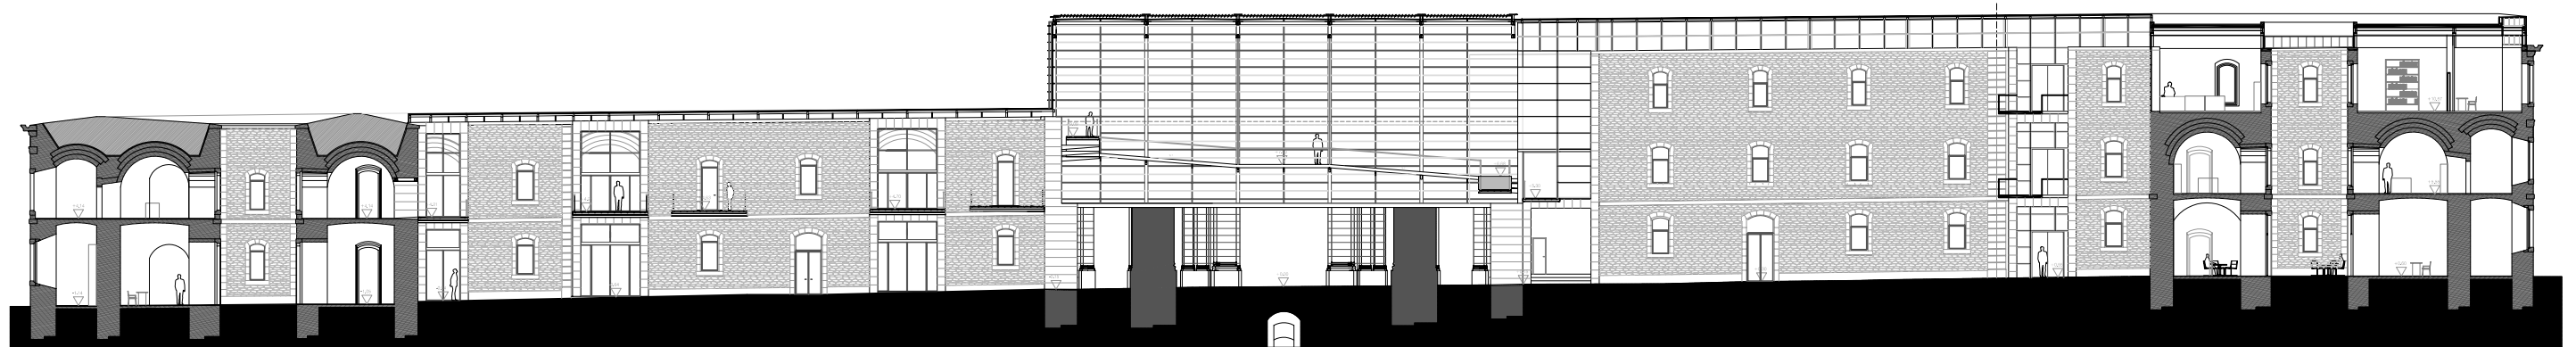

SECCIÓ LONGITUDINAL B

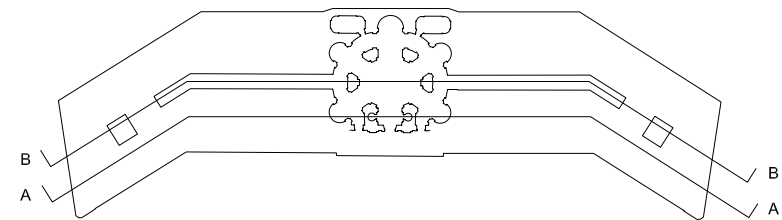

PROJECTE	ESCOLA D'HISTÒRIA MUSEU DEL CASTELL DE SAN FERRAN REHABILITACIÓ DE L'ESGLÉSIA I ELS PABELLONS COLATERALS	
EMPLAÇAMENT	CASTELL DE SAN FERRAN, FIGUERES	
SECCIONS LONGITUDINALS		
DIN A-1= E 1/200 DIN A-3= E 1/400		
LAM.	18	FRANCESC SALLA MARTÍNEZ