



SECCIÓ TRANSVERSAL C

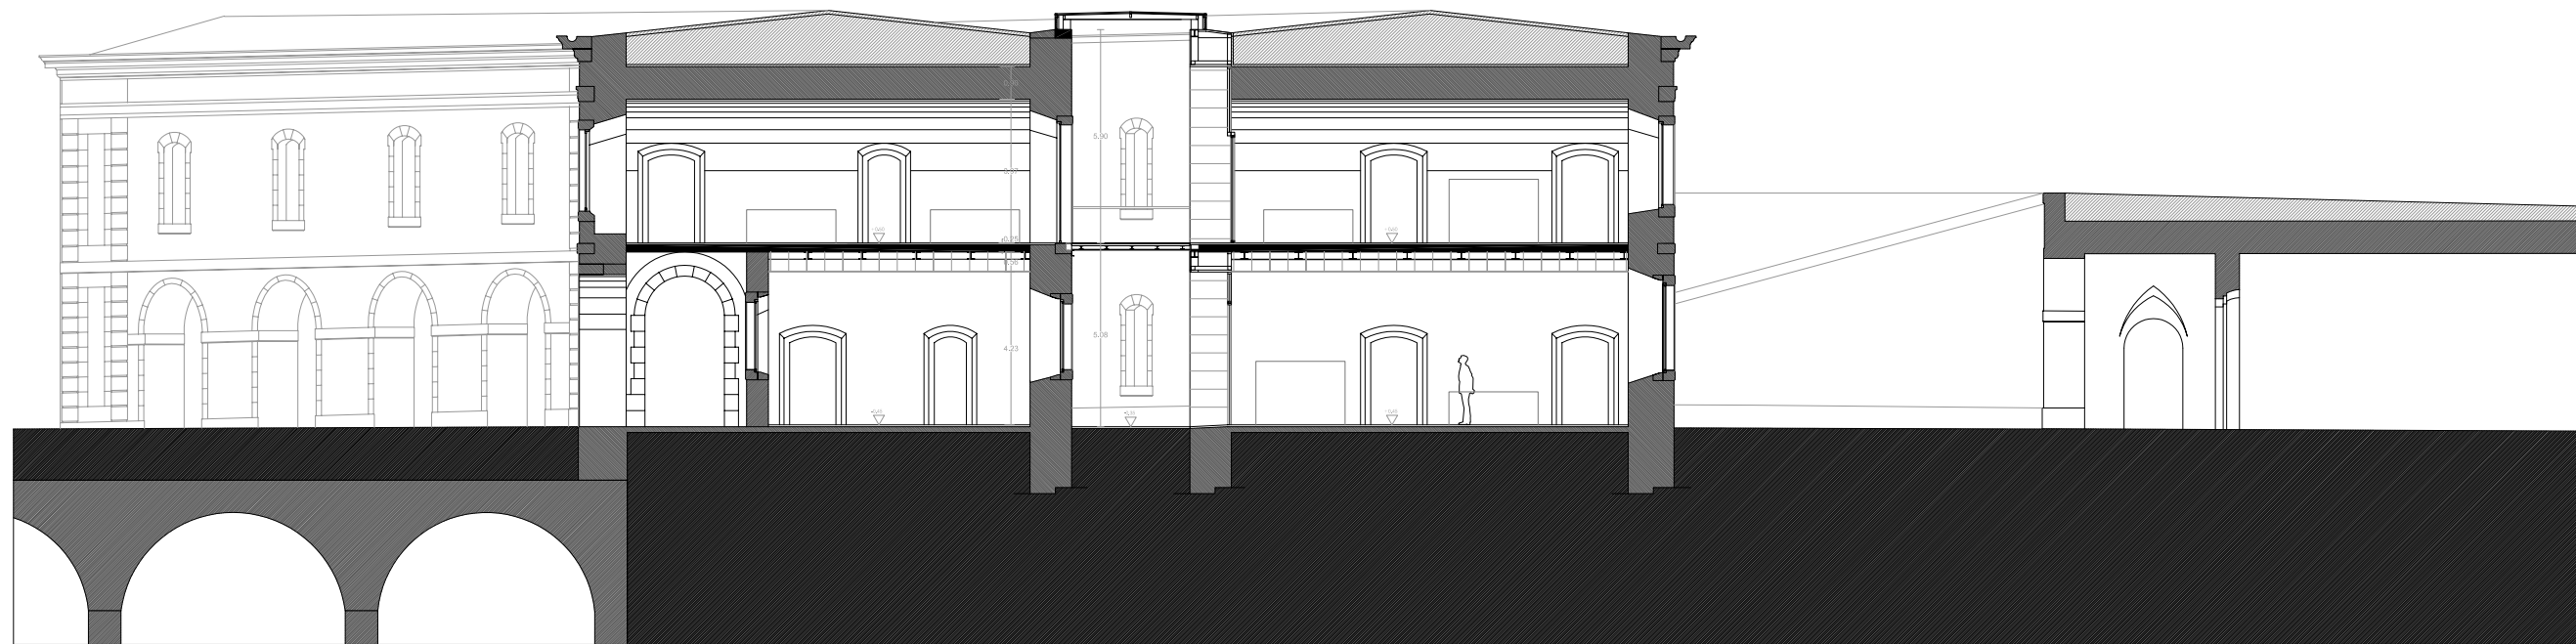

SECCIÓ TRANSVERSAL D

- MURS EXISTENTS A MANTENIR
- PARETS NOVES

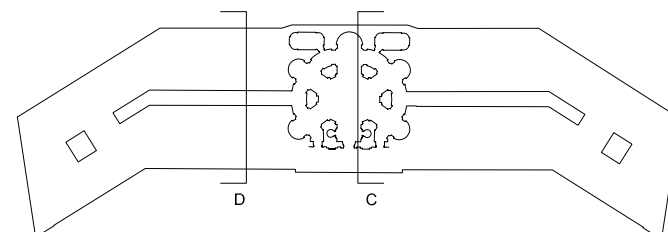

PROJECTE	ESCOLA D'HISTÒRIA MUSEU DEL CASTELL DE SAN FERRAN REHABILITACIÓ DE L'ESGLÉSIA I ELS PABELLONS COLATERALS	
EMPLAÇAMENT	CASTELL DE SAN FERRAN, FIGUERES	
SECCIONS TRANSVERSALS		
DIN A-1 = E 1/100 DIN A-3 = E 1/200		
LAM. 19	FRANCESC SALLA MARTÍNEZ	