


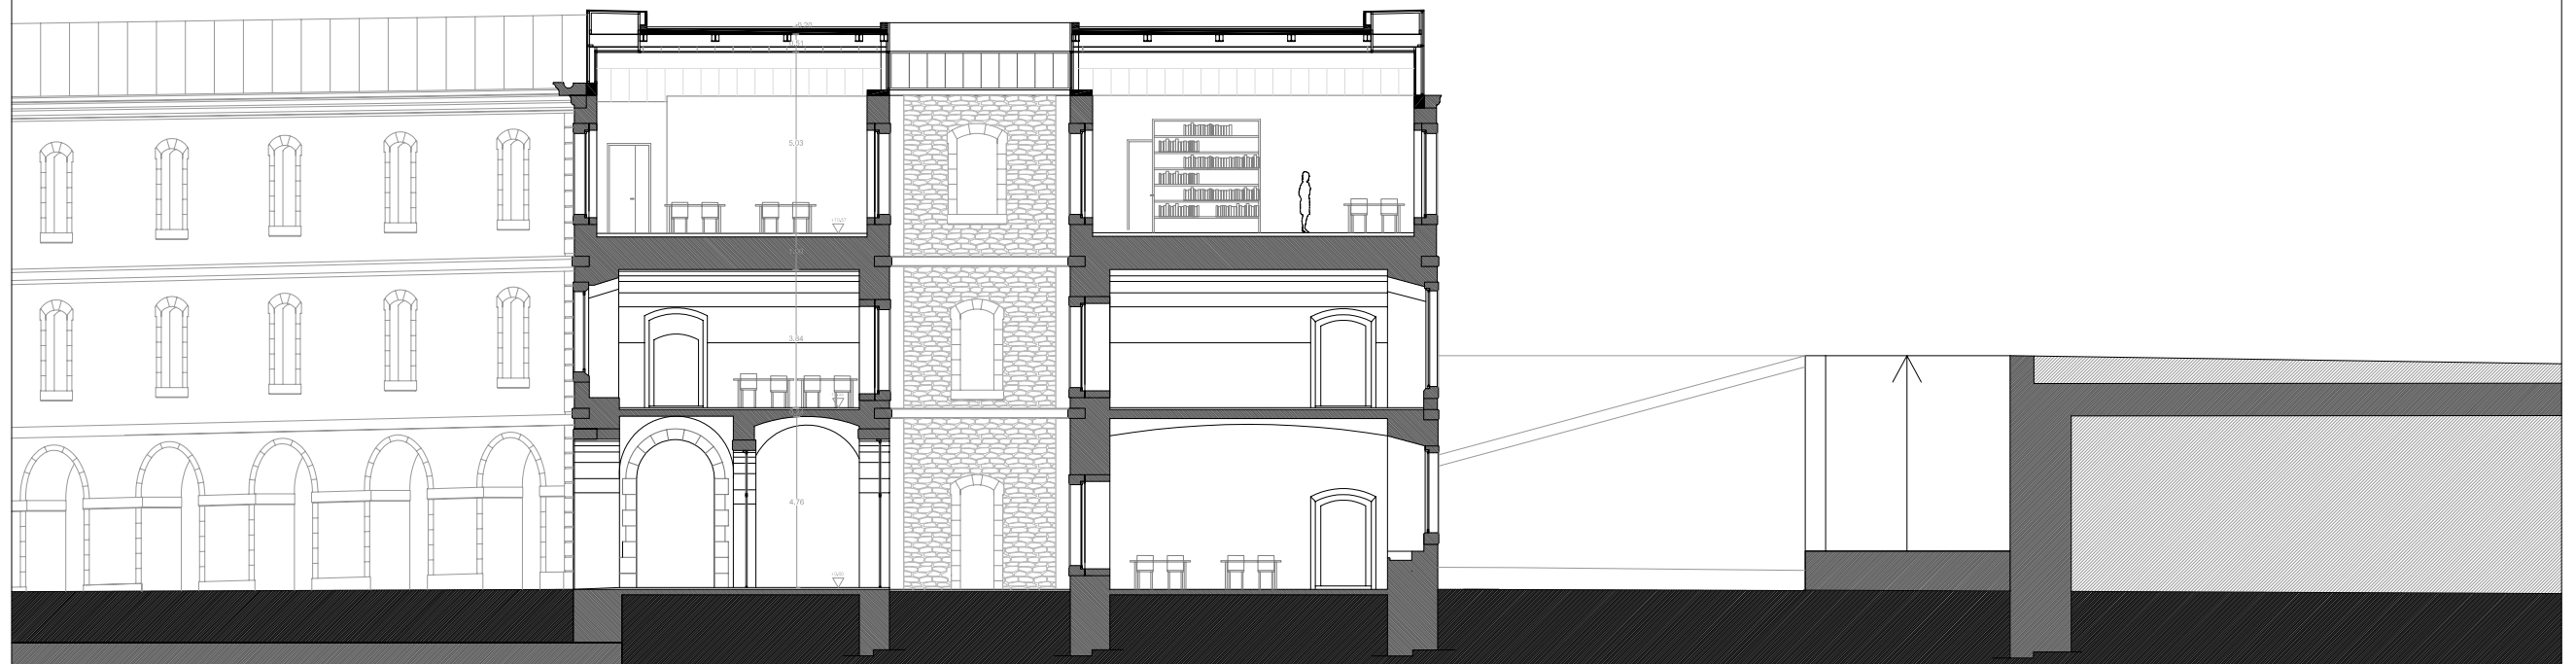


SECCIÓ TRANSVERSAL E



SECCIÓ TRANSVERSAL F

-  MURS EXISTENTS A MANTENIR
-  PARETS NOVES

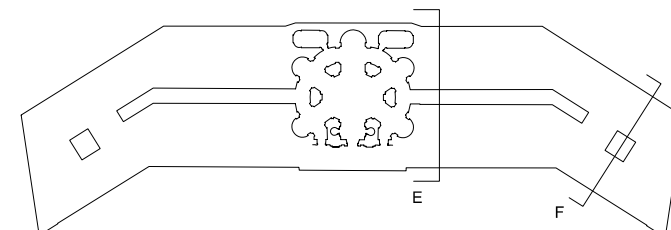

PROJECTE ESCOLA D'HISTÒRIA
MUSEU DEL CASTELL DE SAN FERRAN
REHABILITACIÓ DE L'ESGLÉSIA I ELS PABELLONS COLATERALS



EMPLAÇAMENT CASTELL DE SAN FERRAN, FIGUERES

SECCIONS TRANSVERSALS

DIN A-1 = E 1/100
DIN A-3 = E 1/200

LAM. 20 FRANCESC SALLA MARTÍNEZ