












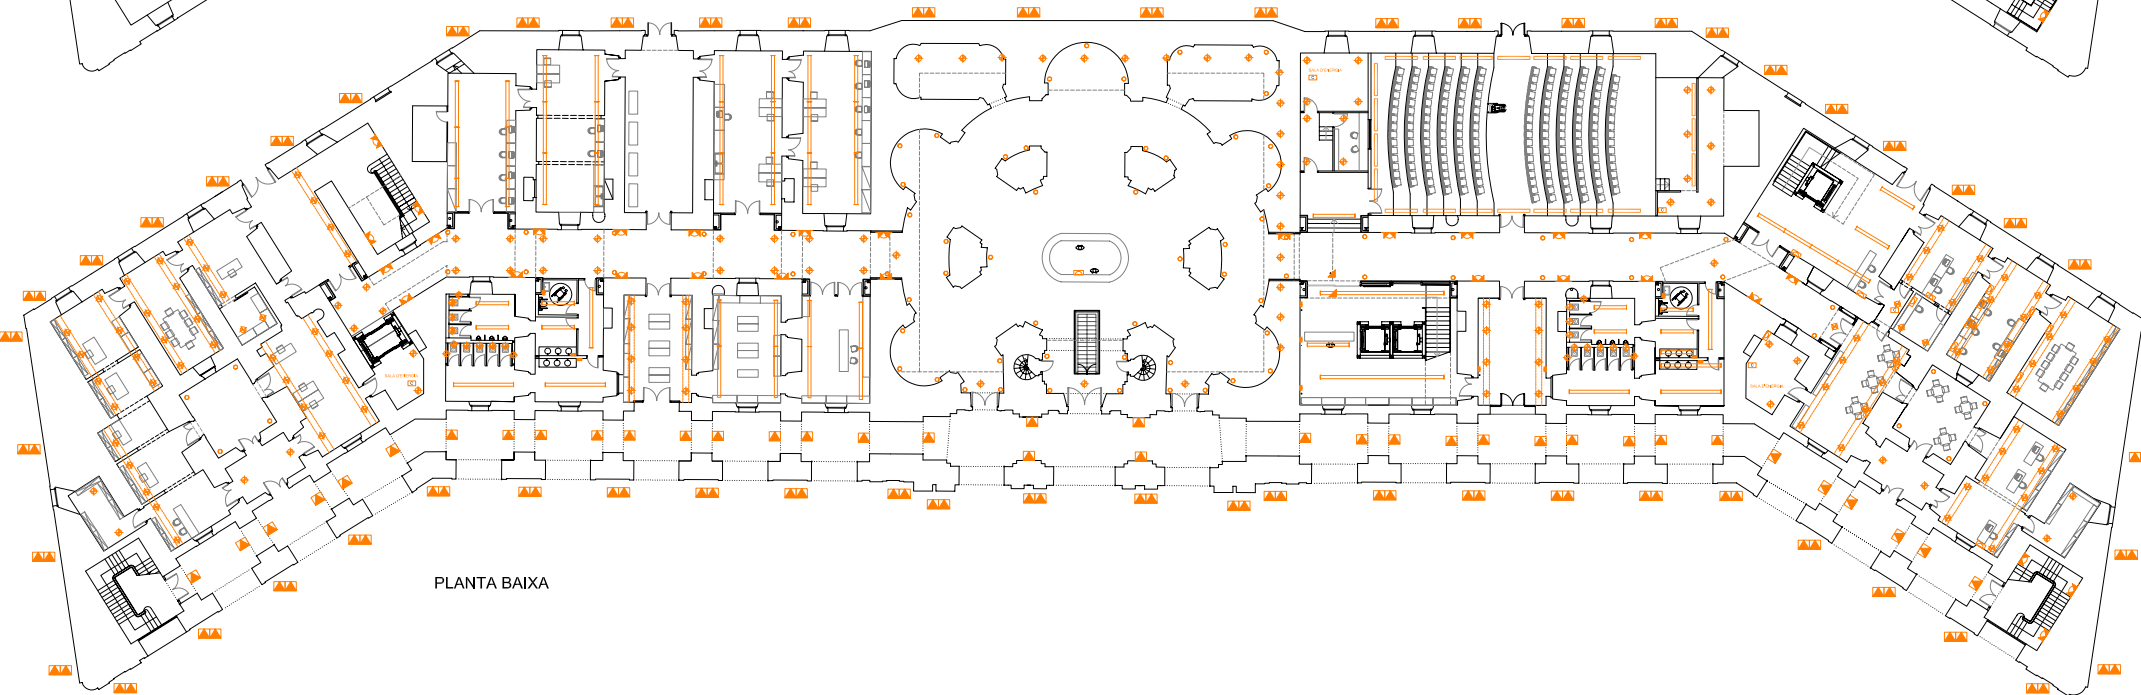
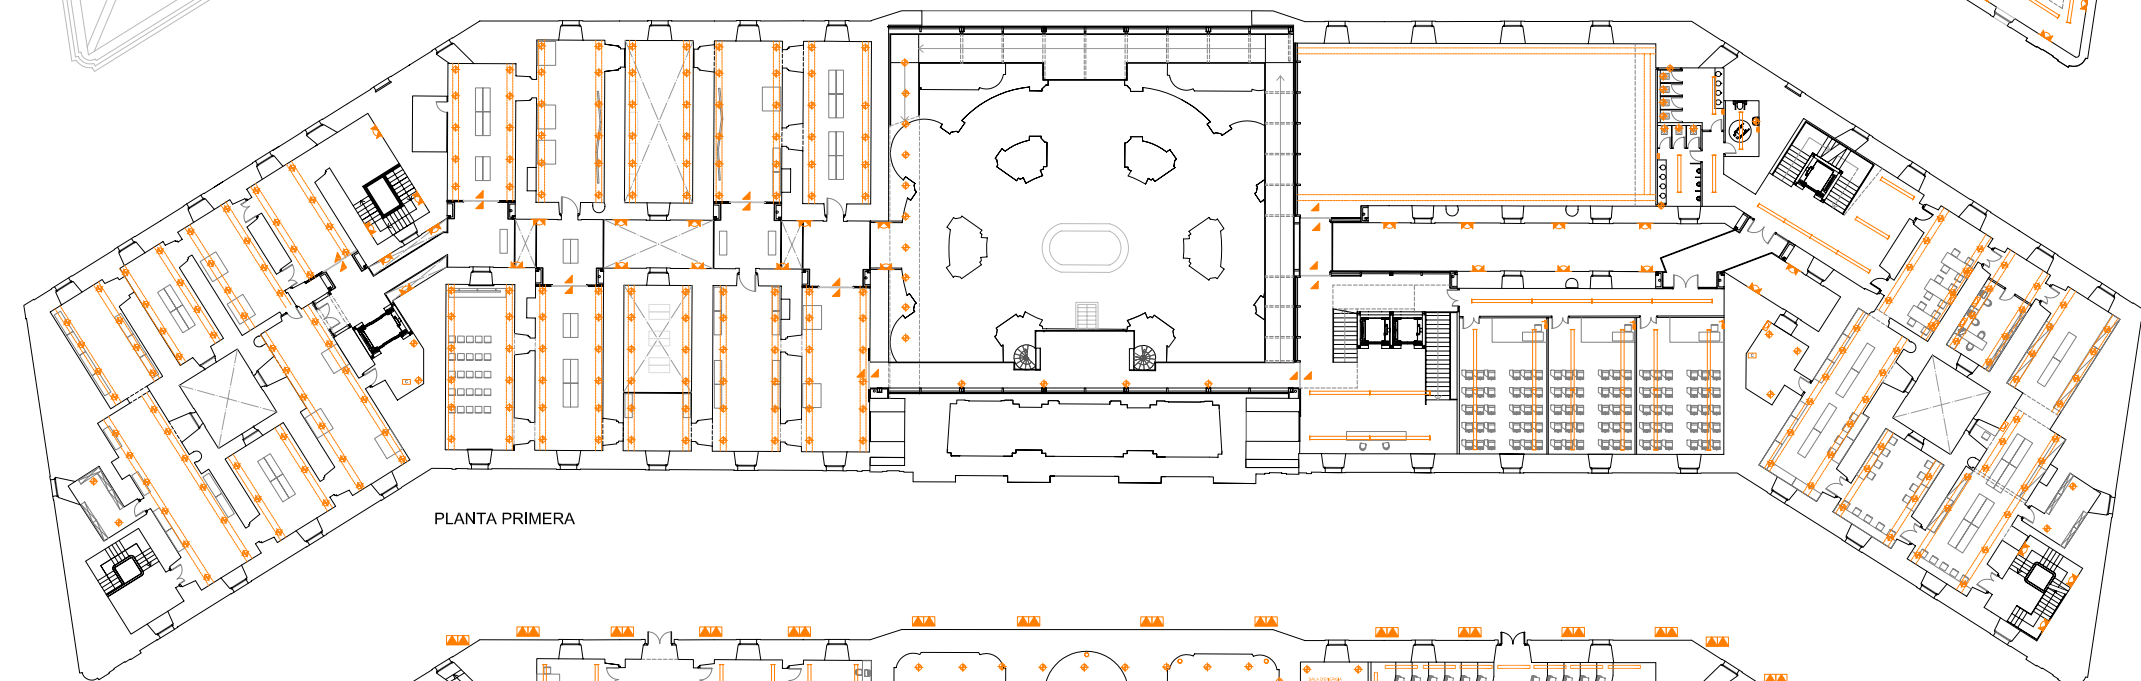
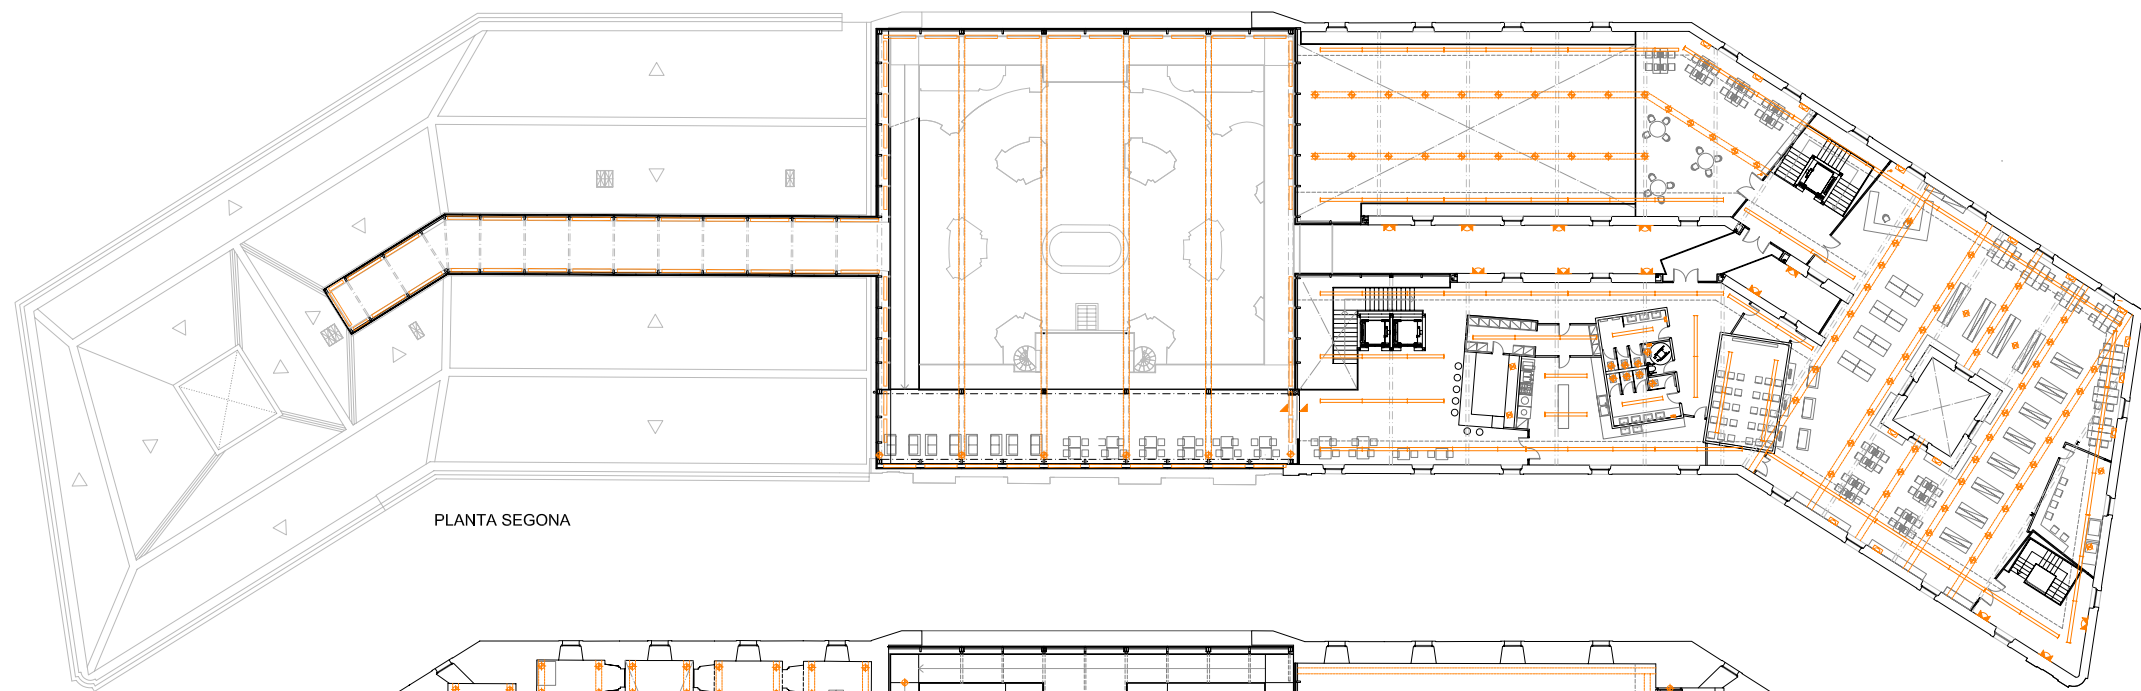



# ELECTRICITAT

- SALA D'ENERGIA QUADRE ELÈCTRIC
-  QUADRE DE COMANDAMENT
-  DOWNLIGHT AL SOSTRE
-  APLIC DE PARET
-  LLUMINÀRIA ESTANCA AMB 2 TUBS FLUORESCENTS
-  PANTALLA FLUORESCENT D'IL·LUMINACIÓ VARIABLE
-  PROJECTOR ORIENTABLE AMB LÀMPARA DE DESCÀRREGA TUBULAR INTENSIVA
-  PROJECTOR ORIENTABLE AMB LÀMPARA DE DESCÀRREGA TUBULAR EXTENSIVA
-  LLUMINÀRIA DE BALISAMENT EMPOTRADA A TERRA, D'ACER INOXIDABLE, ACABAT PLA
-  CARRIL DE DISTRIBUCIÓ PENJAT AL SOSTRE A OMLIR SEGONS NECESSITAT
-  LÍNIA CONTÍNUA DE LLUMINÀRIES DE BAIXA POTÈNCIA
-  INTERRUPTOR SIMPLE
-  DETECTOR DE MOVIMENT
-  CONJUNT D'ENDOLLS I PRESES DE TELECOMUNICACIONS VARIES I A MUNTAR SEGONS NECESSITAT



PROJECTE	ESCOLA D'HISTÒRIA MUSEU DEL CASTELL DE SAN FERRAN REHABILITACIÓ DE L'ESGLÉSIA I ELS PABEL·LONS COLATERALS	
EMPLAÇAMENT	CASTELL DE SAN FERRAN, FIGUERES	
<b>INSTAL·LACIONS ELECTRICITAT</b>		
DIN A-1= E 1/250 DIN A-3= E 1/500		
LAM. 25	FRANCESC SALLA MARTINEZ	