
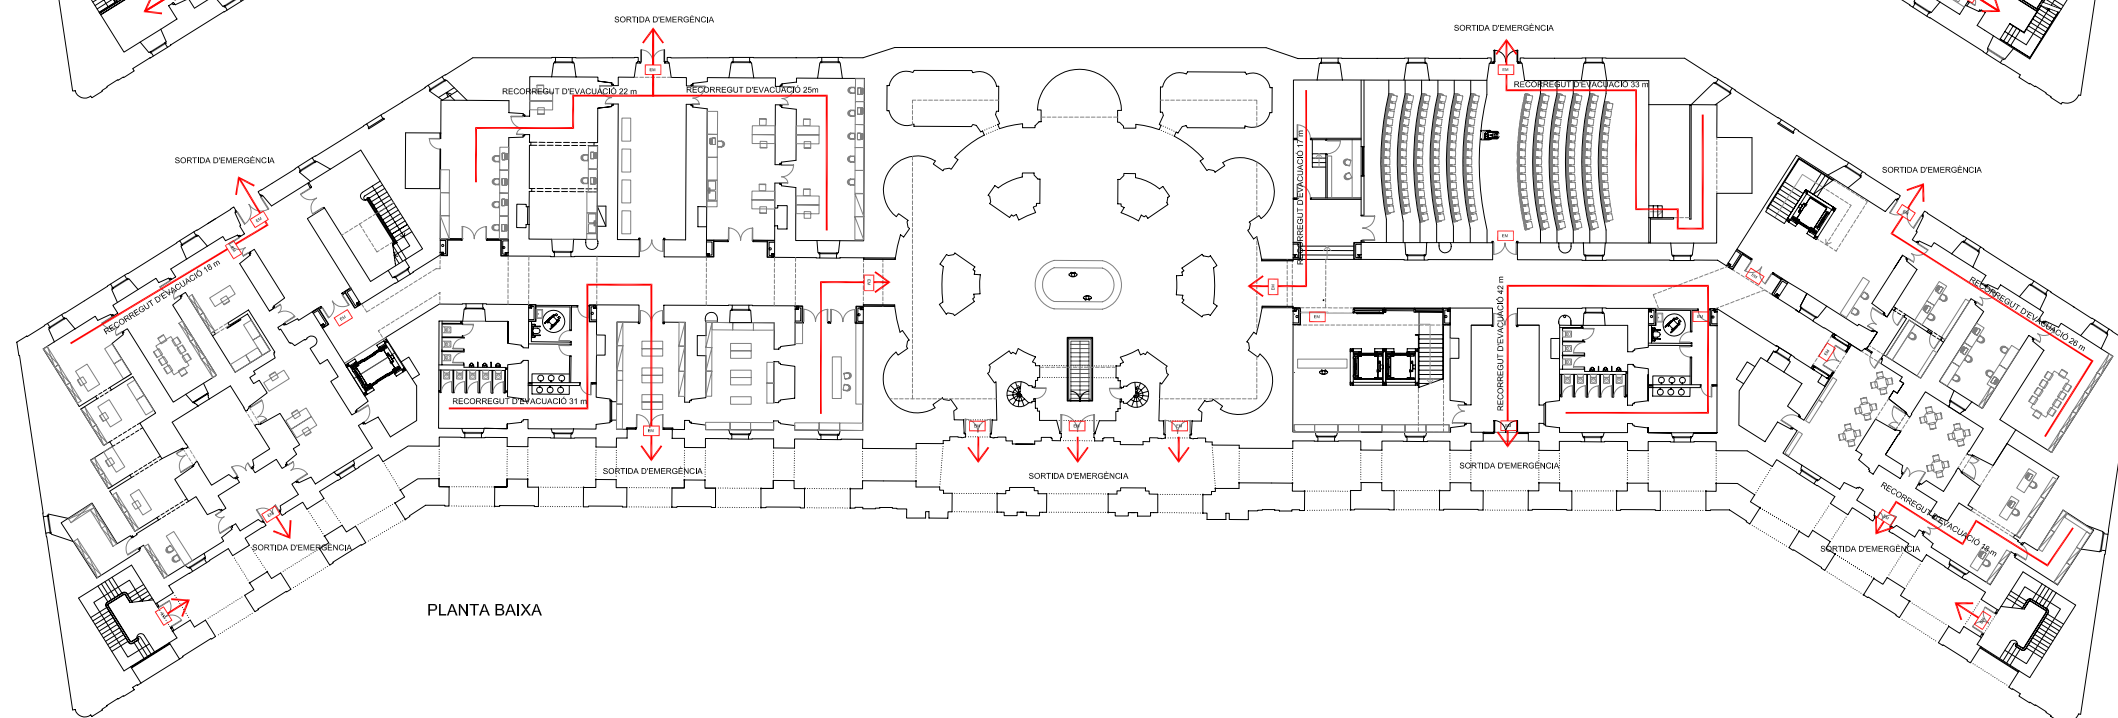
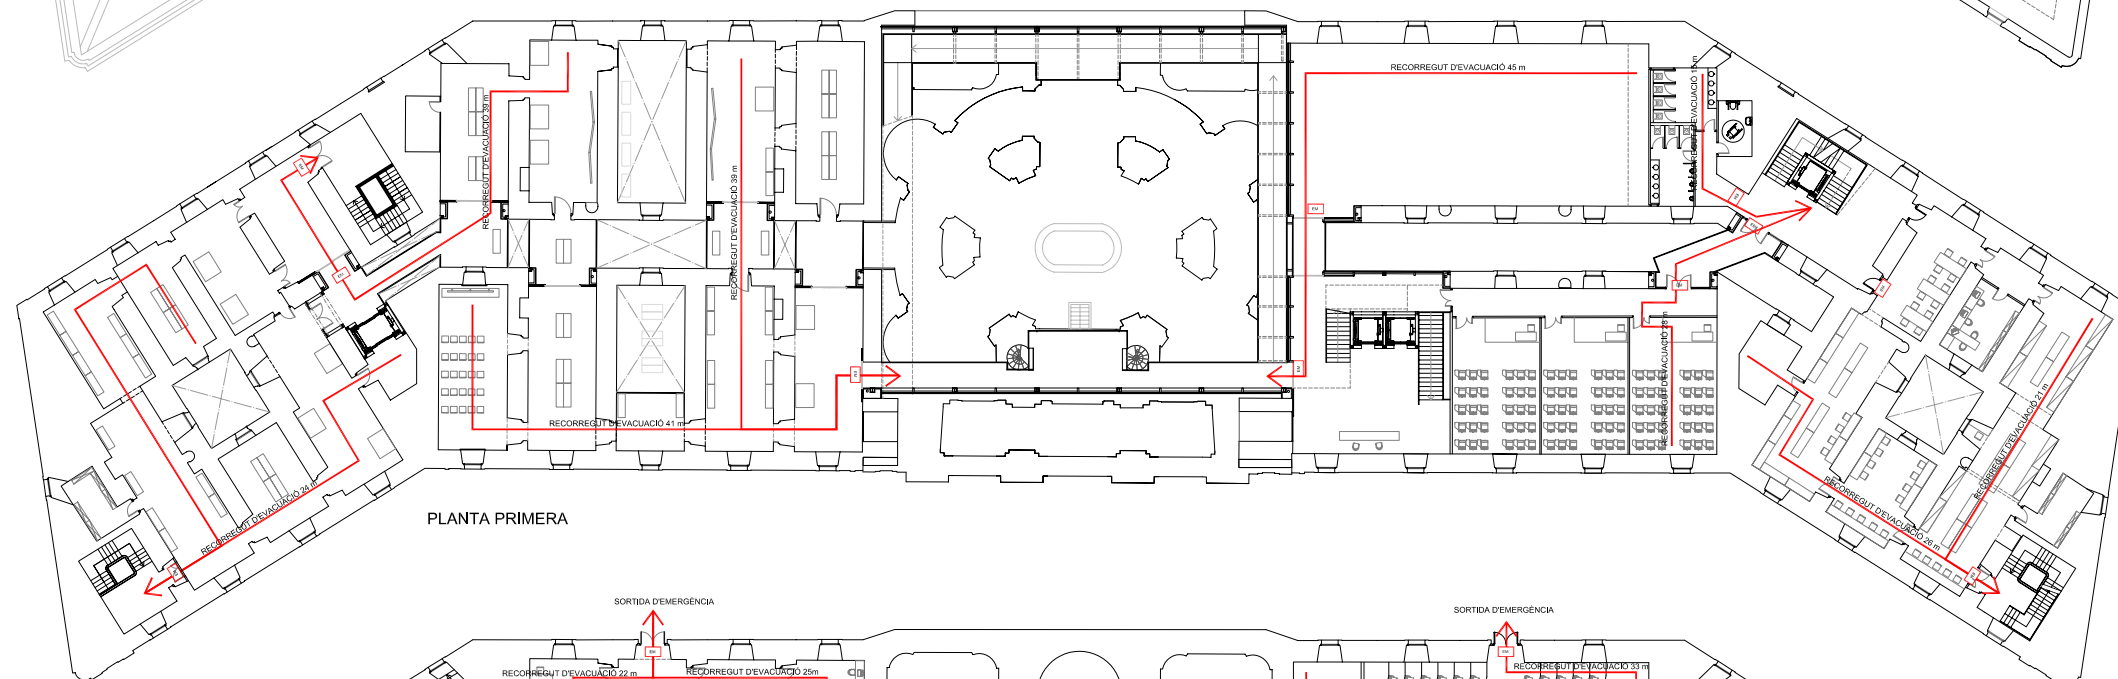


EVACUACIÓ

- LLUMINÀRIA D'EMERGÈNCIA
- RECORREGUT D'EVACUACIÓ MÉS DESFAVORABLE
- ➔ SORTIDA EXTERIOR O A DIFERENT SECTOR D'INCENDI

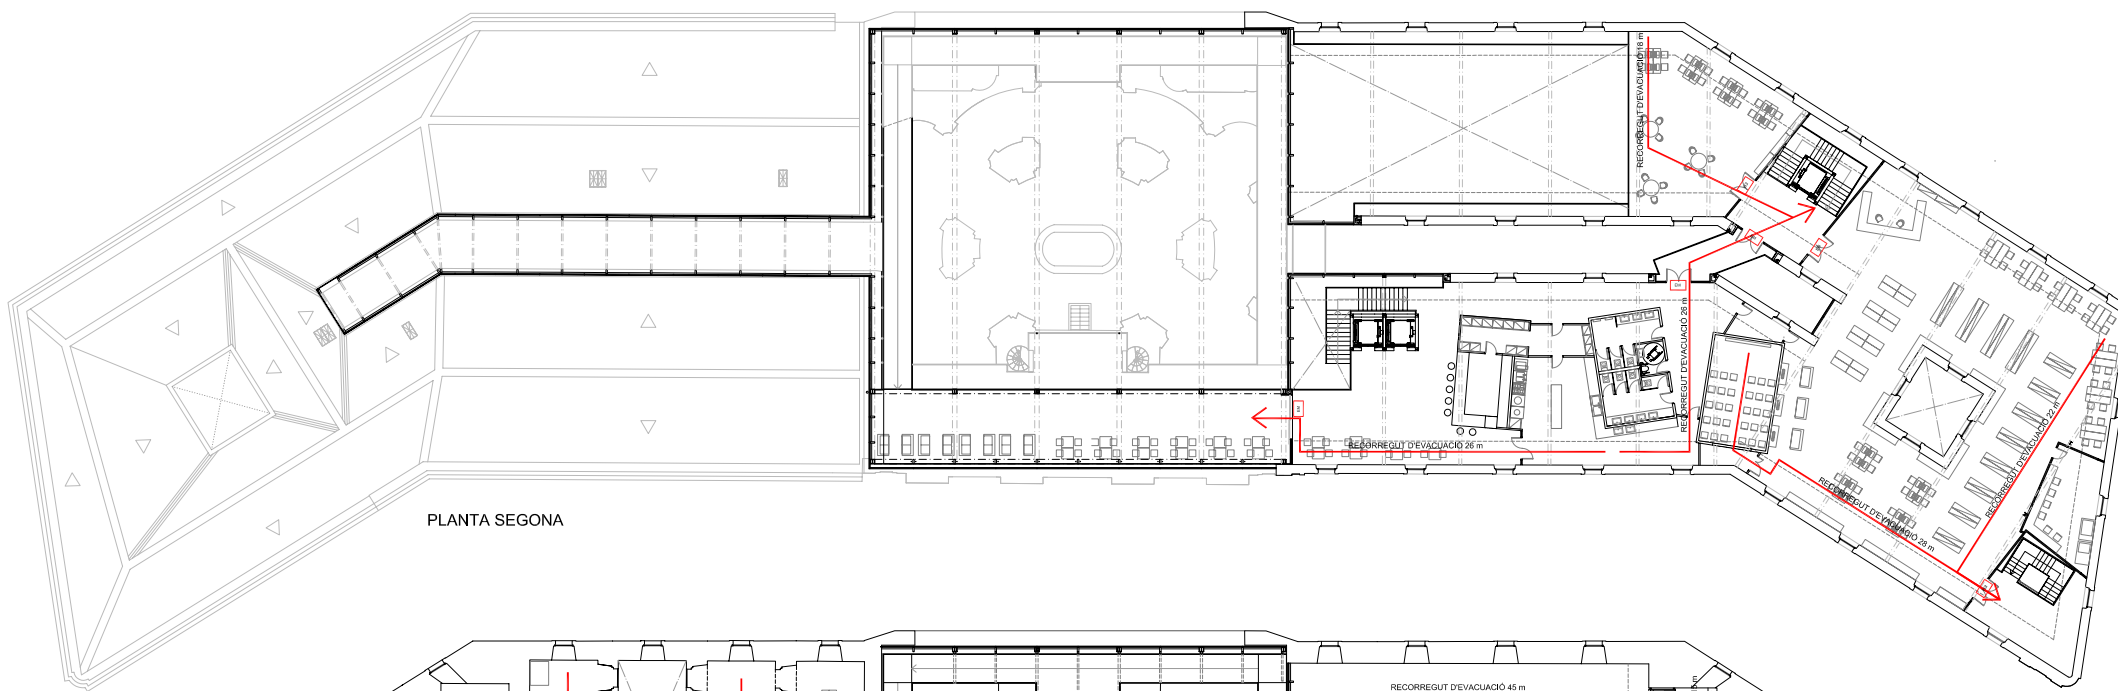

PROJECTE	ESCOLA D'HISTÒRIA MUSEU DEL CASTELL DE SAN FERRAN REHABILITACIÓ DE L'ESGLÉSIA I ELS PABELLONS COLATERALS	
EMPLAÇAMENT	CASTELL DE SAN FERRAN, FIGUERES	
INSTAL·LACIONS EVACUACIÓ		
DIN A-1= E 1/250 DIN A-3= E 1/500		
LAM. 27	FRANCESC SALLA MARTINEZ	