



PLANTA BIGUES I TRAVESSERS

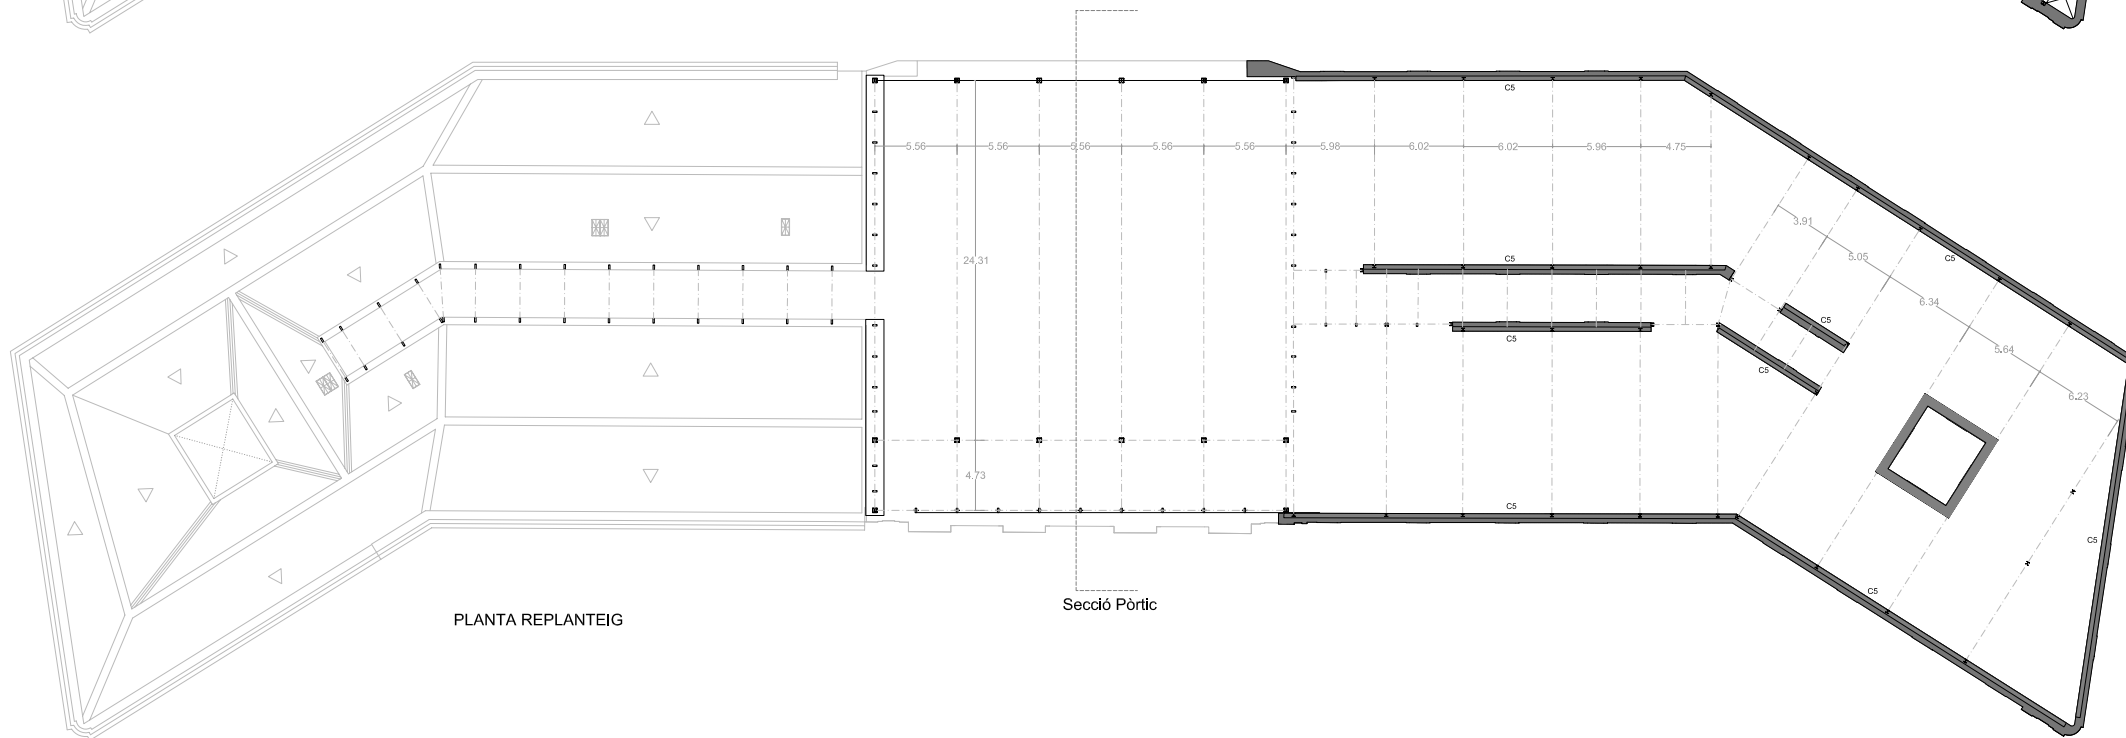



PLANTA REPLANTEIG

Secció Pòrtic


PÒRTIC ESGLÉSIA

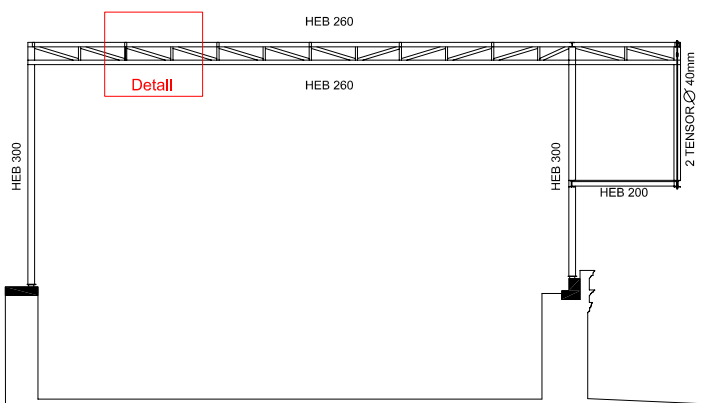

DETALL ENCAVELLADA E 1/25

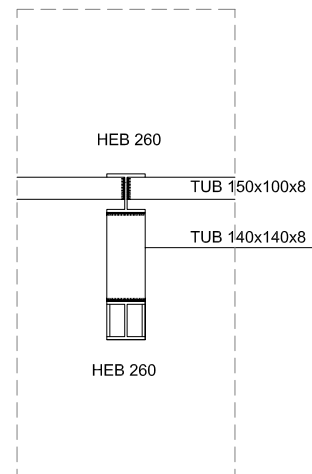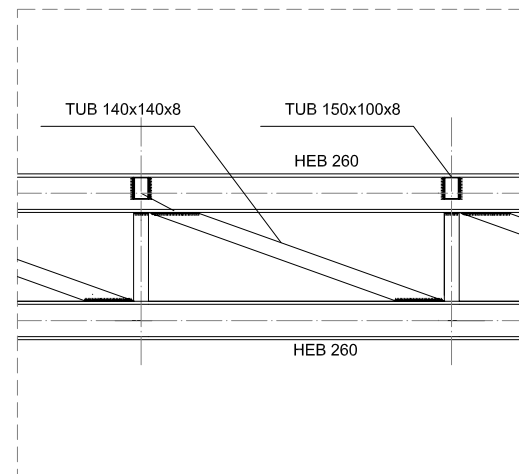


DETALL CÈRCOL C5 I JÀSSERA

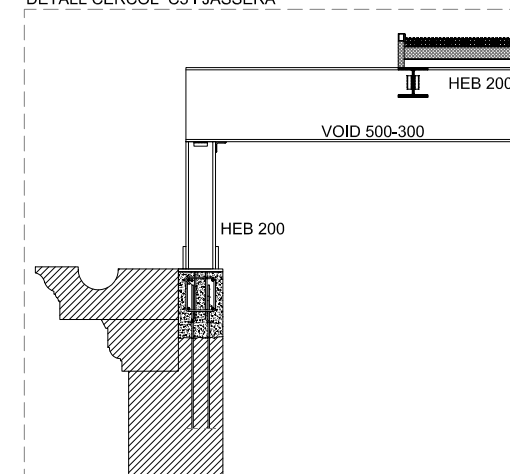

Accions gravitatories. Sostre Planta segona	
FORJAT COBERTA	1.30 KN/m ²
NEU	0.40 KN/m ²
ÚS	1.00 KN/m ²
TOTAL	2.70 KN/m ²

Accions gravitatories. Pòrtic església	
Càrregues permanents	0.2 T/m
NEU + ÚS	0.5 T/m
TOTAL	0.7 KN/m ²

ACCIONS

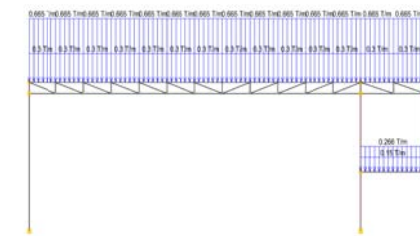


DEFORMACIONS




TALLANTS




AXIALS

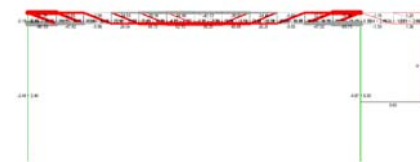

MOMENTS

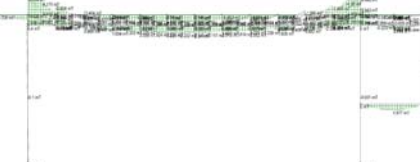

TENSIONS

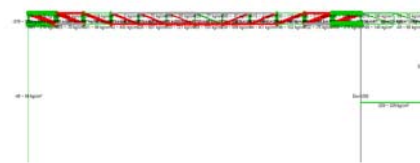

PROJECTE	ESCOLA D'HISTÒRIA MUSEU DEL CASTELL DE SAN FERRAN REHABILITACIÓ DE L'ESGLÉSIA I ELS PABELLONS COLATERALS	
EMPLAÇAMENT	CASTELL DE SAN FERRAN, FIGUERES	

ESTRUCTURA
SOSTRE PLANTA SEGONA
PÒRTIC ESGLÉSIA
DIN A-1= E 1/250
DIN A-3= E 1/500