




PLANTA COBERTA I +2

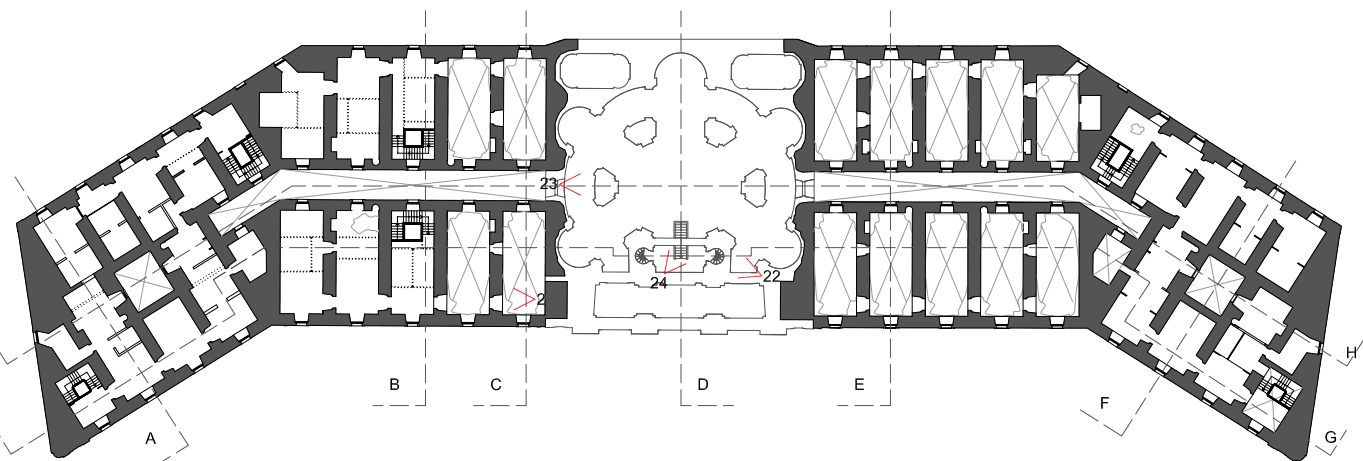


PLANTA +1

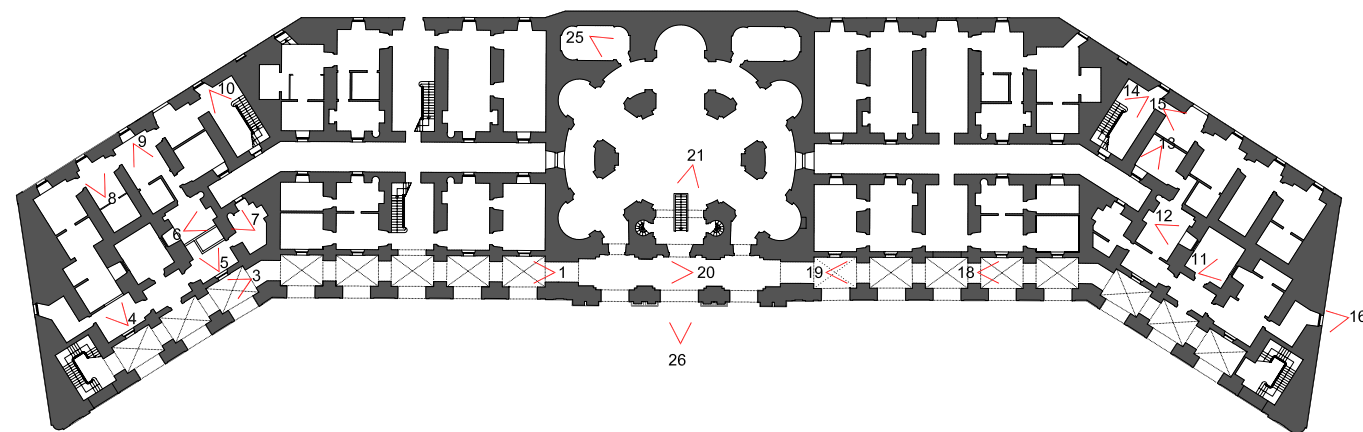


PLANTA BAIXA

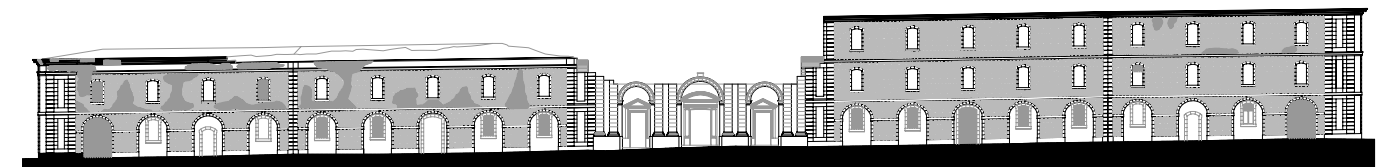





ALÇAT FAÇANA PRINCIPAL NORD-EST

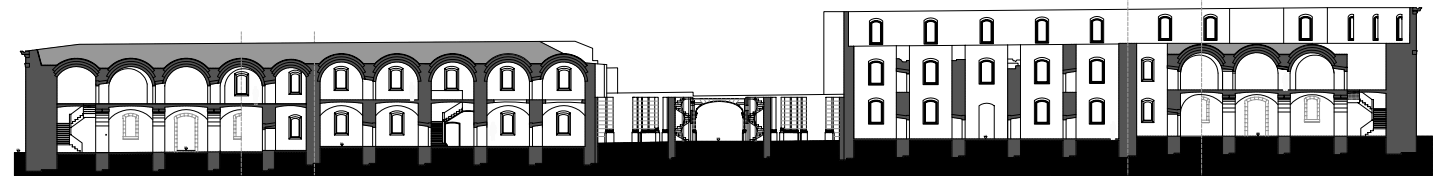


SECCIÓ LONGITUDINAL G

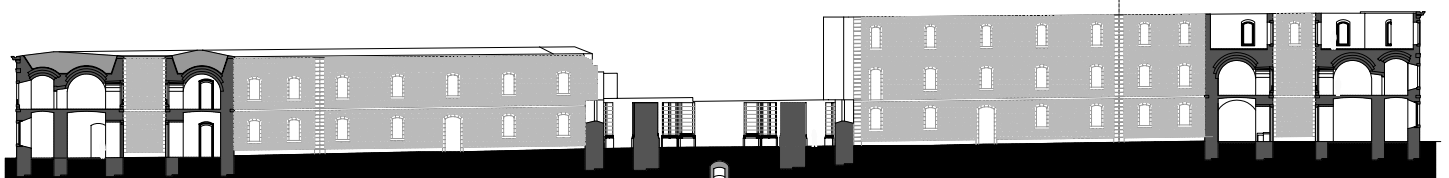

SECCIÓ LONGITUDINAL H

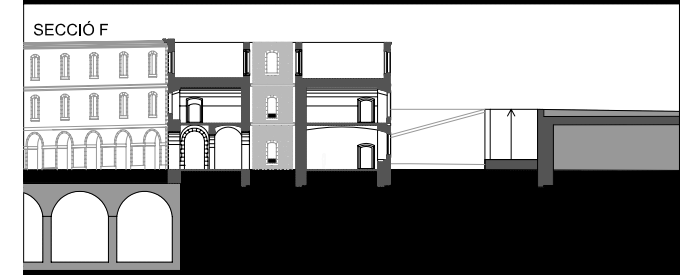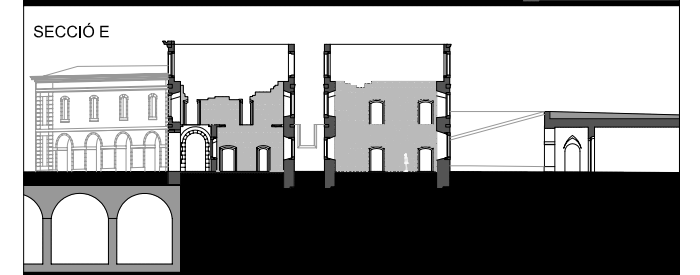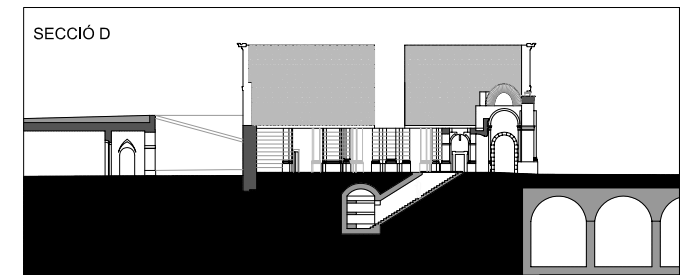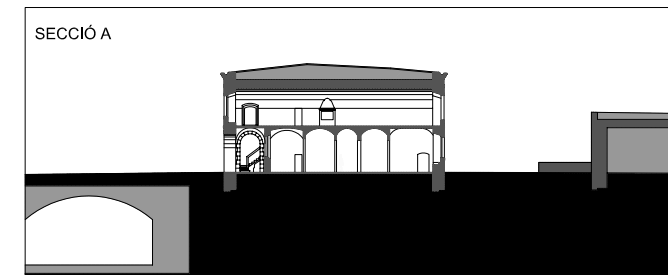

PROYECTE	ESCOLA D'HISTÒRIA MUSEU DEL CASTELL DE SAN FERRAN REHABILITACIÓ DE L'ESGLÉSIA I ELS PABEL·LONS COLATERALS	
EMPLAÇAMENT	CASTELL DE SAN FERRAN, FIGUERES	
<p>ESTAT ACTUAL PLANTES I SECCIÓNS</p> <p>DIN A-1= E 1/400 DIN A-3= E 1/800</p>		
LAM.	4	FRANCESC SALLA MARTÍNEZ