
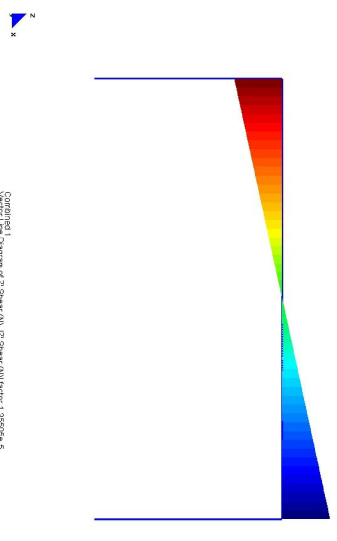
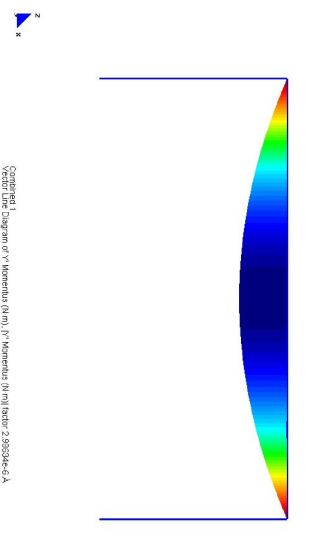
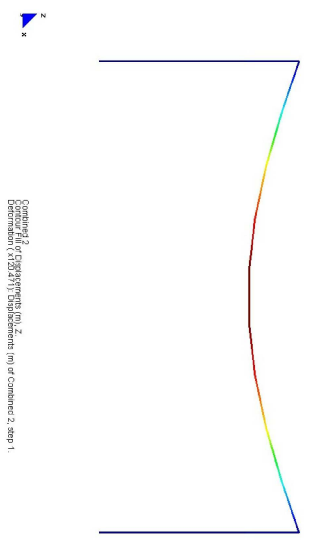
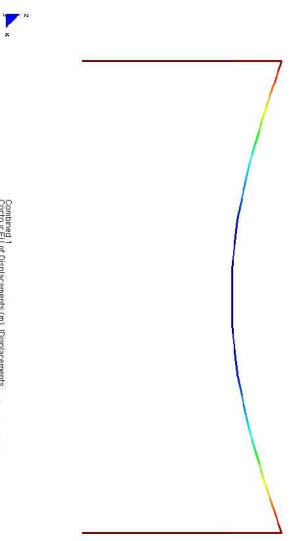
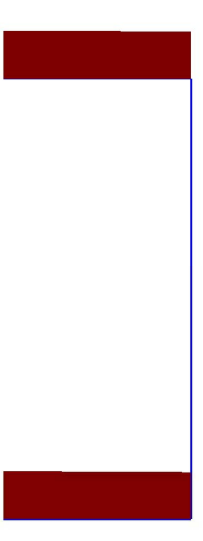
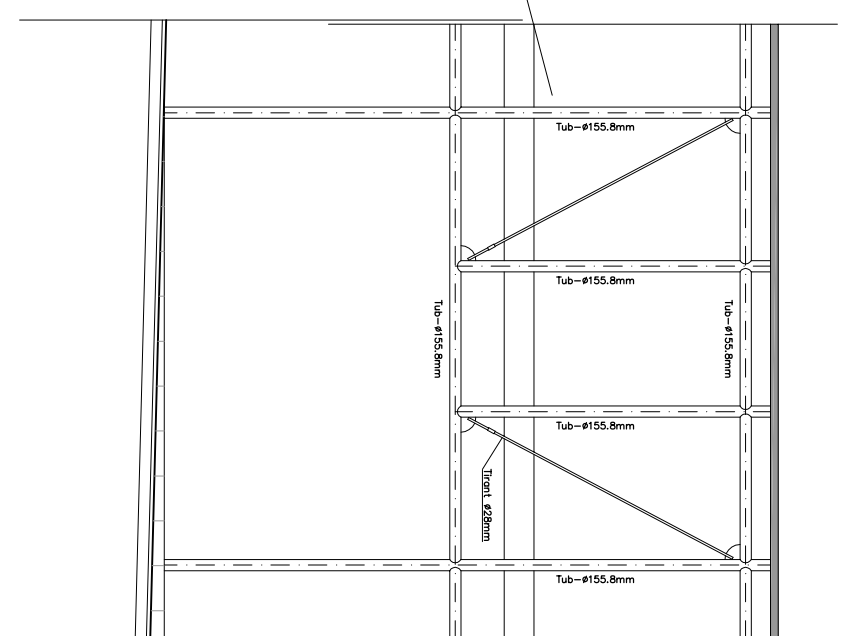
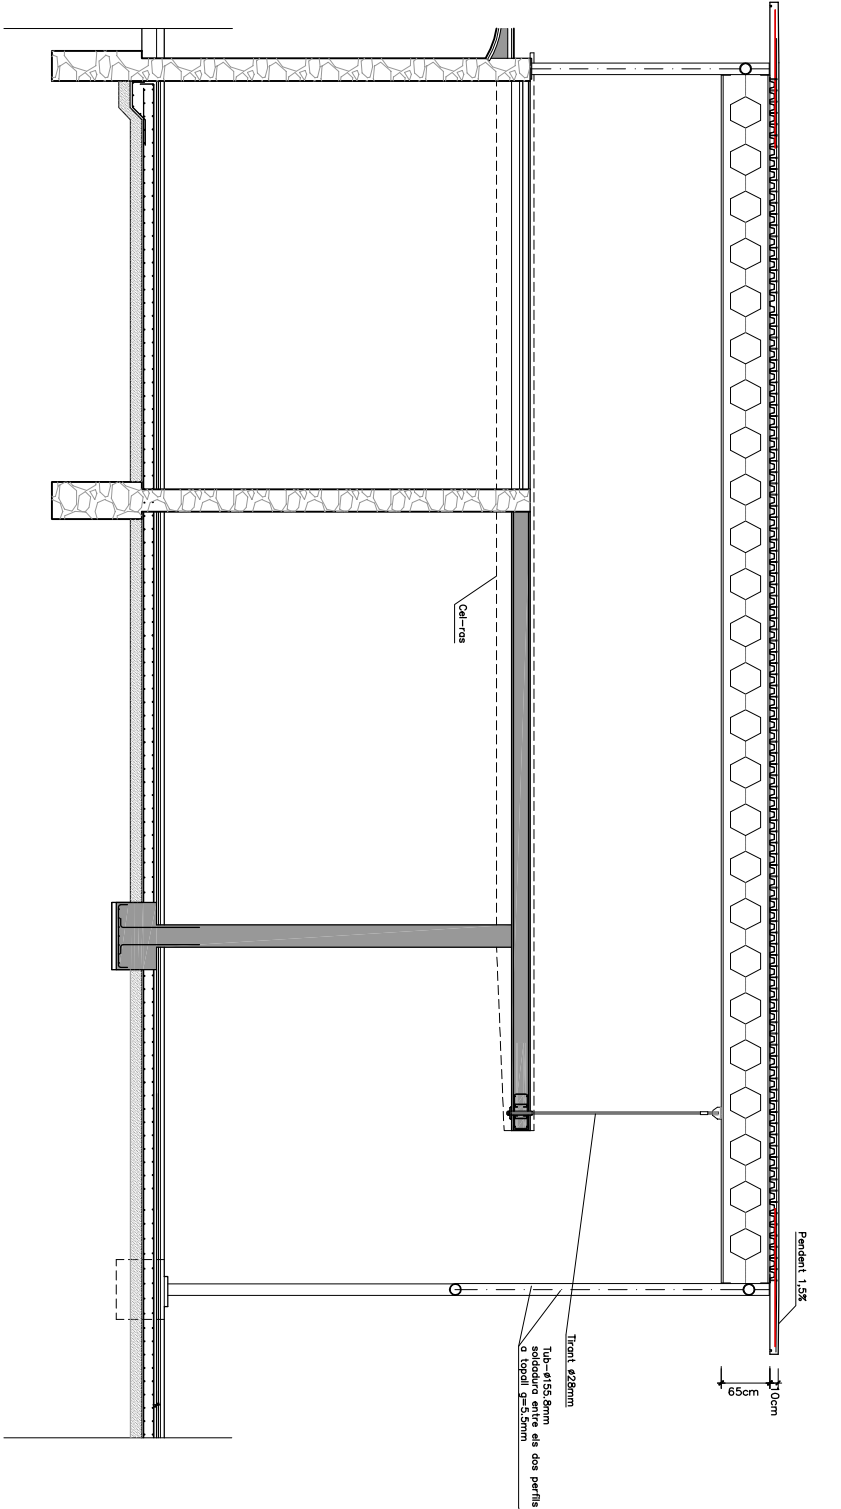


Placa d'ancoratge pilars
Esc: 1/10

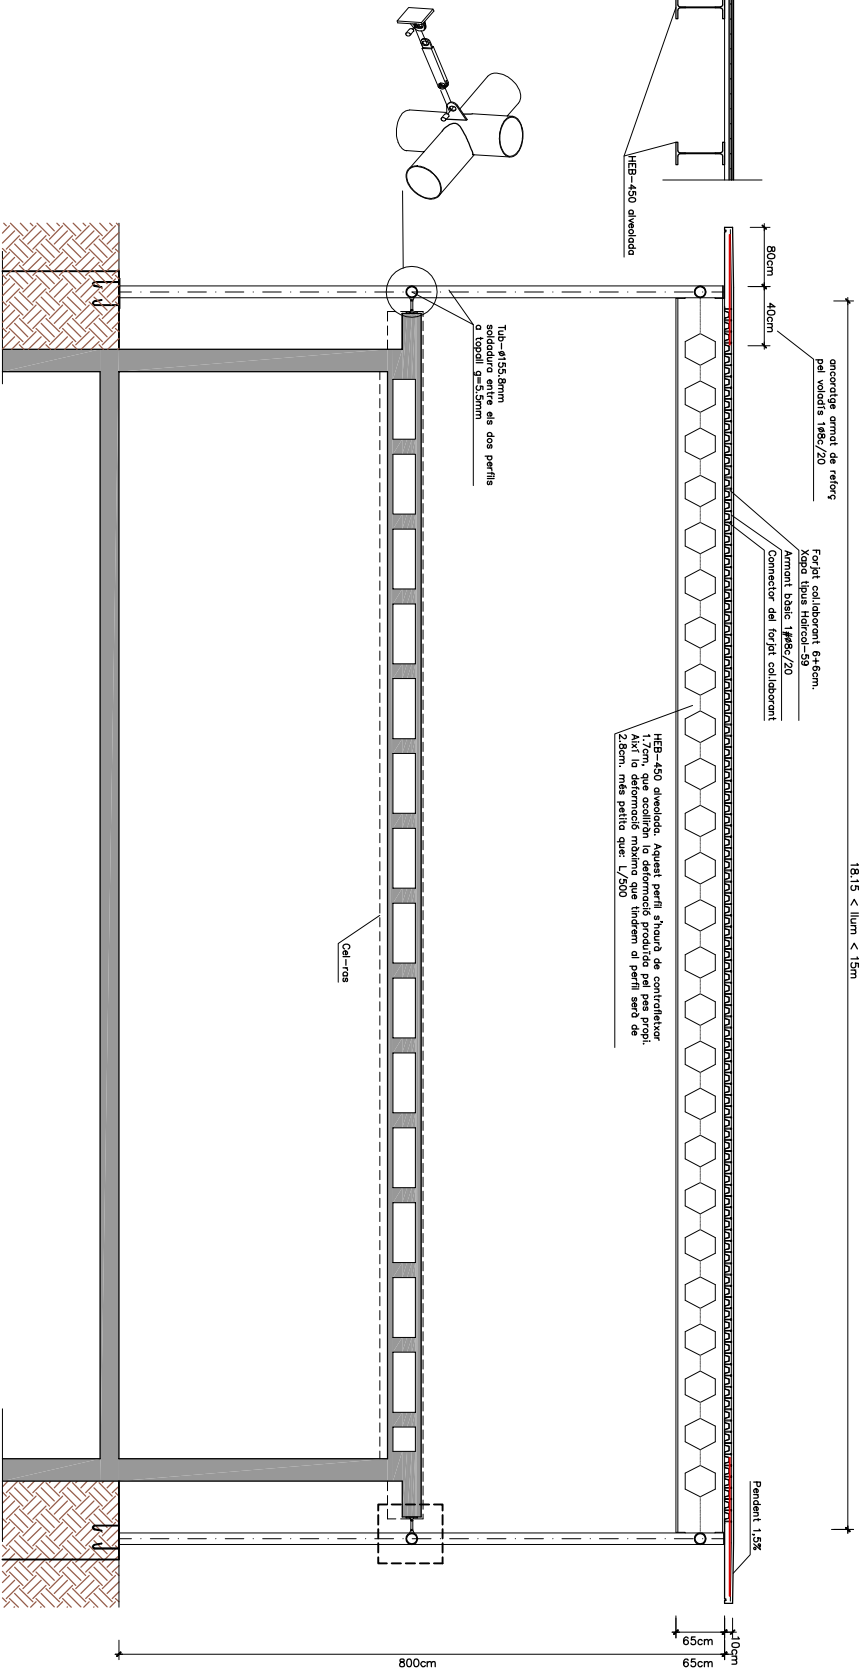

P.F.C.

PROJECTE FINAL DE CARRERA
Juny 2006
E.T.S.A.V.

Tipologia plànol

PÉREZ FERNÁNDEZ, Cristian

ESTRUCTURA 33

PROJECTE D'AMPLIACIÓ DEL MUSEU D'ART MODERN DE CÈRET.

Creació d'una nova sala d'exposicions temporals, sala d'arxius i magatzem, en soler annexa a l'edifici amb 1316m² de superfície.

Tipol: **ESTRUCTURA METÀL·LICA**

musee d'art moderne Cèret

orientació ESCALA: 1/100

escala gràfica 1/100

REDUÏDA: 1/200

Pr. Fideac

15