

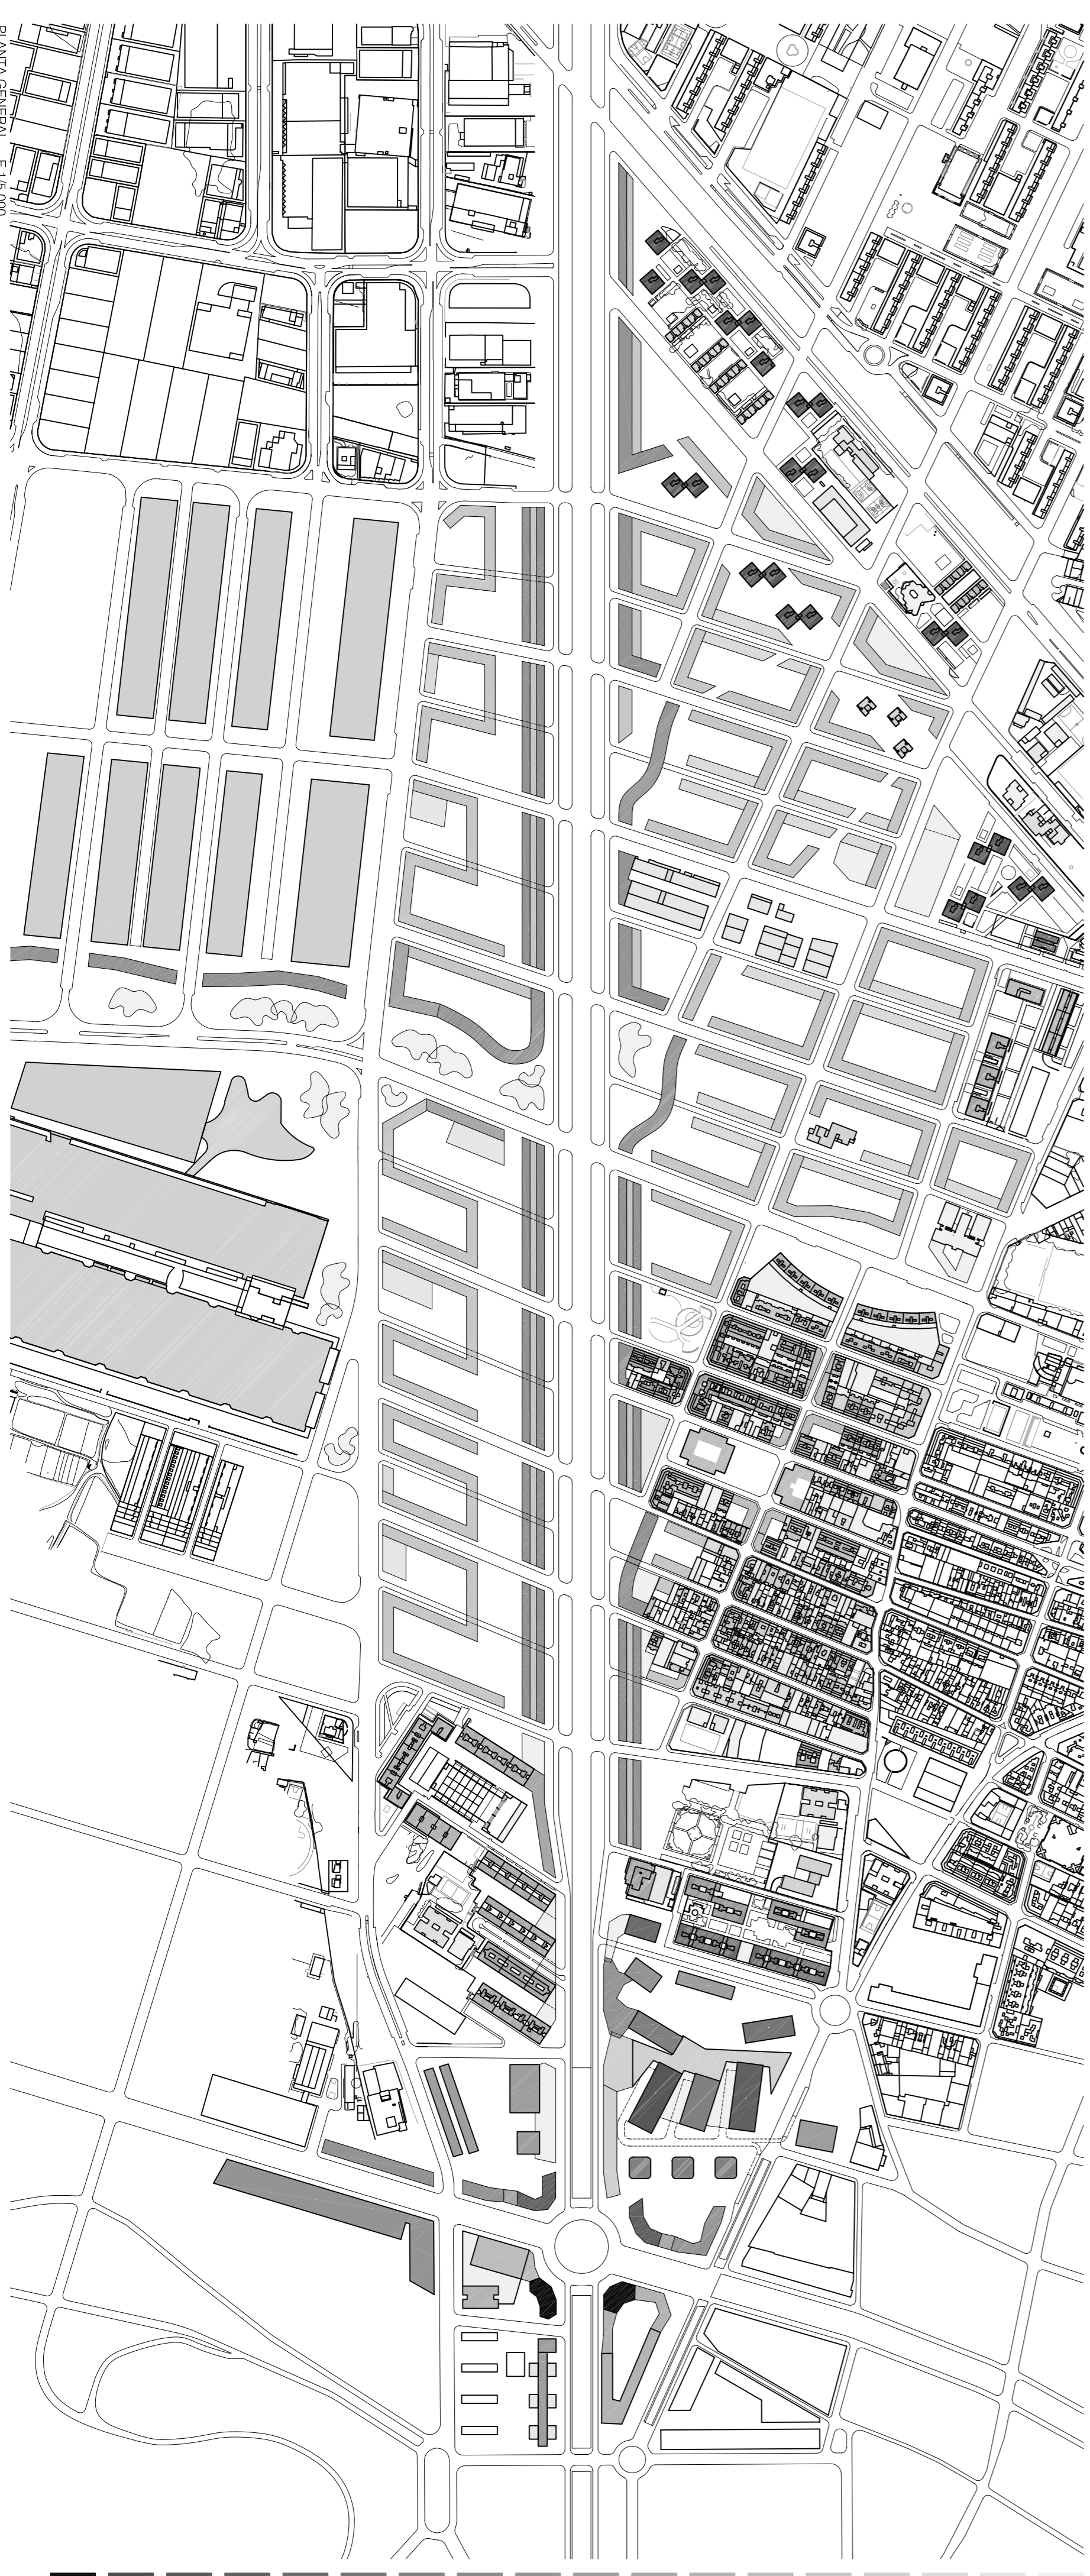
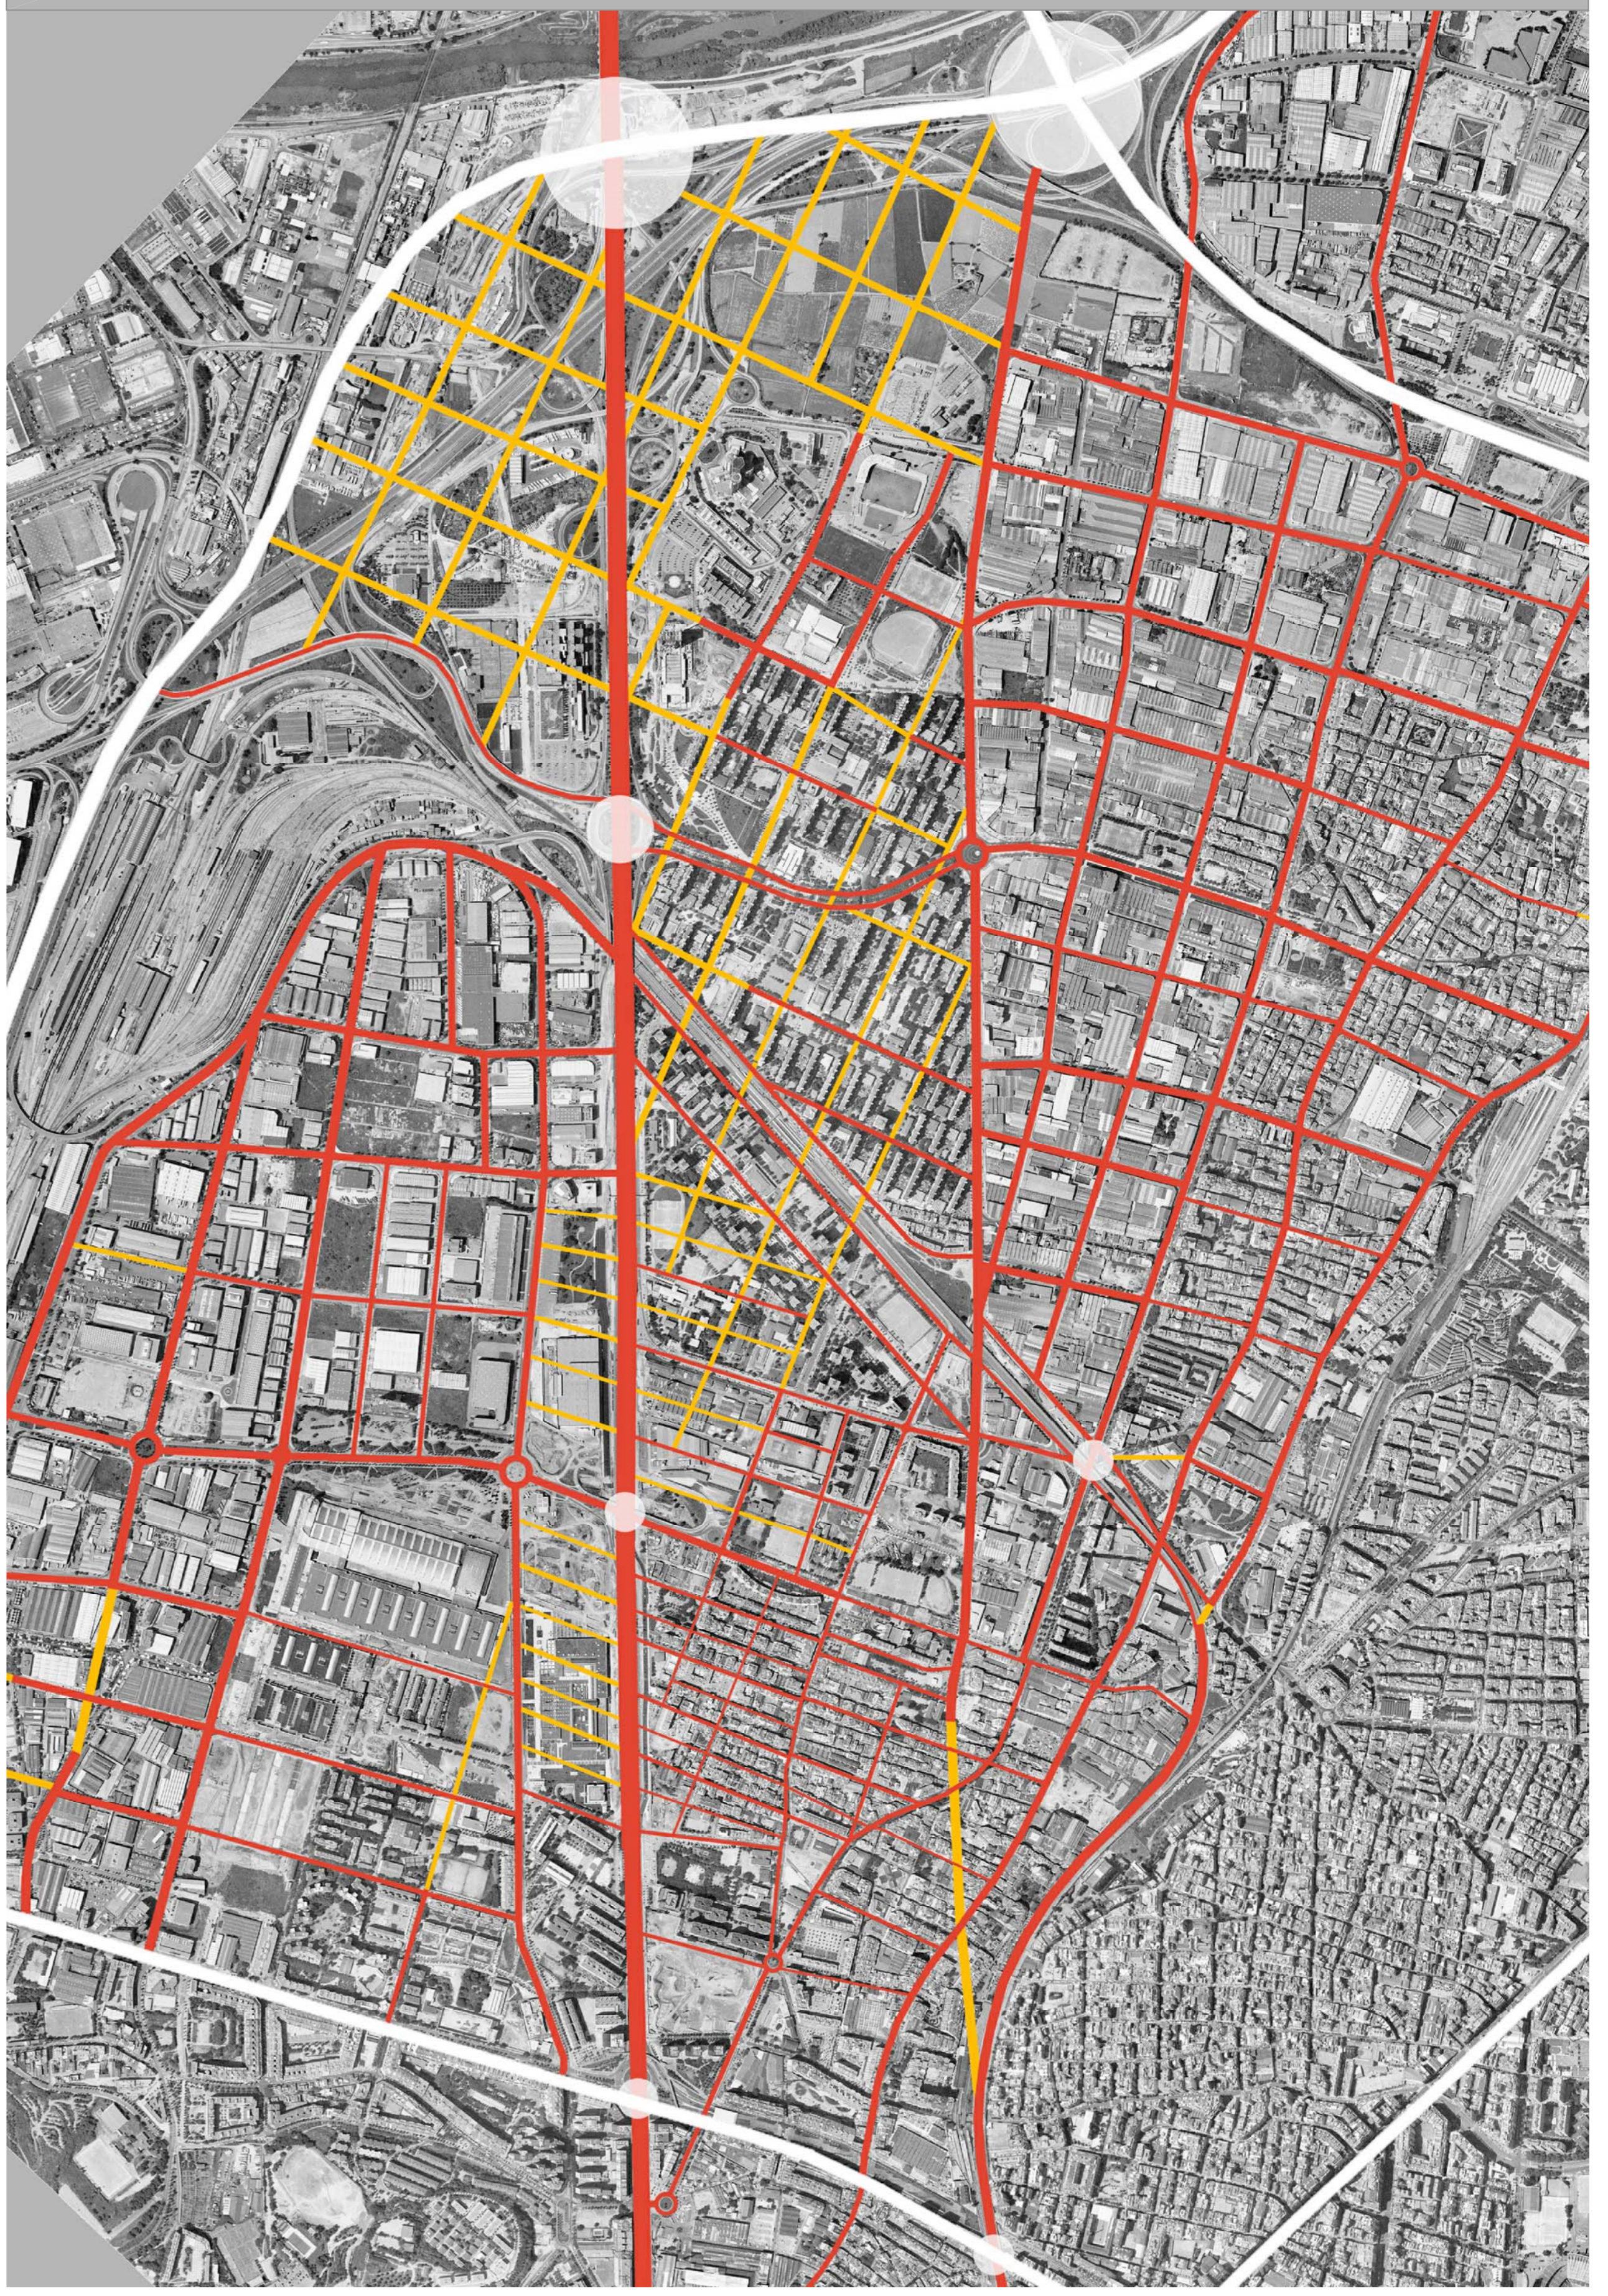
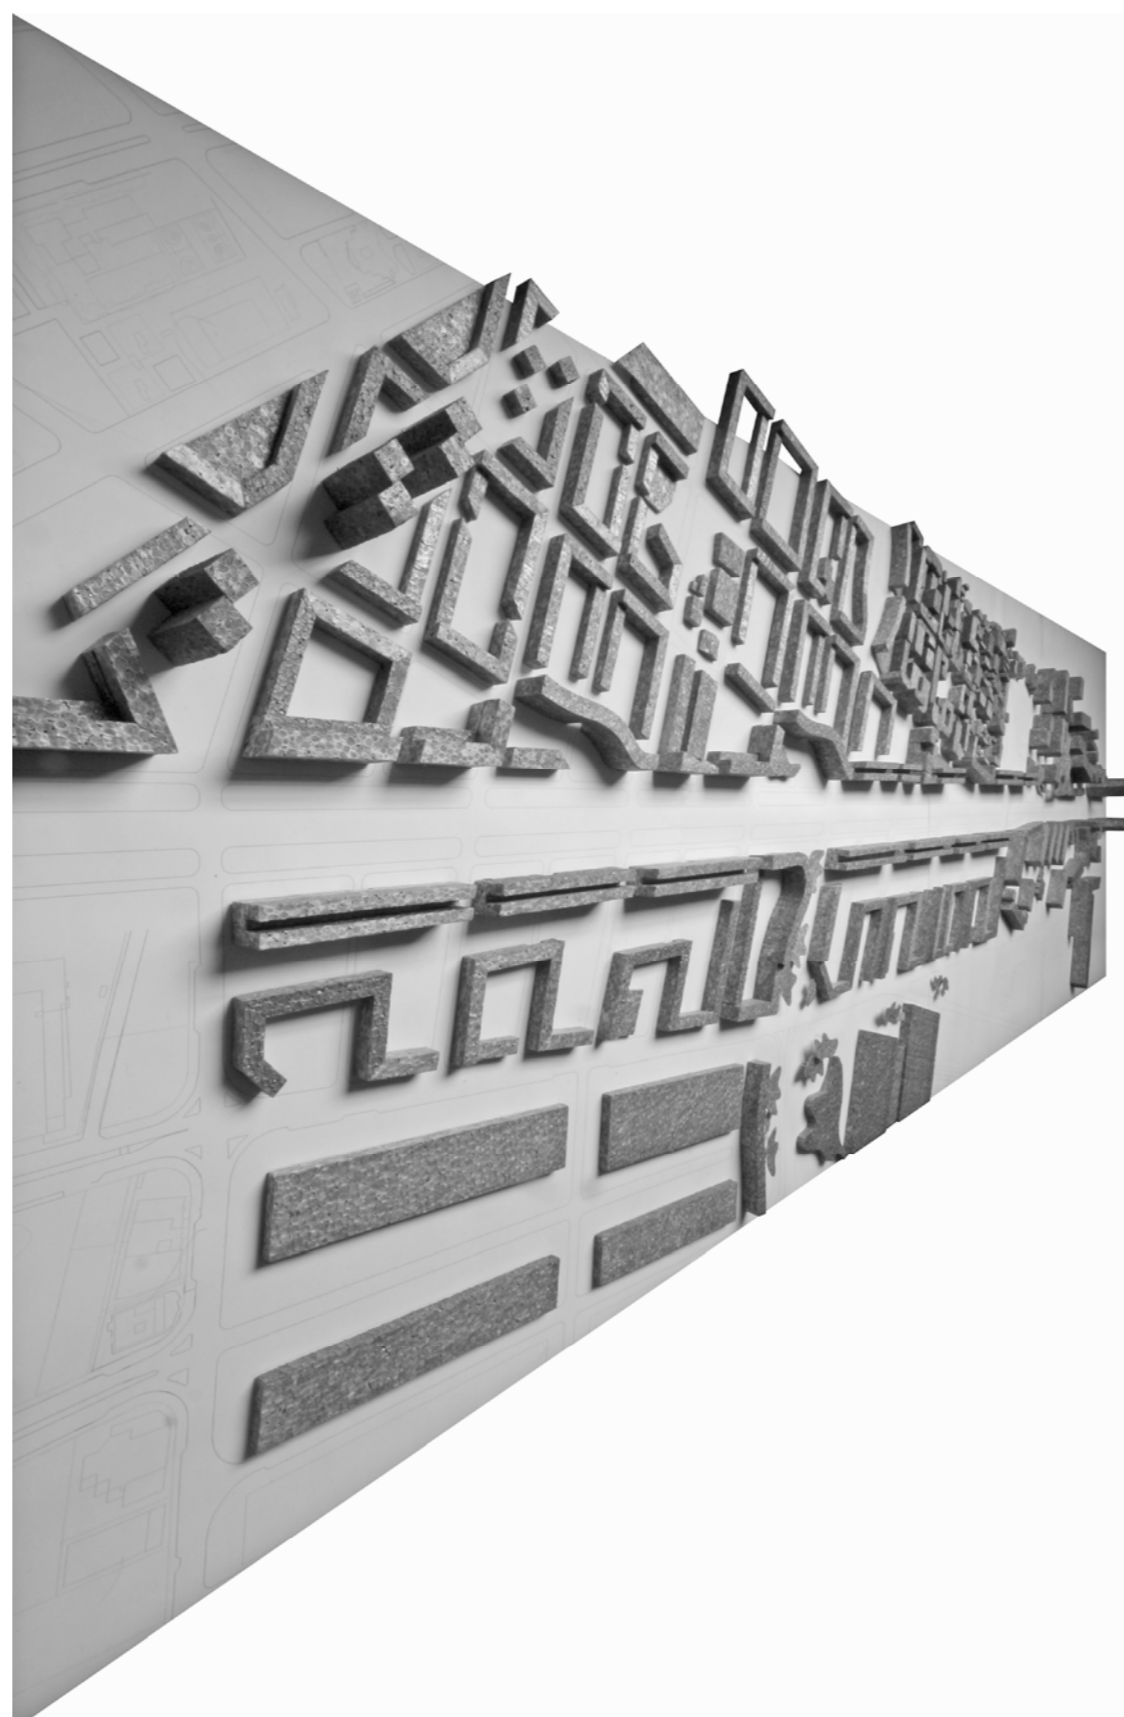


● nodos articuladores
 — roudis
 — calles nuevas
 — calles existentes
 SISTEMA VIARIO E 1/10.000

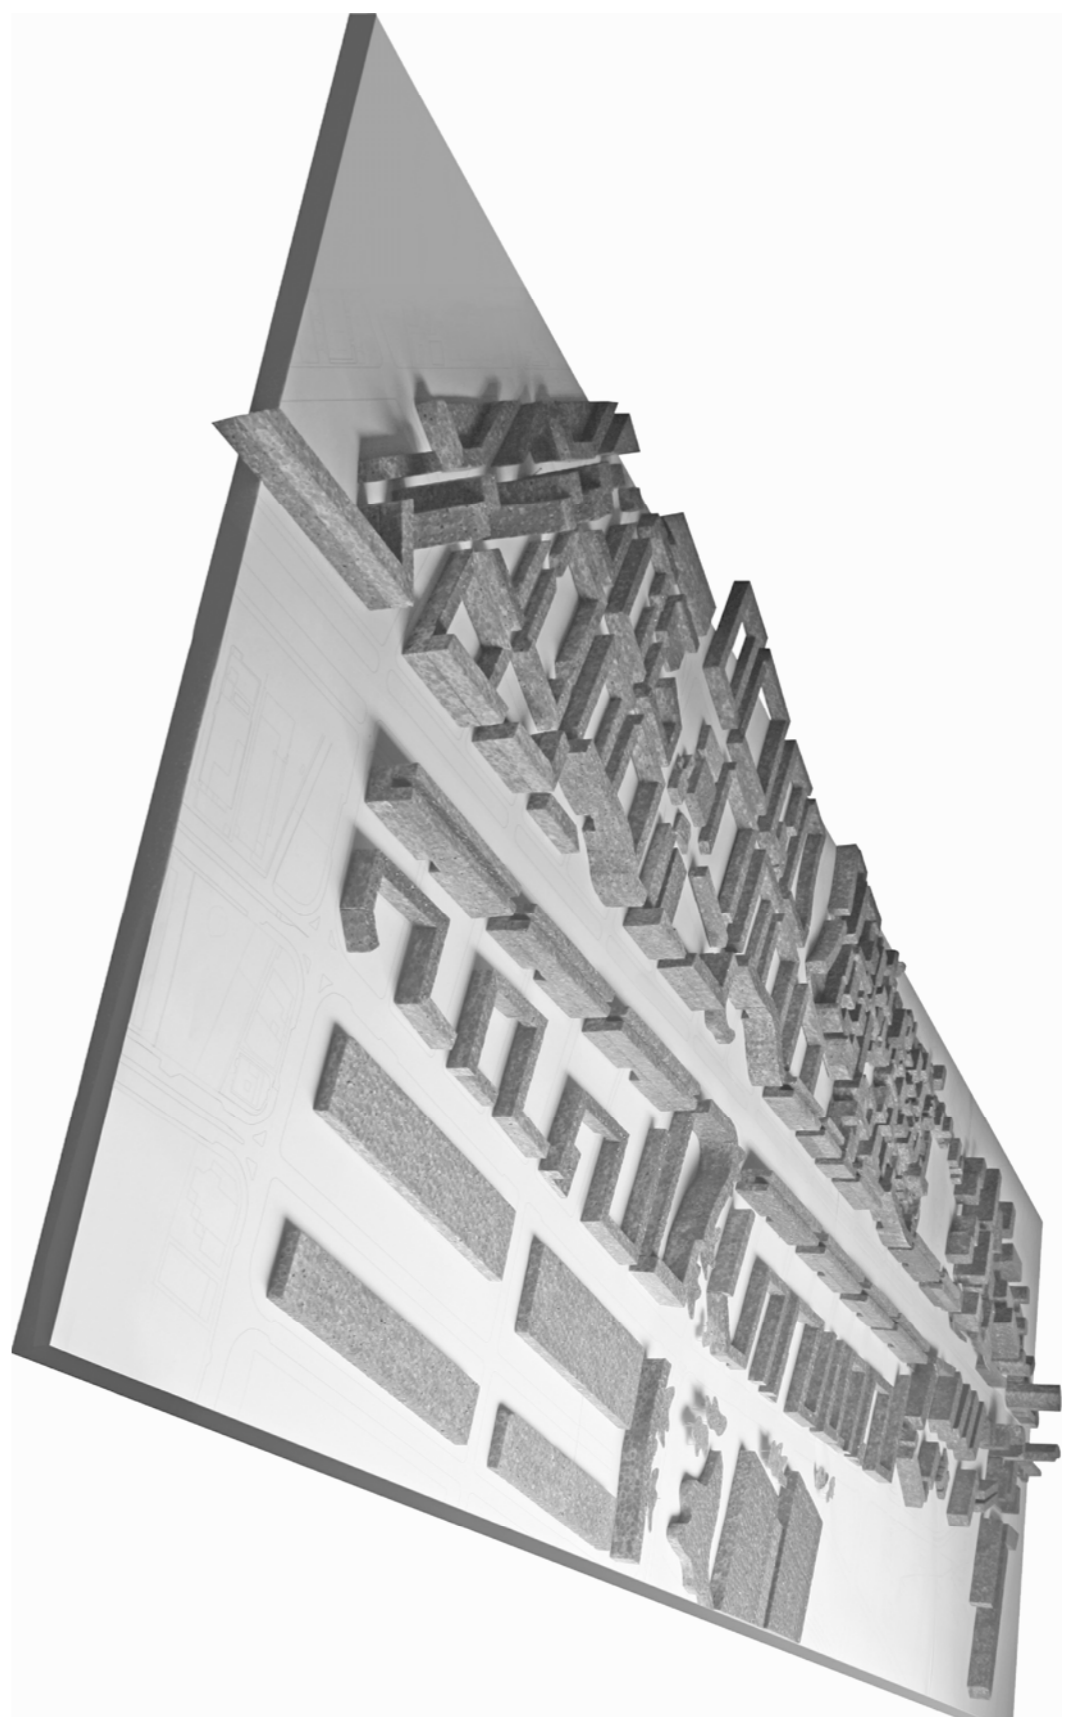

P0
 P0 + 1
 P0 + 2
 P0 + 3
 P0 + 4
 P0 + 5
 P0 + 6
 P0 + 7
 P0 + 8
 P0 + 9
 P0 + 10
 P0 + 11
 P0 + 12
 P0 + 13
 P0 + 14
 P0 + 15
 P0 + 16
 P0 + 22

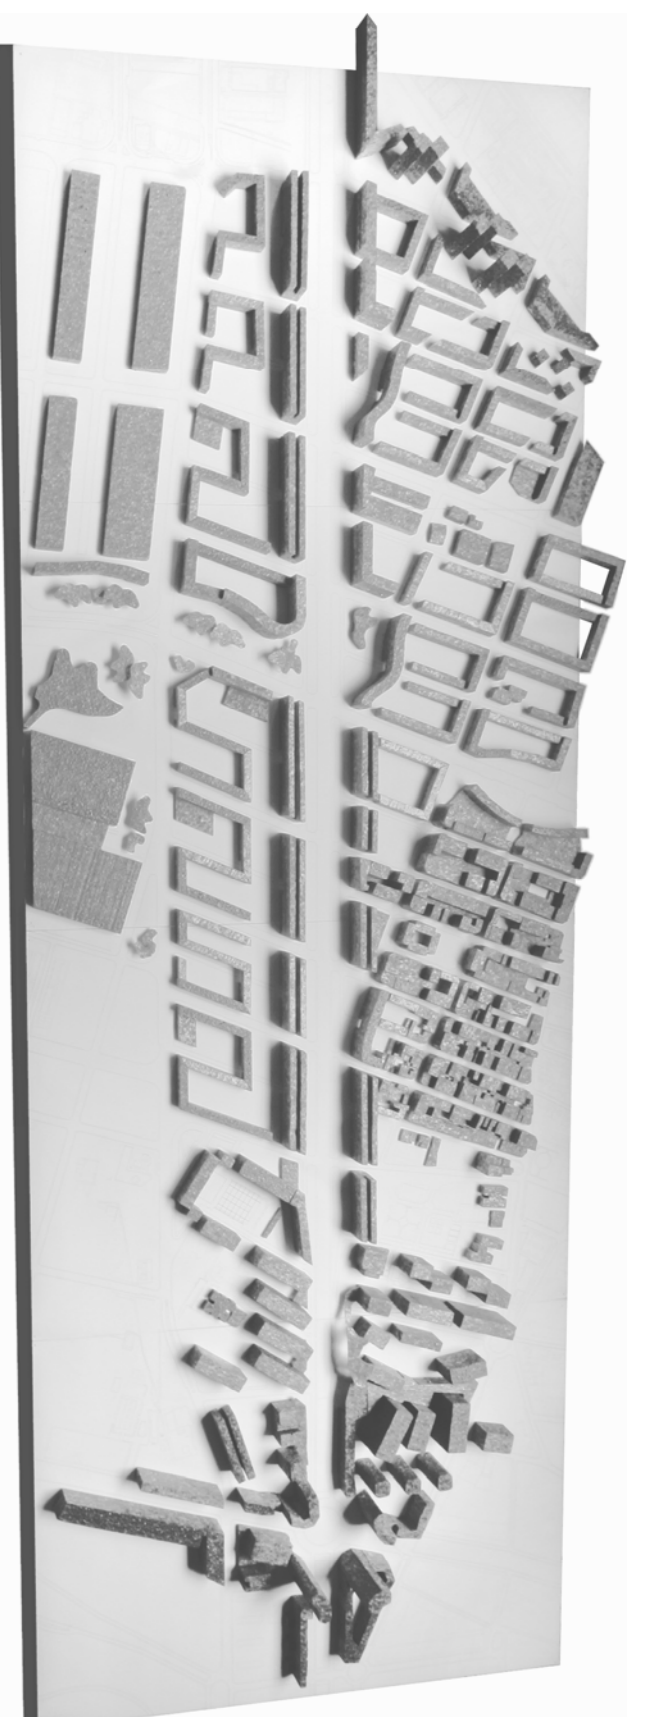

P01 4x172
 PROYECTO FINAL DE CARRERA a cargo de Elix Turres / Lluís Clotas / Ferrnados Plas-Fabí Parado / Jordi Malsbany,
 Píndulo, centro de rehabilitación en Can Tíbar, L'Español, Alta Pineda, Masos
 5 Febrero 2008
 1/5.000

ORDENACION DE LA GRAN VIA EN EL TRAMO DE L'HOSPITALLET