




Secció 4-4

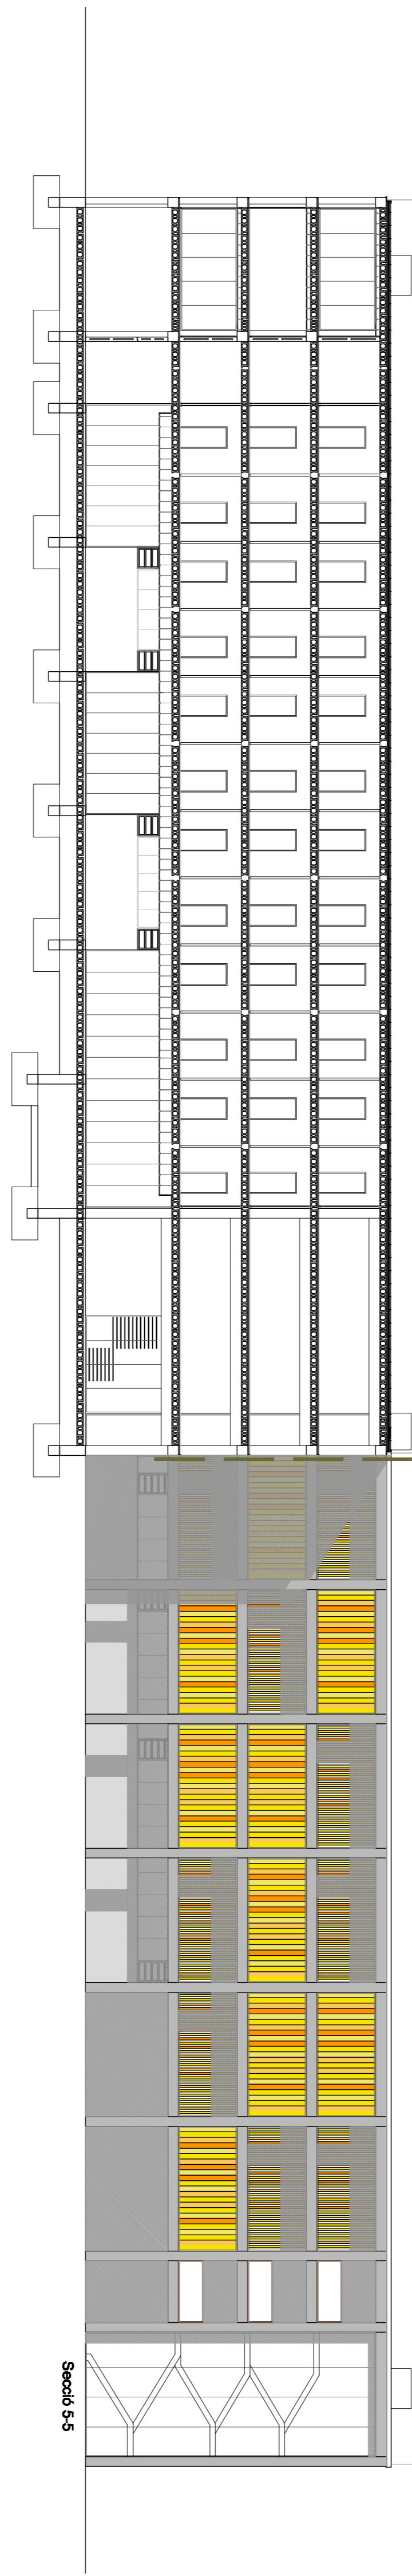

Secció 5-5

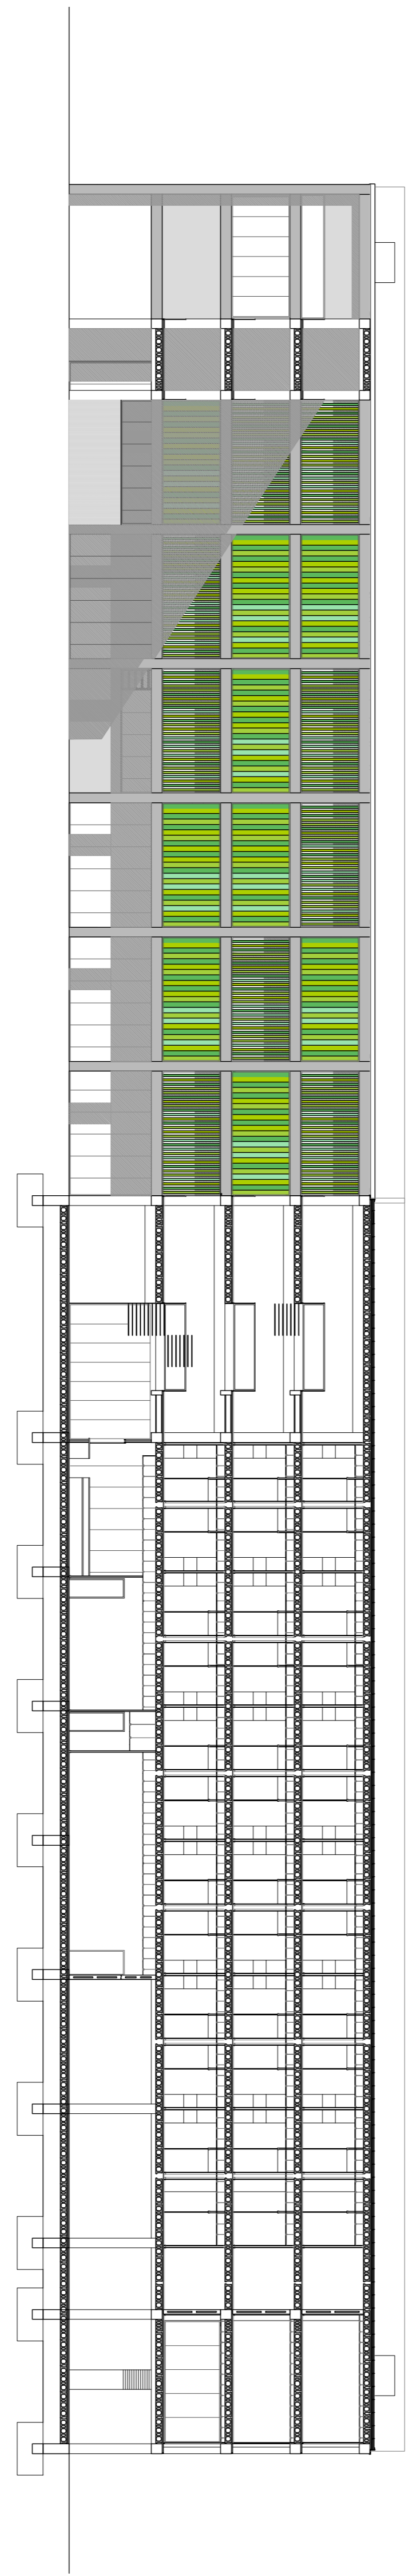

Secció 5-6

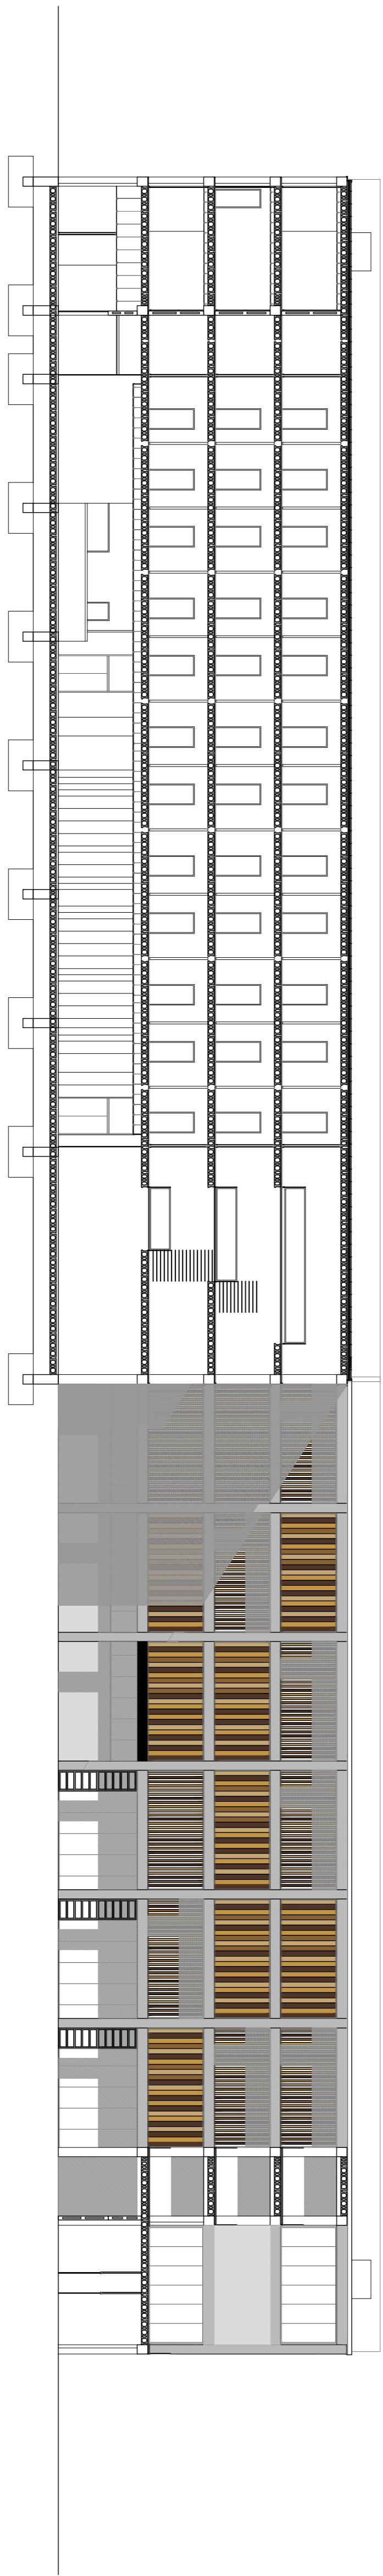

Secció 7-7



P.F.C. - E.T.S.A.V. - Gener 08

Seccions

E: 1/200

RESIDÈNCIA D'ESTUDIANTS DE LA U.R.V.
Christina Gurrut Basora