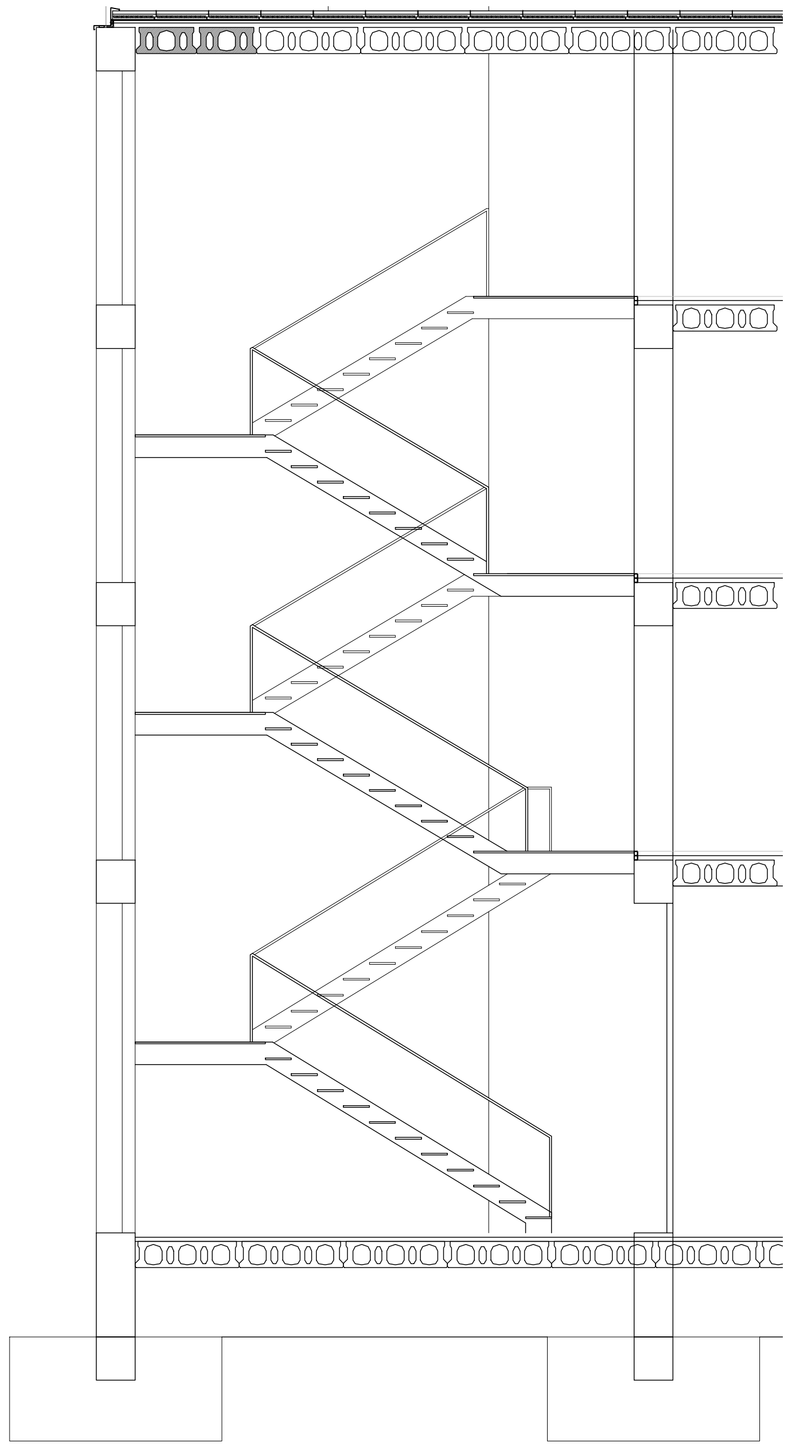

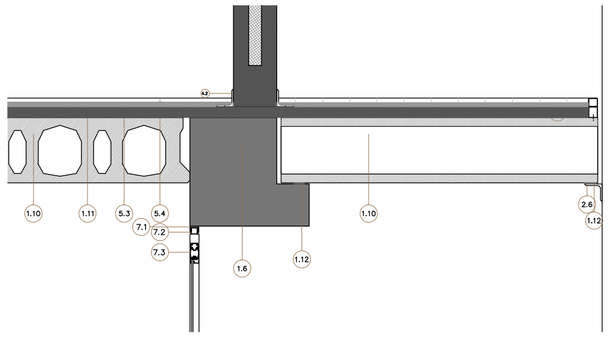

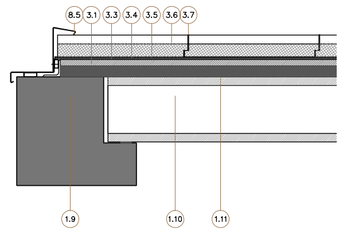

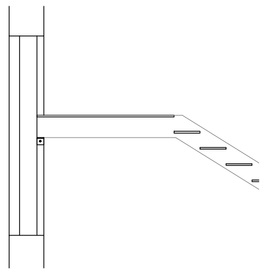

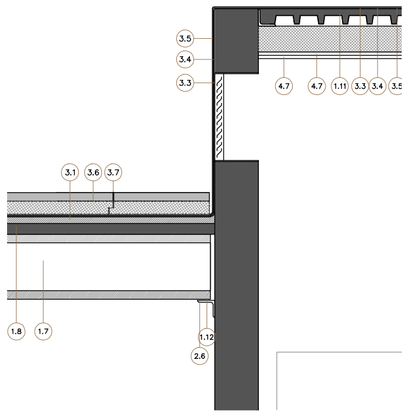

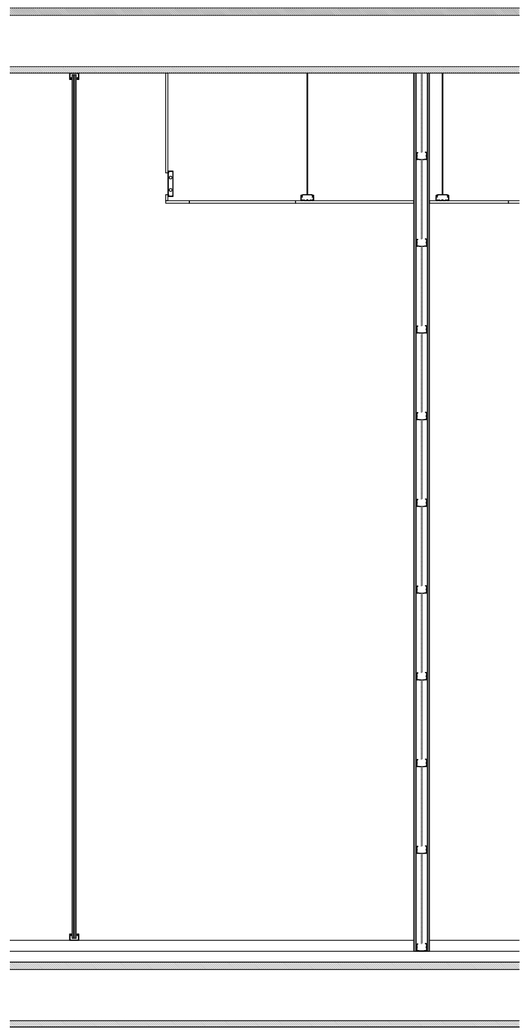

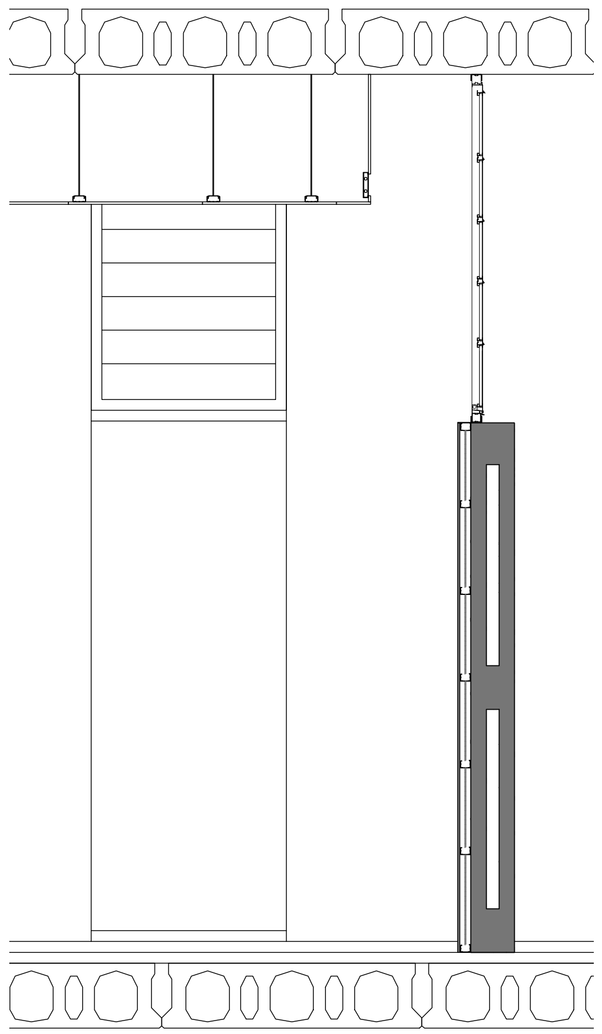

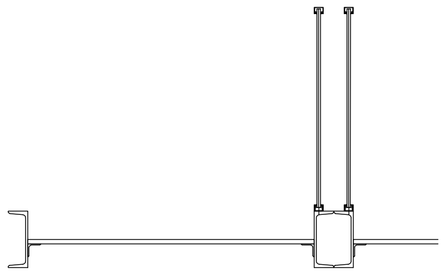

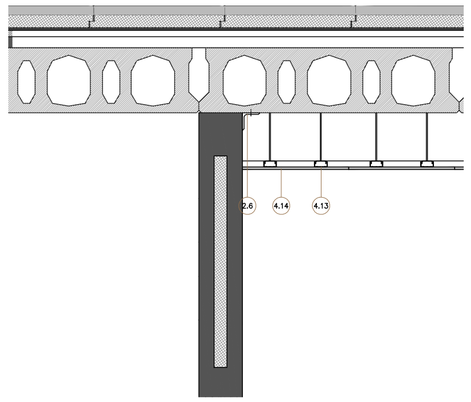

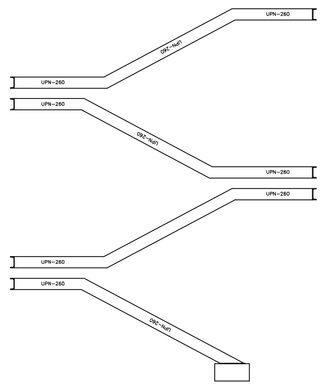

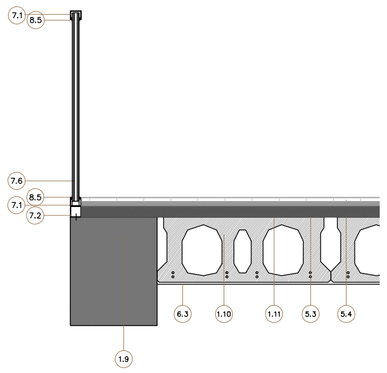

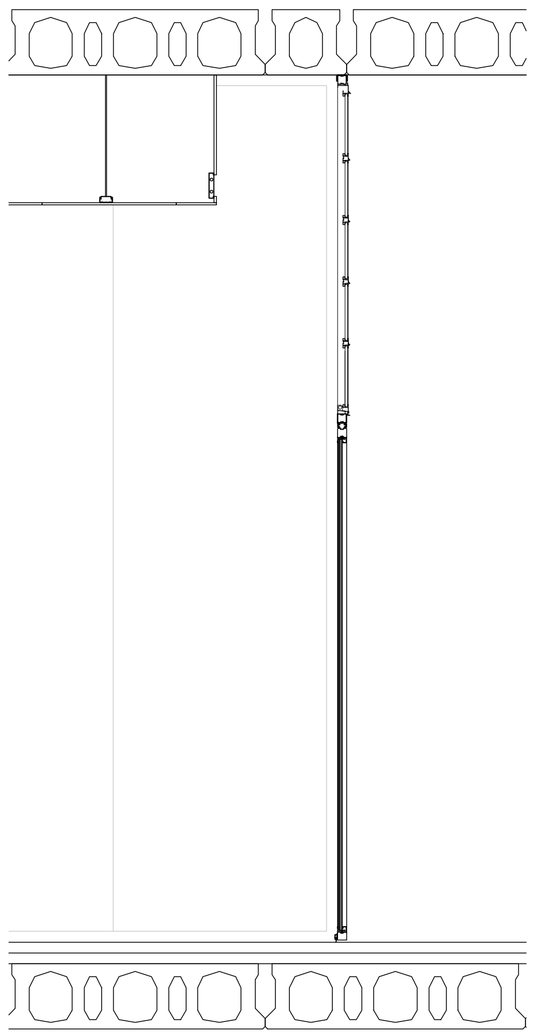

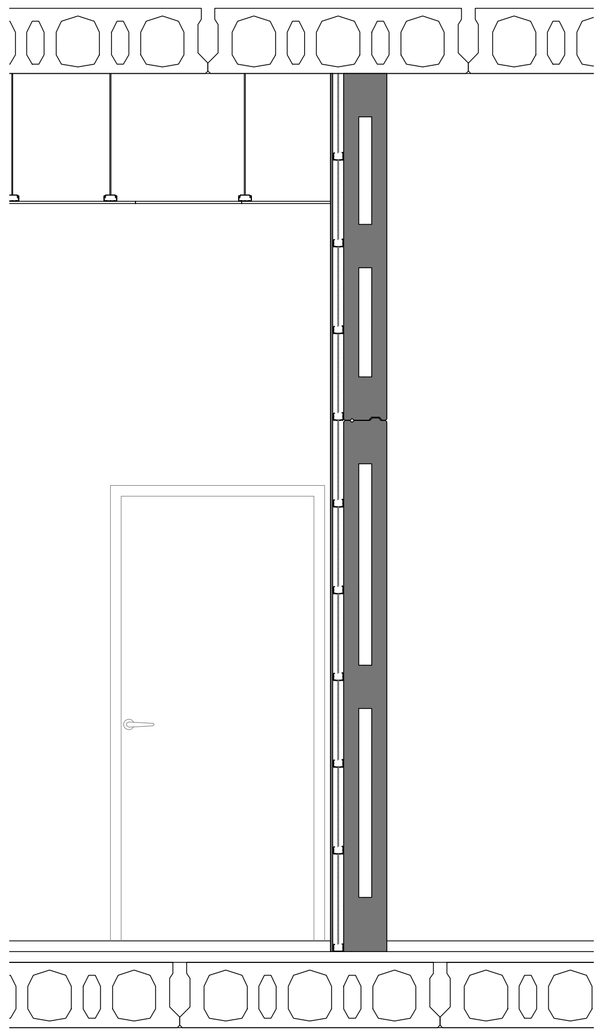

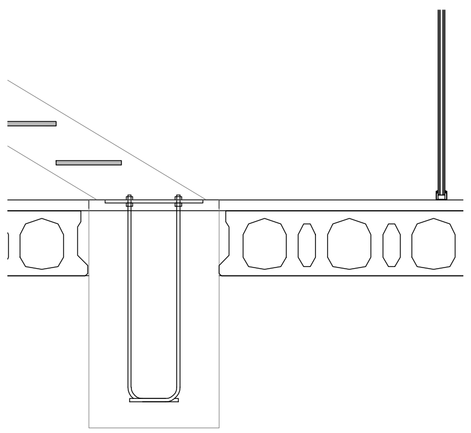

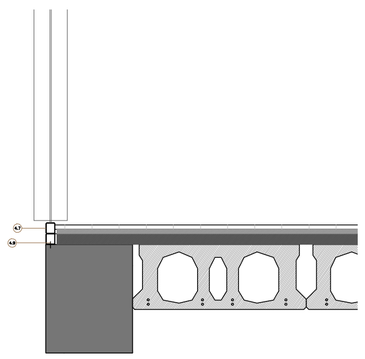

LLISTAT MATERIALS

1 ESTRUCTURA FORMIGÓ

1.1 FORMIGÓ DE NETEJA O REBLIMENT
1.2 ARMADURA SABATA
1.3 FONAMENT DE FORMIGÓ
1.4 MUR FORMIGÓ PREFABRICAT
1.5 PILAR DE FORMIGÓ PREFABRICAT 40x60
1.6 JÀSSERA L 55x55
1.7 JÀSSERA T 55x55
1.8 JÀSSERA Ω 55x55
1.9 JÀSSERA CANTONERA
1.10 PLACA ALVEOLAR 30
1.11 LÁMINA COMPRESSIÓ
1.12 LÁMINA NEOPRE

2 ESTRUCTURA METÀLLICA D'ACER

2.1 ESPÀRREG D'ACER
2.2 PLETINA D'ACER
2.3 PERFIL LAMINAT D'ACER UPN 260
2.4 FIXACIÓ
2.5 PERFIL TUBULAR
2.6 PERFIL LAMINAT D'ACER LPN

3 COBERTES

3.1 FORMIGÓ DE PENDENTS
3.2 ACABAT EN MITJA CANYA
3.3 TELA ASFÀLTICA ARMADA 1: 3kg/m −3 mm.
3.4 TELA ASFÀLTICA ARMADA 2: 4kg/m −4 mm.
3.5 TELA ASFÀLTICA AUTOPROTEGIDA
3.6 AÏLLAMENT POLIESTIRÈ EXTRUÏT ACABAT AMB XAPA DE FORMIGÓ
3.7 SEGELLAT CENTRAL EN CREU

4 TANCAMENTS

4.1 MUR DE FORMIGÓ PREFABRICAT AMB AÏLLAMENT
4.2 PERFIL LAMINAT LPN
4.3 CANAL U ACER GALVANITZAT 70 mm.
4.4 CANAL U ACER GALVANITZAT 48 mm.
4.5 BANDA ACÚSTICA
4.6 AÏLLAMENT MINERAL 50 mm
4.7 PLACA CARTRÓ GUIX 12mm.
4.8 PLACA CARTRÓ GUIX IGNÍFUGA 15 mm
4.9 PLACA CARTRÓ GUIX ANTIHUMITAT 13MM
4.10 TAULER AGLOMERAT DM IGNÍFUG 19 mm.
4.11 FIXACIÓ
4.12 AÏLLAMENT EXTRUÏT (FOREX)
4.13 PERFIL OMEGA
4.14 PLACA ACÚSTICA

5 PAVIMENTS

5.1 SOLERA FORMIGÓ HIDRÒFUG
5.2 FORMIGÓ DE REÈNES PER A PENDENTS
5.3 MORTER CIMENT PORTLAND
5.4 PAVIMENT DE TERRATZO
5.5 PAVIMENT CERÀMIC
5.6 PAVIMENT DE PEDRA NATURAL
5.7 PAVIMENT DE PARQUET

6 REVESTIMENTS

6.1 TAULER AGLOMERAT DM IGNÍFUG 19 mm.
6.2 SÓCOL L ALUMINI LACAT BLANC 60x20x2 mm.
6.3 SÓCOL L ALUMINI LACAT BLANC 20x20x2 mm.
6.4 TAULER FENÒLIC

7 FUSTERIES I VIDRIERIA

7.1 PERFIL U
7.2 PERFIL TUBULAR.
7.3 FUSTERIA ALUMINNI. VIDRE PRACTICABLE
7.4 VIDRE DE SEGURETAT AMB CÀMARA
7.5 VIDRE 8+8

8 SERRALLERIA

8.1 XAPA ALUMINI PLEGADA gruix 2mm.
8.2 PERFIL TUBULAR
8.3 PLETINA D'ACER GALVANITZAT
8.4 FIXACIÓ
8.5 SEGELLAT

RESIDÈNCIA D'ESTUDIANTS DE LA U.R.V

P.F.C. - E.T.S.A.V. - Gener 08

Cristina Gurí Basora.

Detalls constructius E: 1/20 i 1/50