






-ALÇAT OEST-

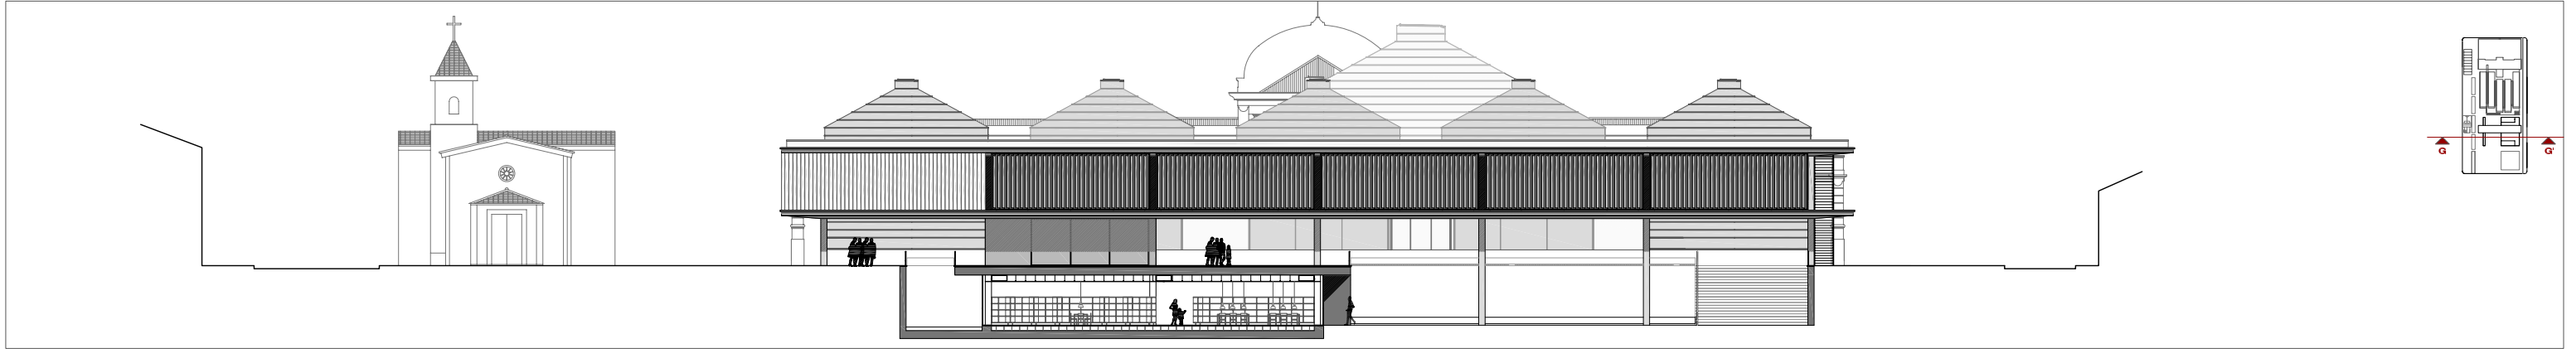

-SECCIO OEST - G-G'

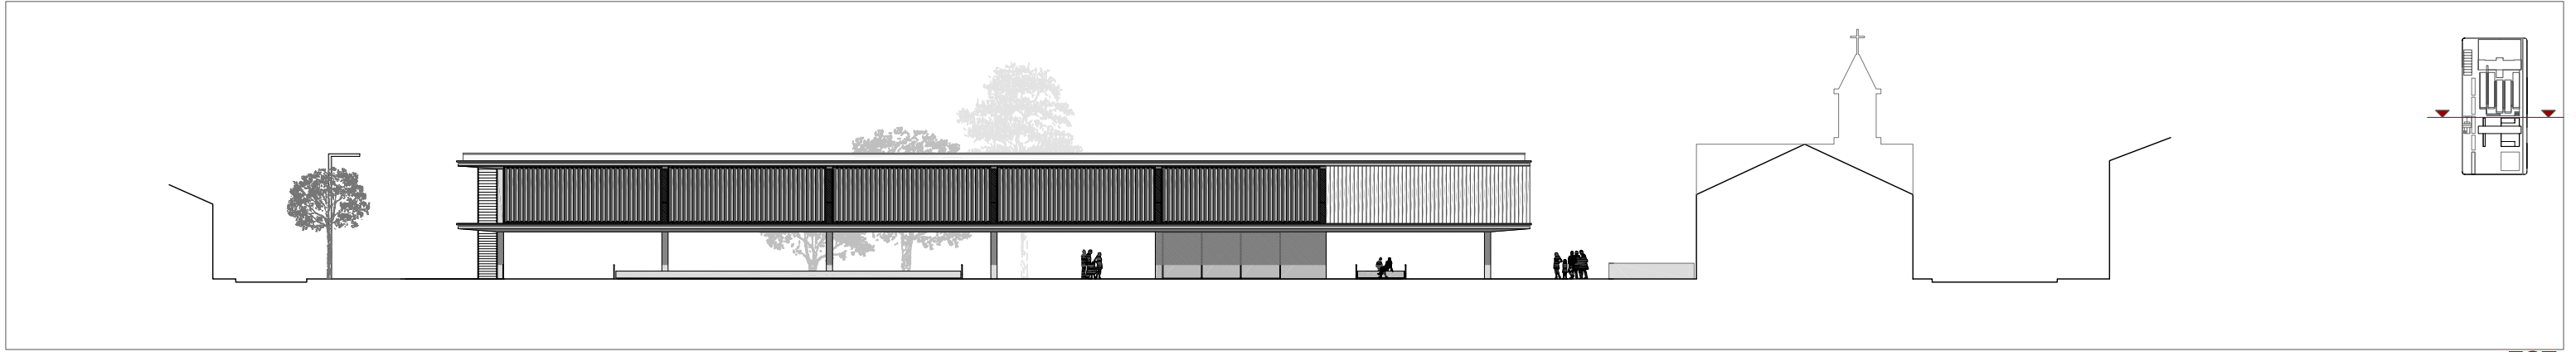

-alçat EST-

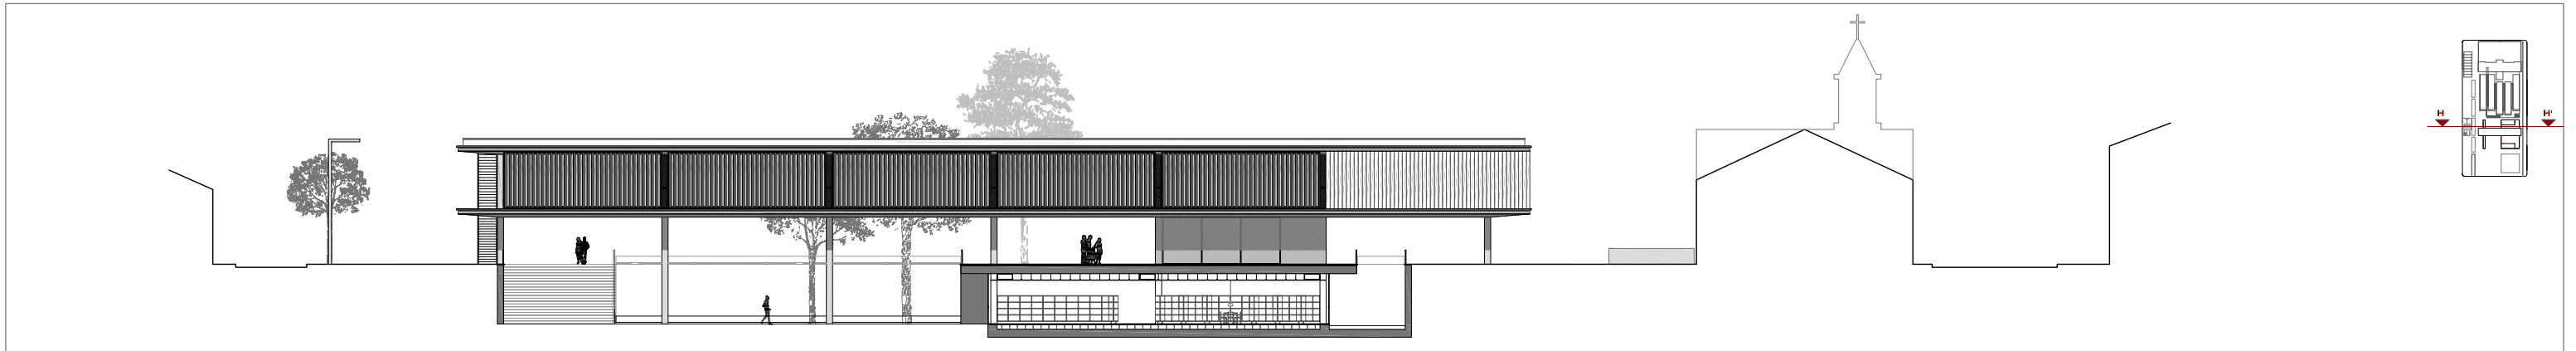

-SECCIO EST - H-H'