

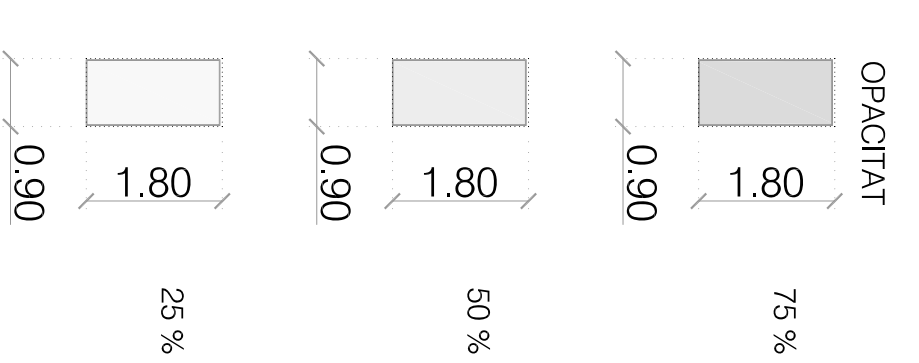
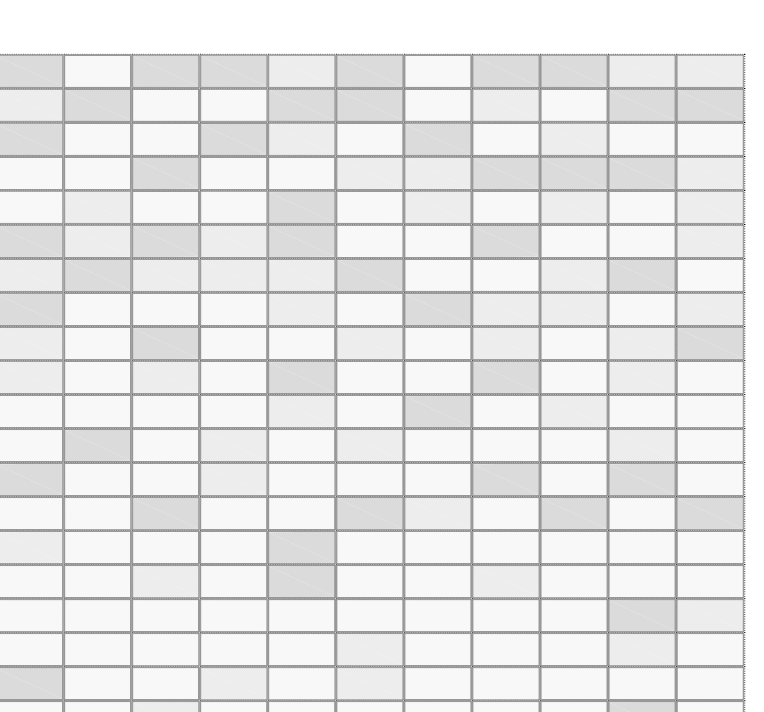


COMPOSICIÓ DE LA FAÇANA e1/200

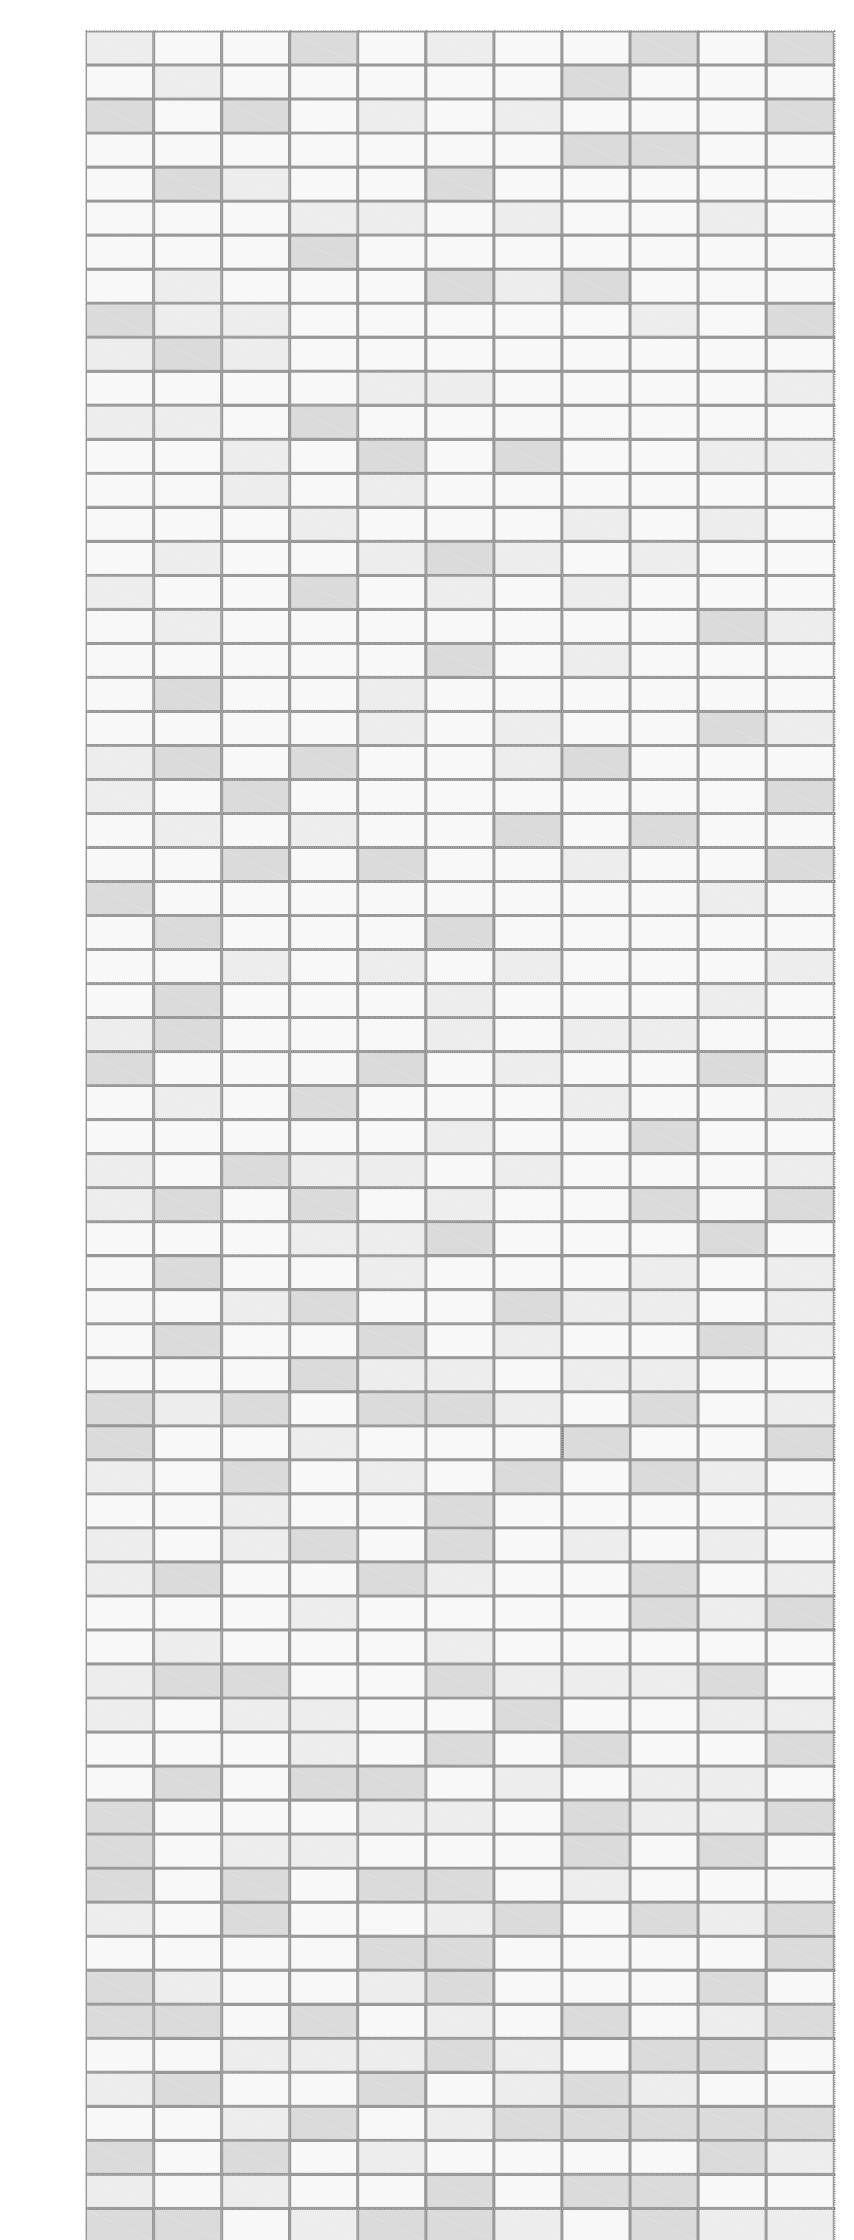

VISTA ALÇAT DE NIT

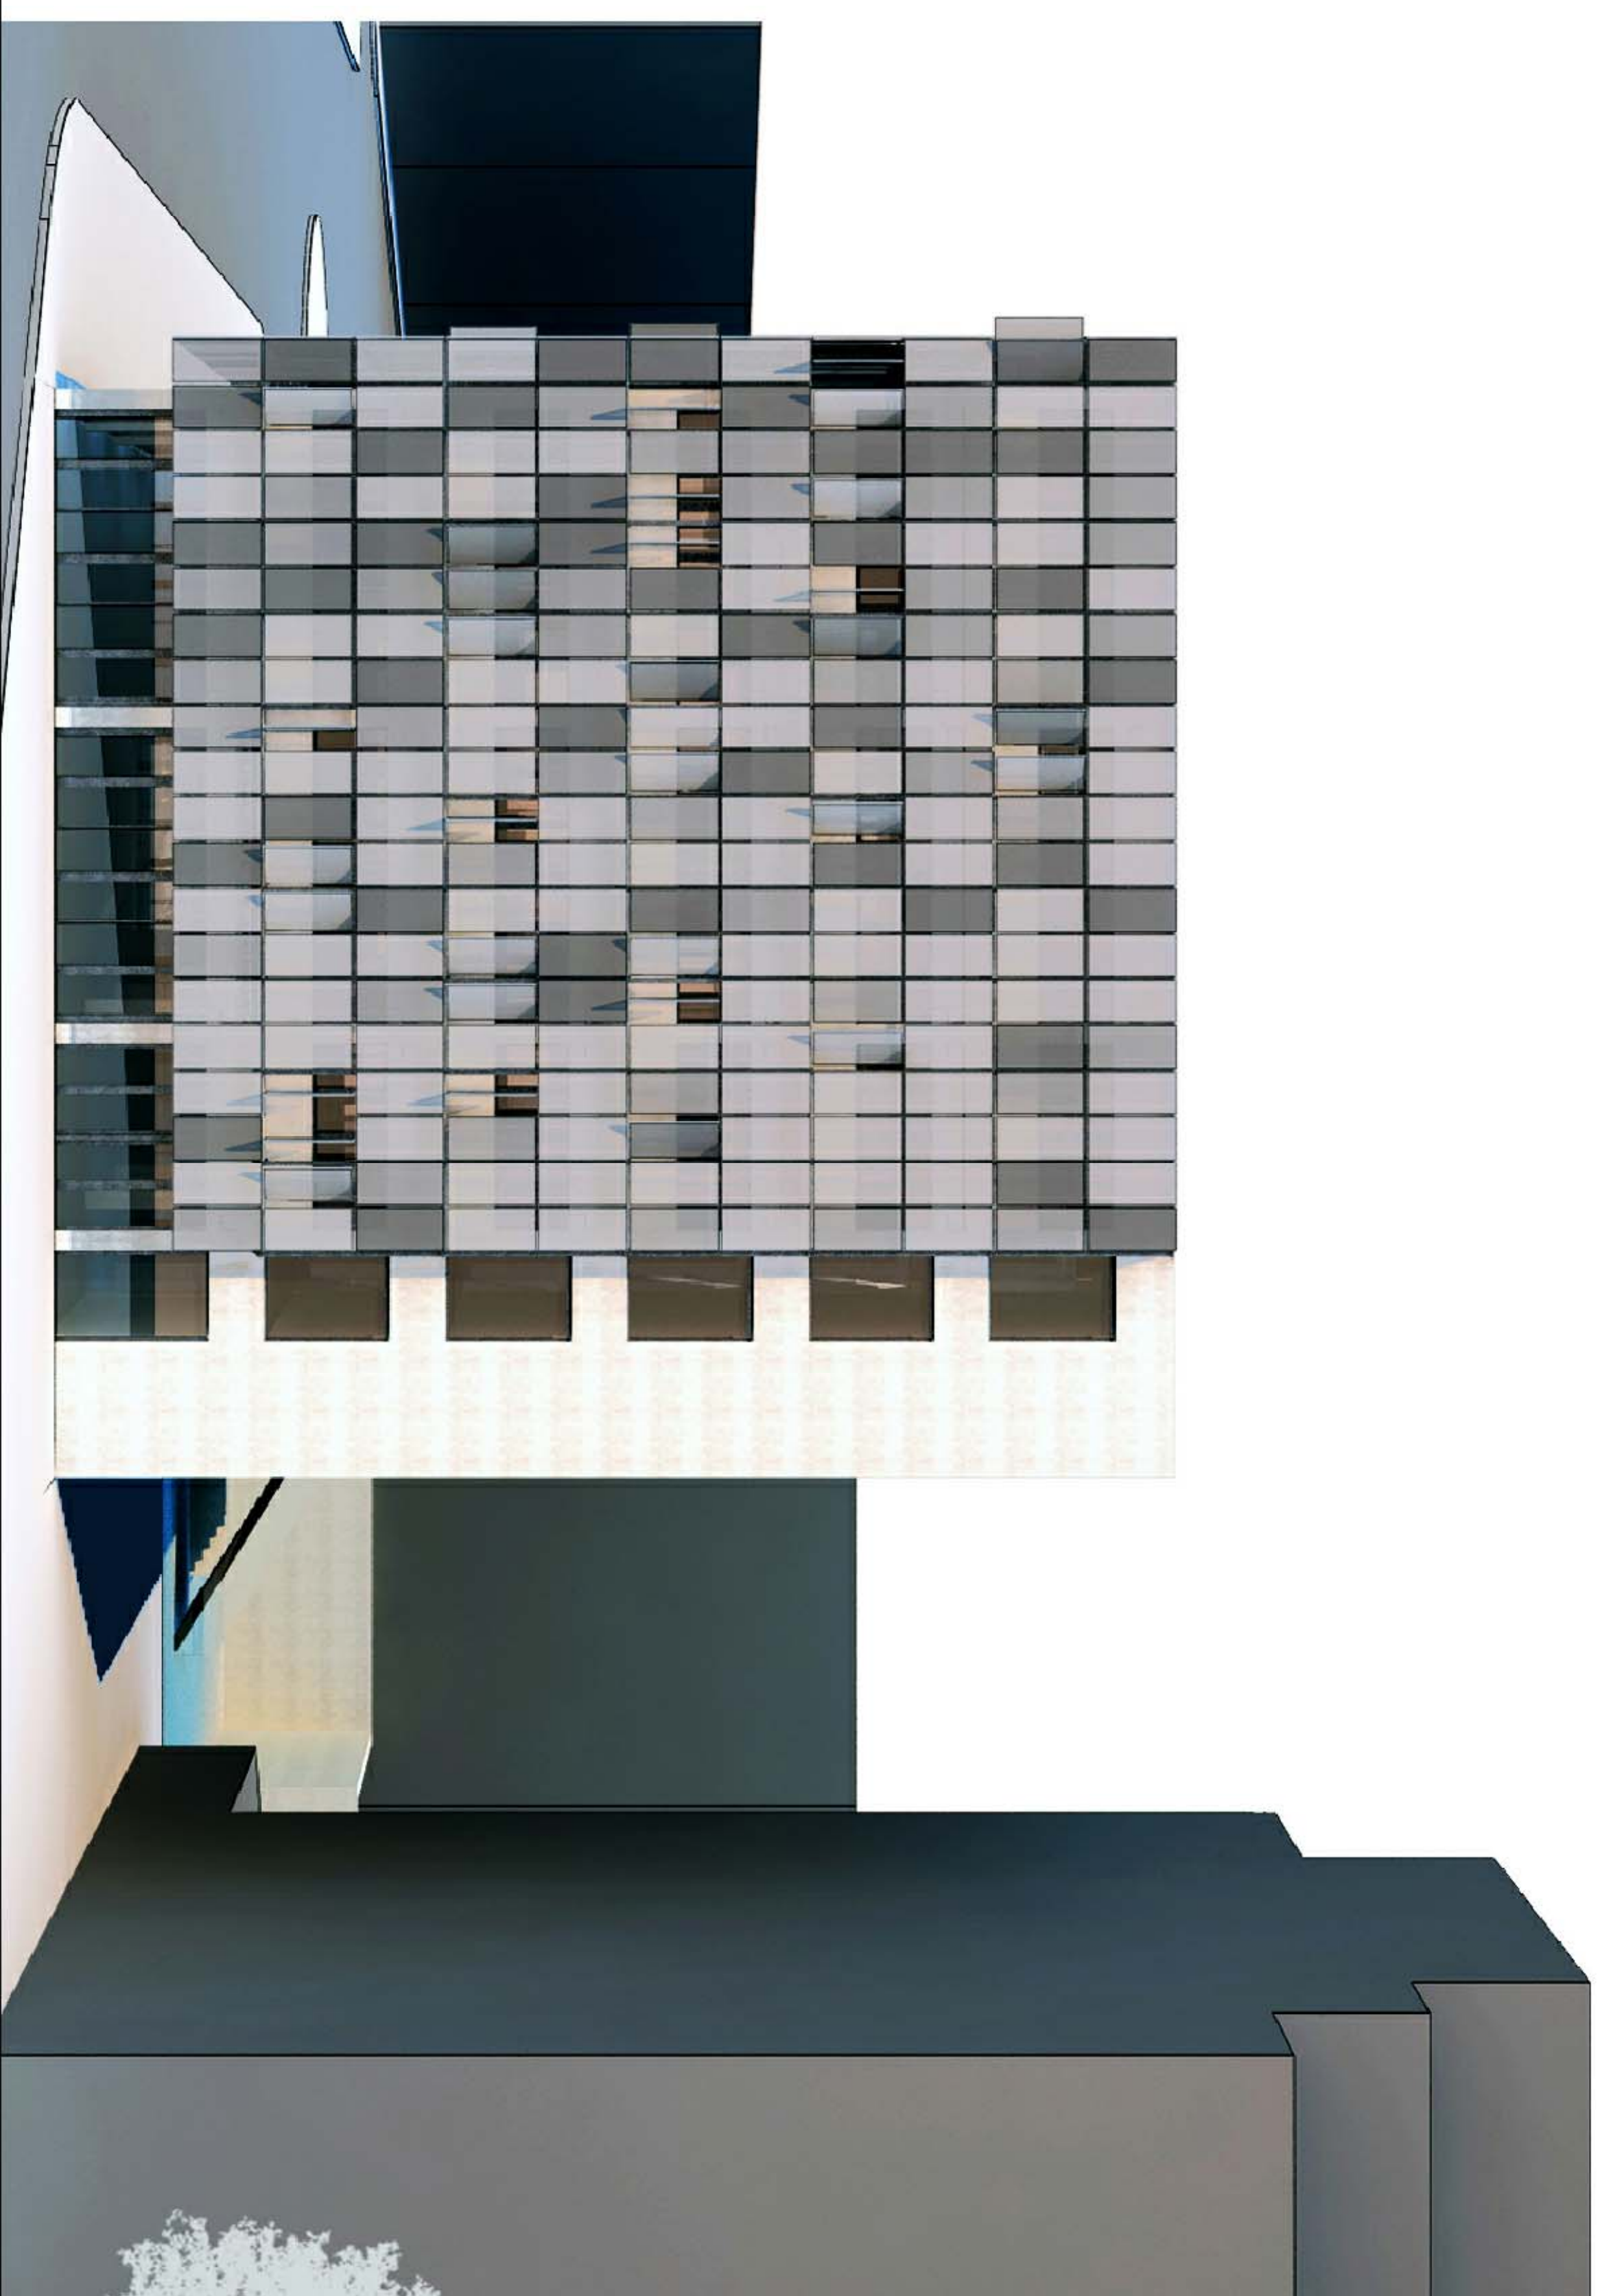

ALÇAT LATERAL