


VISTA HALL EXPOSITIU





CLARABOIA I POU DE LLUM

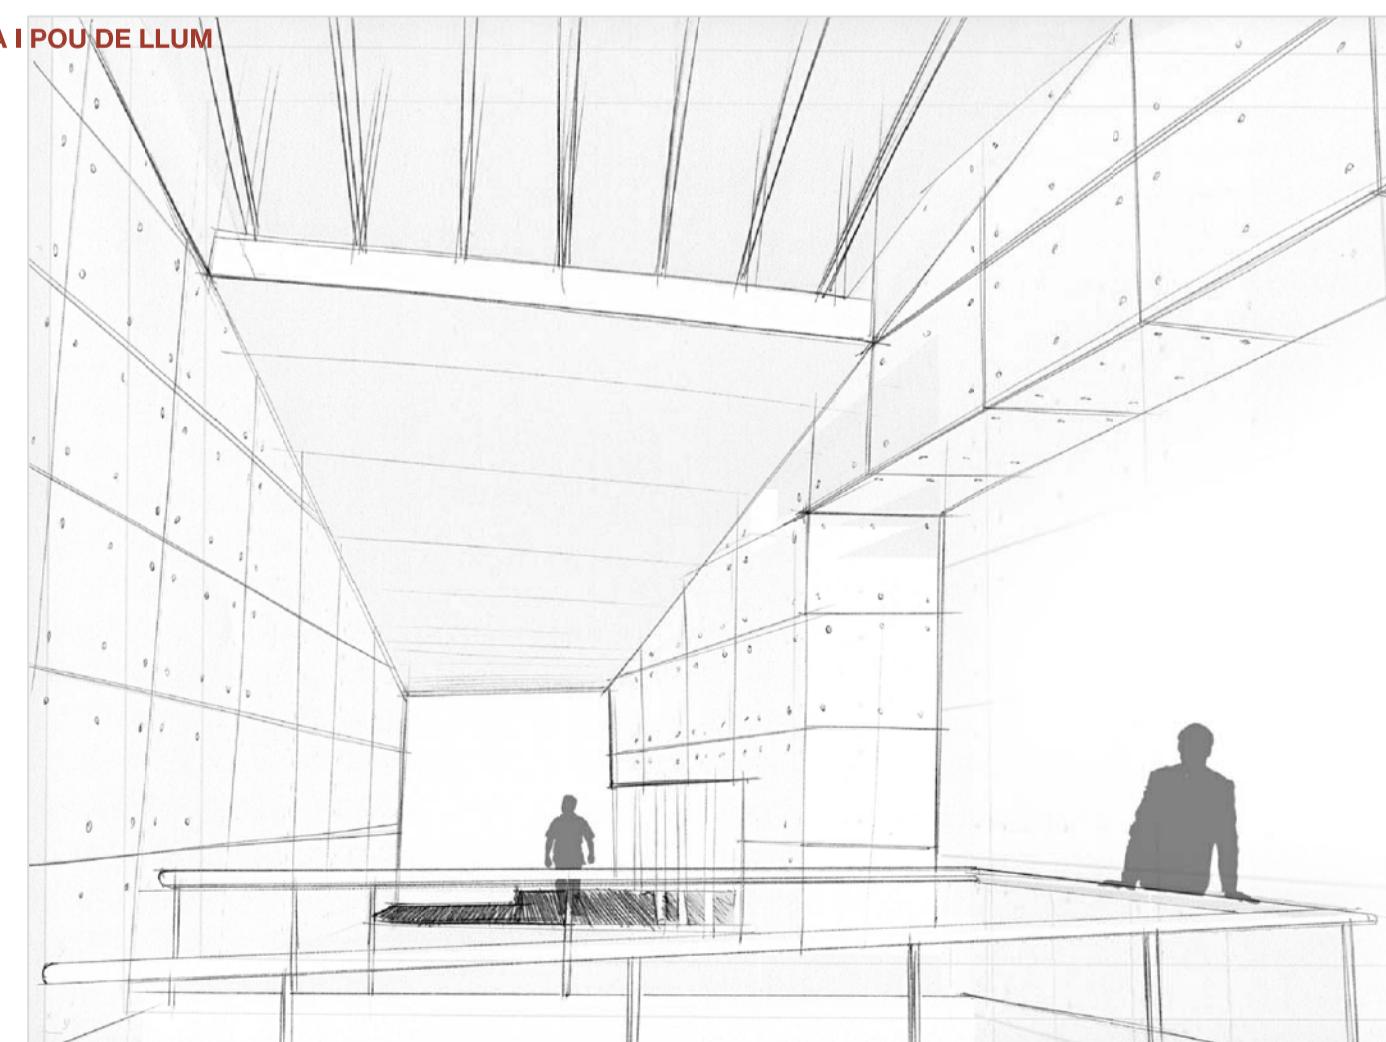

DETALL BARANA DE VIDRE

Esc:1/20

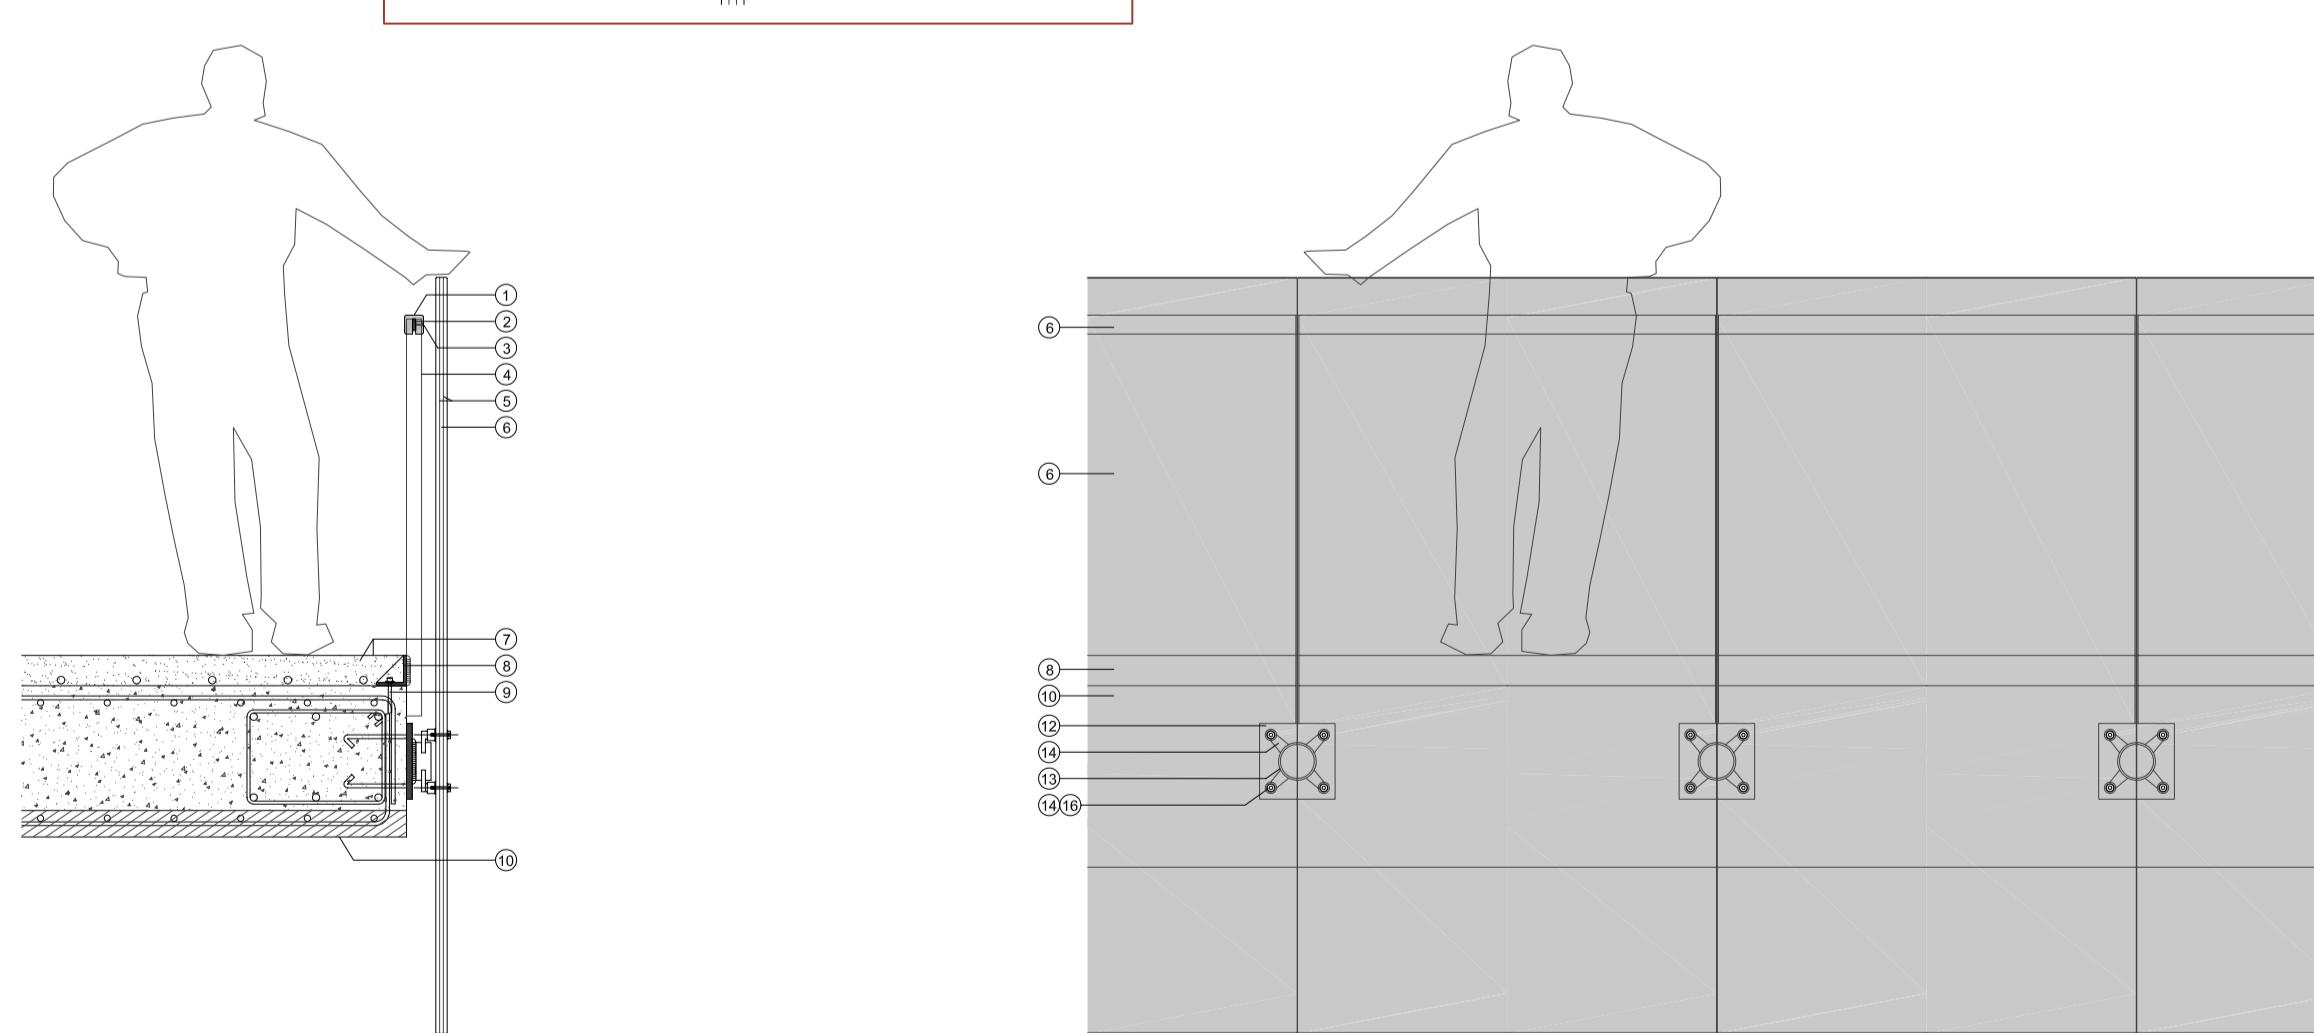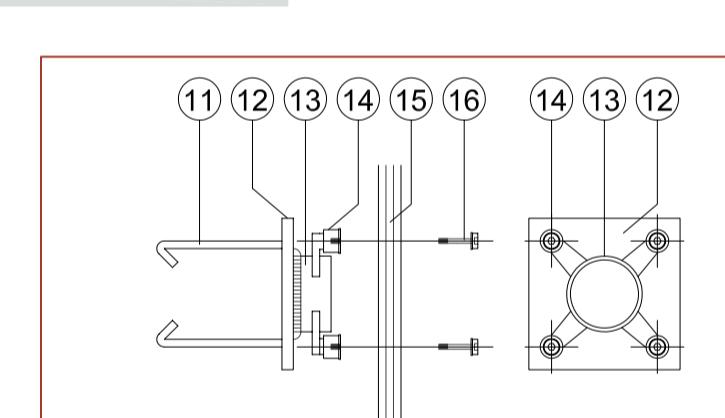

1- Barana de fusta collada a perfil d'acer de 5x5cm amb cantells arrodonits.

2- Perfil d'acer soldat a muntant de 30x8mm per a suport de barana.

3- Cargol autorroscant per a fixació de barana de fusta.

4- Perfil tubular d'acer inox. de 40x40mm.

5- Lâmina de butiral transparent.

6- Lluna trempada de 10mm de gruix.

7- Terra Radiant: Film de polietilè, panel portatubs (aïllant), tubs col·locats en espiral cada 20cm, capa de morter superior. Més paviment continu autonivellant amb resina Epoxy, color gris brillant, 3mm

8- Perfil angular amb cartel·les coincidint amb muntants collat a forjat per a suport de muntants.

9- Tac químic col·locat cada 50cm.

10- Forjat, Prellossa 40cm.

11- Potes d'acoratge d'acer corrugat Ø10mm.

12- Pletina d'acer de 20x20x1,5cm.

13- Perfil tubular d'acer de Ø 10cm i 5mm de gruix soldat a pletina (12).

14- Potes de fixació del vidre mitjançant element cargolat.

15- Conjunt de vidre format per tres llunes de vidre trempat de 10mm de gruix units mitjançant lâmina de butiral transparent.

16- Cargol.

