




Alcat Est

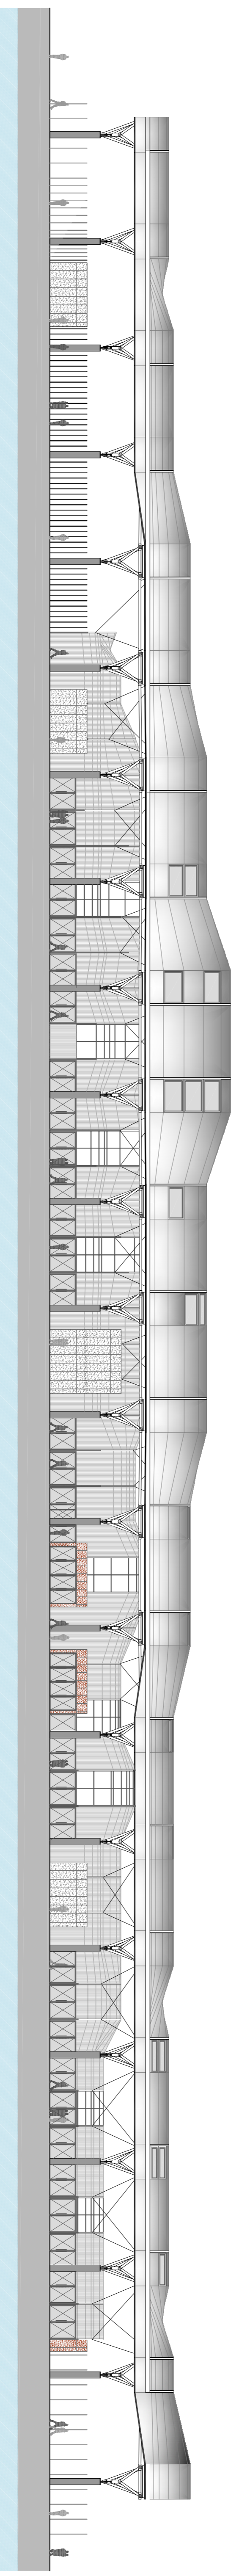


Alcat Oest

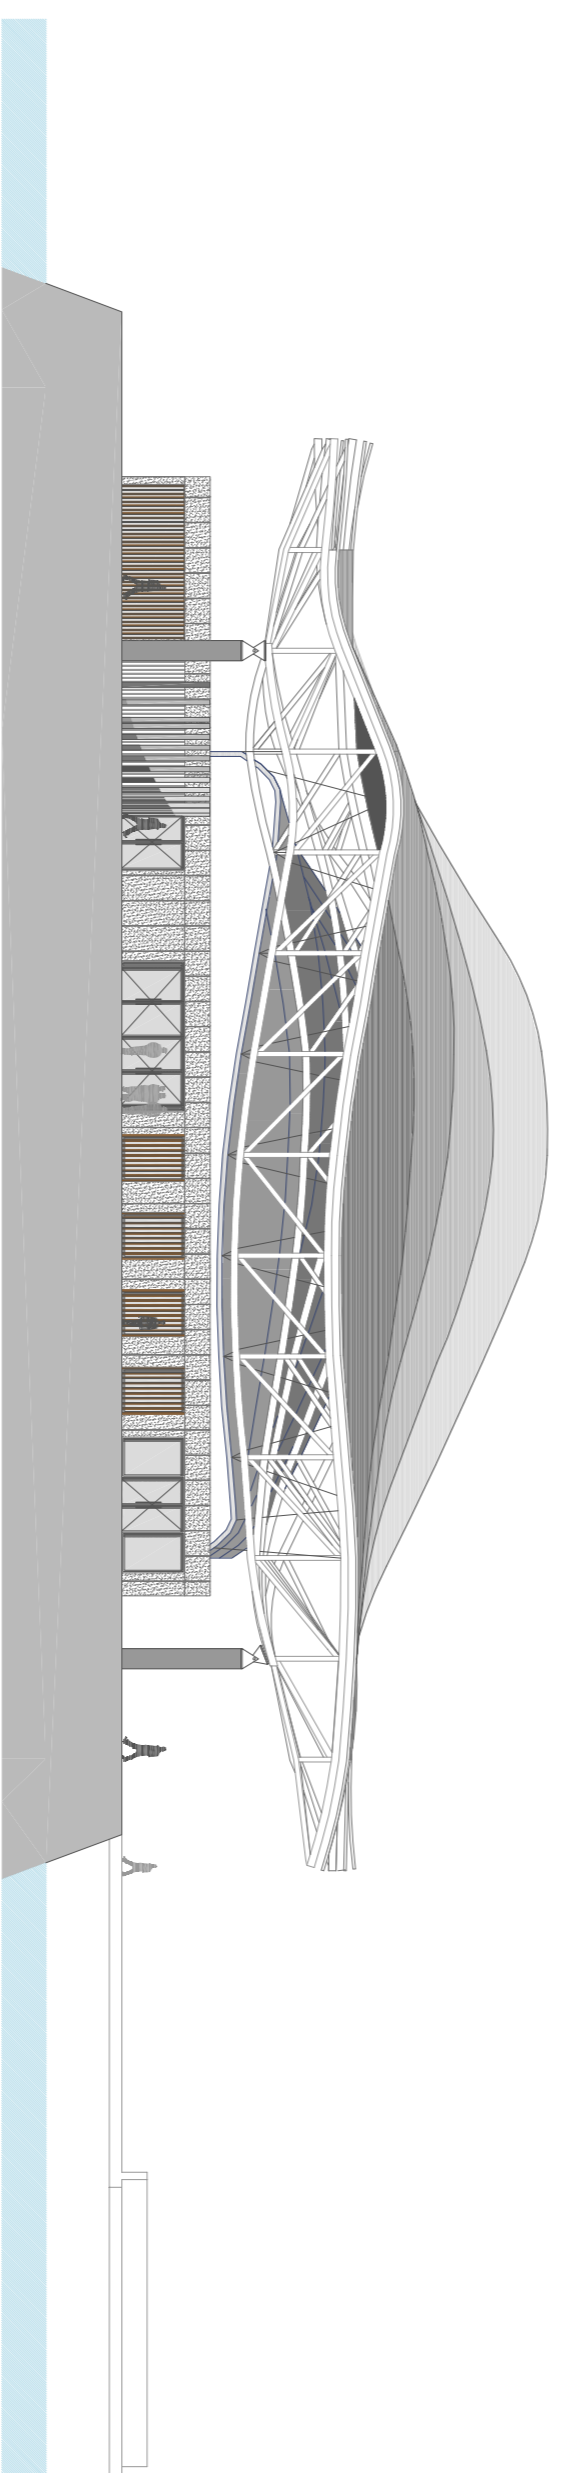



Alcat Nord

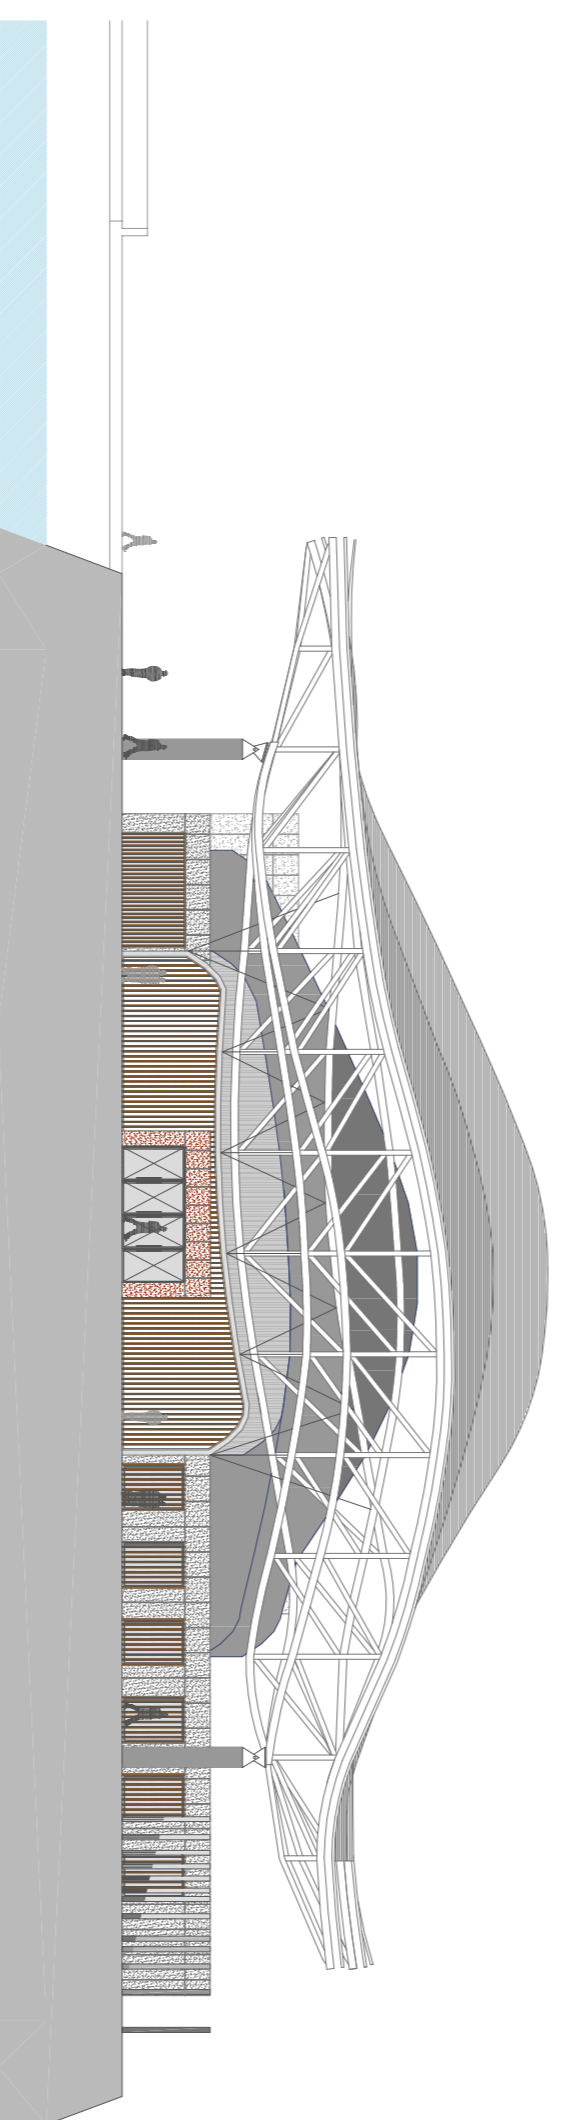

Alcat Sud

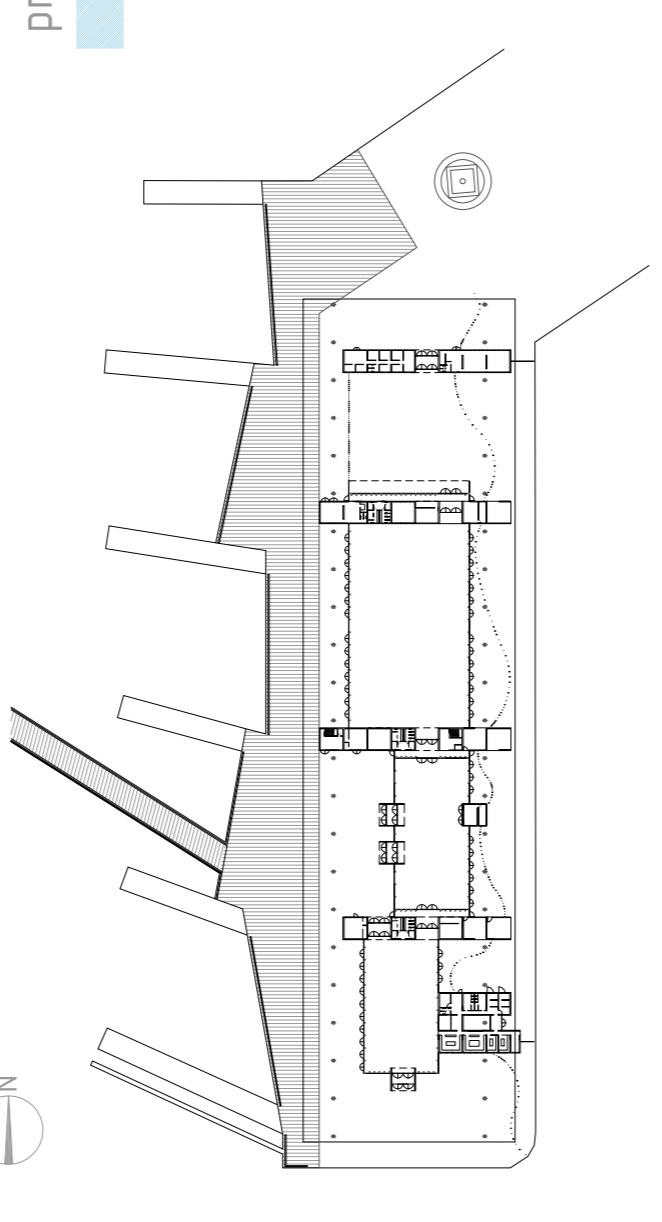

Vistes des de l'interior de la sala.  
Funcionament de la coberta i les  
seves pells degut al desdoblament.

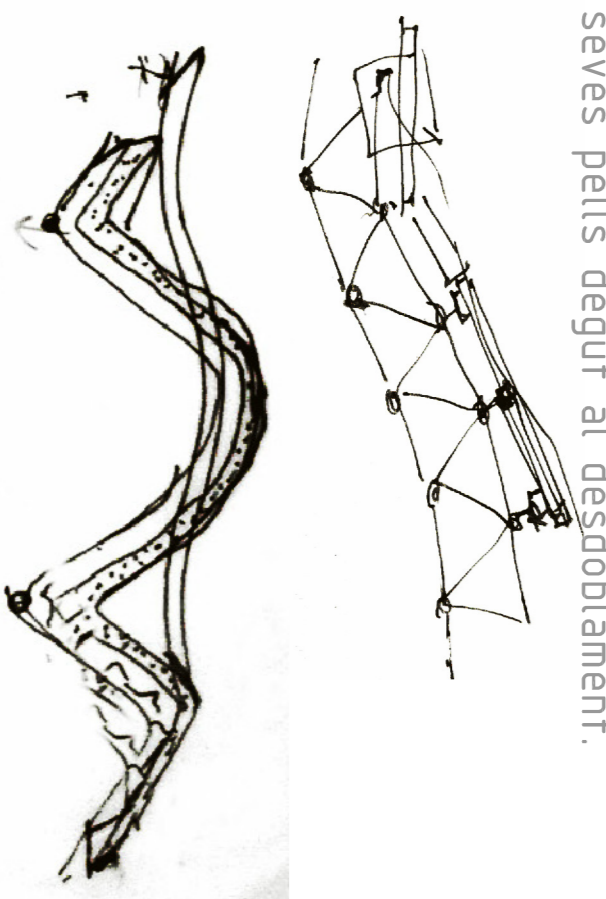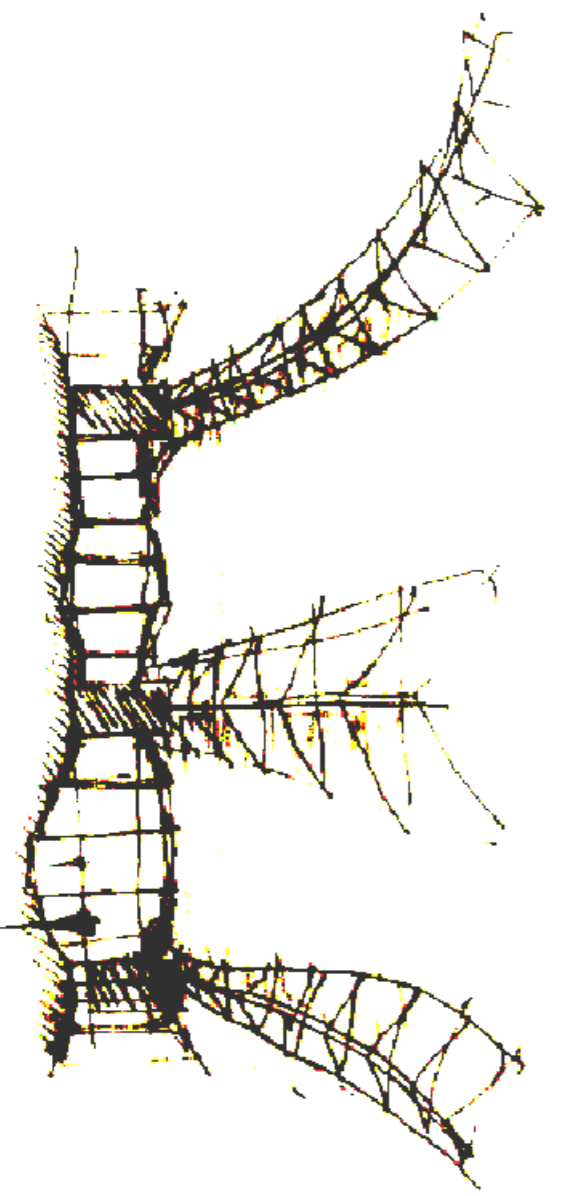

Detall de la unió de les jàsseres  
amb el pilar. Estudi de la canal.

