


Els acabats interiors varien segons l'espai que acullen. Podrem jugar amb colors, textures, opacitats, reflexes, donant un caràcter propi a cada un d'aquests espais.

En aquesta planta s'explica el concepte de "bombolles", entenent com a tals els espais tancats que estan sota la coberta i on s'hi realitzen les diferents funcions que requereix el programa, sala, lobby i restaurant.

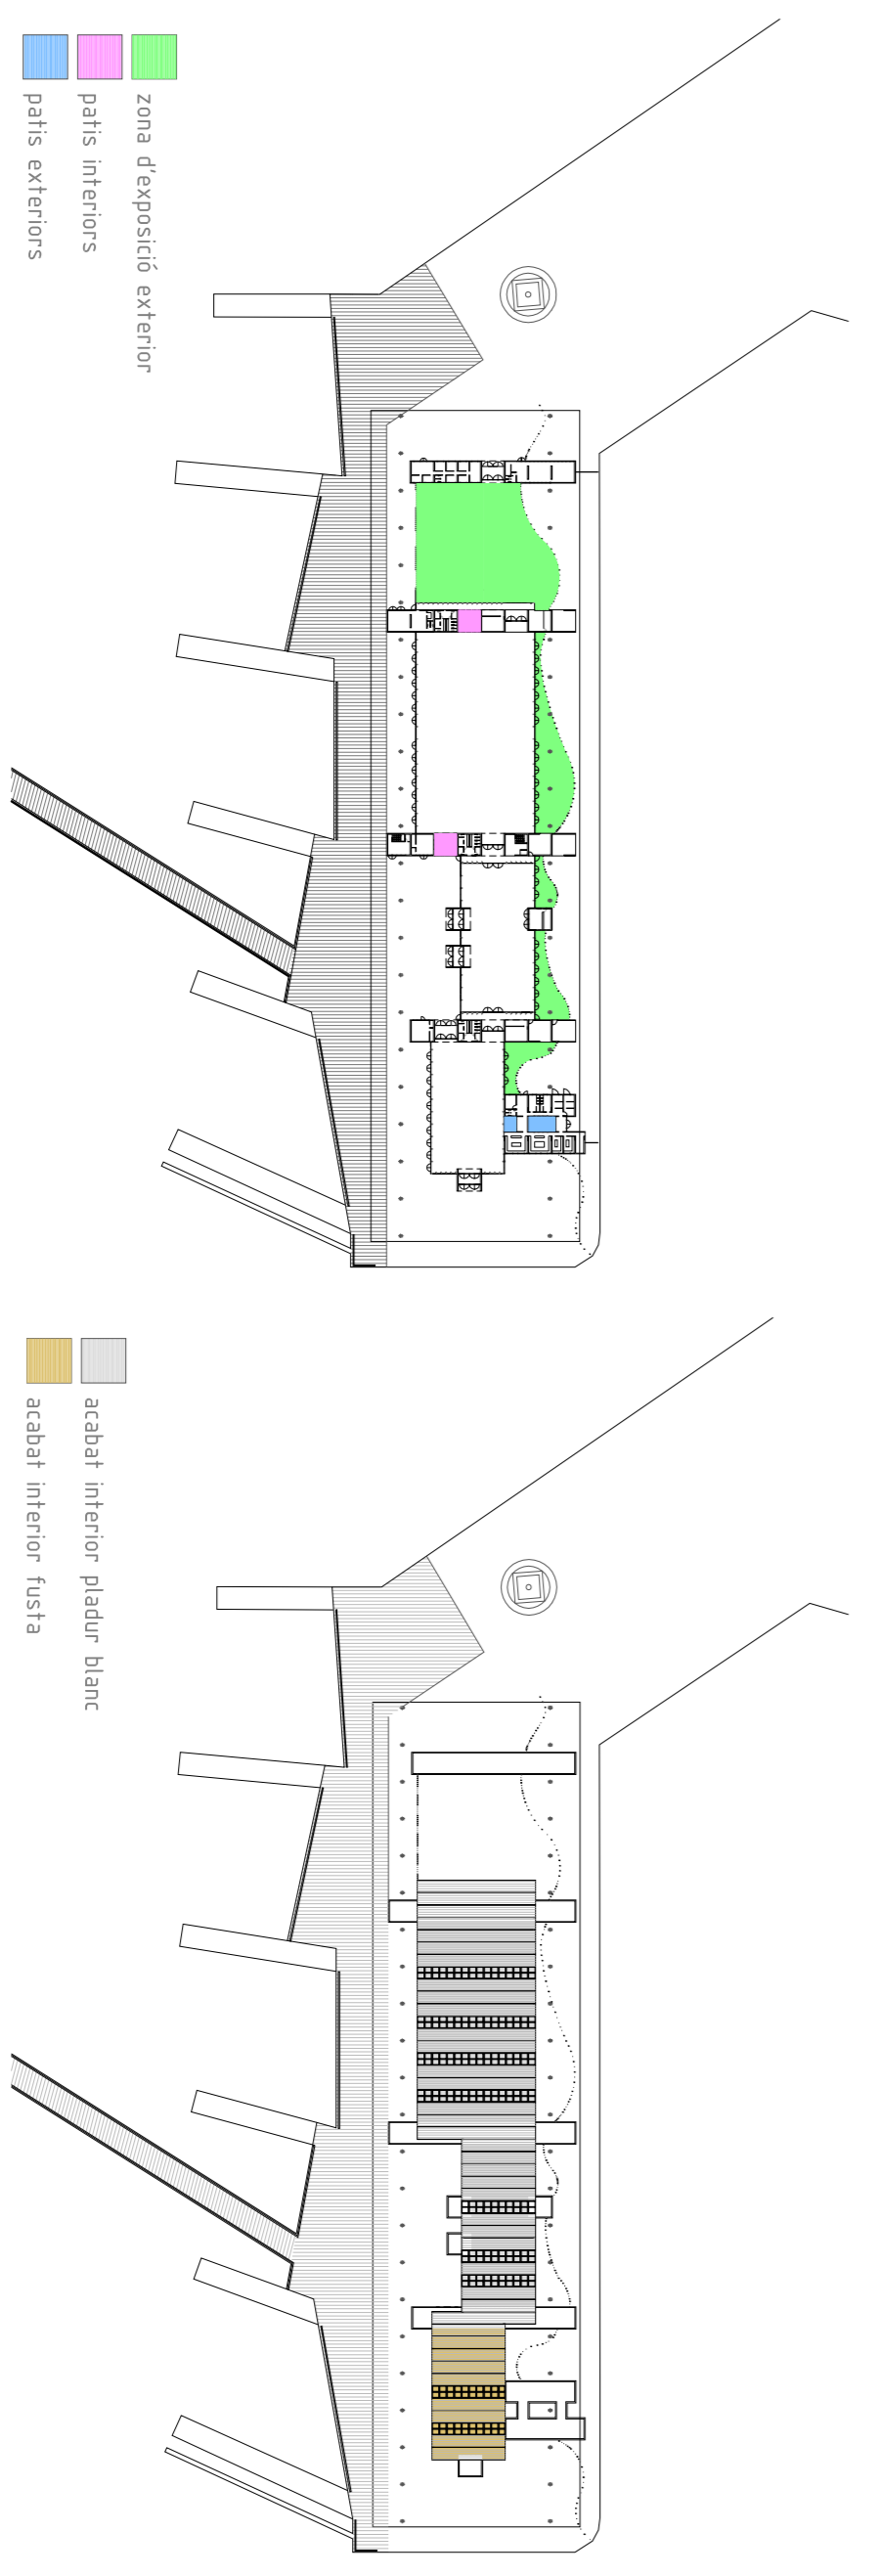

■ zona d'exposició exterior
■ patis interiors
■ patis exteriors

■ acabat interior pladur blanc
■ acabat interior fusta

