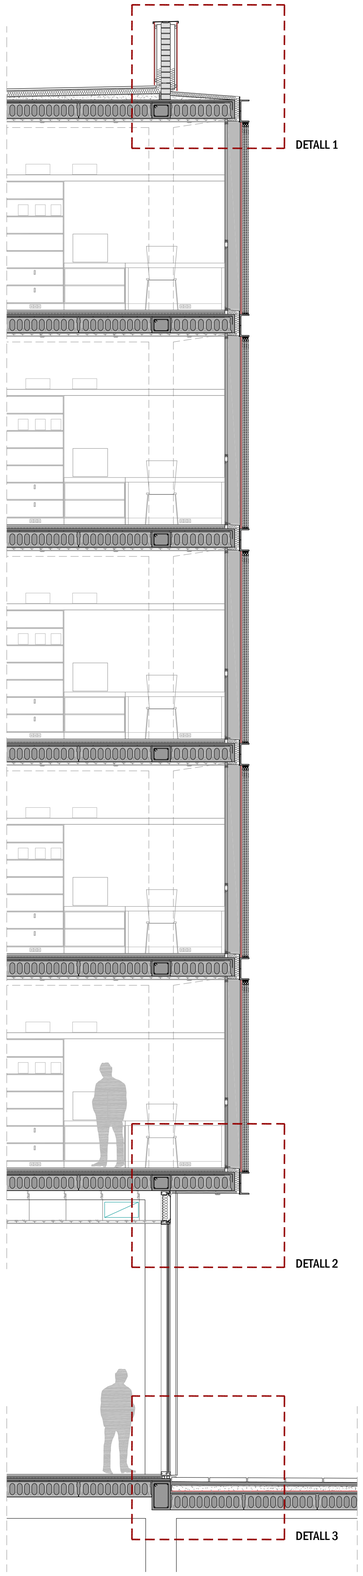

SECCIÓ E1/50

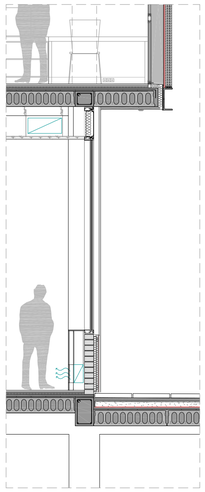

FAÇANA SÒCOL DETALL 4

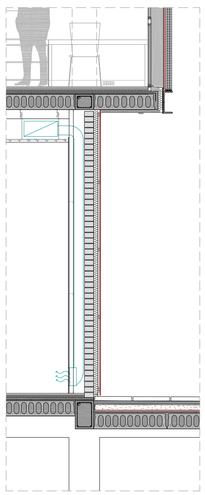

FAÇANA MUR OPAC DETALL 5

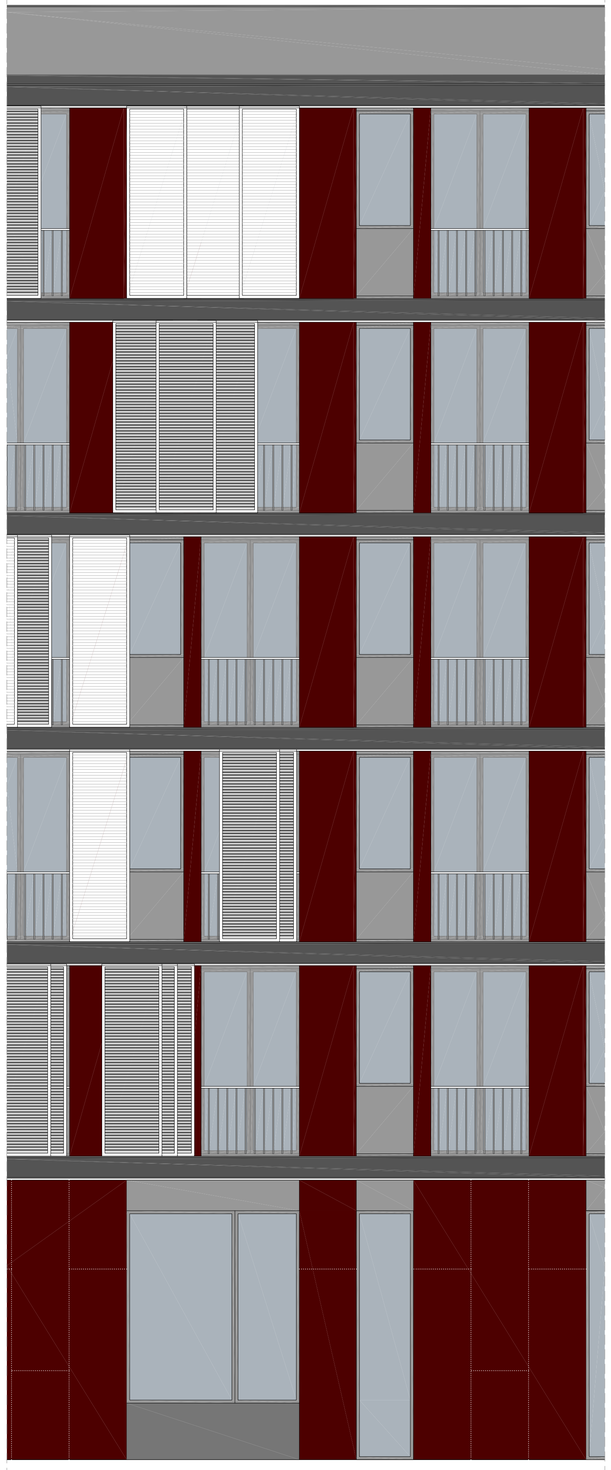

ALÇAT E1/50

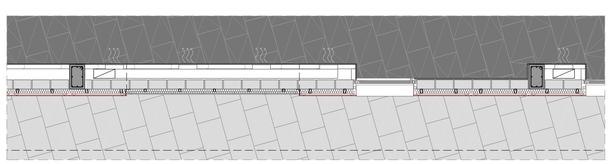

PLANTA E1/50

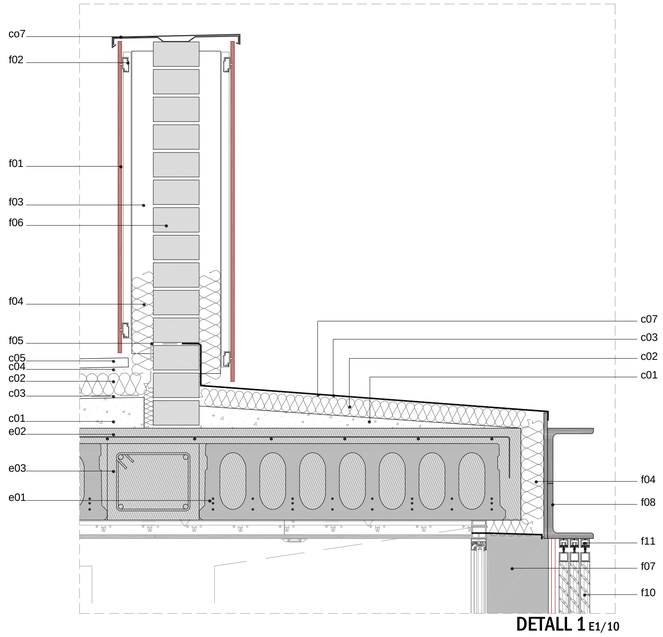

DETALL 1 E1/10

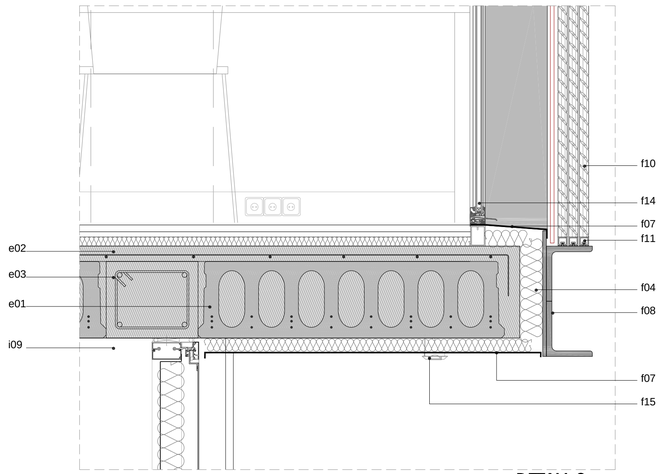

DETALL 2 E1/10

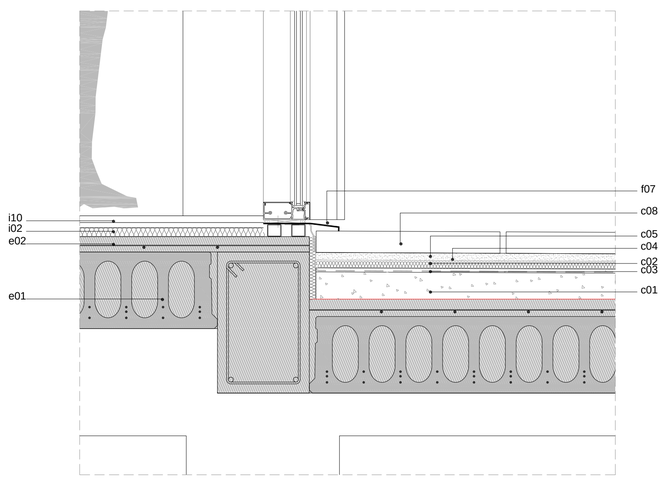

DETALL 3 E1/10

ESPECIFICACIONS TÈCNIQUES

E01_PLACA ALVEOLAR 25.5cm
E02_CAPA DE COMPRESIÓ 5cm
E03_RIOSTRA

F01_PANELL EURONIT STRUCTURA e=12mm
F02_FIXACIÓ OCULTA TERGO
F03_PERFIL D'ACER GALVANITZAT 70X50MM
F04_AÏLLAMENT TÈRMIC, POLIESTIRÈ EXTRUÏT e=7cm
F05_LÀMINA IMPERMEABLE RHENOFOL E=1.2mm
F06_GERO
F07_PREMARC DE XAPA D'ACER PER PINTAR e=10mm
F08_PERFILS NORMALITZATS LD200158 RECTIFICATS I SOLDATS A XAPA D'ACER e=10mm PER REMAT I SUPORT DE GUIES
F09_BARANA D'ACER PER PINTAR
F10_CORREDISSA 310x90 CM AMB LAMES ORIENTABLES D'ALUMINI GRIS AMB POLIURETÀ INJECTAT
F11_GUIES KLEIN PER A LES CORREDISSES
F12_FINESTRA OSCIL·LO-BATENT D'ALUMINI I VIDRE CLIMALIT 6+12+8 AMB AMPIT AMB VIDRE AMB BUTIRAL OPAC, AÏLLAMENT 7cm I ALUMINI INTERIOR
F13_BALCONERA CORREDISSA AMB VIDRE CLIMALIT 6+12+8
F14_FINESTRA PRACTICABLE AMB VIDRE CLIMALIT 6+12+8
F15_LLUM ENCASTAT A FALS SOSTRE IGUZZINI
F16_PERFILERIA D'ALUMINI AMB TRENCAMENT DE PONT TÈRMIC
F17_VIDRE FIXE CLIMALIT 8+12+6
F18_BRISOLEI D'ALUMINI PER A MUR CORTINA
F19_PANELL SANDWICH D'ALUMINI GRIS AMB PERFORACIONS
F20_RELLIGA D'ACER e=2cm
F21_CABLES D'ACER INOXIDABLE ROSCATS A LES UPN
F22_PERFIL NORMALITZAT IPN240
F23_XAPA D'ACER PER PINTAR

C01_FORMIGÓ DE PENDENTS
C02_AÏLLAMENT TÈRMIC, POLIESTIRÈ EXTRUÏT e=5cm
C03_LÀMINA IMPERMEABLE e=1,2mm
C04_CAPA ANTIPUNXONAMENT
C05_MORTER D'AGARRE
C06_PAVIMENT DE RAJOLA CERÀMICA
C07_XAPA D'ALUMINI LACAT
C08_PAVIMENT DE FORMIGÓ PER A EXTERIORS, BREINCO

I01_PAVIEMNT DE LINÒLEUM e=2mm AMB CAPA DE MORTER AUTONIVELLANT e=5cm
I02_AÏLLAMENT D'IMPACTE e=4cm
I03_FALS SOSTRE CONTINU DE GUIX LAMINAT
I09_FALS SOSTRE ACÚSTIC

RESIDÈNCIA D'ESTUDIANTS A MILÀ

20 DETALLS FAÇANA

E 1/50 1/10

LINARES, LOPEZ-REY, STEEGMANN, ALONSO DE MEDINA
PFC_ETSAB
ABRIL 08
MIQUEL MAYOR CANELA