




ORDENACIÓ URBANÍSTICA

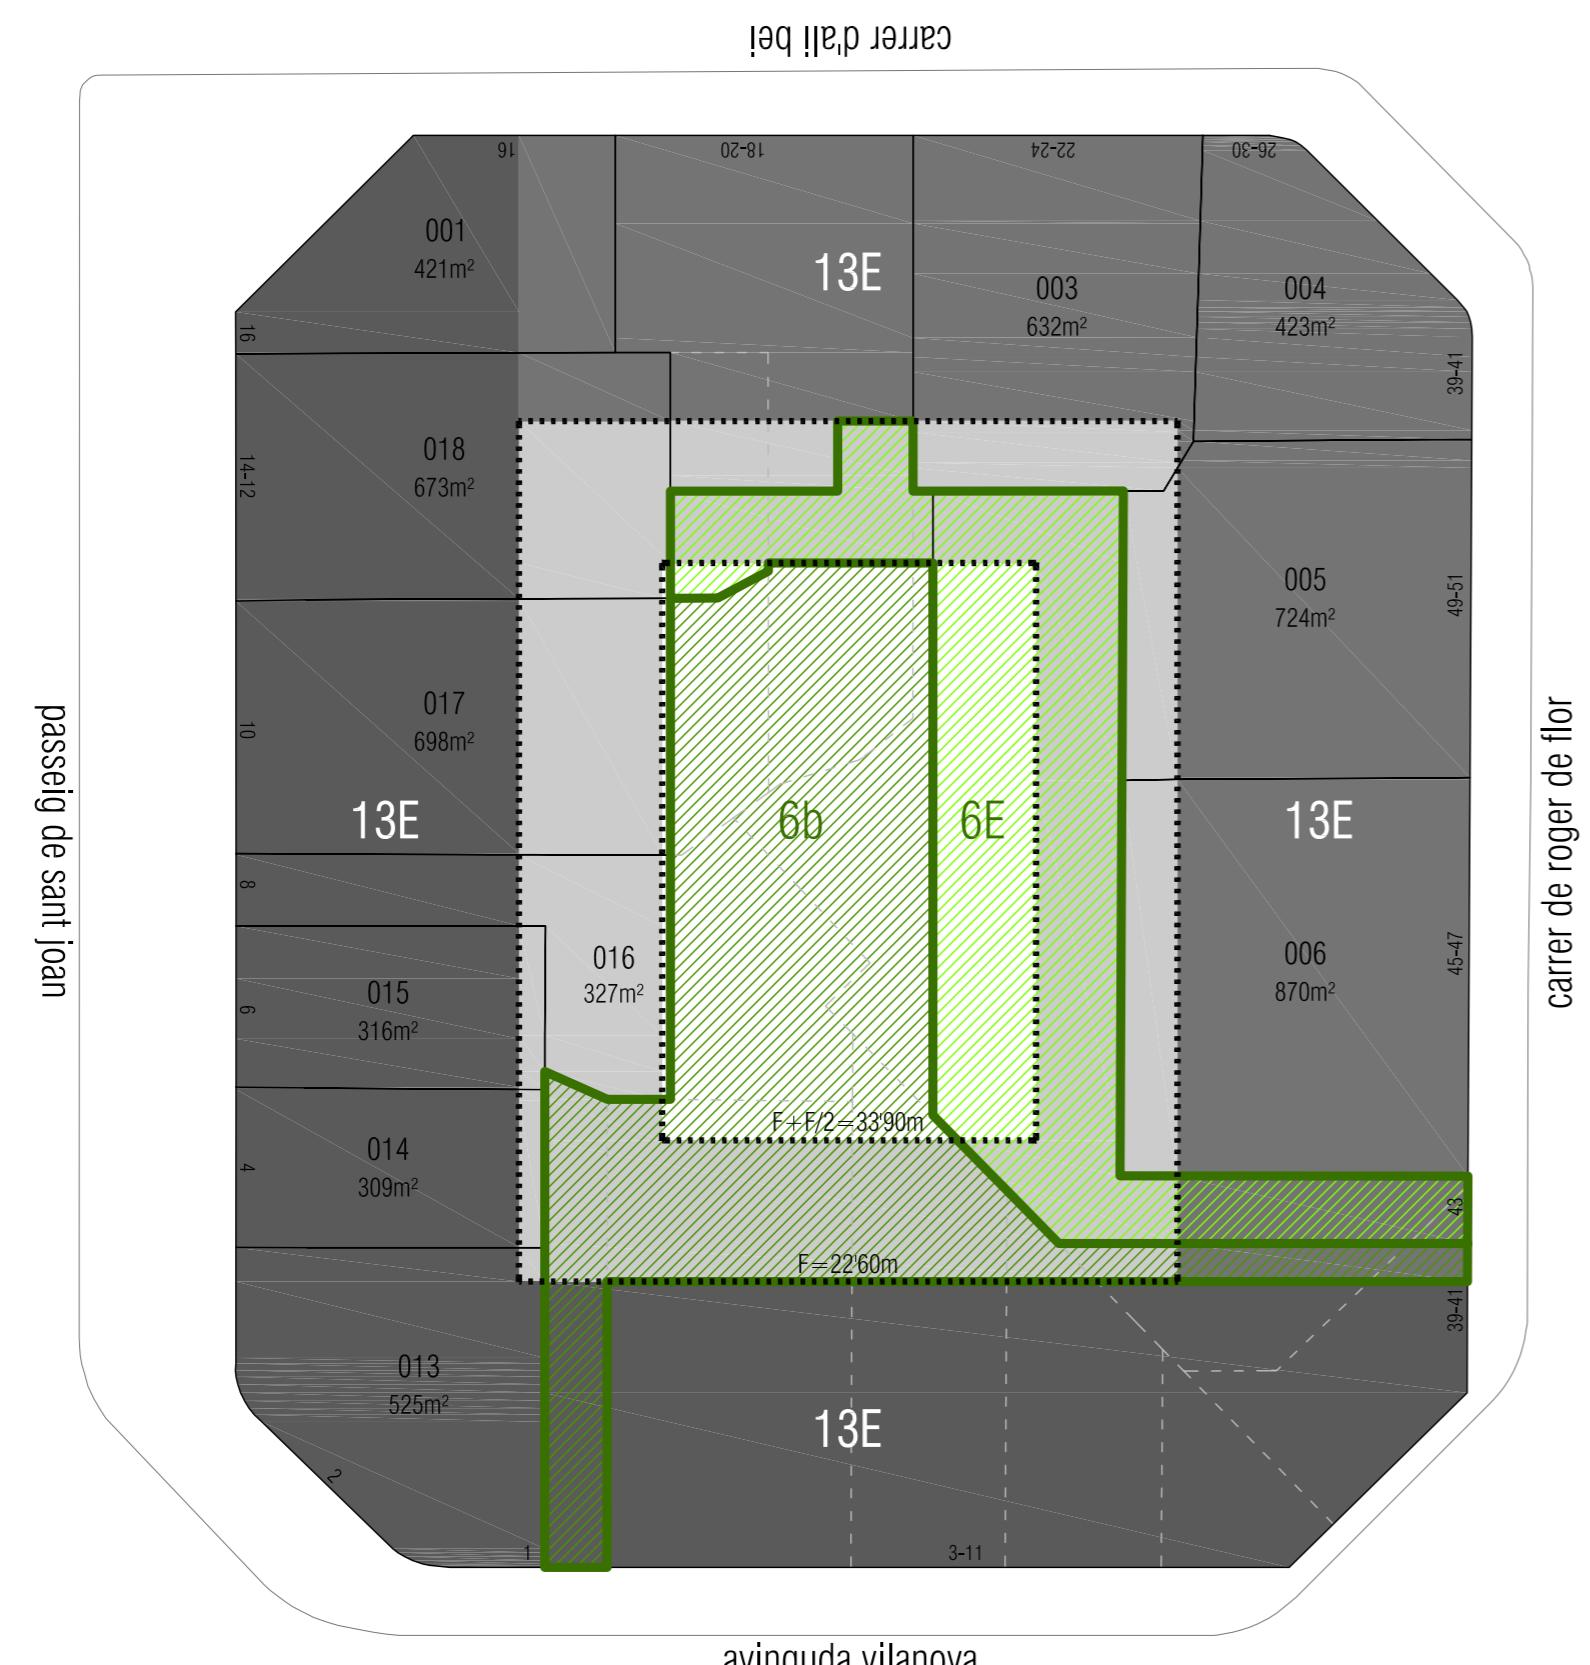

ESTAT ACTUAL

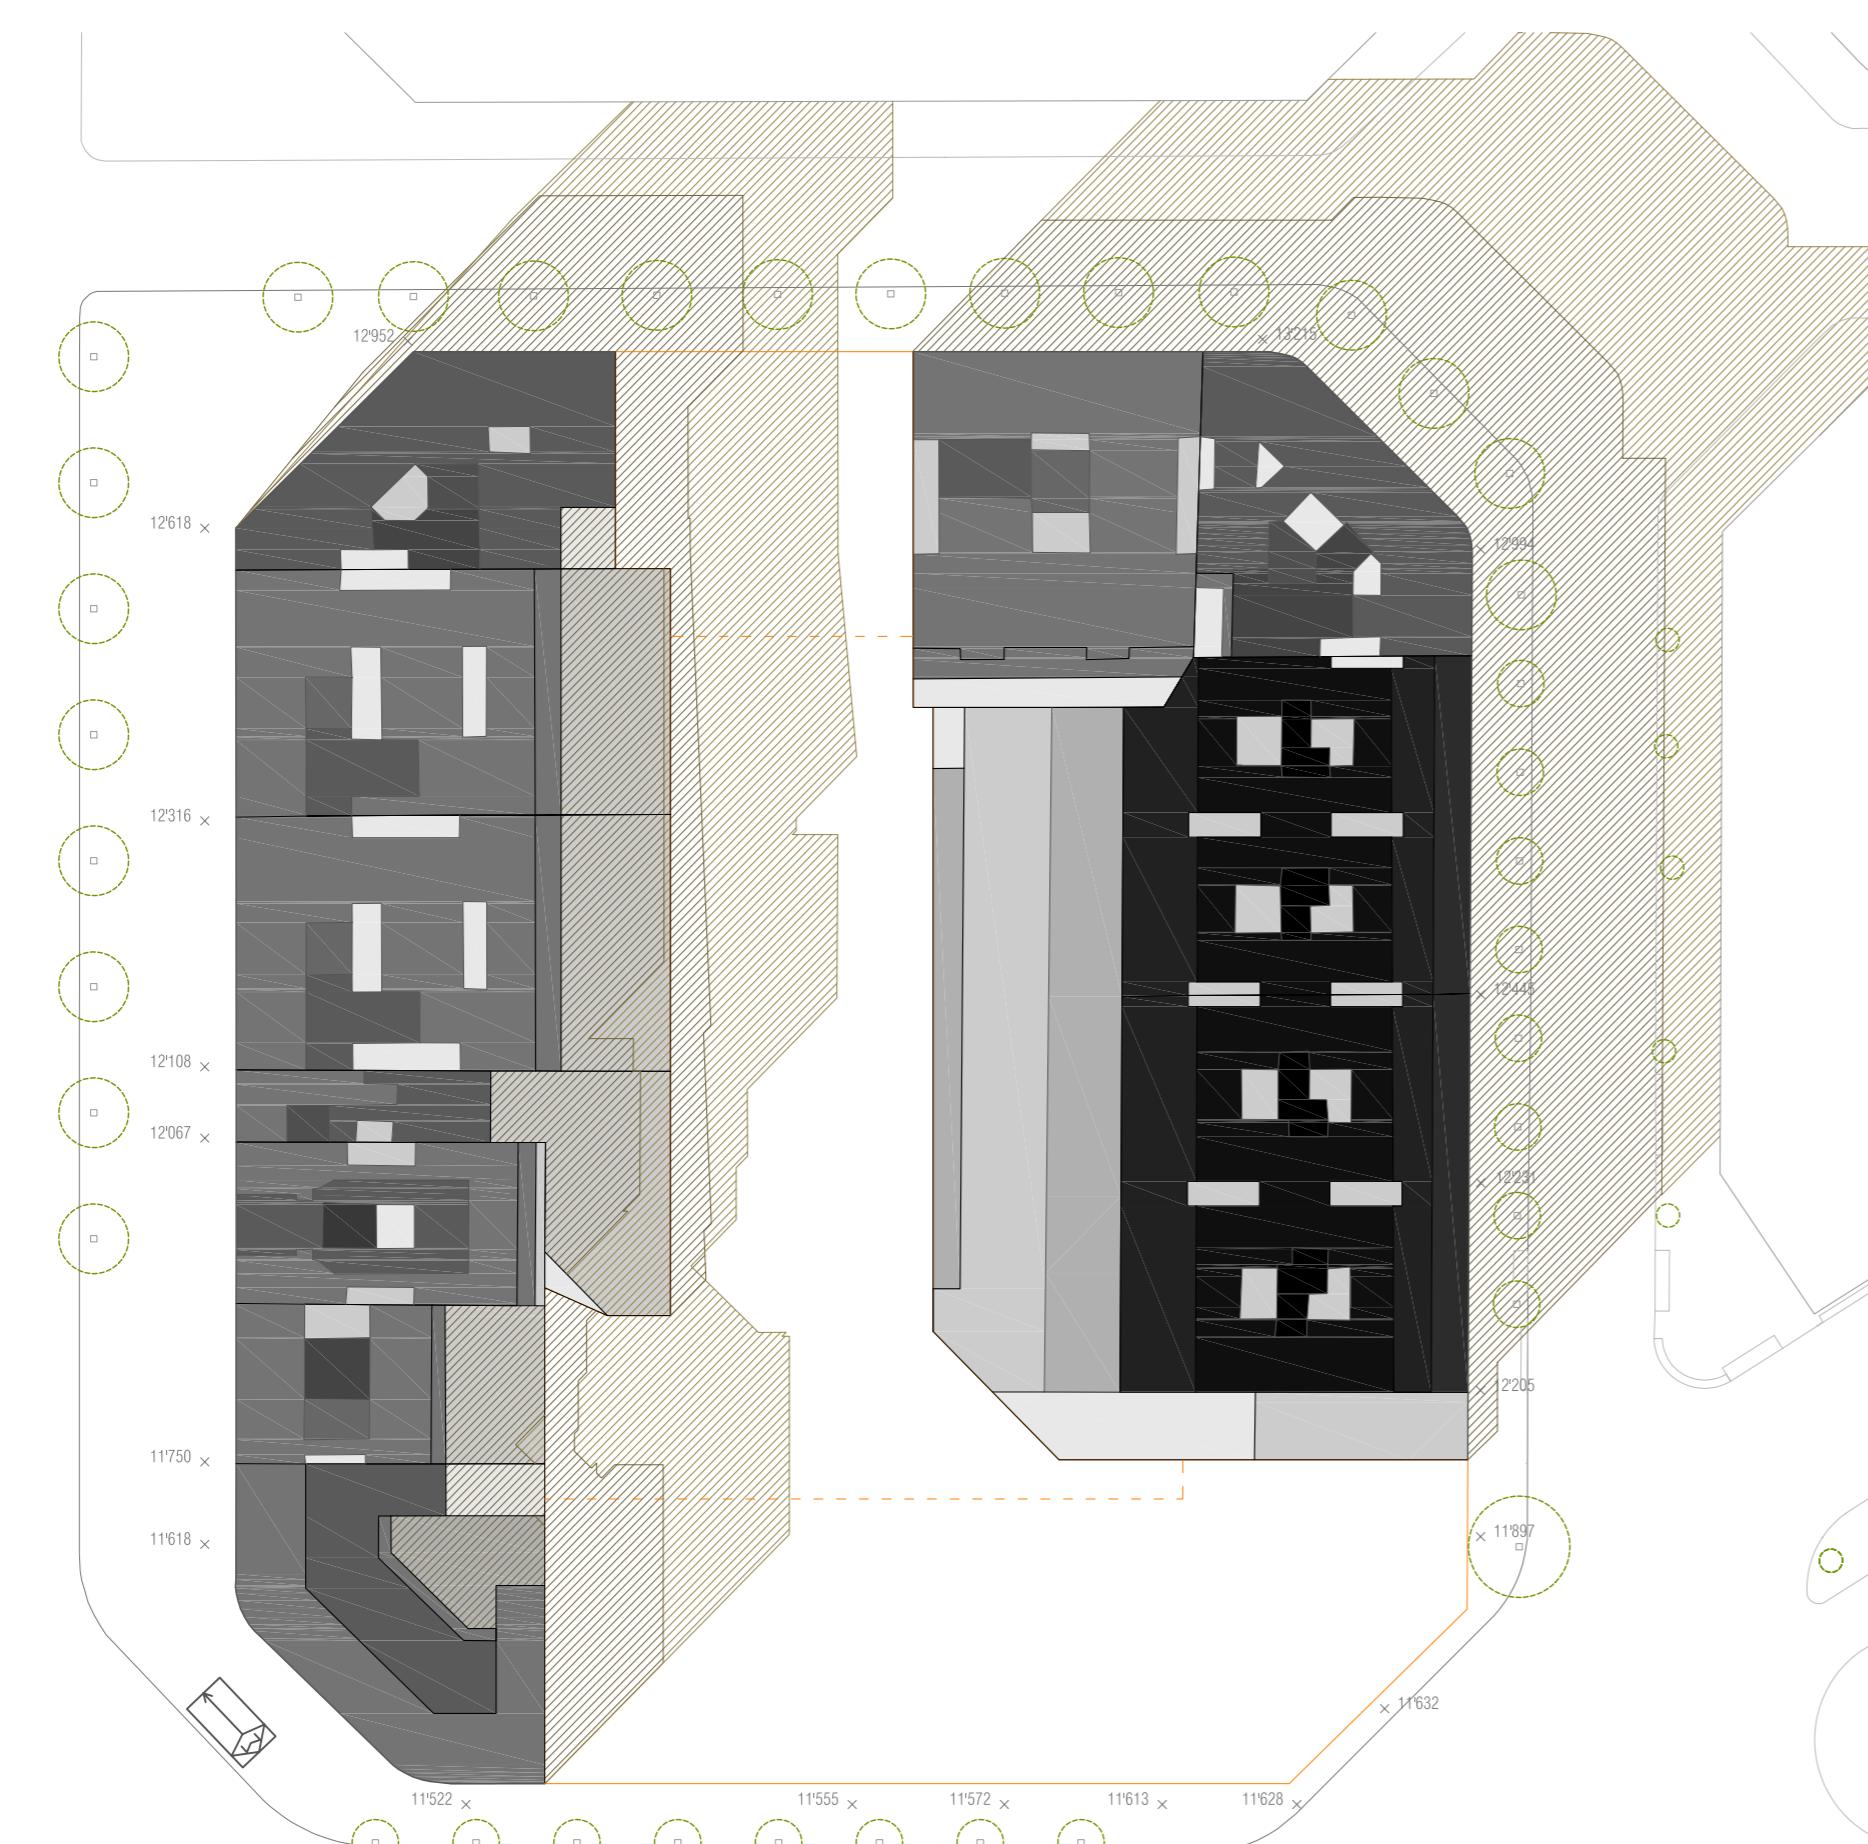

ORTOFOTOGRAFIA

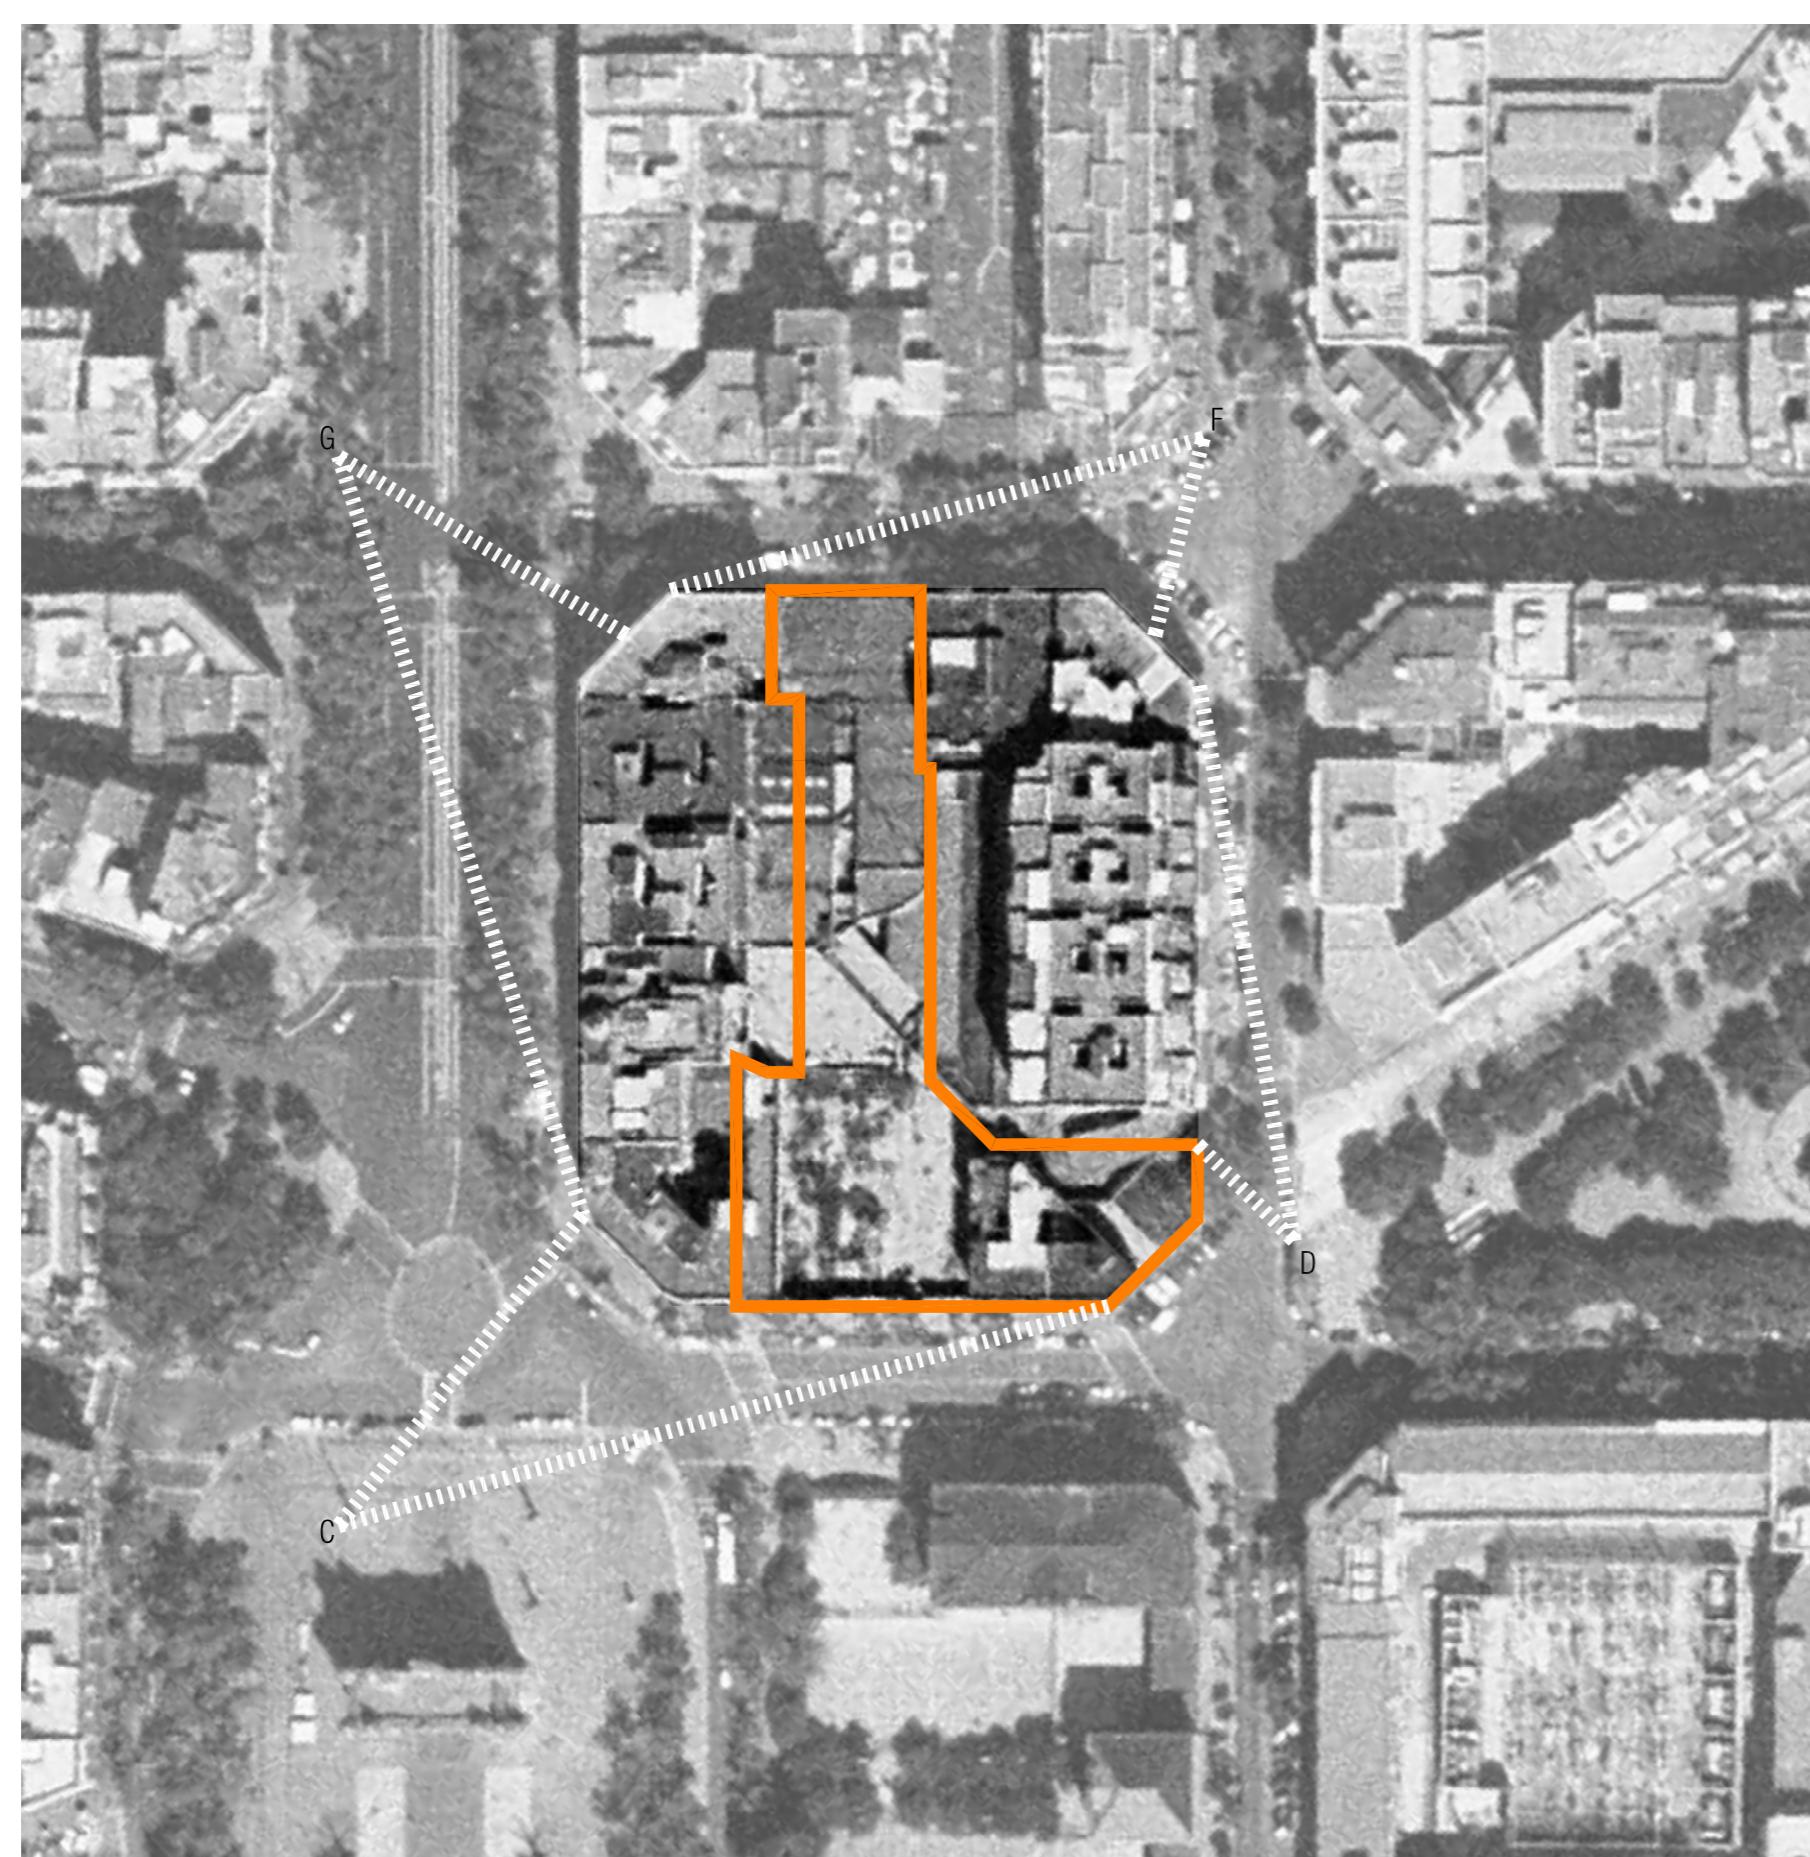

CLAU URBANÍSTICA

- 13E: eixample
- 6b: parc i jardins de nova creació de caràcter local
- 6E: parc i jardins de nova creació de caràcter local amb subsòl privat
- limit

PARCEL-LARI

- 004 423m²
- limit de parcel·la
- limit de parcel·la antic

ALÇADES

- B
- B+5
- B+6

FONDÀRIA EDIFICABLE

- limit

EVOLUCIÓ VOLUMÈTRICA 1/2500

