
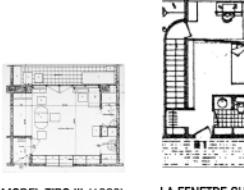
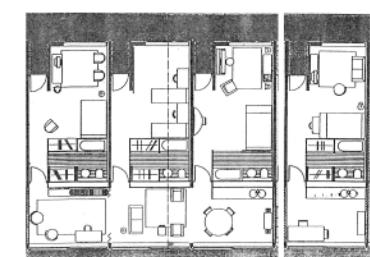
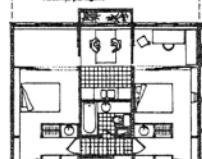
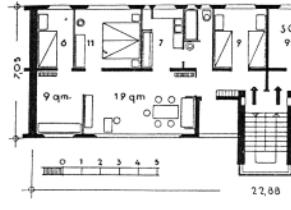


1/300 (A1)  
0 2 10

## REFERENTS 1/200

MODEL TIPO III (1928)  
Grette Shute-LihotzkyLA FENETRE SUR COUR  
EUROPAN 1989  
Minazoli & ChauvinALTER EGO EUROPAN 1989  
Mussieu&PettraultLES COHABITANTS  
UN+UN: COHABITANS (1989)  
Lauvergeat & NabèresT2a  
COHABITANTES  
Autobús participan  
SC 9-1  
Z.0 9 qm. 19 qm.  
0 1 2 3 4 5  
22,88

## PROGRAMA 1/1000

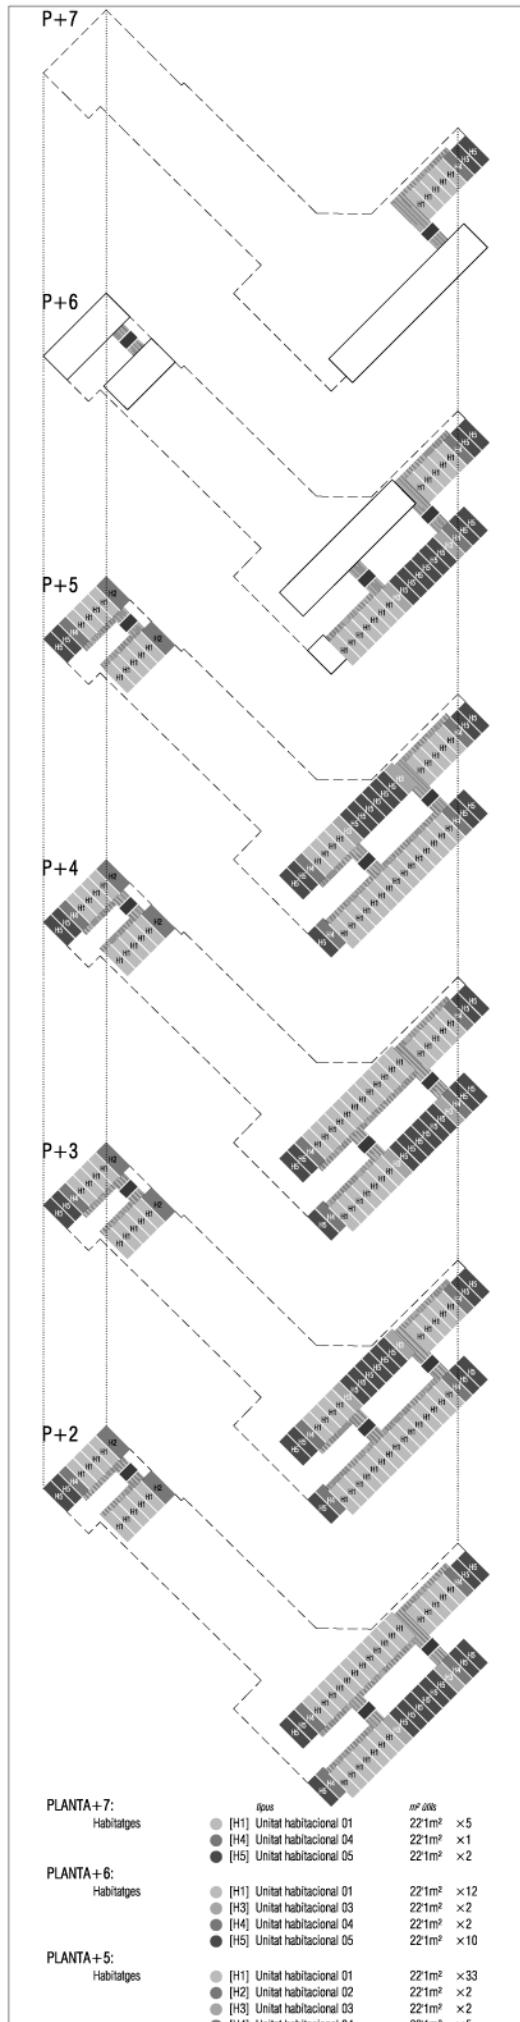

## PLANTA +7:

Habitacles      espus      m² d'esp.

- [H1] Unitat habitacional 01      221m² × 5
- [H4] Unitat habitacional 04      221m² × 1
- [H5] Unitat habitacional 05      221m² × 2

## PLANTA +6:

Habitacles      espus      m² d'esp.

- [H1] Unitat habitacional 01      221m² × 12
- [H3] Unitat habitacional 03      221m² × 2
- [H4] Unitat habitacional 04      221m² × 2
- [H5] Unitat habitacional 05      221m² × 10

## PLANTA +5:

Habitacles      espus      m² d'esp.

- [H1] Unitat habitacional 01      221m² × 33
- [H2] Unitat habitacional 02      221m² × 2
- [H3] Unitat habitacional 03      221m² × 2
- [H4] Unitat habitacional 04      221m² × 5
- [H5] Unitat habitacional 05      221m² × 15

## PLANTA +4:

Habitacles      espus      m² d'esp.

- [H1] Unitat habitacional 01      221m² × 33
- [H2] Unitat habitacional 02      221m² × 2
- [H3] Unitat habitacional 03      221m² × 2
- [H4] Unitat habitacional 04      221m² × 5
- [H5] Unitat habitacional 05      221m² × 15

## PLANTA +3:

Habitacles      espus      m² d'esp.

- [H1] Unitat habitacional 01      221m² × 33
- [H2] Unitat habitacional 02      221m² × 2
- [H3] Unitat habitacional 03      221m² × 2
- [H4] Unitat habitacional 04      221m² × 5
- [H5] Unitat habitacional 05      221m² × 15

## PLANTA +2:

Habitacles      espus      m² d'esp.

- [H1] Unitat habitacional 01      221m² × 33
- [H2] Unitat habitacional 02      221m² × 2
- [H3] Unitat habitacional 03      221m² × 2
- [H4] Unitat habitacional 04      221m² × 5
- [H5] Unitat habitacional 05      221m² × 15

262 unitats

## UNITATS HABITACIONALS 6537m²

Unitats amb accés independent (149×22m²)

Unitats amb accés independent (8×35m²)

Unitats amb accés independent (10×22m²). En funció de la tipologia d'habitatge, serveixen a altres unitats.

Unitats amb accés independent (23×22m²). Obligatoriament serveixen a altres unitats.

Unitats sense accés independent (72×22m²). Obligatoriament es serveixen d'altres unitats.

## CIRCULACIONS

Circulacions horizontals

Nucleis verticals

SISTEMA D'ACCÉS  
El conjunt de passers i nuclis verticals permeten generar, bàsicament, dues unitats diferents. Unes disposen d'accés pròpi per passar i per tant poden esdevindre una unitat independent, les altres, sense accés directe, requereixen l'agregació amb unitats independents per formar un habitatge major. El sistema possibilita que cada habitatge disposi de múltiples entrades per dotar de major independència als membres que hi residiran.

## HABITACIÓ SATÈL-LIT

Habitació d'una habitació annex a un habitatge principal que li proporciona la resta d'equipaments i espais. Permet viure-hi al jove semi-emancipat o l'avia a una bona distància de la resta de la família.



## COHABITANTS MÚLTIPLES

Habitació format per 4 habitacions amb bany. Una gran franja d'úsos compartits congrega equipaments i permet la vida col·lectiva.



## ELS COHABITANTS

Habitació format per dues unitats independents relacionades per una franja d'úsos comuns. Pensat per a persones amb plena autonomia que estan disposades a compartir certes funcions.




## FAMÍLIA TRADICIONAL

Habitació de dos habitatges i un accés per passera. Pensat per a famílies tradicionals però dotant d'independència a la peça situada al costat de l'accés.



## PLANTA TIPUS

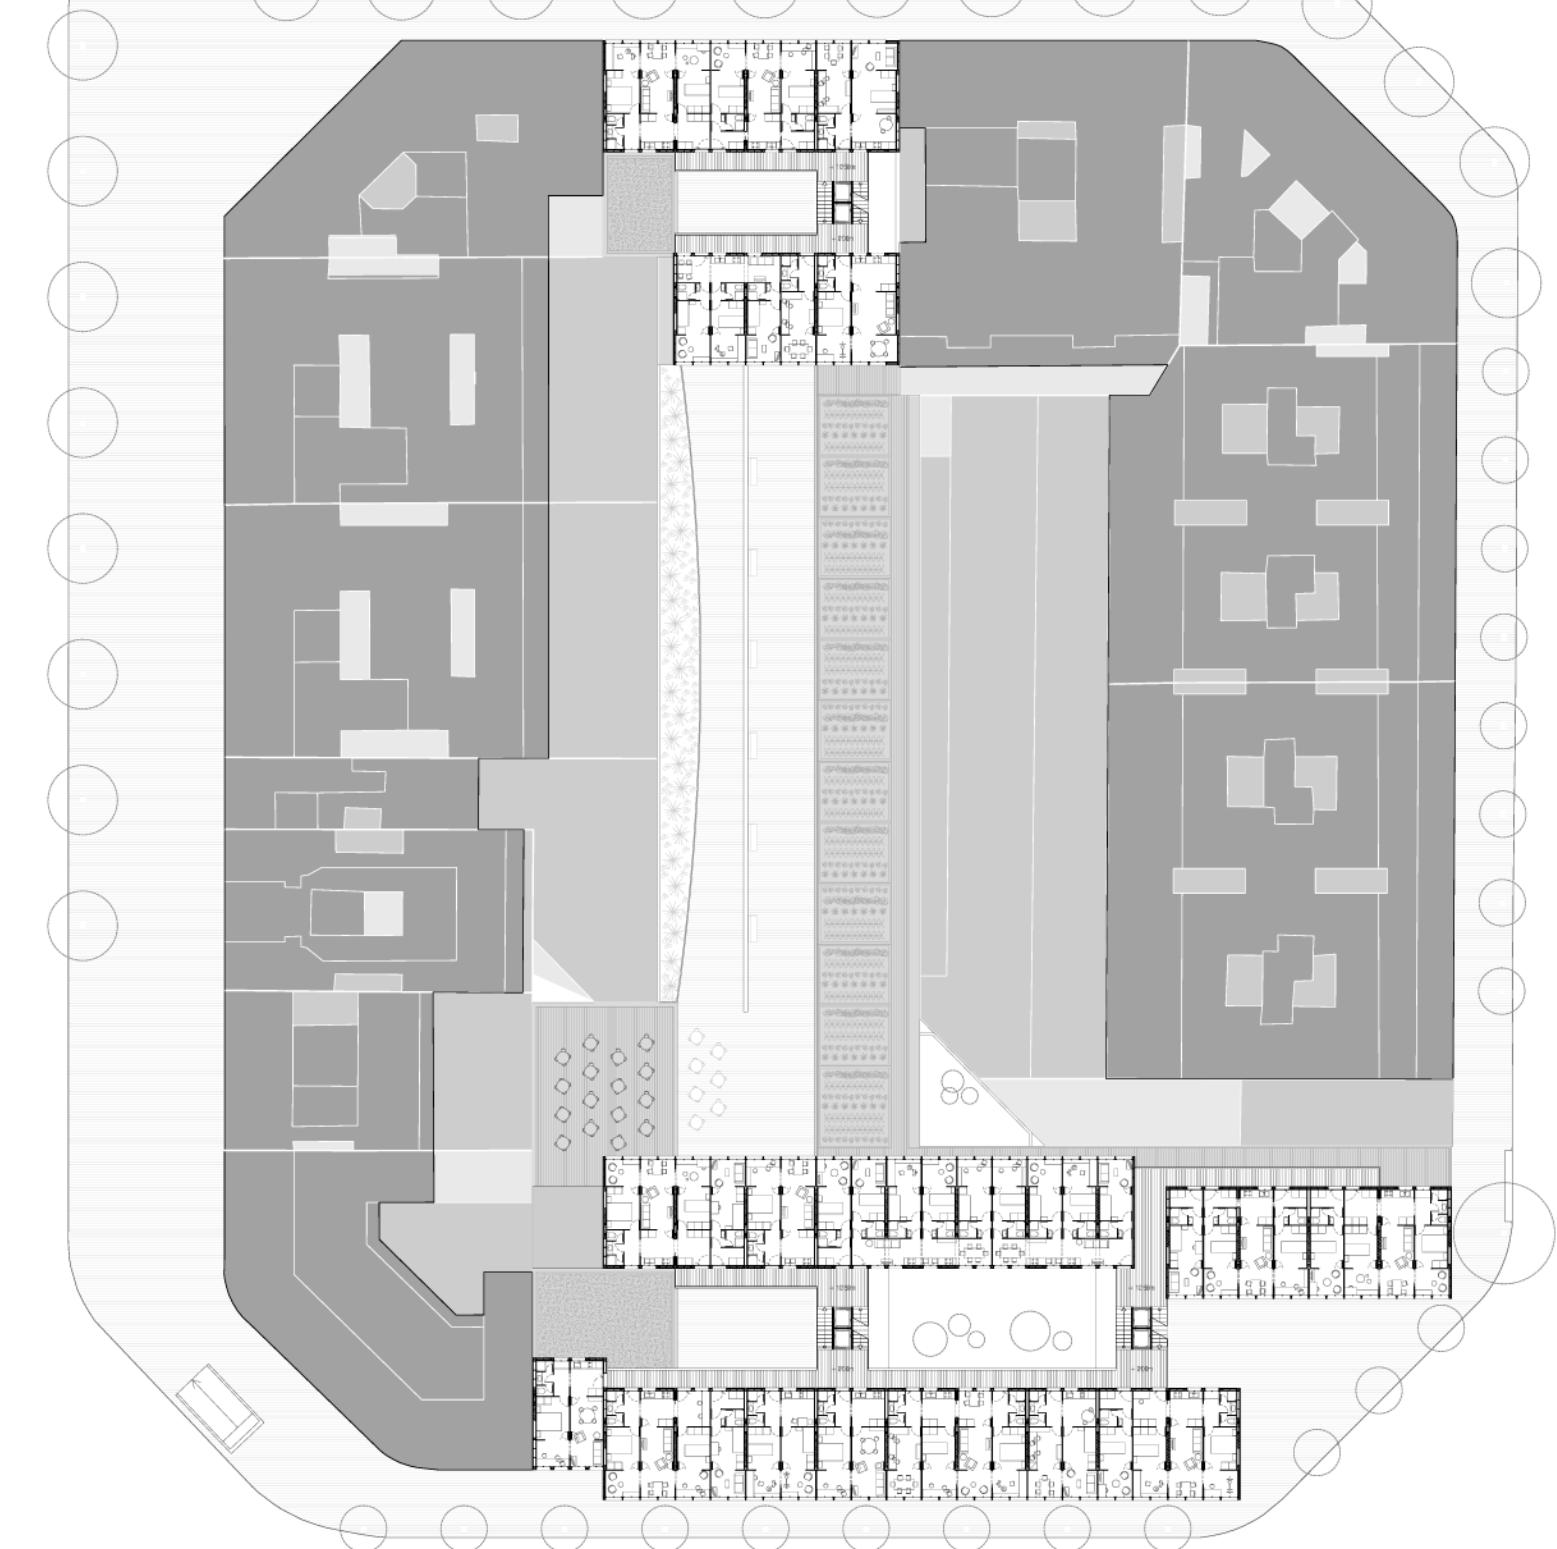


## PARES + FILL

Habitació de dues habitacions i 2 accessos. La possibilitat de doblar l'accés permet una màxima independència entre els membres de la família.

LA FENETRE SUR COUR EUROPAN 1989  
Minazoli & Chauvin

## 2 HABITACIONS SATÈL-LIT

Habitació annex al principal amb dues habitacions amb bany i un petit equipament de cuina per a la vida de dos adolescents semi-emancipants

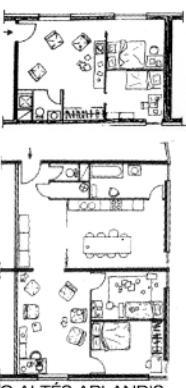PAN 14 (1988)  
Fontenès


## PARELS

Habitació de una habitació pensat per a parelles o singles.

EDIFICI MITRE (1960-64)  
F. Barba Corsini

## PARES + ADOLESCENT + ESTUDI

Habitació de dues habitacions, un estudi i 2 accessos. El doble accés i la presència de l'estudi permeten pensar en una unitat de residència i treball integrats o en la de un gran unitat residencial formada per dos apartaments independents.

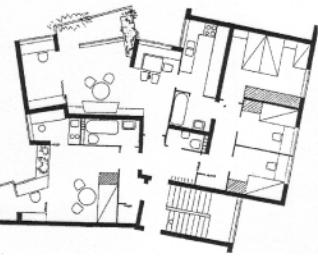CHARLOTTEMBURG-NORD (1956-61)  
Hans Scharoun

## HABITACGE + ESTUDI

Habitació de una habitació amb un espai de treball independent que permet incorporar a la llar la vida laboral.

SECTOR PARDINYES (2002-07)  
Jaume Coll i Judith Leclerc