


ESTUDI OMBRES INTERIOR ILLA

ESTIU

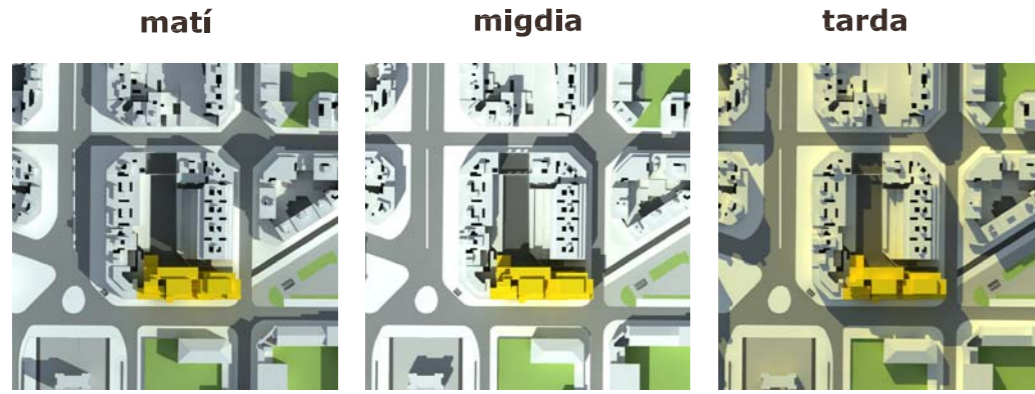

HIVERN



IMATGES VIRTUALS DE LA PROPOSTA



LINIES



PLAÇA



TESSELLES



LIMITS



VEGETAL



ARTEFACTES



MOB. URBÀ



LLUM ARTIFICIAL



PROTECCIO SOROLL





WI-FI




OLORS

DETALL A

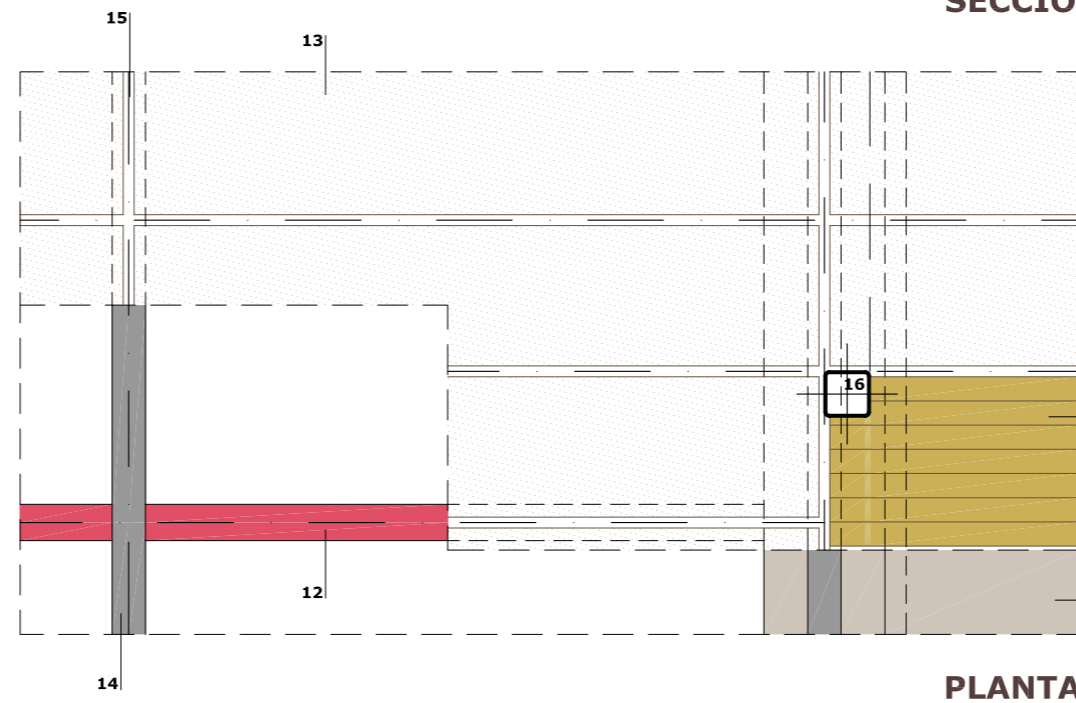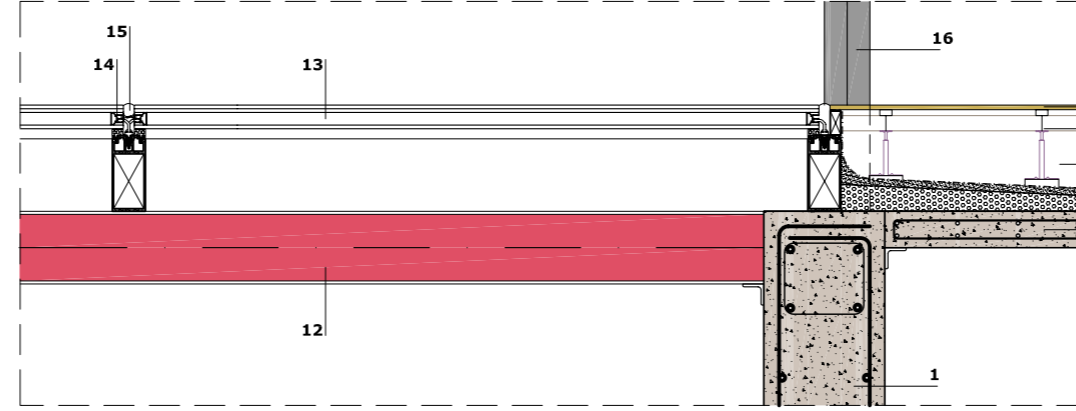

DETALL B

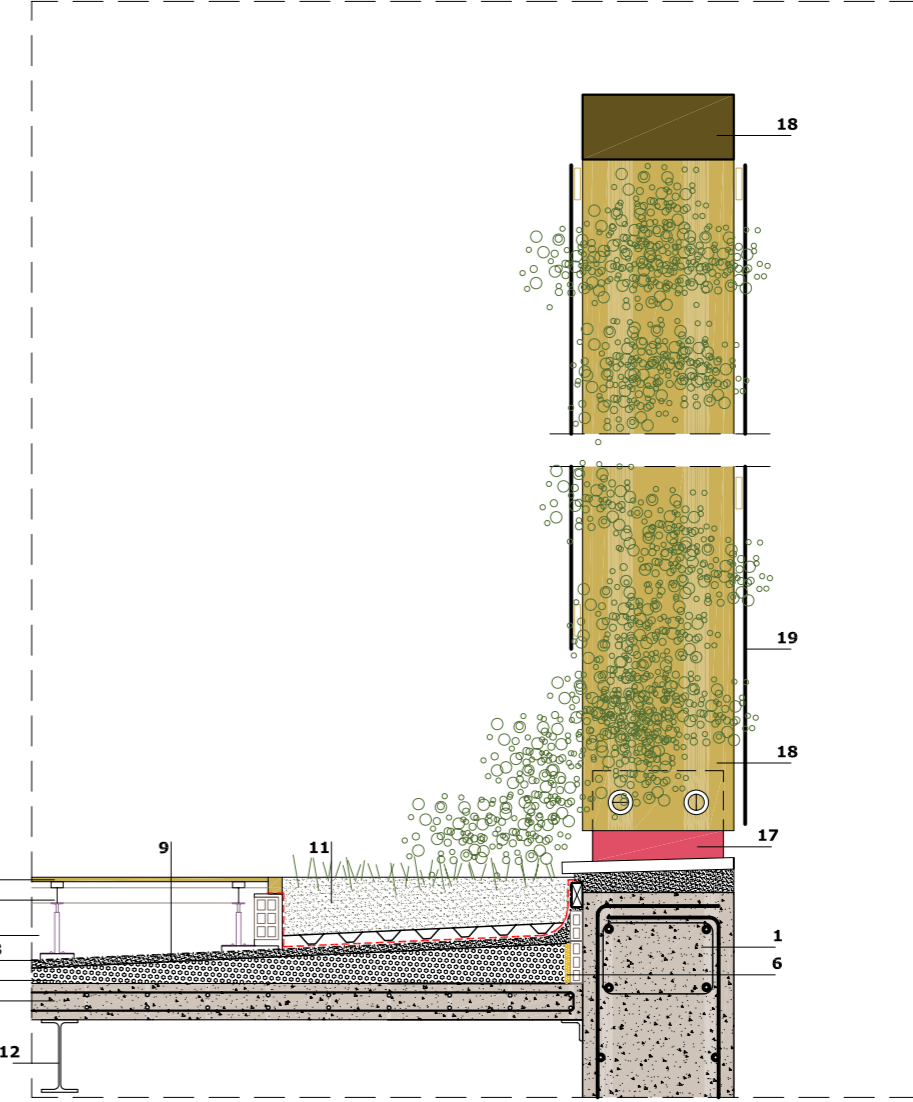

llegenda

- 1 Mur de formigó armat
- 2 Cambra aire lleugerament ventilada
- 3 Placa prefabricada de formigó
- 4 Tarima de fusta tropical 15mm
- 5 Paviment flotant de morter alleugerit 60x20cm recolçat sobre suports regulables
- 6 Alliment tèrmic poliestrè expandit 20mm
- 7 Làmina de betum asfàltic adherida en calent
- 8 Geotextil
- 9 Capa de millora de morter mlxt 10mm
- 10 Formació de pendents amb morter alleugerit amb reserva d'aigua
- 11 Coberta vegetal amb làmina drenant
- 12 Perfil normalitzat d'acer laminat IPE
- 13 Paviment de vidre laminar de seguretat 8+8mm amb cambra de 12mm i vidre interior trempat de 8mm
- 14 Subestructura de suport paviment de vidre amb perfilera d'alumini lacat
- 15 Segellat amb silicona per exteriors
- 16 Perfil normalitzat d'acer laminat tubular
- 17 Pletina d'acer encastada a mur de formigó
- 18 Pilar/biga de fusta laminada tractada a l'autocel·lulosa
- 19 Relixa perforada d'acer galvanitzat forats Ø50mm
- 20 Cargoleria normalitzada d'acer galvanitzat amb passadò i doble femella


SECCIÓ

PLANTA


SECCIÓ

e 1\25 0 0.5 (m)

DETALL A

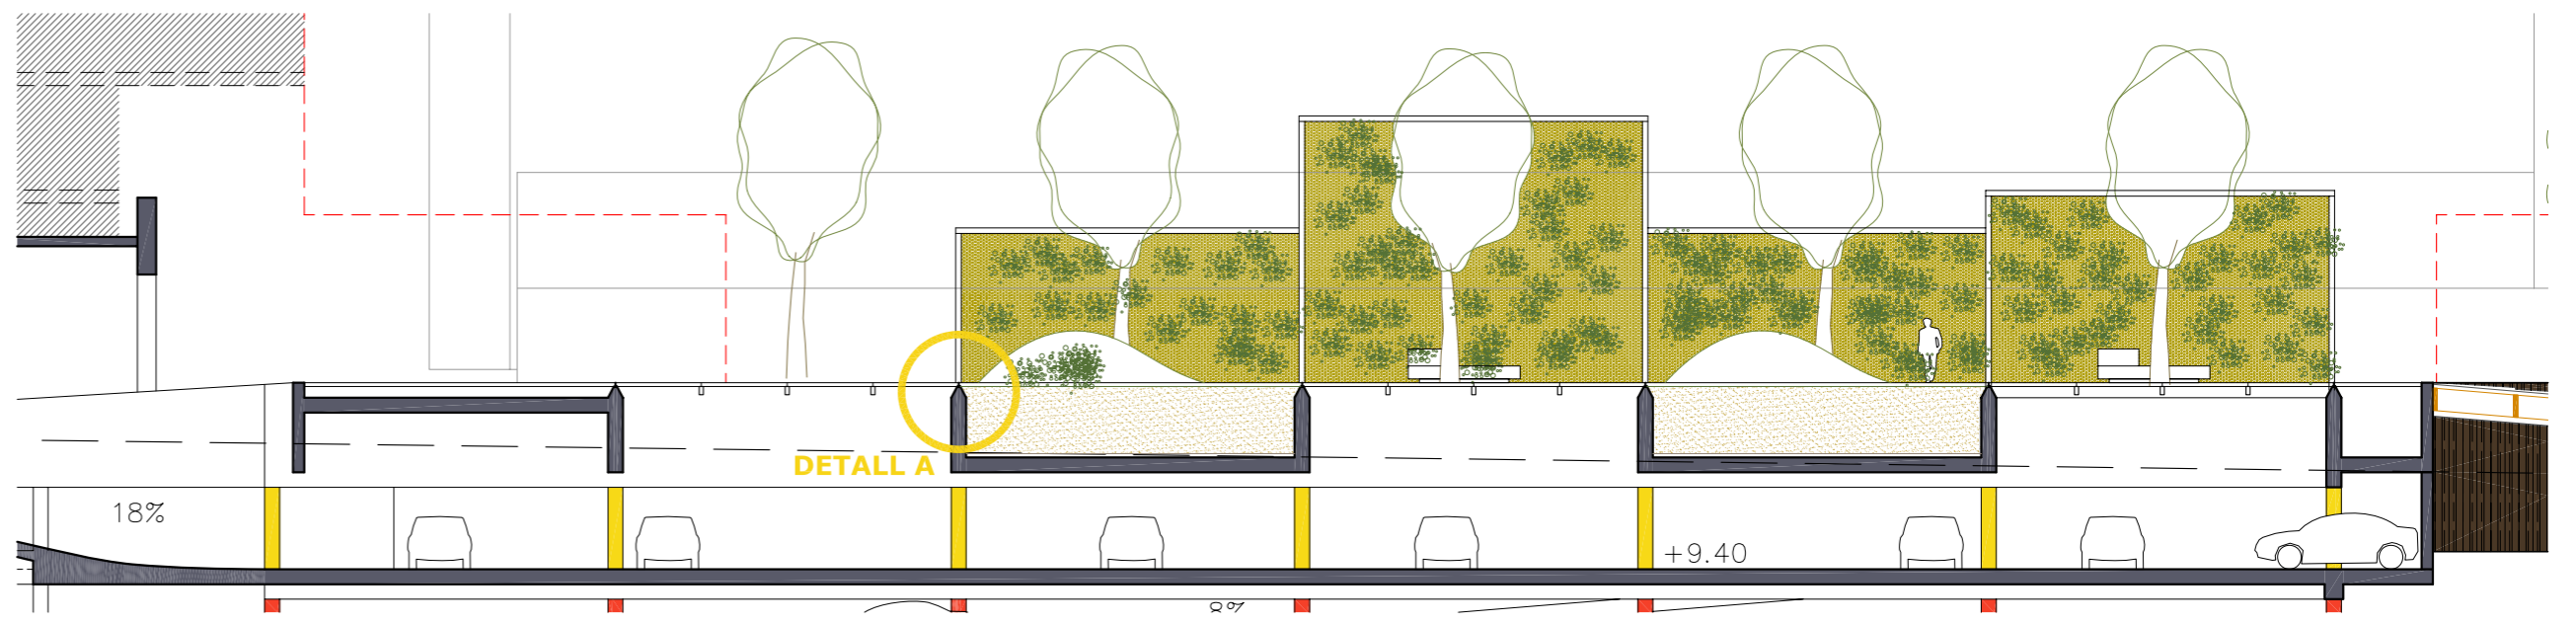

DETALL B

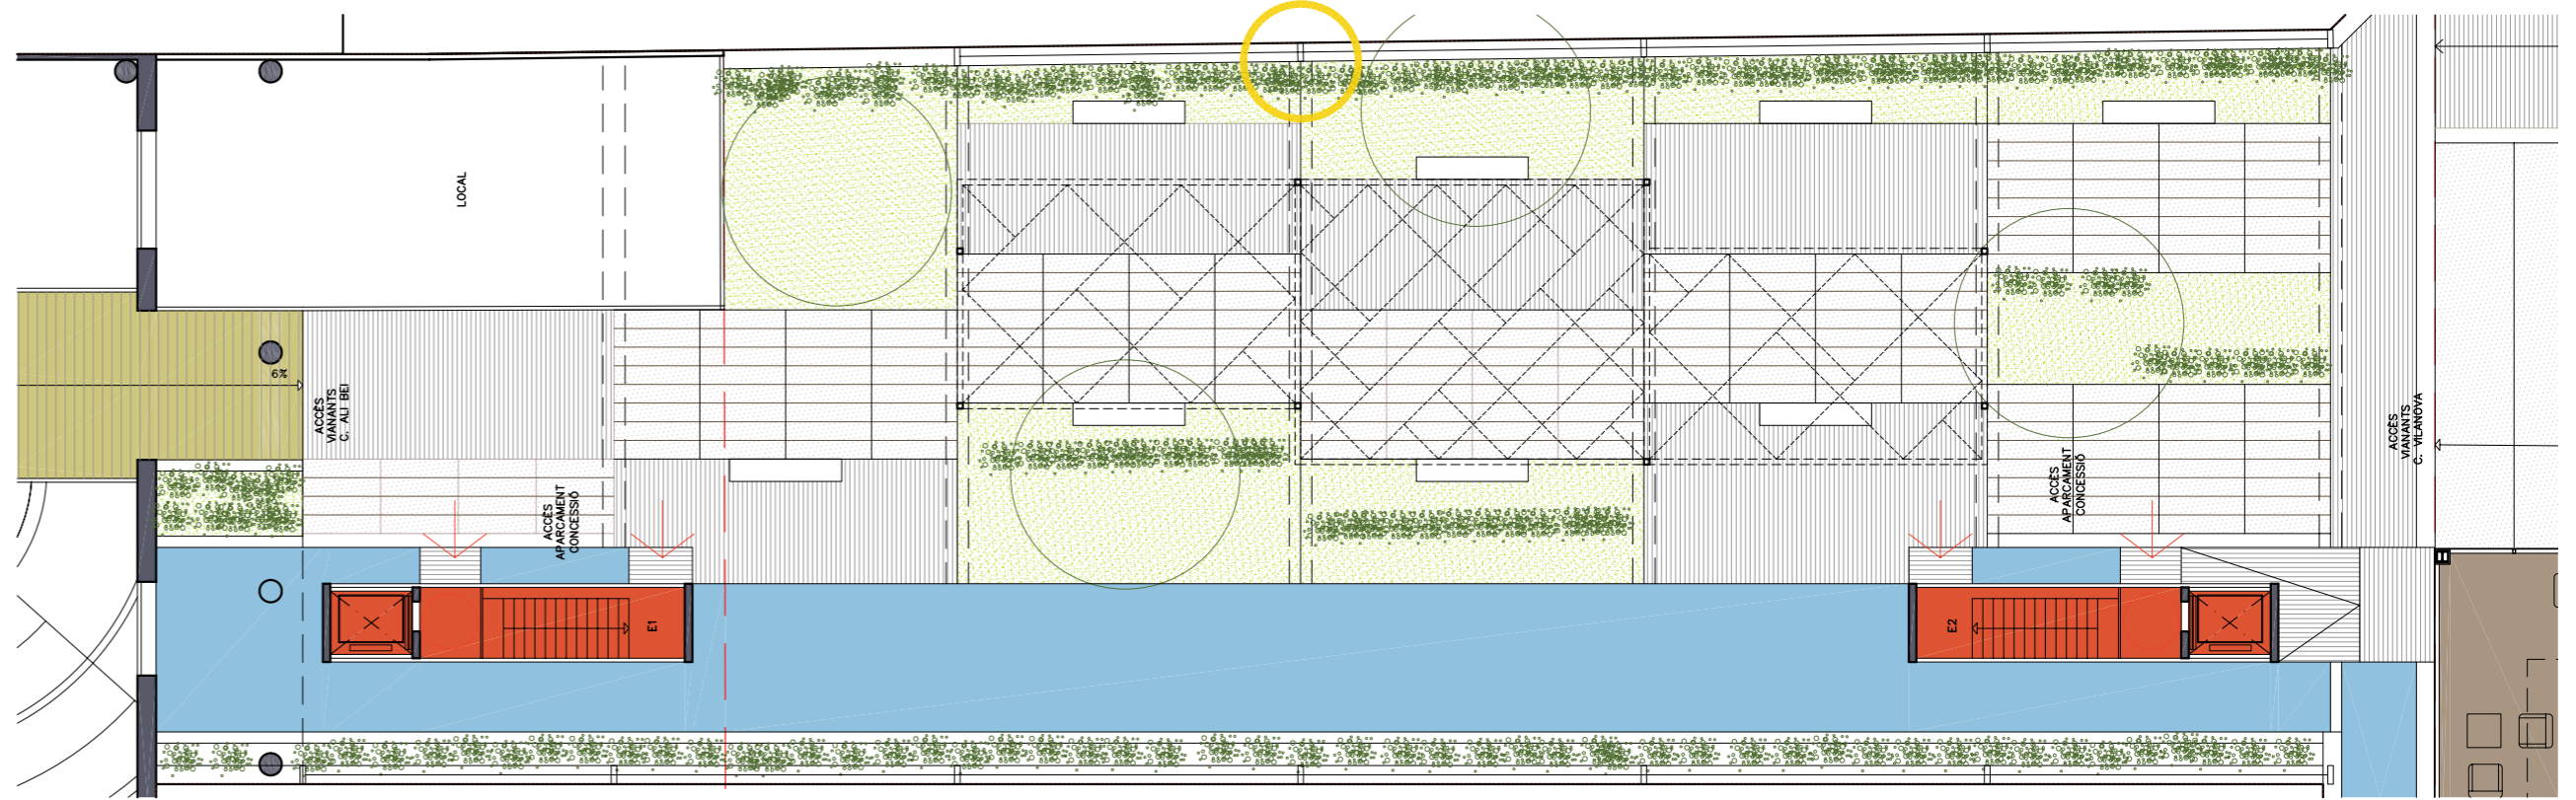

PLANTA ESPAI INTERIOR ILLA e 1\200 0 4 (m)