

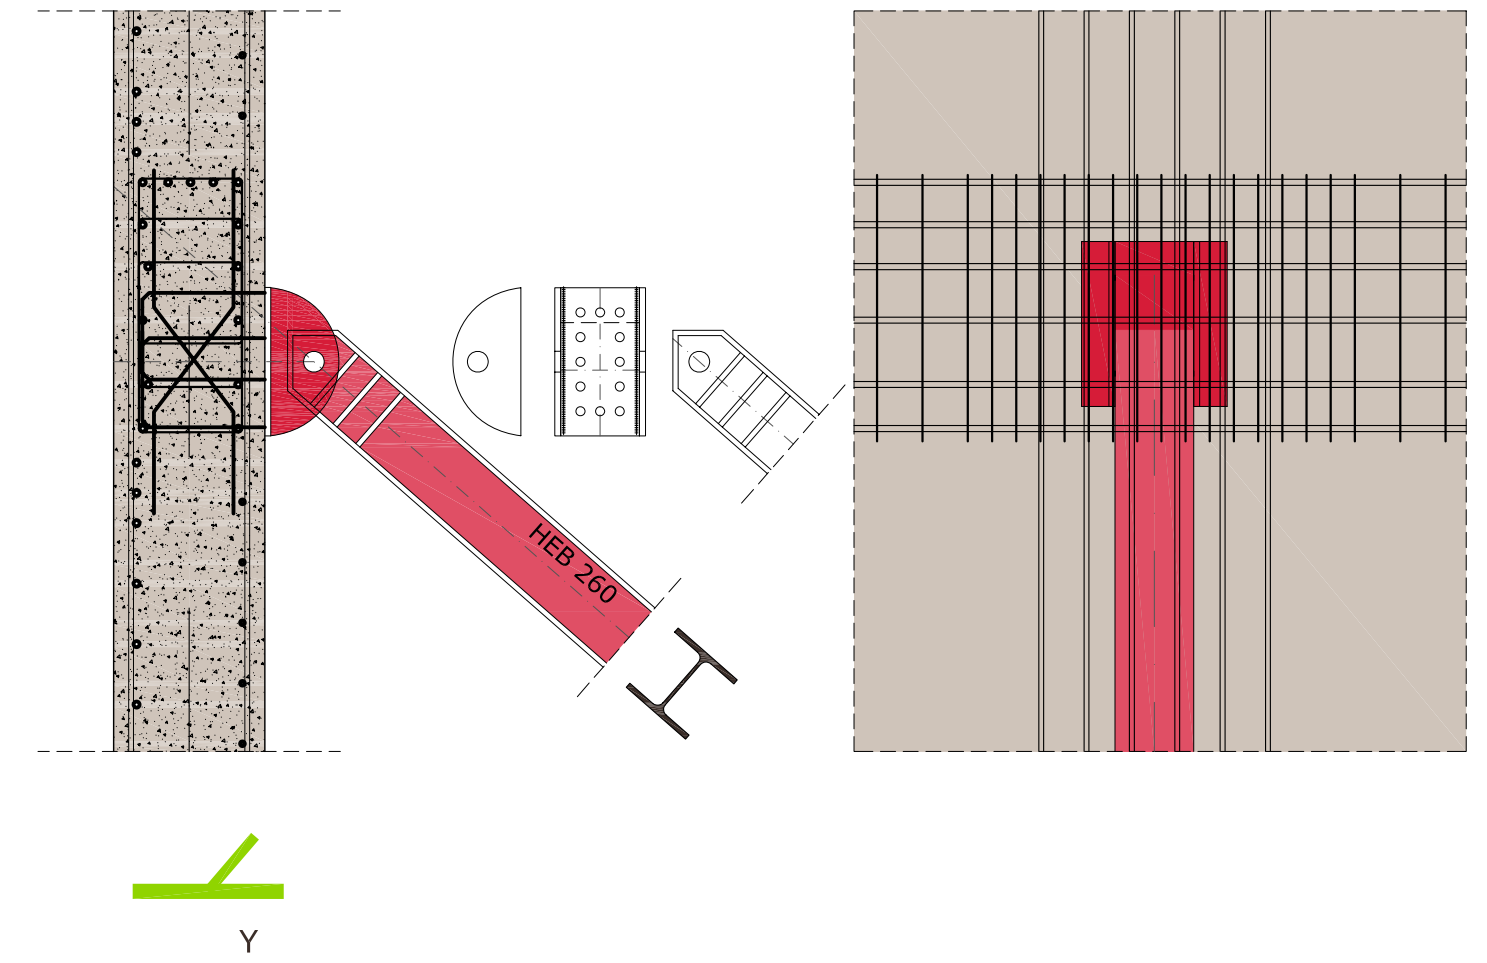
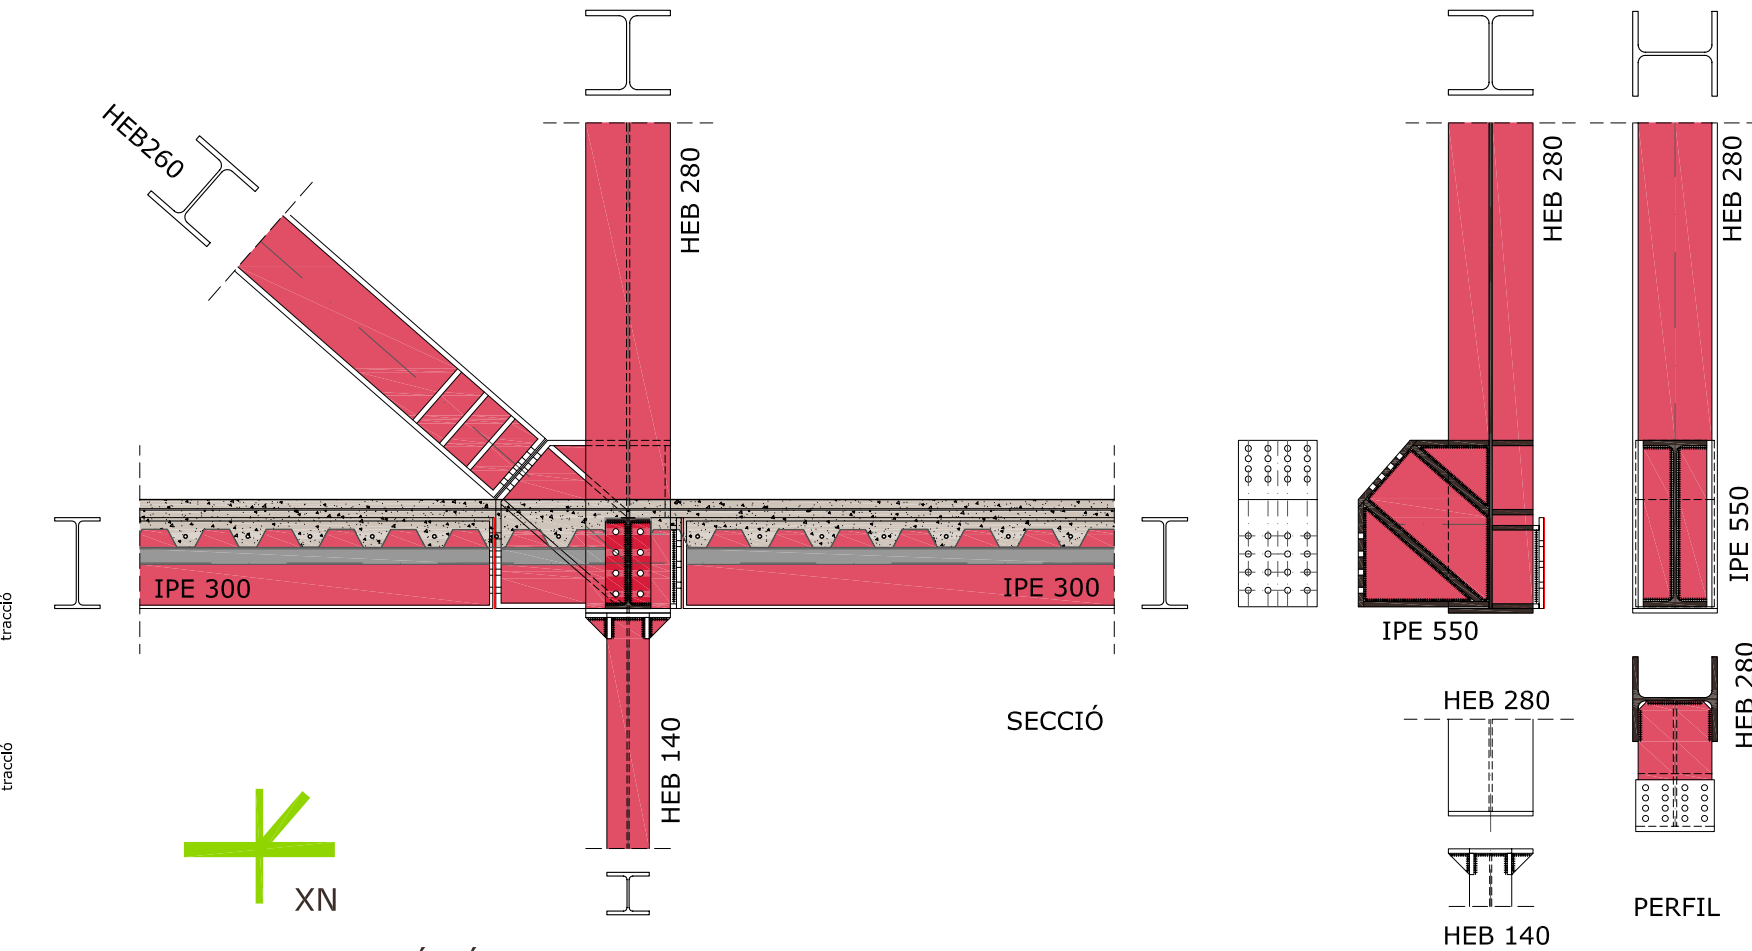
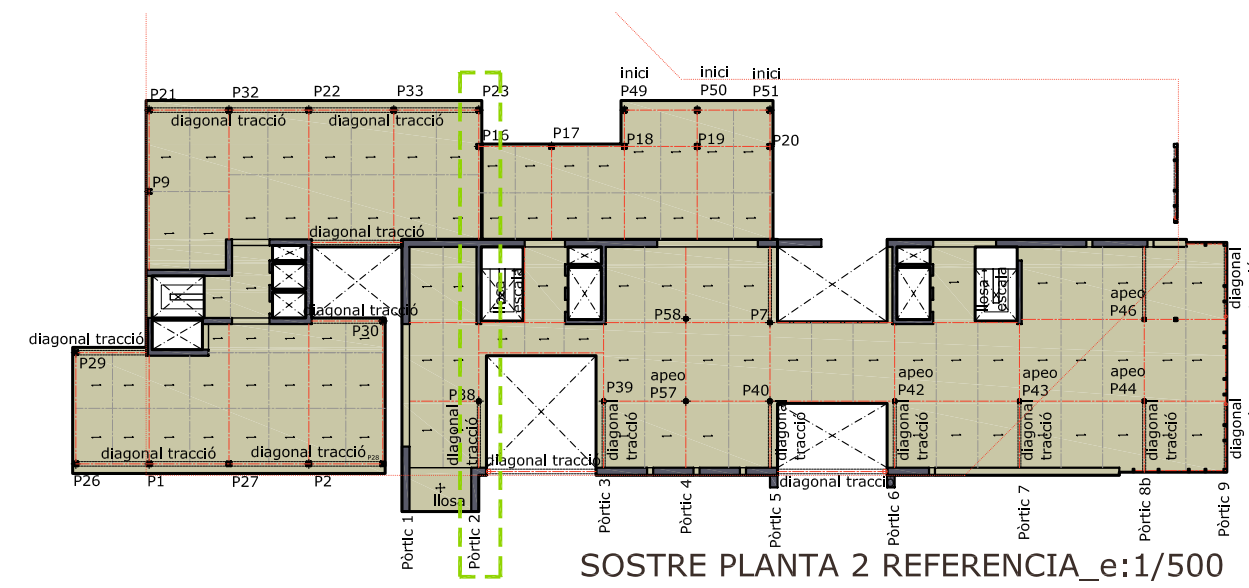


DETALL 1_INTERSECCIÓ RÍGIDA DE BIGUES EN VÀNOL_e:1/25

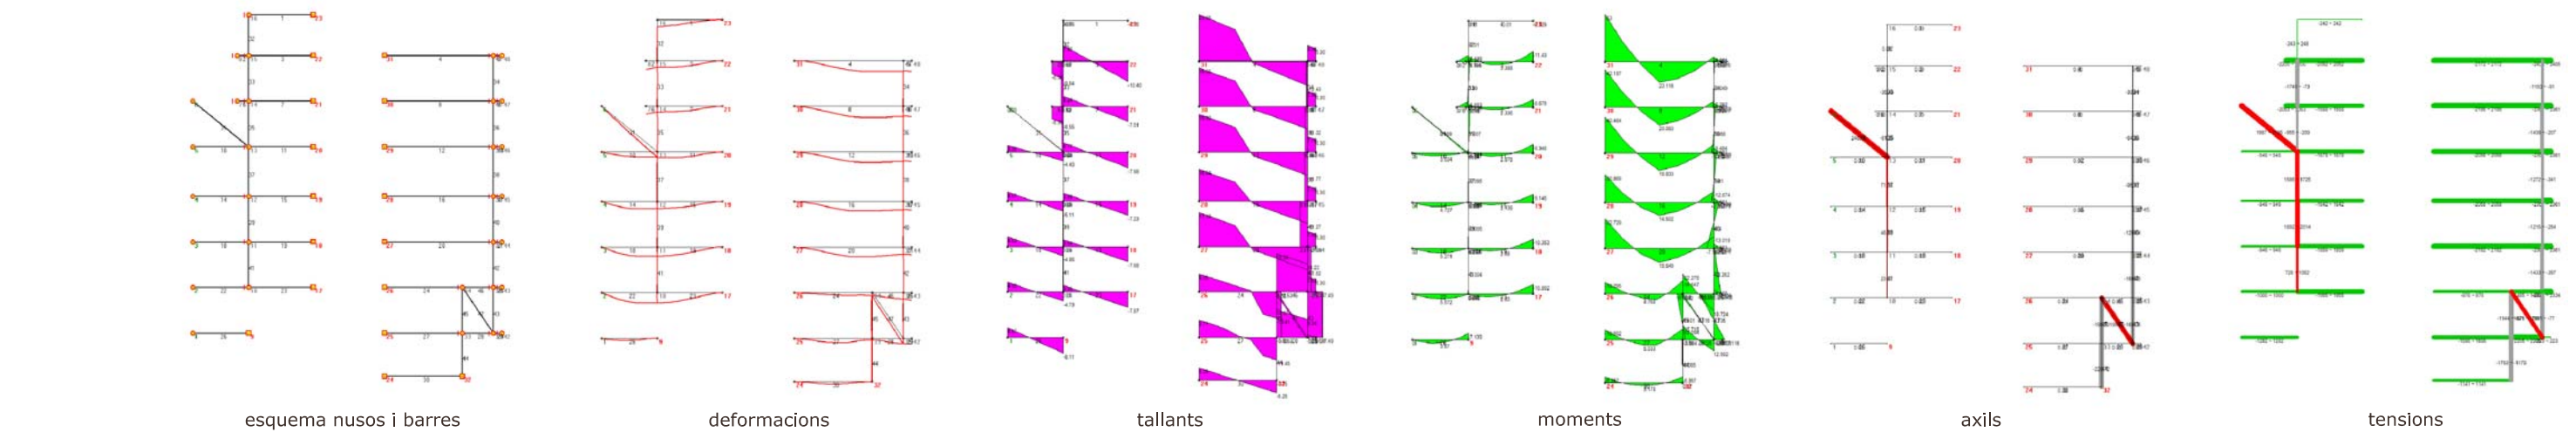

DETALL 2_UNIÓ ARTICULADA (Y) AMB PASSADOR_e:1/25

PORTIC 2

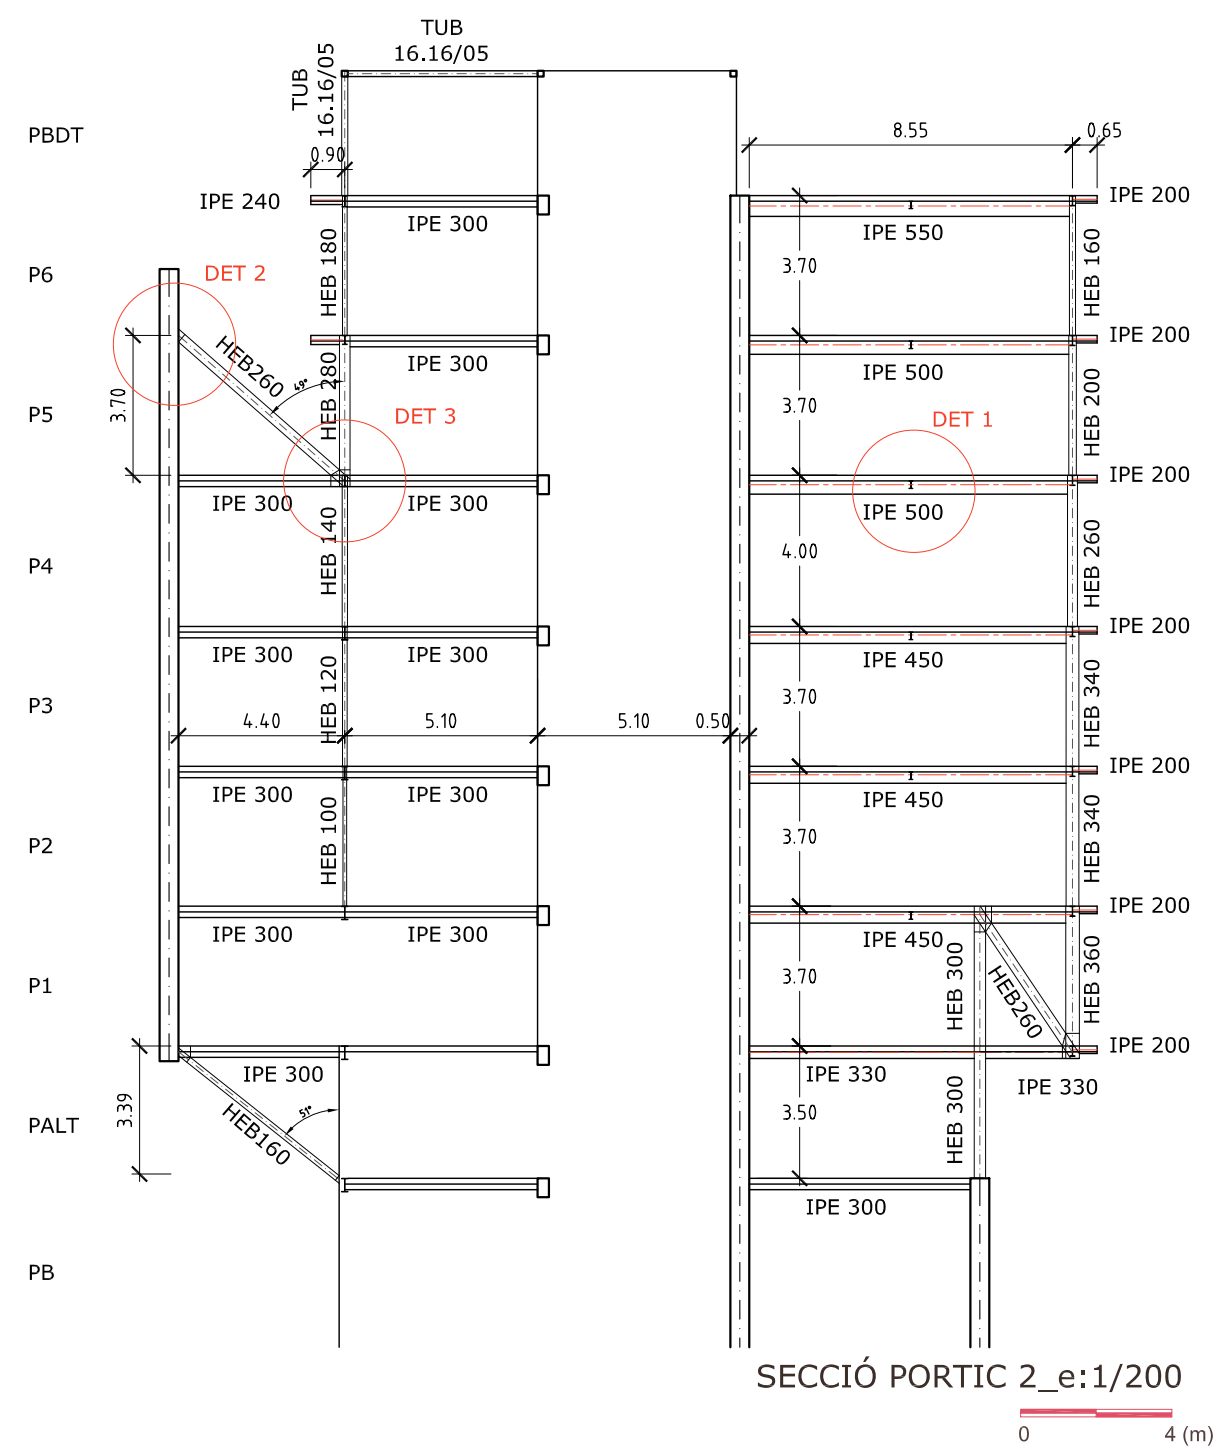

DETALL 3_INTERSECCIÓ RÍGIDA (XN)_e:1/25