




PORTIC 3

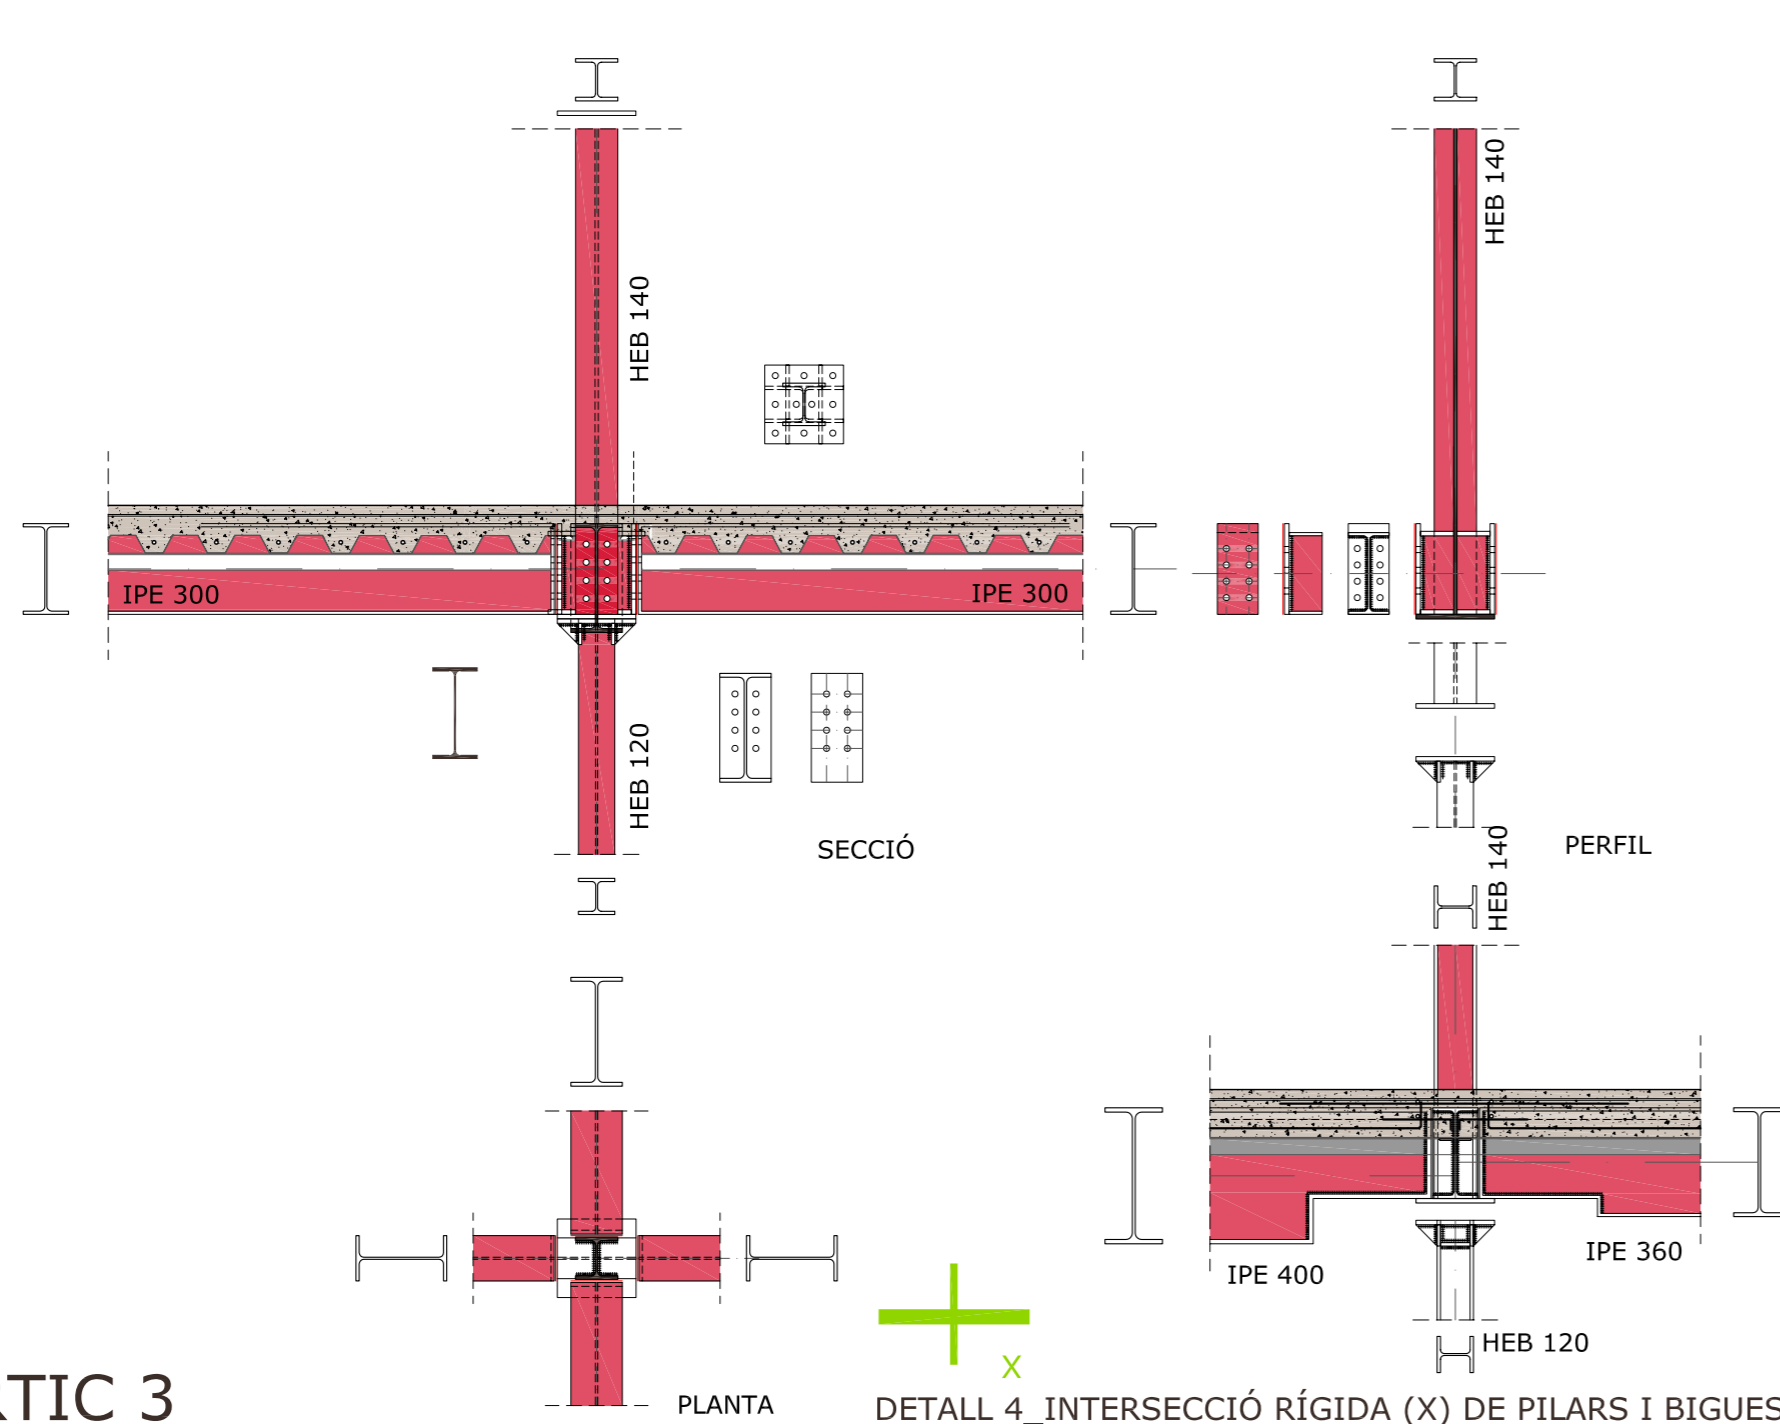


DETALL 4_INTERSECCIÓ RÍGIDA (X) DE PILARS I BIGUES_e:1/25

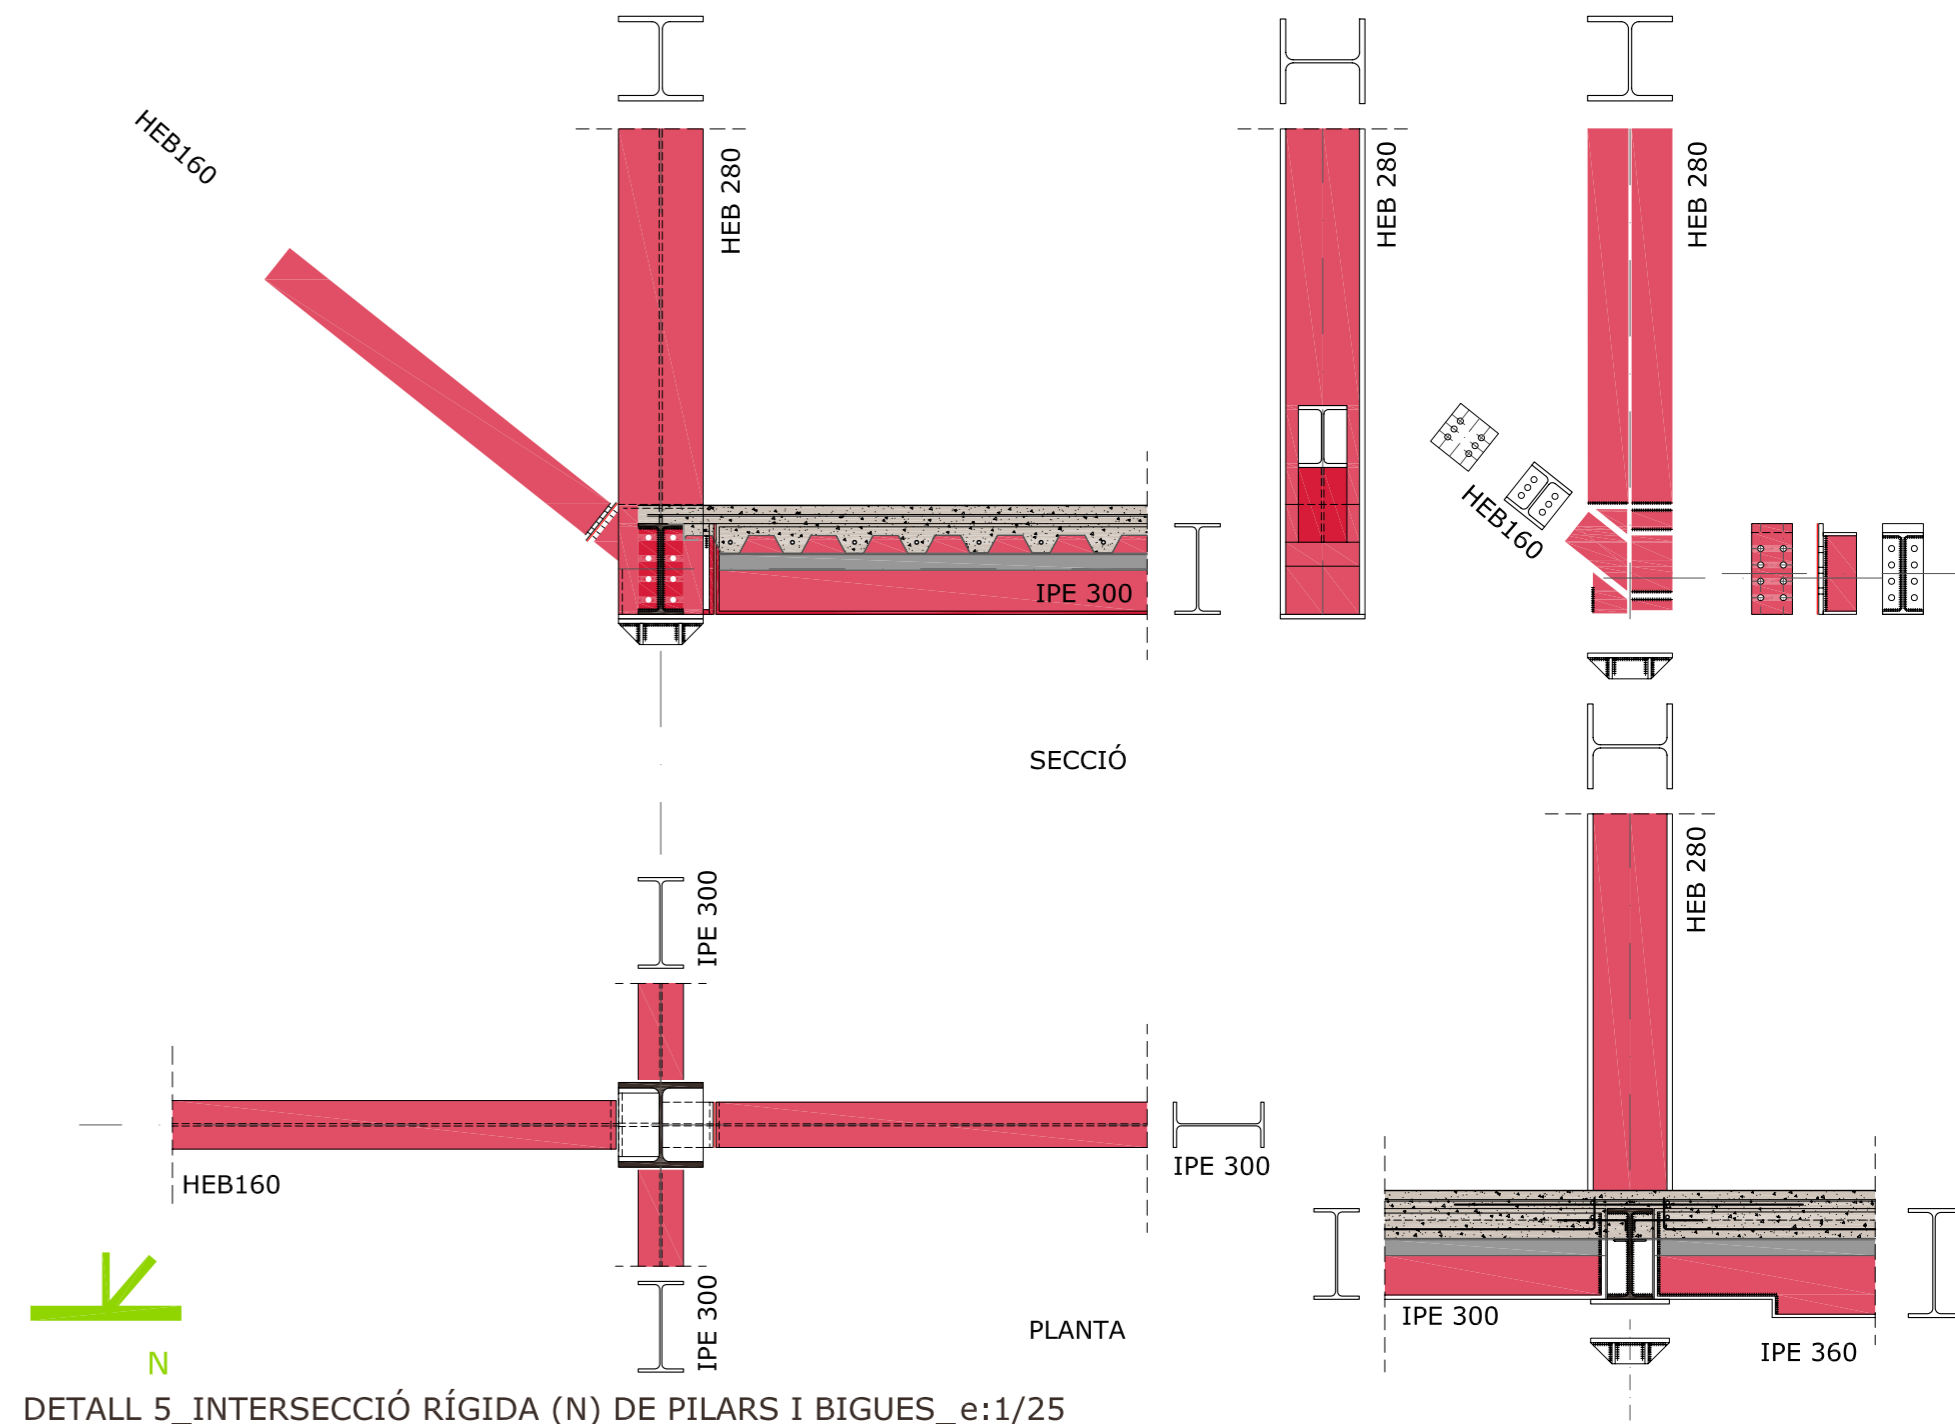


DETALL 5_INTERSECCIÓ RÍGIDA (N) DE PILARS I BIGUES_e:1/25

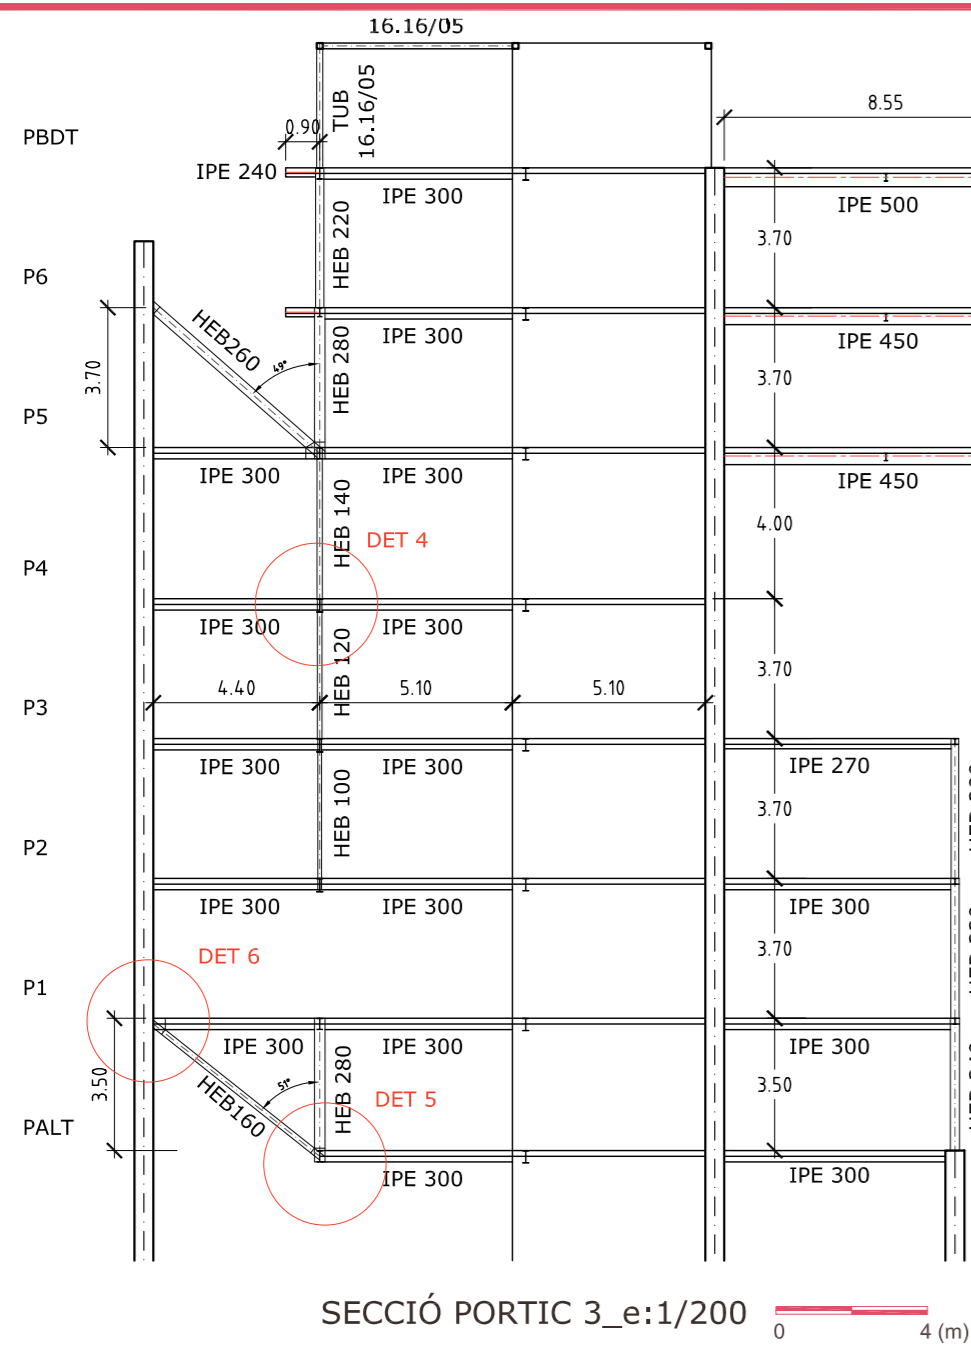

SECCIÓ PORTIC 3_e:1/200

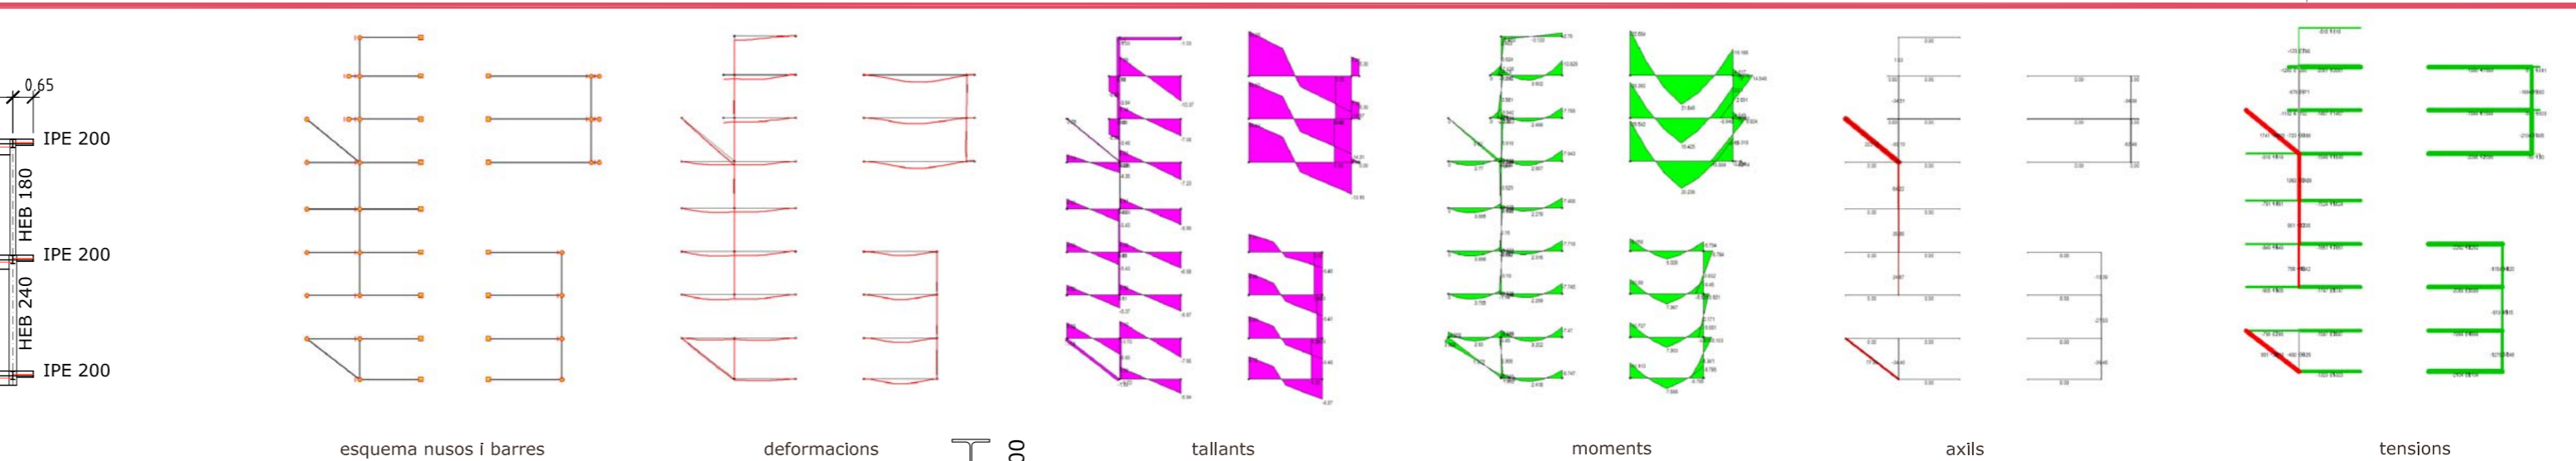

SOSTRE PLANTA 4 REFERENCIA_e:1/500

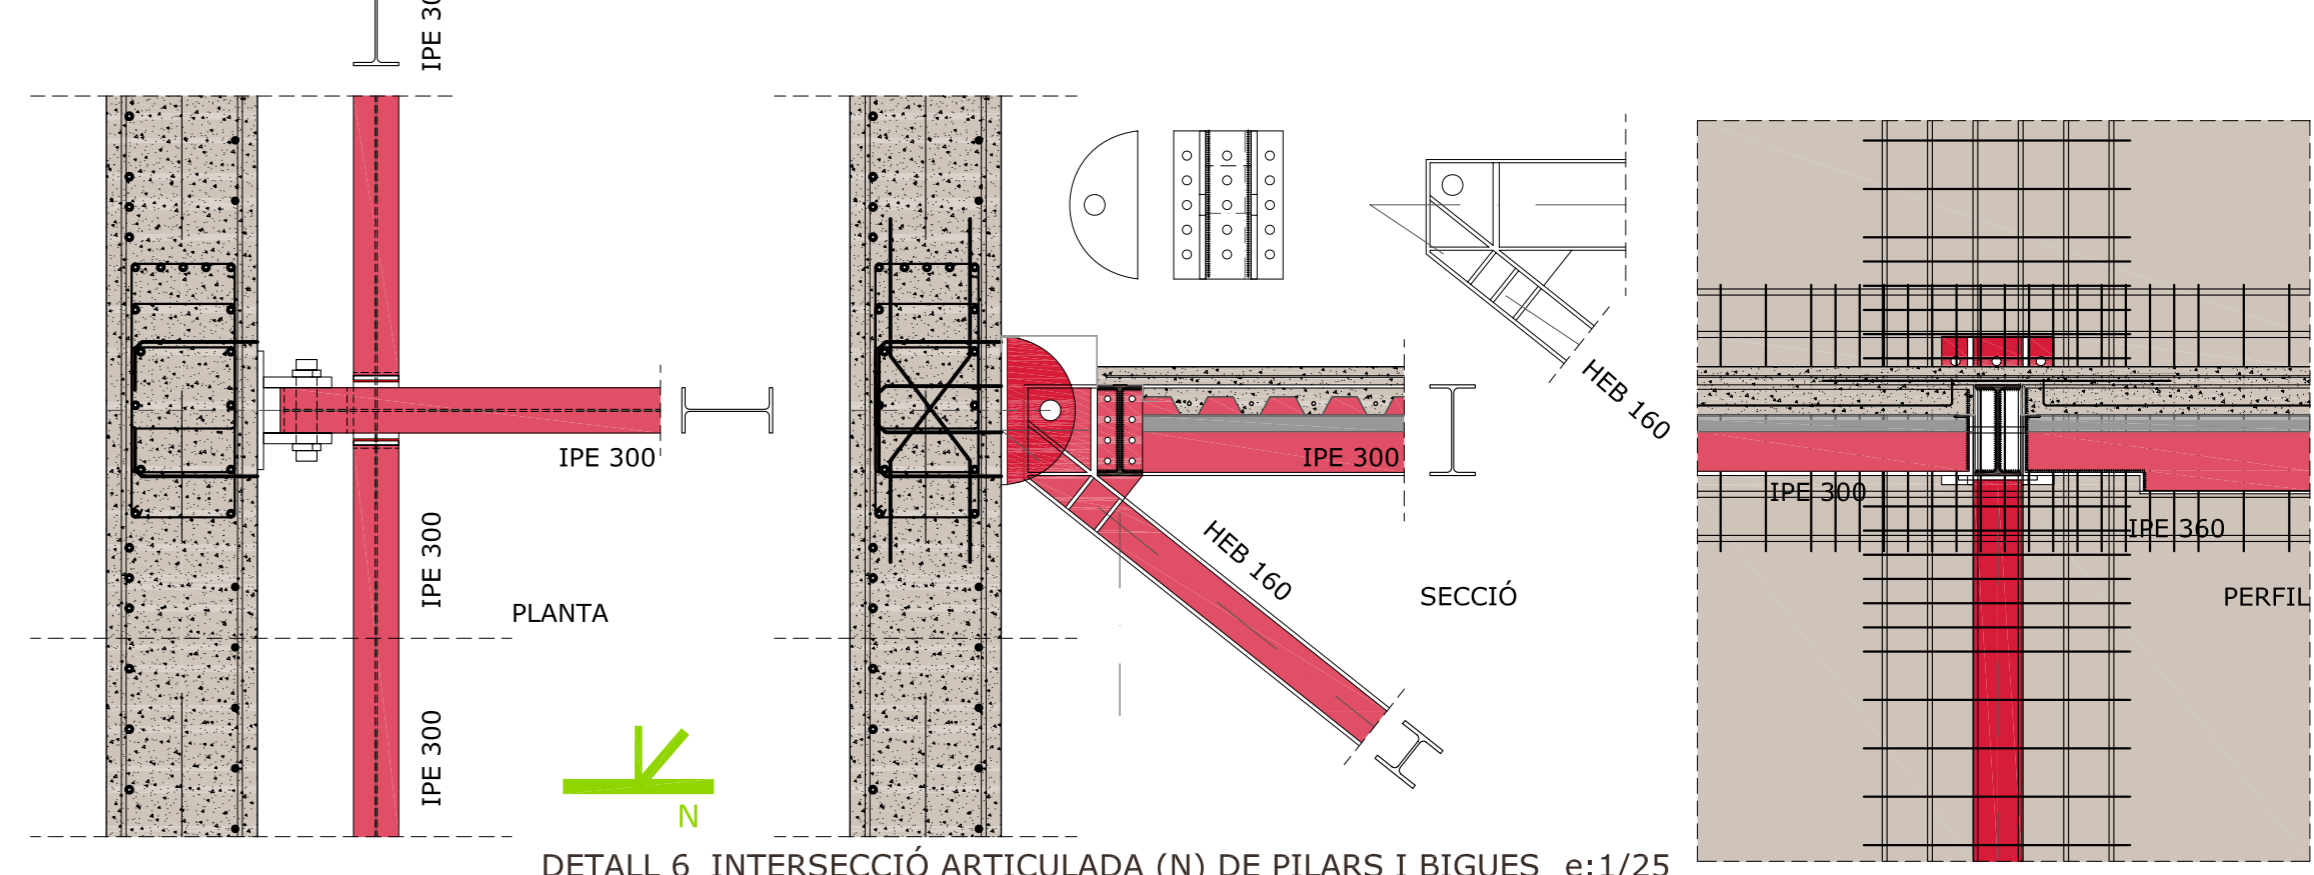

DETALL 6_INTERSECCIÓ ARTICULADA (N) DE PILARS I BIGUES_e:1/25