



ALÇAT EST



ALÇAT OEST

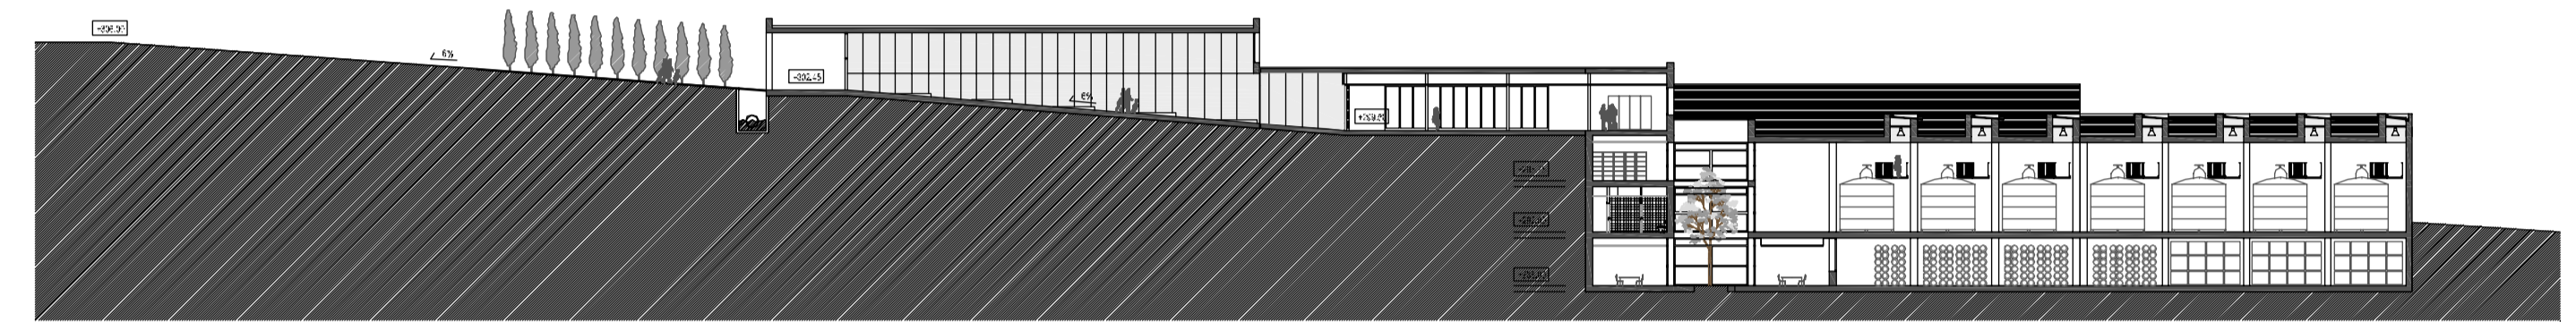


SECCIÓ LONGITUDINAL PER LA RAMPA D'ACCÉS

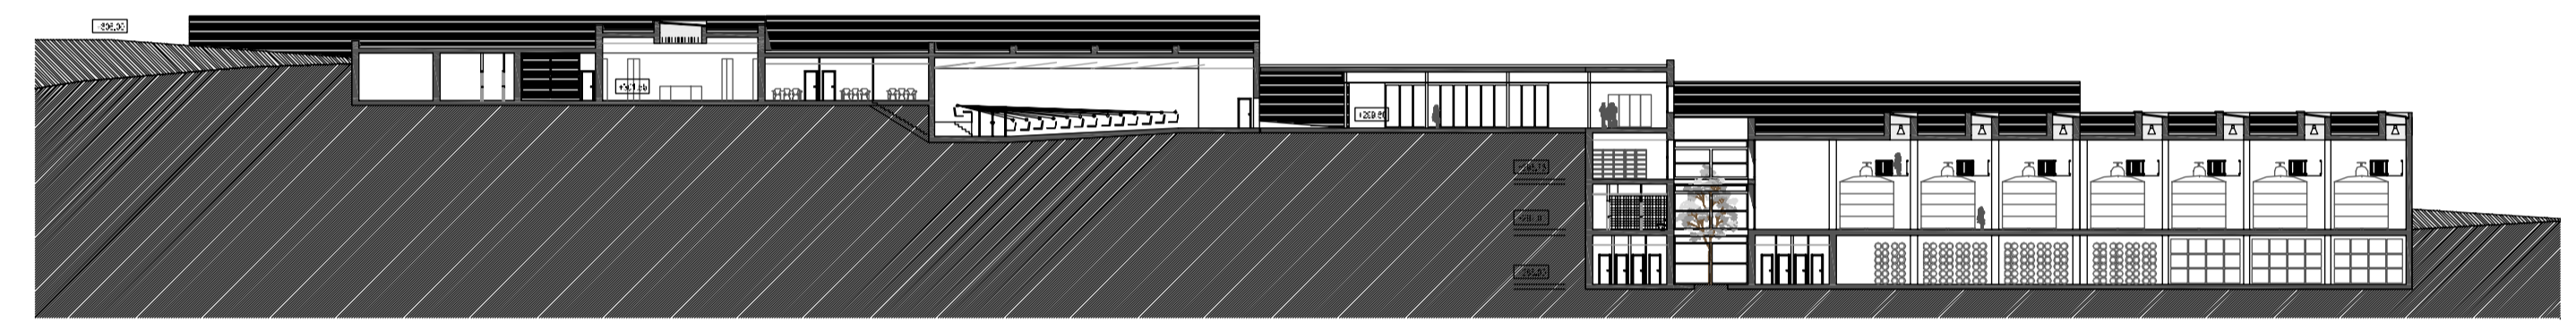


SECCIÓ LONGITUDINAL PRINCIPAL


PLANTES

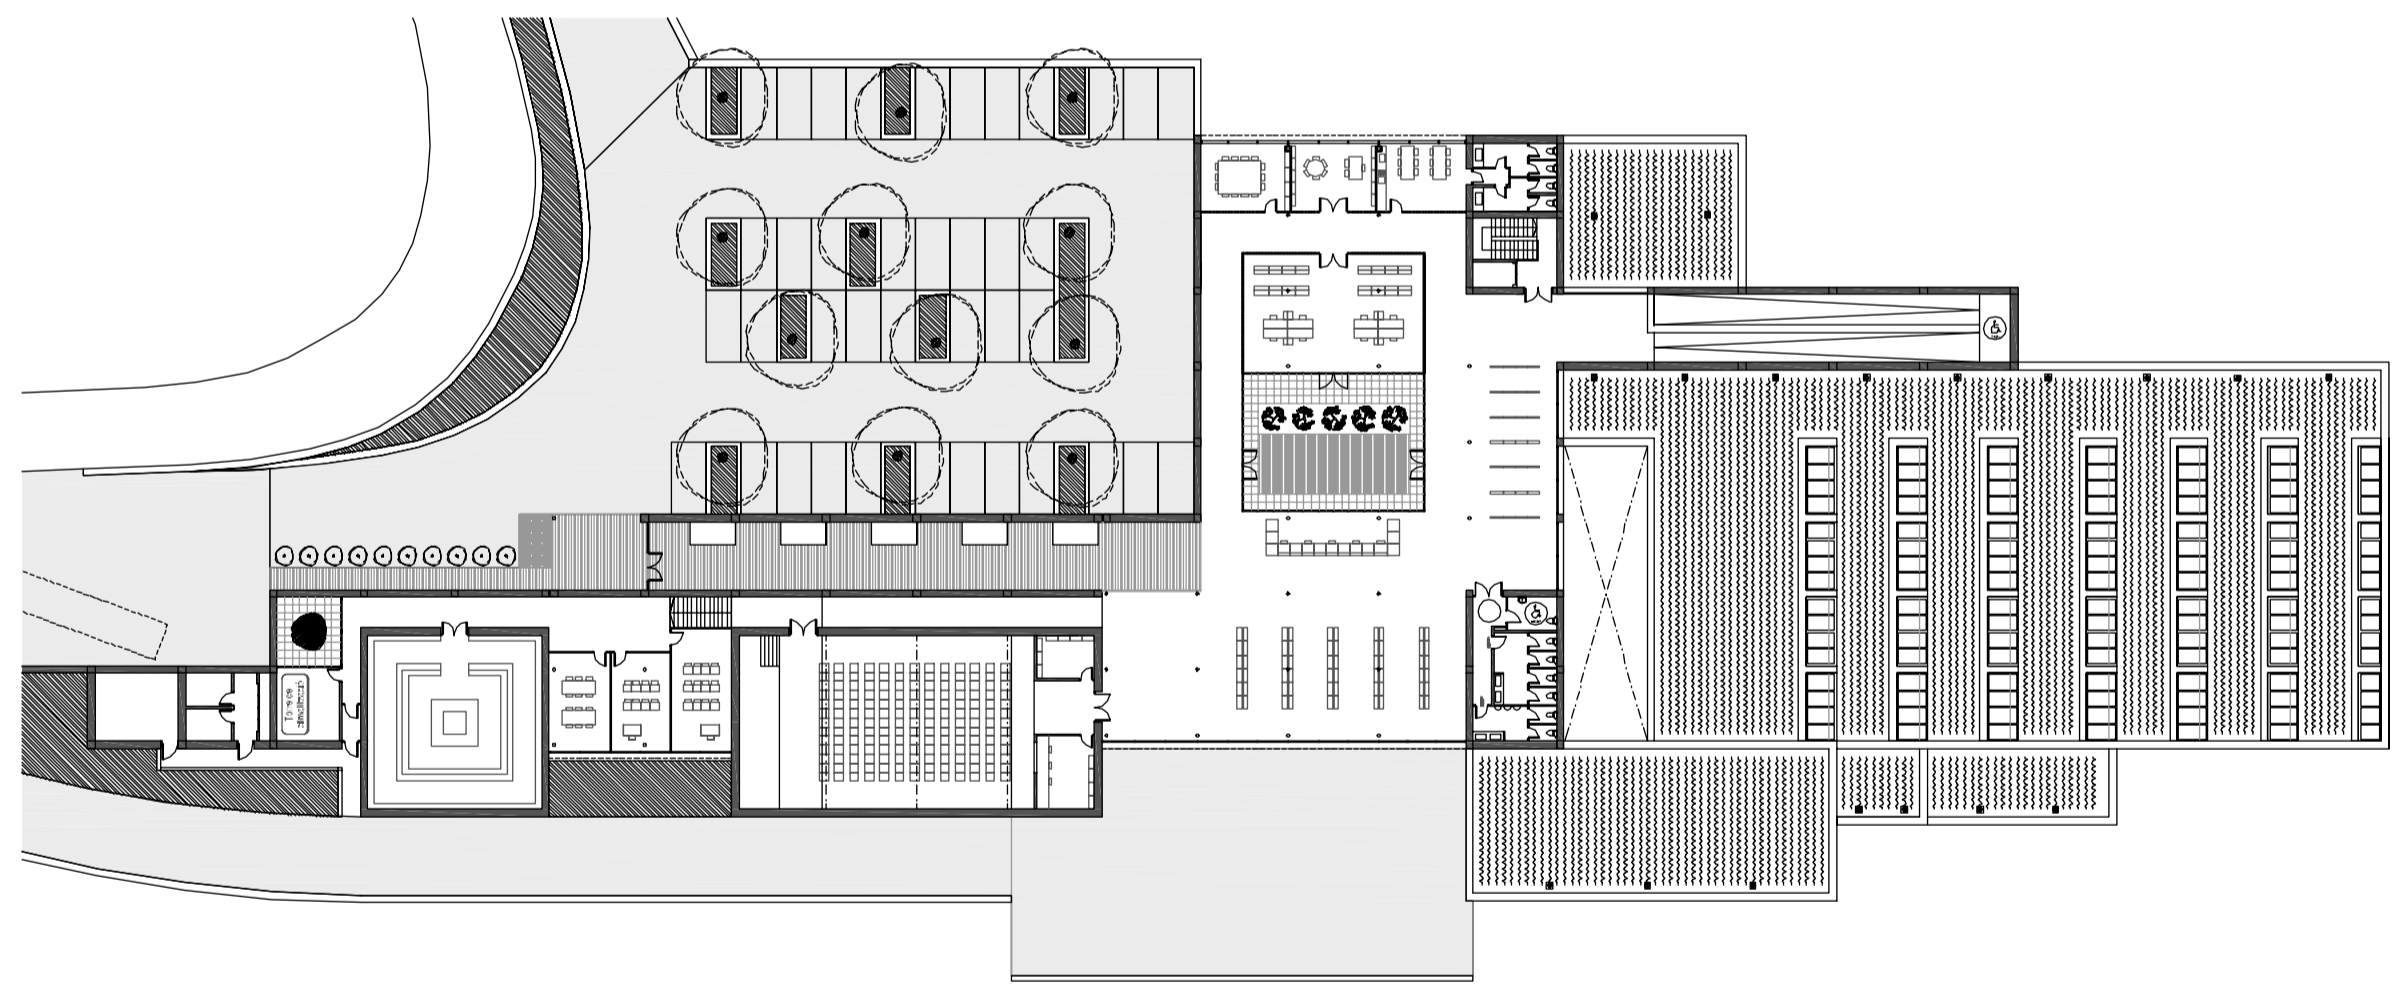


NIVELL 1 (COTA +299.50 m)

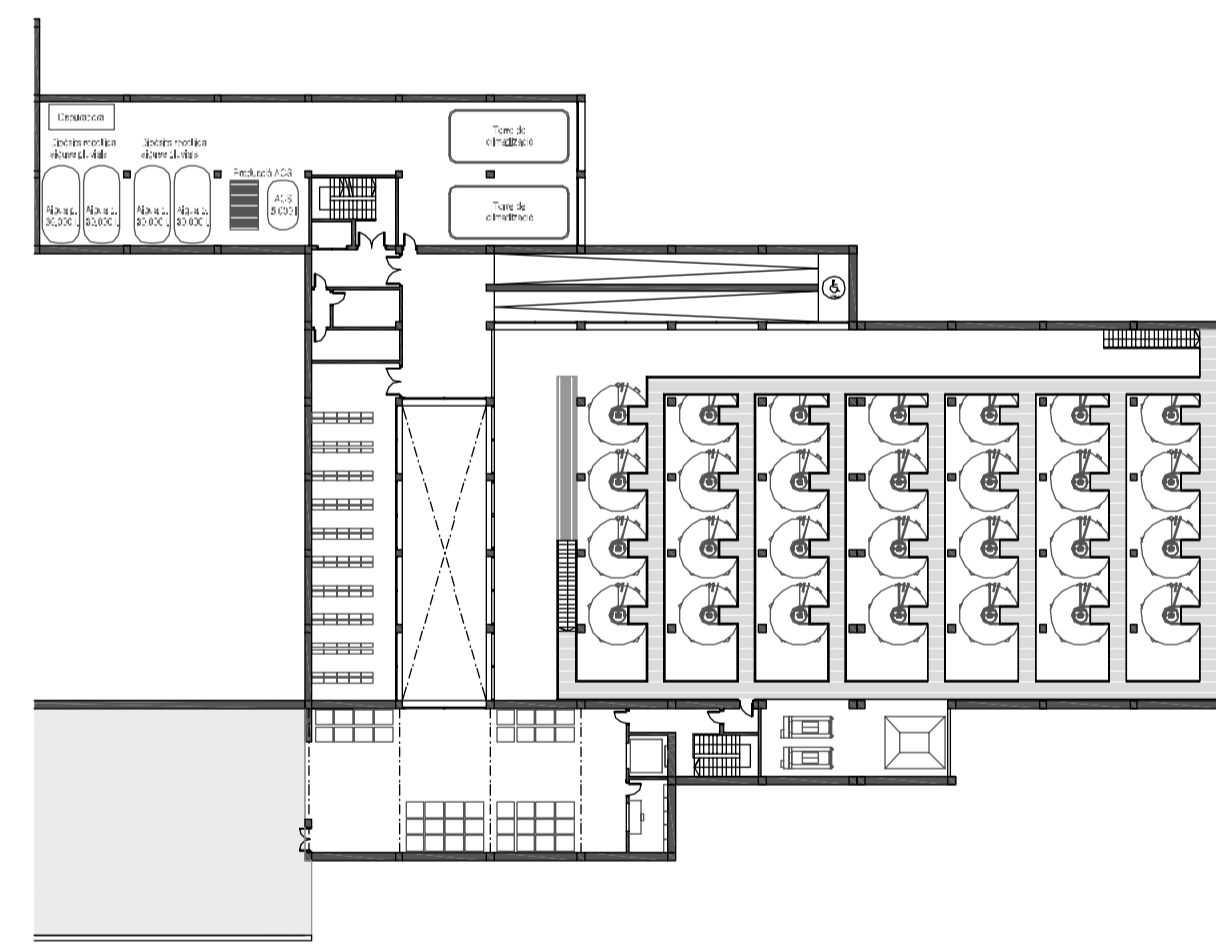

NIVELL 2 (COTA +295.75 m)

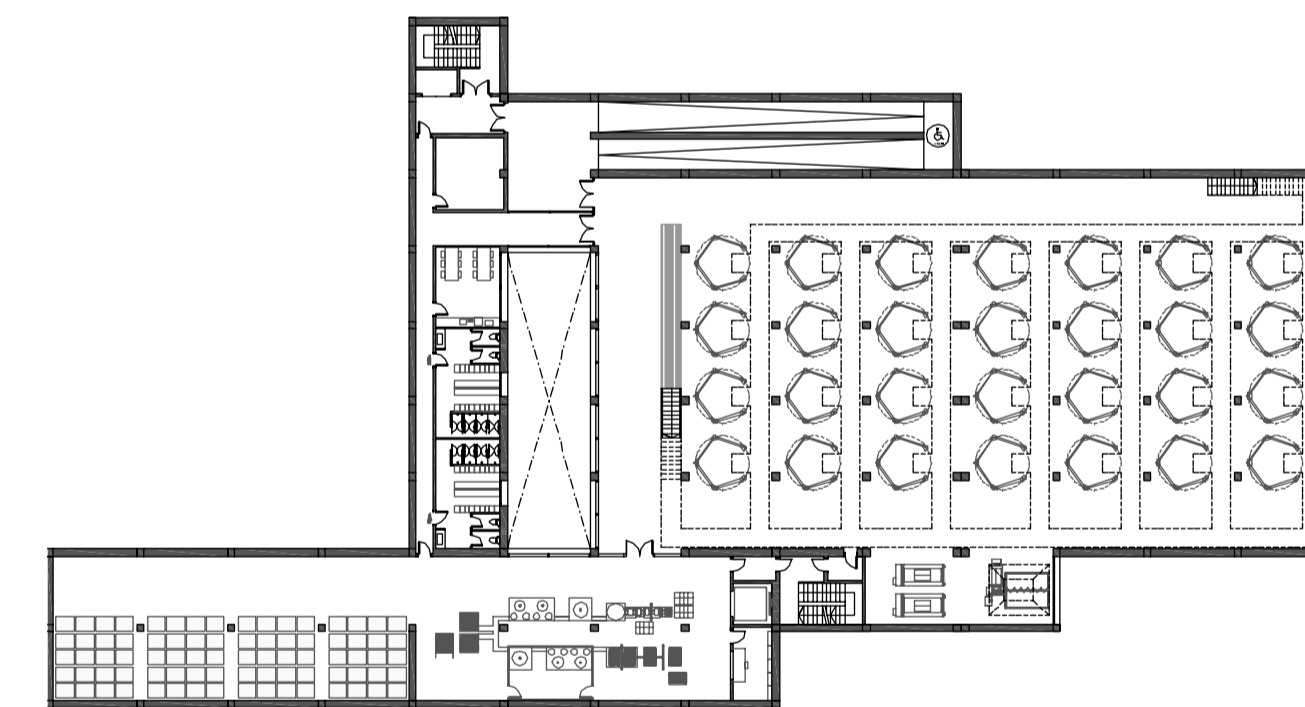

NIVELL 3 (COTA +292.00 m)

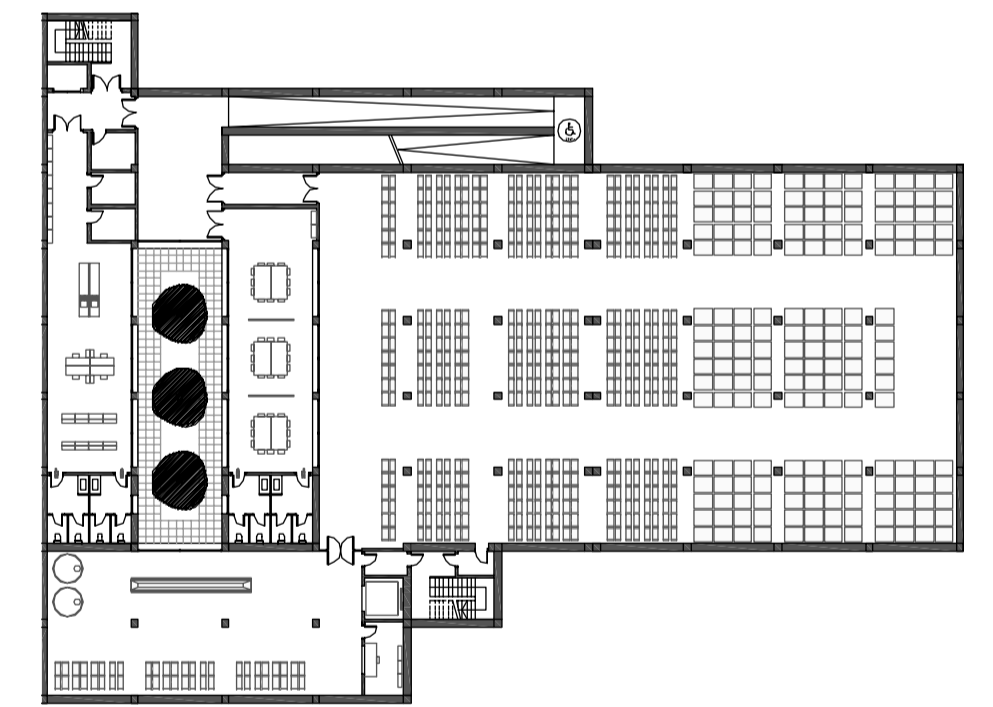

NIVELL 4 (COTA +288.00 m)

