



S1

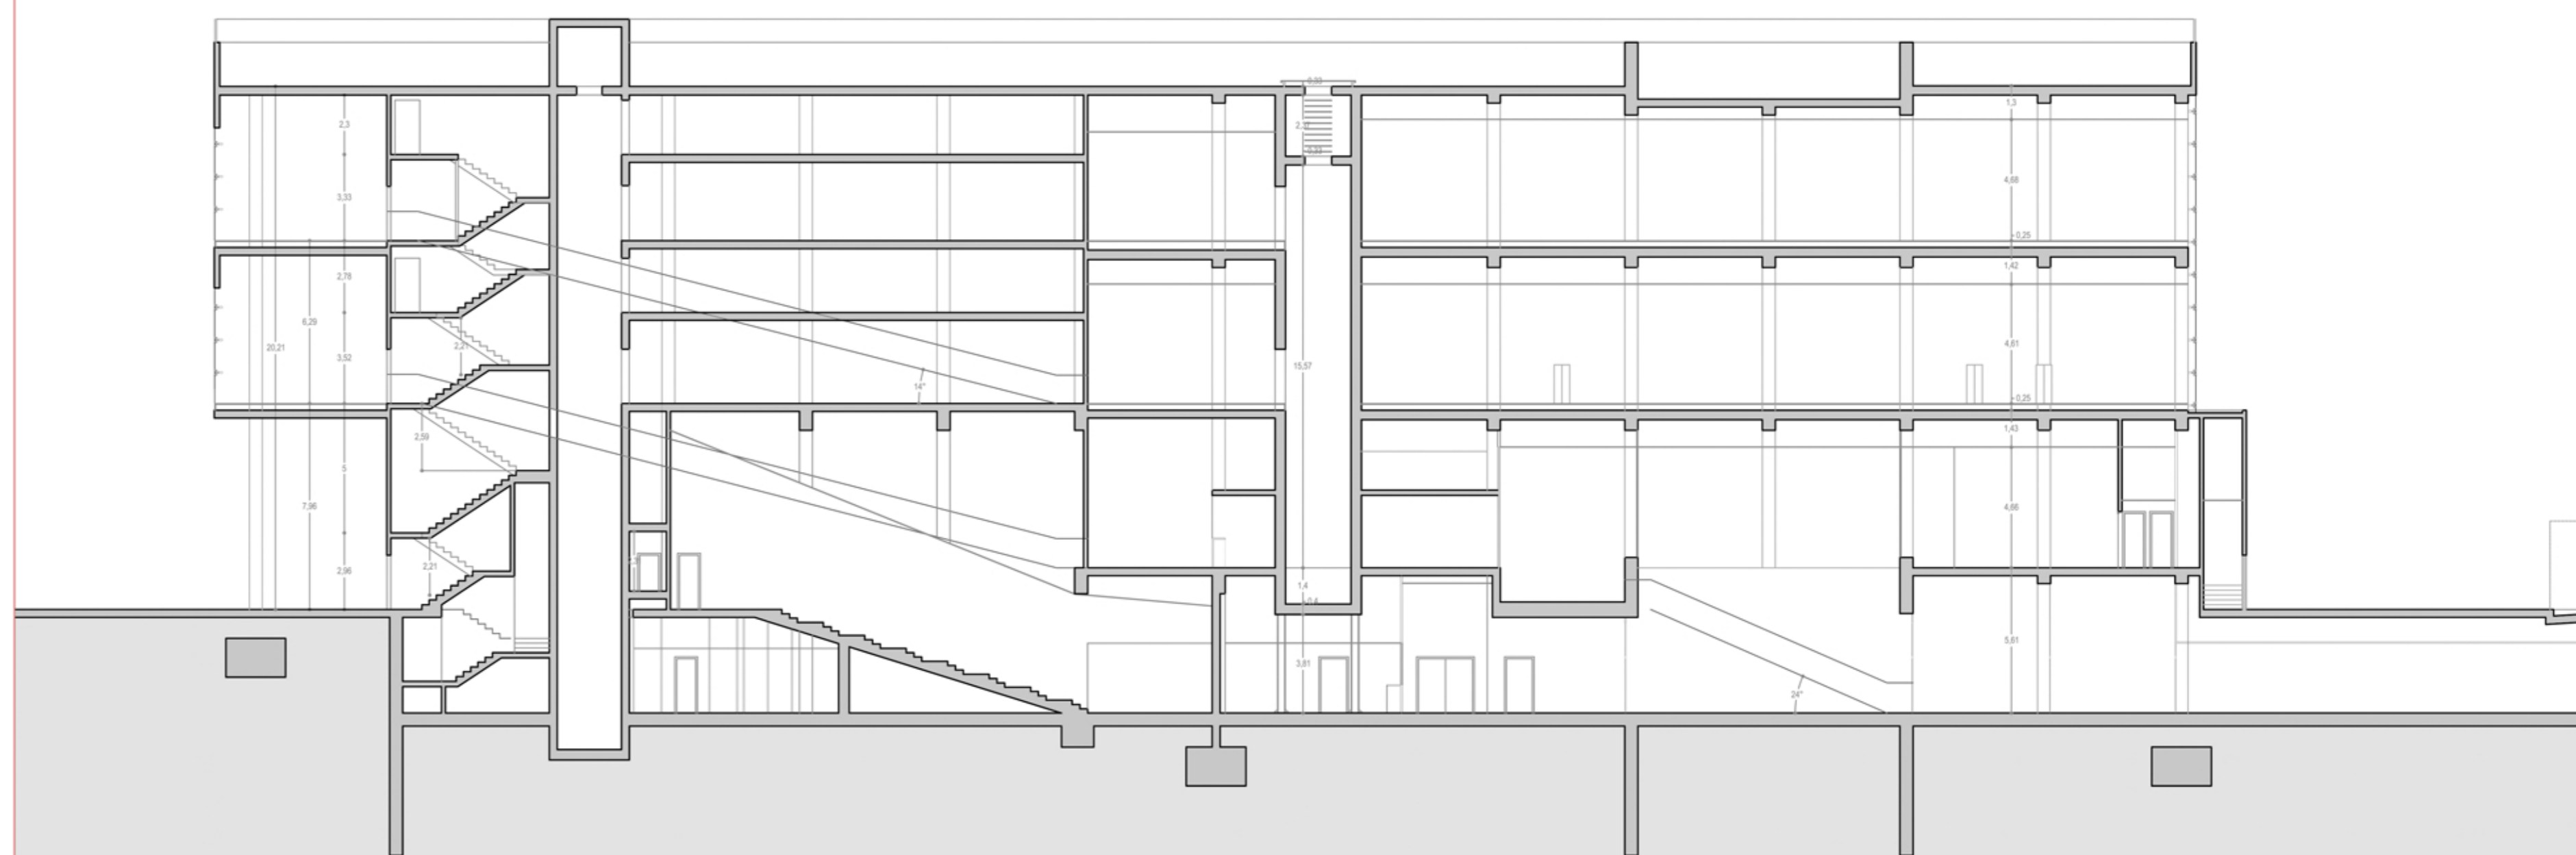

S2

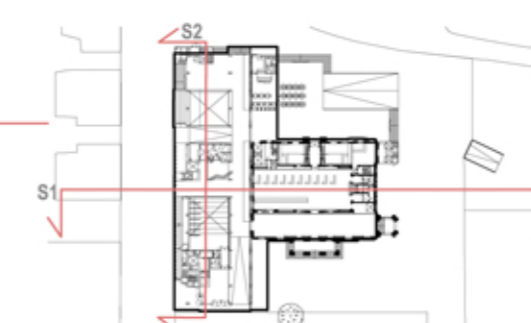

SECCIÓ (S1) TRANSVERSAL
PER PATI D'EDIFICI EXISTENT I
(S2) LONGITUDINAL PER
NUCLI D'ESCALES: E 1:200