



S3

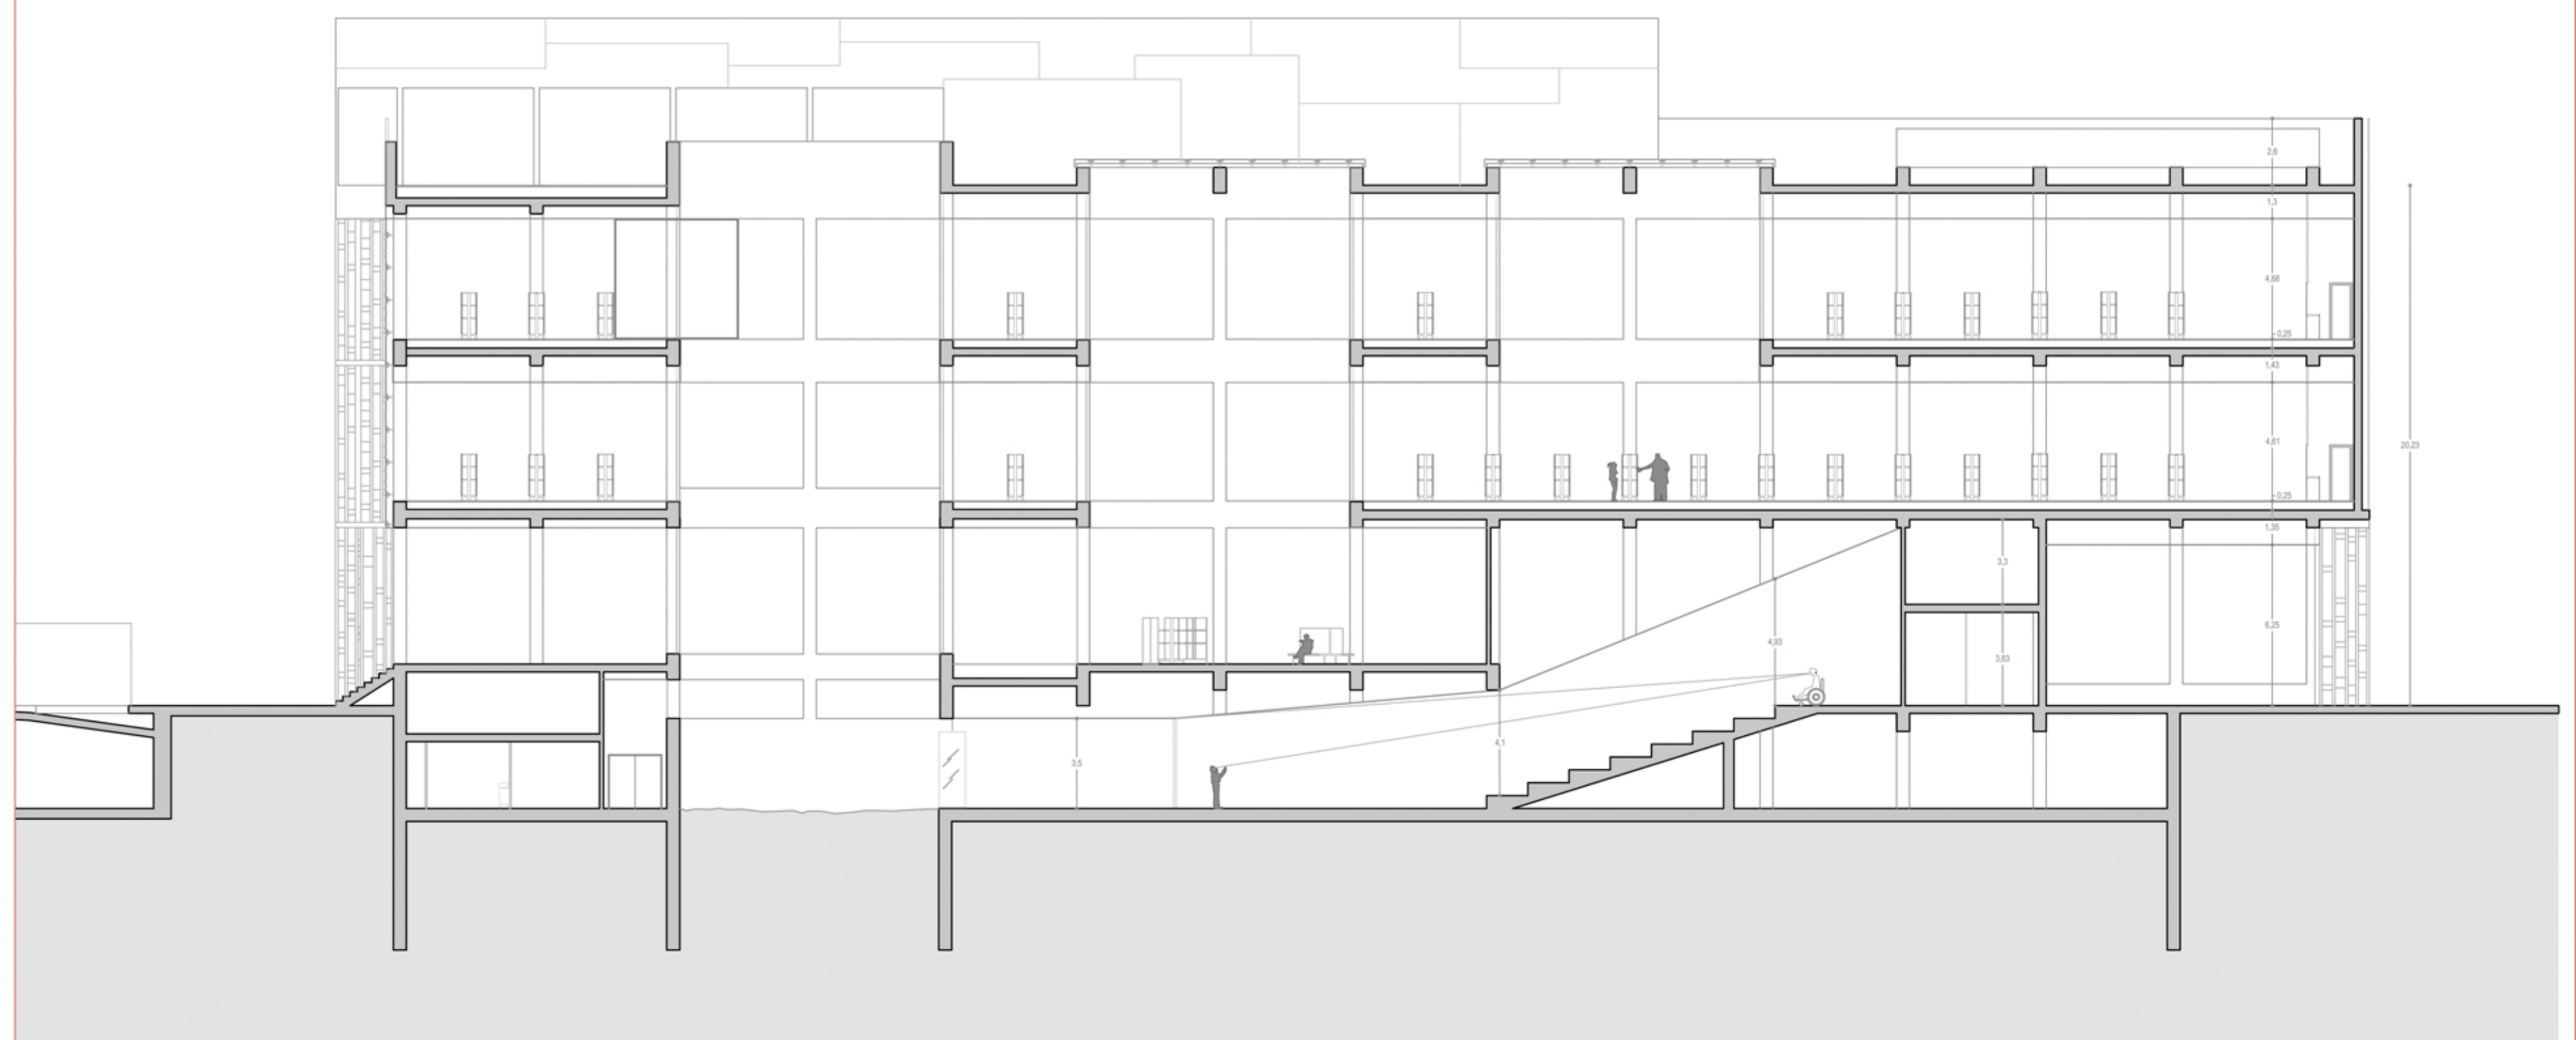

S4

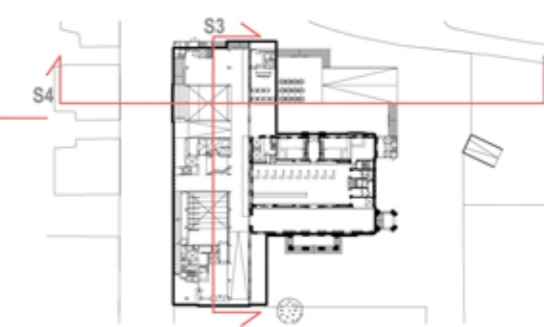

SECCIÓ (S3) TRANVERSAL I  
(S4) LONGITUDINAL PER  
PATIS D'IL·LUMINACIÓ: E 1:200