


Col·legi Farmacèutics


A.01	Recepció - Espera	52,80	m2
A.02	Secretaria General	139,46	m2
A.03	Assessoria Jurídica	113,74	m2
A.04	Sala Reunions	21,15	m2
A.05	Recepció - Espera	34,03	m2
A.06	Sala Reunions Audiovisual	90,84	m2
A.07	Vocals	58,82	m2
A.08	Sala Reunions	18,94	m2
A.09	Sala Reunions	18,94	m2
A.10	Premsa	93,05	m2
A.11	Serveis - Lavabos + Magatzem neteja	27,83	m2
A.12	Sala Descans	16,68	m2
Total Sup. Útil		686,28	m2

Hotel

B.01	Habitació 1 - Suite	32,60	m2
B.02	Habitació 2	25,23	m2
B.03	Habitació 3	25,23	m2
B.04	Habitació 4	25,23	m2
B.05	Apartament	38,36	m2
B.06	Servei Planta	3,82	m2
Total Sup. Útil		146,30	m2

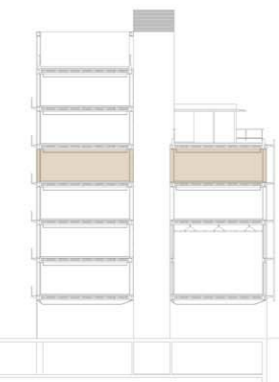

Planta Quarta
cota + 26,45 m

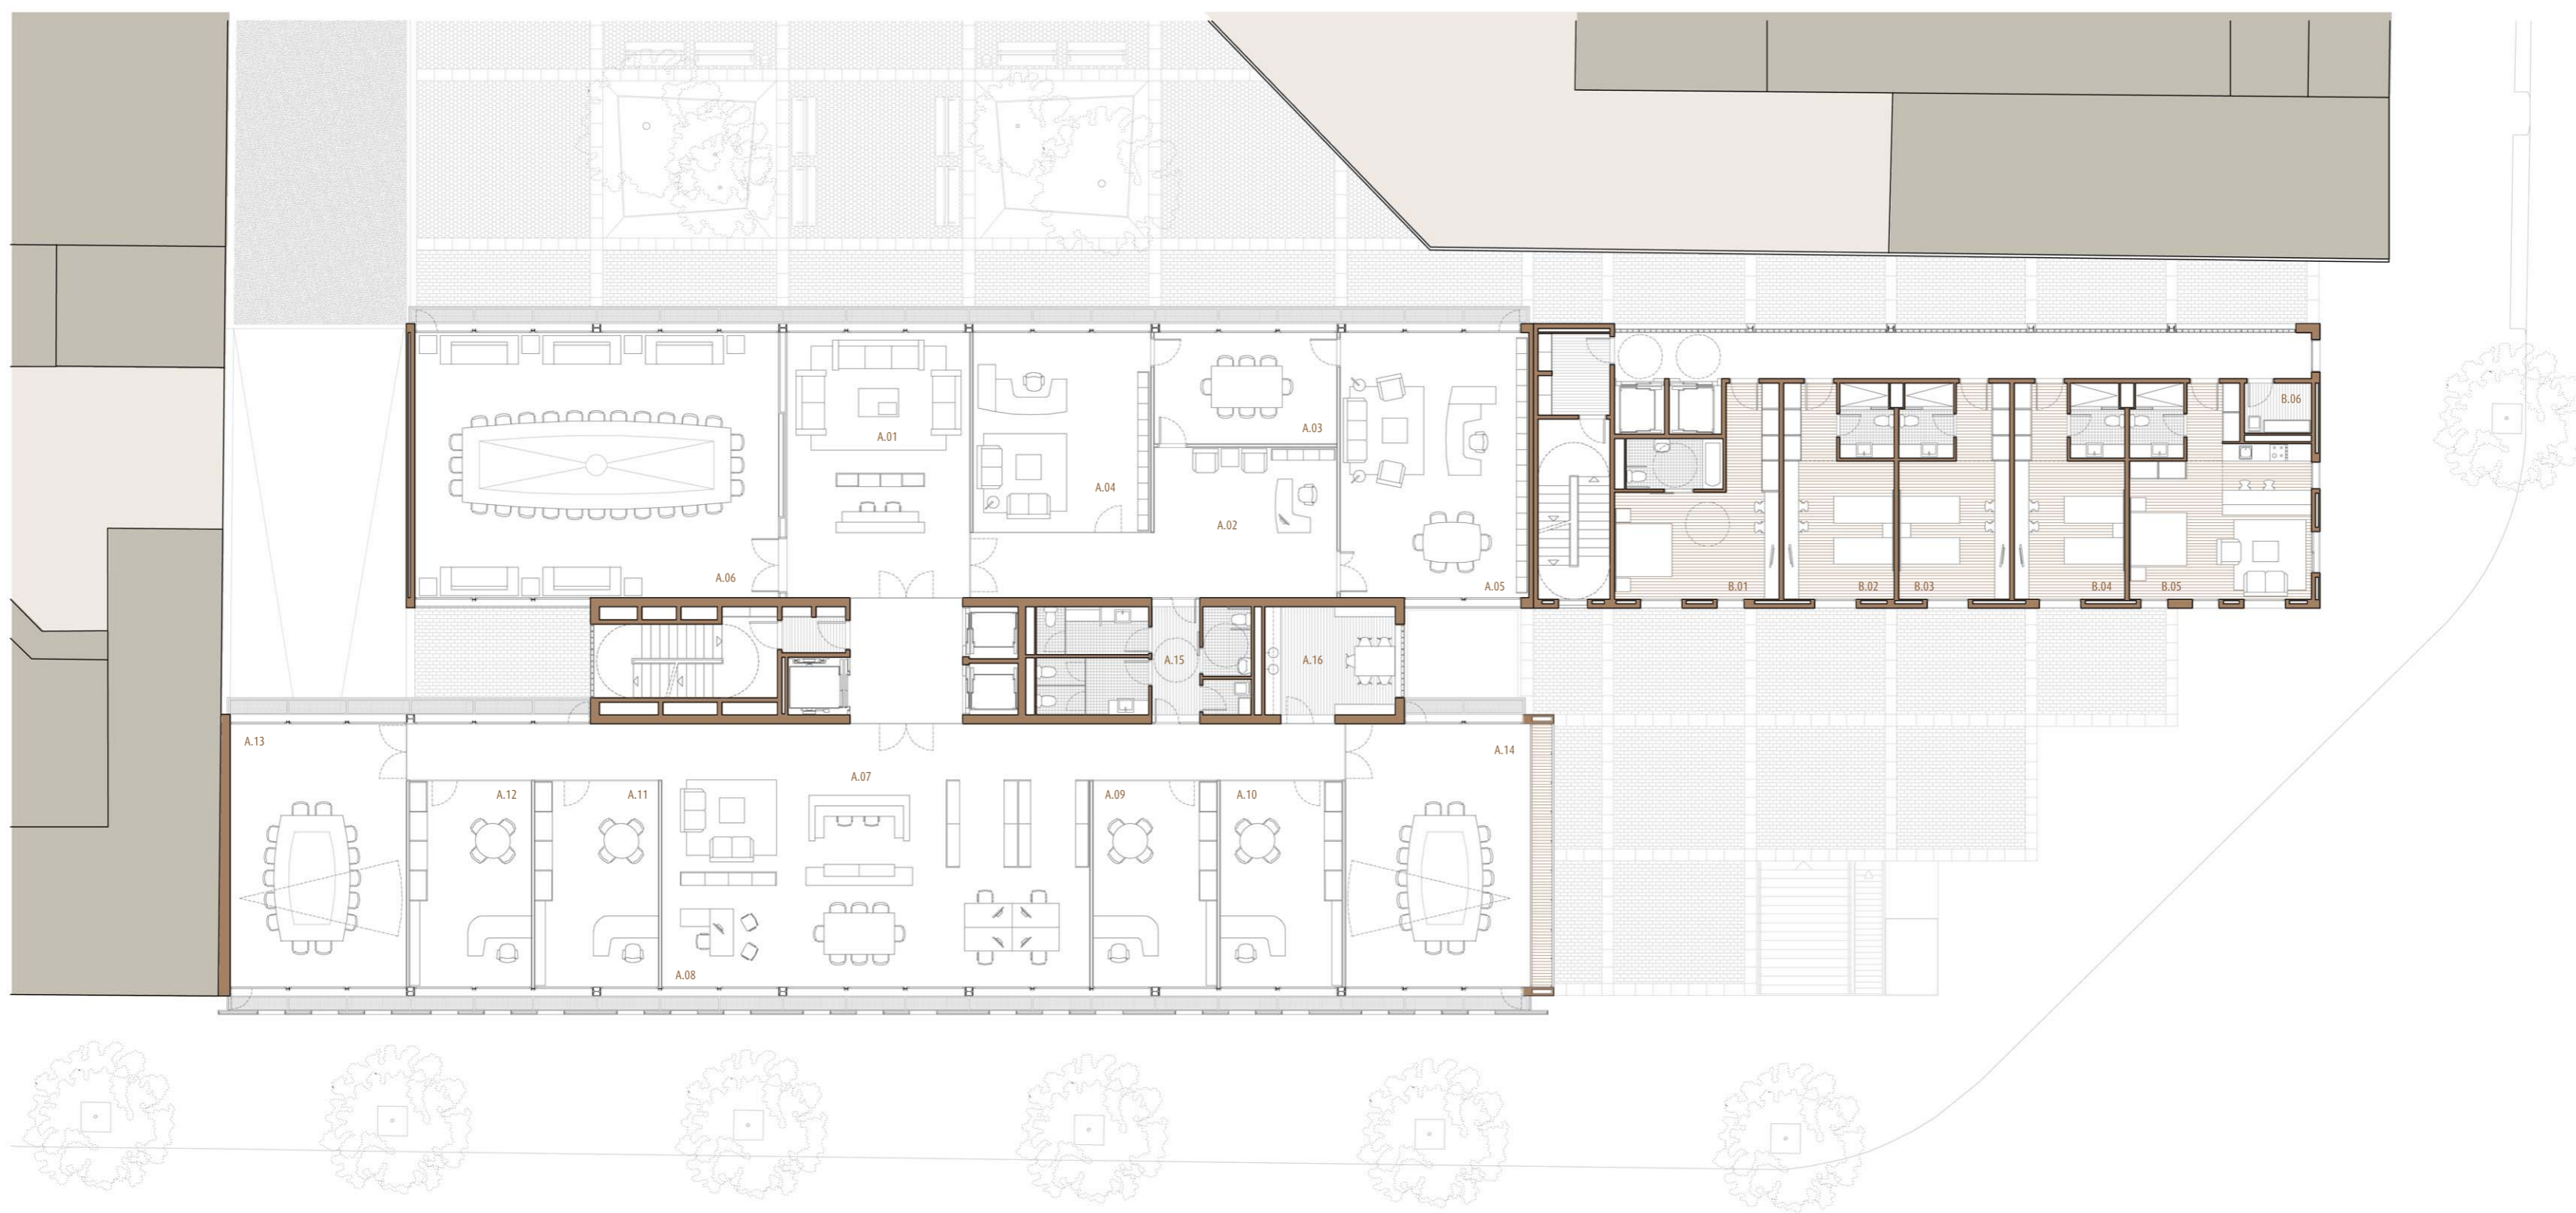


Col·legi Farmacèutics

A.01	Recepció - Espera presidència	55,50	m2
A.02	Secretaria Presidència	31,43	m2
A.03	Sala Reunions	23,32	m2
A.04	Vicepresidència	40,56	m2
A.05	Presidència	57,38	m2
A.06	Sala Juntes	110,45	m2
A.07	Recepció - Espera Oficines	28,16	m2
A.08	Secretariat presidència	73,28	m2

A.09	Cap Secretariat presidència	29,28	m2
A.10	Tresoreria	28,87	m2
A.11	Secretaria	29,20	m2
A.12	Gerència	28,78	m2
A.13	Sala Comissions	53,08	m2
A.14	Sala Comissions	53,44	m2
A.15	Serveis - Lavabos + Magatzem neteja	27,83	m2
A.16	Sala Descans	16,68	m2
Total Sup. Útil		687,24	m2

Hotel

B.01	Habitació 1 - Adaptada	32,60	m2
B.02	Habitació 2	25,23	m2
B.03	Habitació 3	25,23	m2
B.04	Habitació 4	25,23	m2
B.05	Apartament	38,36	m2
B.06	Servei Planta	3,82	m2
Total Sup. Útil		146,30	m2

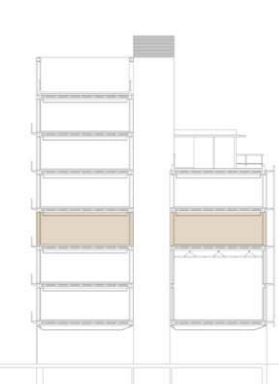

Planta Tercera
cota + 22,90 m