


Col·legi Farmacèutics


A.01	Recepció - Espera	45,90	m2
A.02	Grup Secretarial	131,82	m2
A.03	Farmàcia Sense Fronteres + Inspecció	68,10	m2
A.04	Farmàcia Online + BBS Extranet	55,60	m2
A.05	Agència Cultural	11,86	m2
A.06	Agència Viatges	11,86	m2
A.07	Serveis - Lavabos + Magatzem neteja	27,83	m2
A.08	Sala Descans	16,68	m2
Total Sup. Útil		369,65	m2

Hotel

B.01	Habitació 1 - Suite	32,60	m2
B.02	Habitació 2	25,23	m2
B.03	Habitació 3	25,23	m2
B.04	Habitació 4	25,23	m2
B.05	Apartament	38,36	m2
B.06	Servei Planta	3,82	m2
Total Sup. Útil		146,30	m2

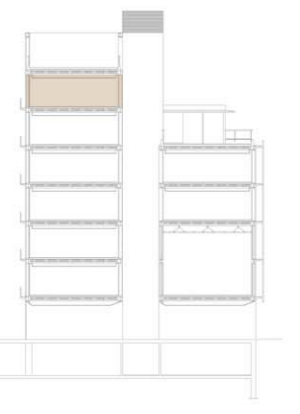

Planta Sisena
cota + 33,55 m

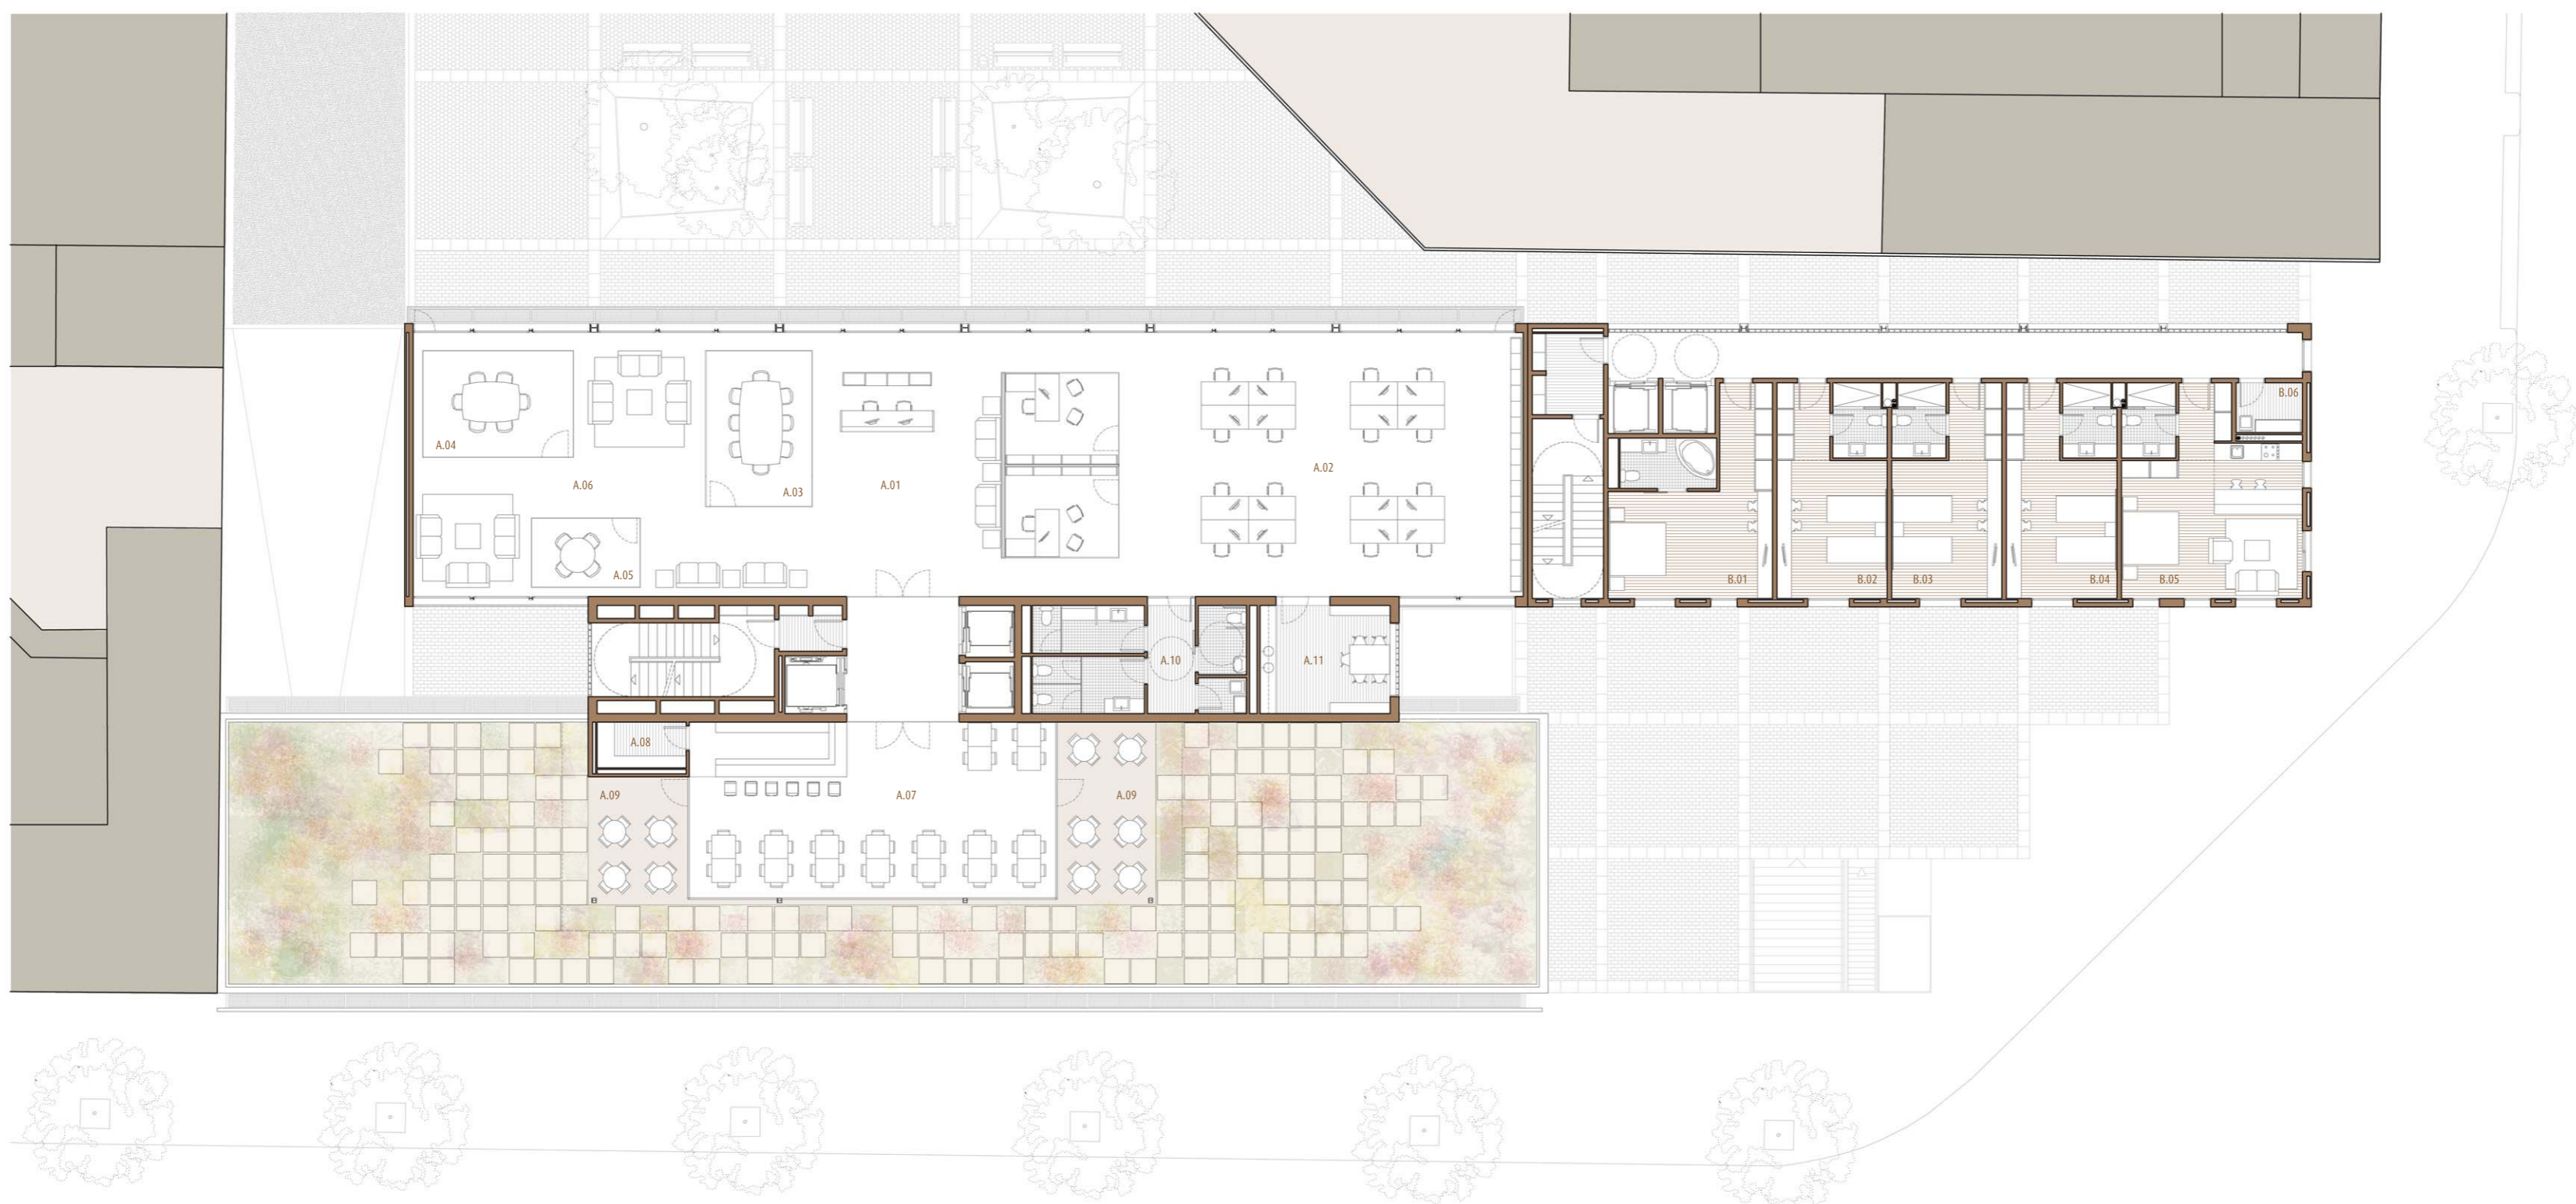


Col·legi Farmacèutics

A.01	Recepció - Espera	49,23	m2
A.02	Comunicació + Publicacions	158,05	m2
A.03	Sala Reunions 1	18,94	m2
A.04	Sala Reunions 2	18,34	m2
A.05	Sala Reunions 3	8,60	m2
A.06	Sala Estar	64,35	m2
A.07	Bar - Cafeteria	74,40	m2
A.08	Magatzem cafeteria	4,70	m2
A.09	Terrasses	34,33	m2
A.10	Serveis - Lavabos + Magatzem neteja	27,83	m2
A.11	Sala Descans	16,68	m2
Total Sup. Útil		475,45	m2

Hotel

B.01	Habitació 1 - Suite	32,60	m2
B.02	Habitació 2	25,23	m2
B.03	Habitació 3	25,23	m2
B.04	Habitació 4	25,23	m2
B.05	Apartament	38,36	m2
B.06	Servei Planta	3,82	m2
Total Sup. Útil		146,30	m2

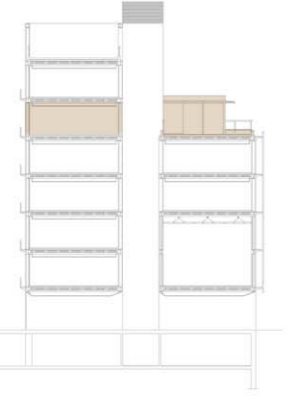

Planta Cinquena
cota + 30,00 m