


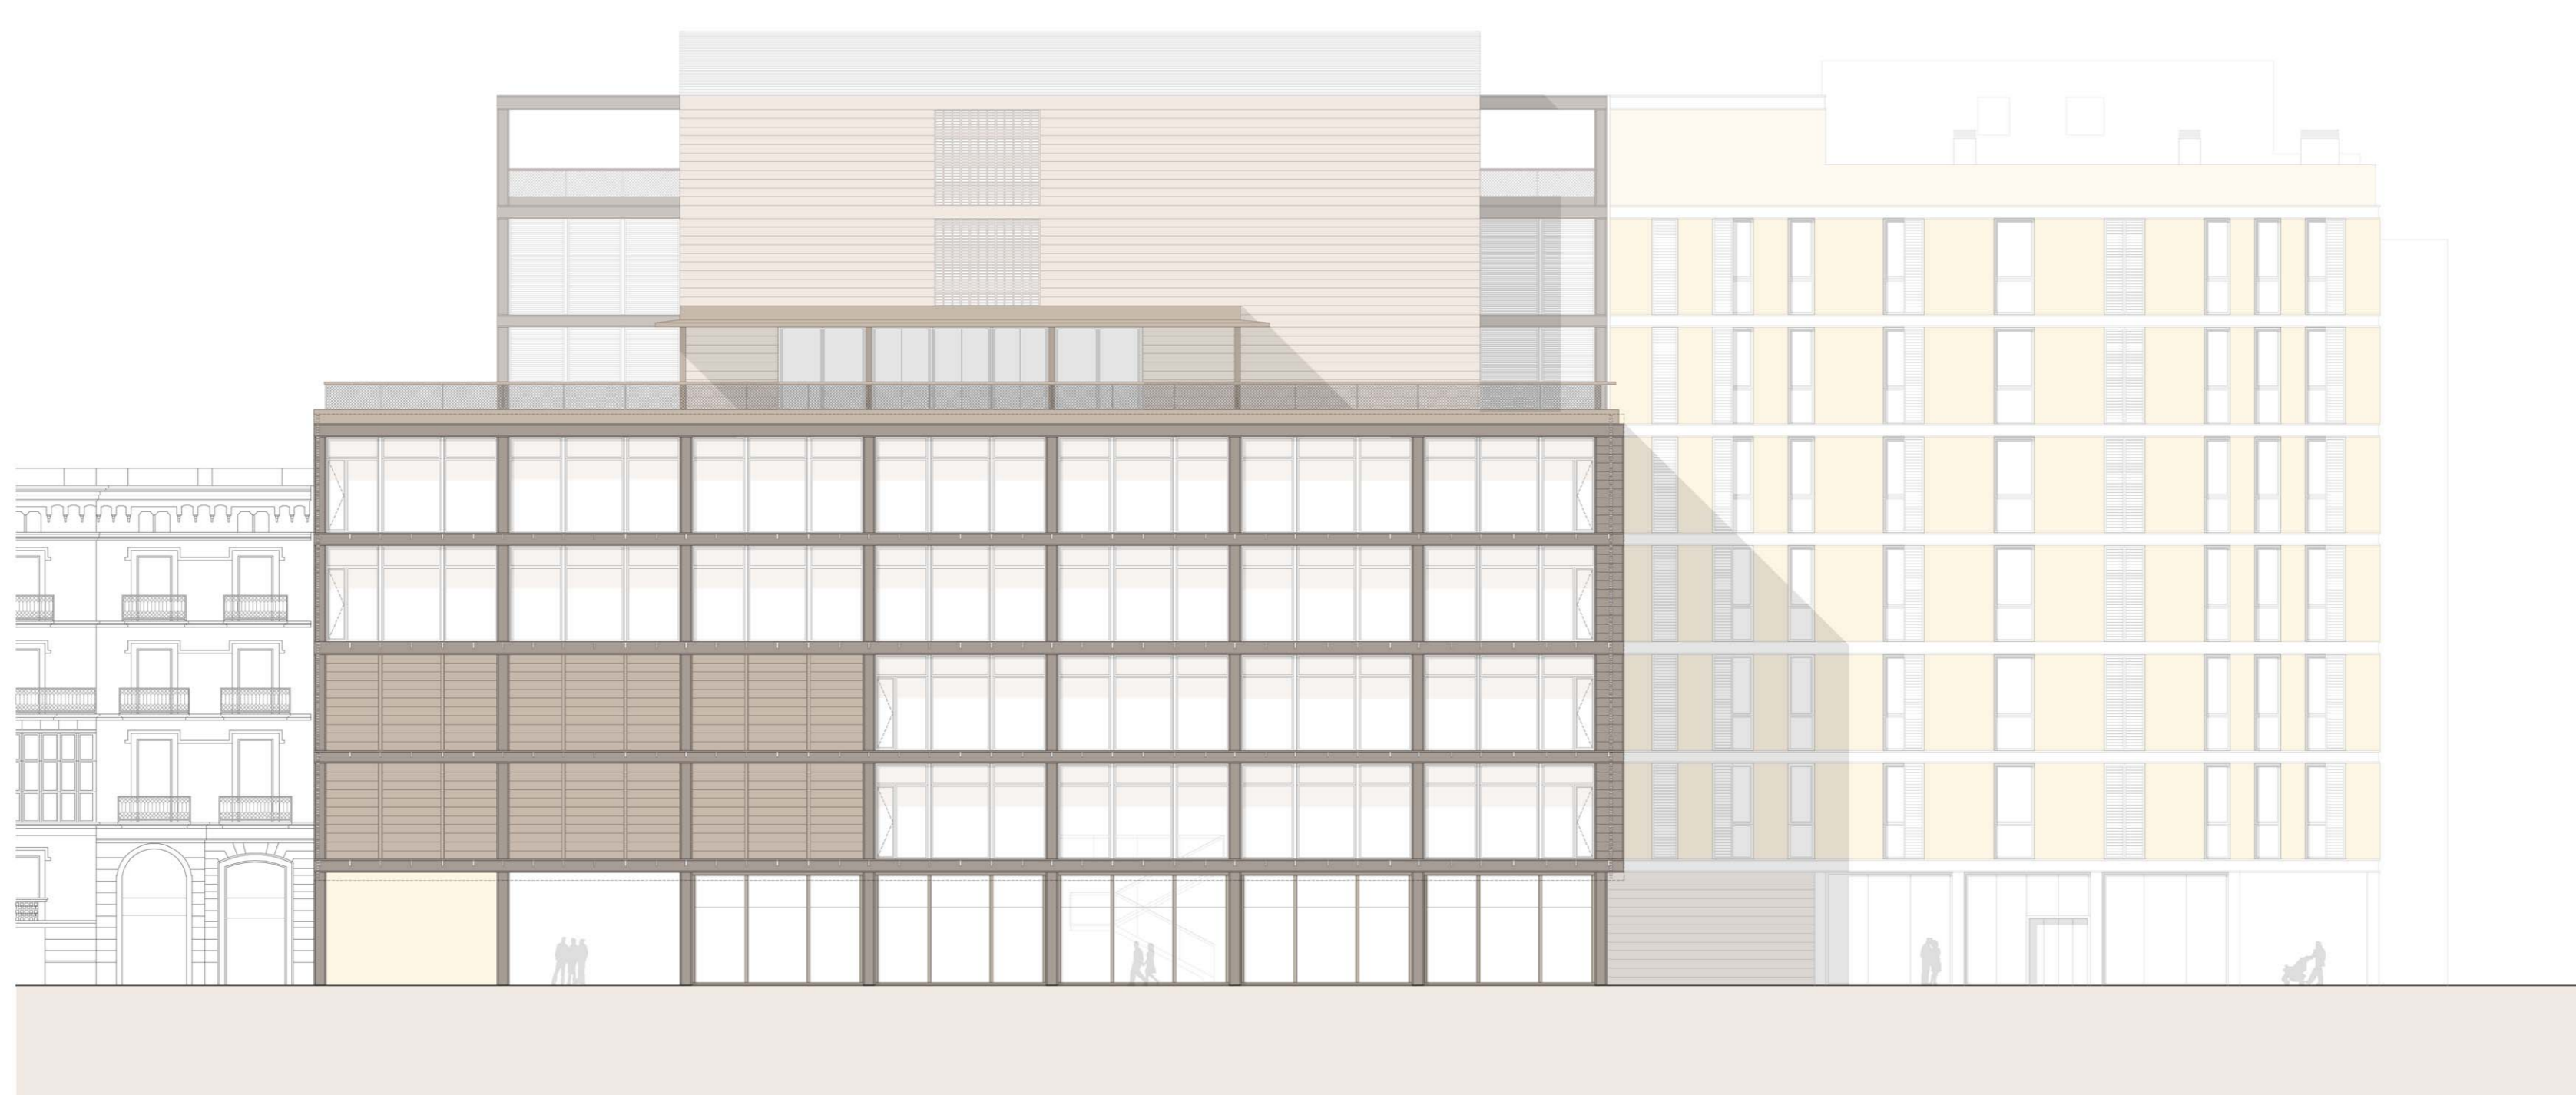

Alçat Av. de VILANOVA
Façana Principal



Alçat Av. de VILANOVA
Façana Interior