



Planta Soterrani

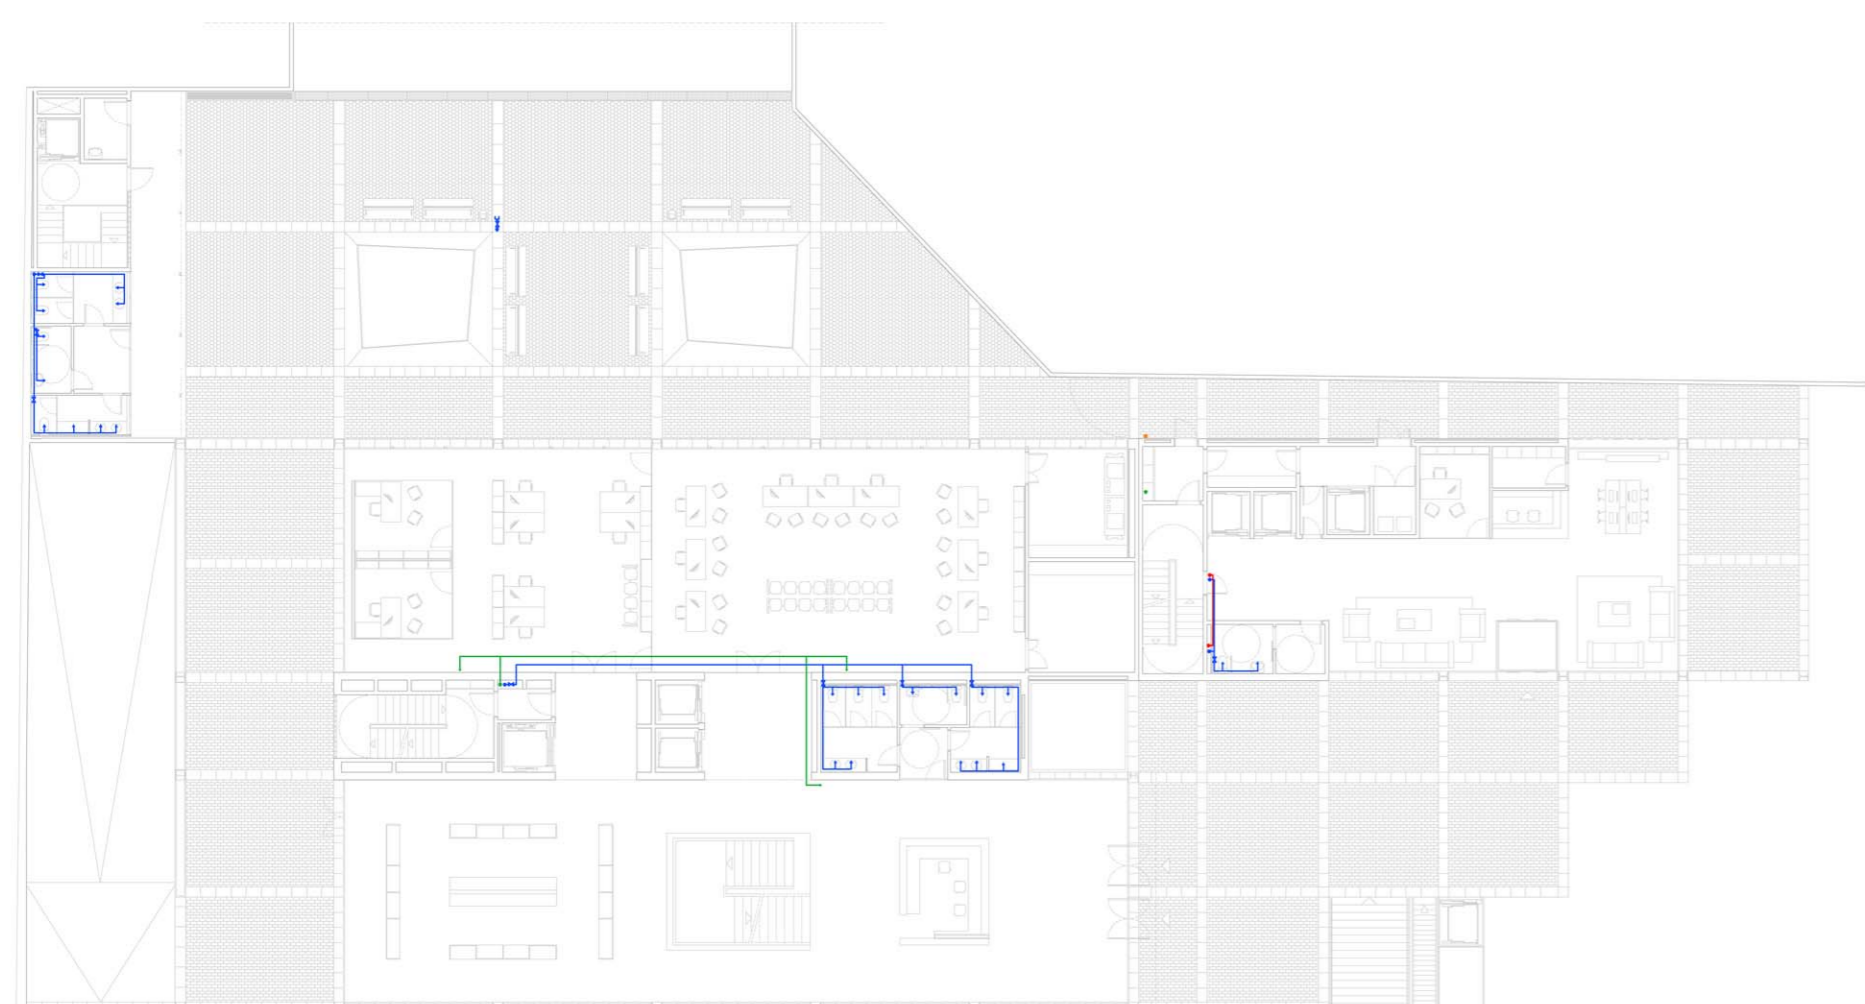

Planta Baixa

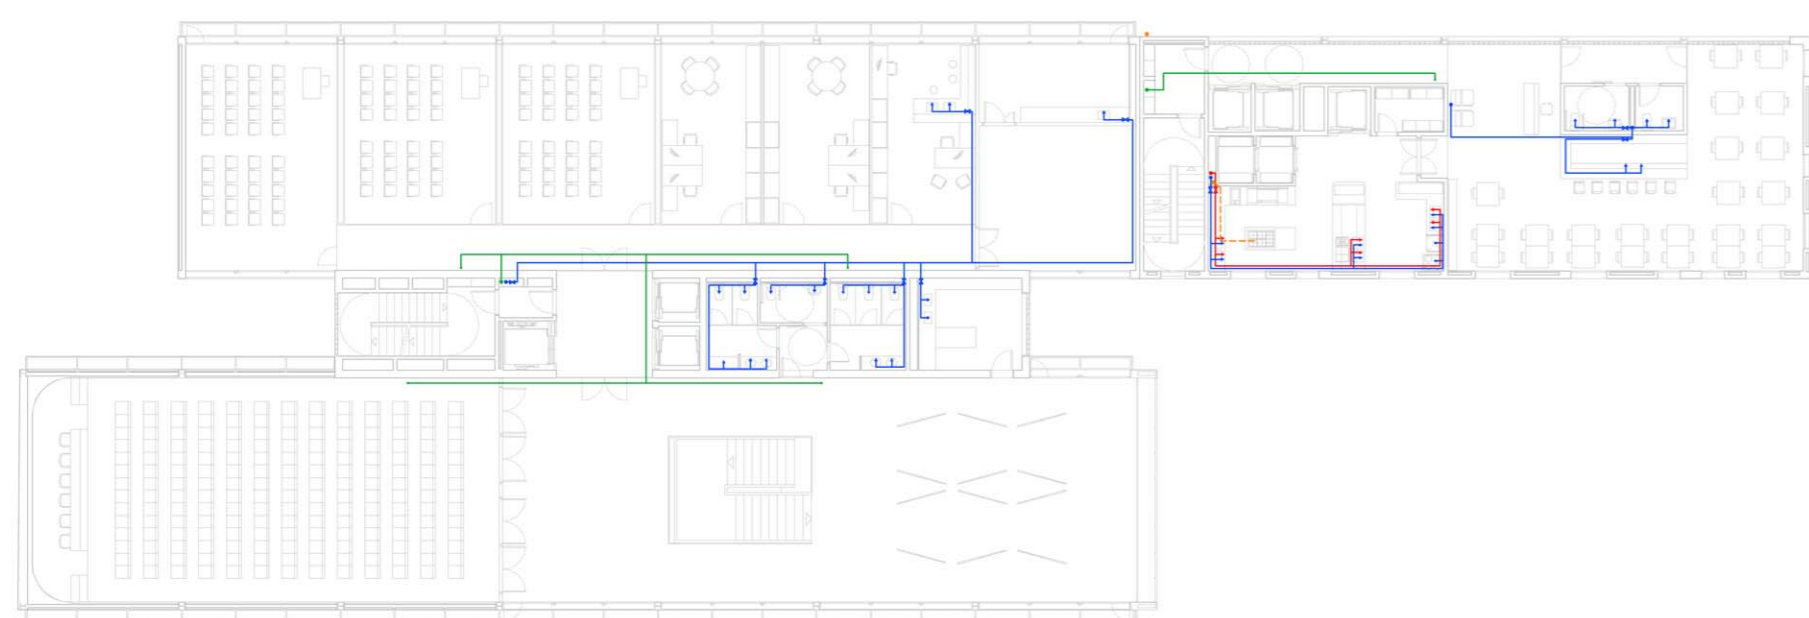

Planta Primera (P1)

Llegenda Gràfica:

- | | | | |
|---------------------------|-----------------------------------|------------------------|--------------------------------------|
| Aigua Freda | Muntant aigua freda | Clau de pas i registre | Punt consum aigua freda |
| Aigua Calenta Sanitària | Muntant aigua calenta sanitàària | Comptador | Punt consum aigua calenta sanitàària |
| Circuit BIE-25 (incendis) | Muntant Circuit BIE-25 (incendis) | Clau de pas | Punt consum rec |
| Canallització Gas | Muntant Gas | Vàlvula antiretorn | Dipòsit acumulació ACS |

Fontaneria

- Mecanismes de doble descàrrega en sistemes.
- Airejadors en aixetes.
- L'entrada de cada cambra humida es sectoritzarà amb una clau de pas estanca i fàcilment registrable.
- Cada aparell disposa de la seva pròpia clau.


Aigua Calenta sanitàària

La producció d'aigua calenta sanitàària es realitzarà a l'Hotel.


- La producció d'aigua calenta sanitàària es realitzarà amb panells solars de tubs de buit (gran rendiment, possibilitat de posar-les planes, integració arquitectònica) amb recolzament de calderes de gas natural, situades a coberta.
- Acumulació d'aigua amb dipòsits acumuladors. Control de legionel·la per xoc tèrmic o hipercloració.
- Xarxa de retorn d'aigua calenta sanitàària des dels punts terminals per evitar pèrdues de temperatura en les canonades i poder fer el xoc tèrmic fins als punts terminals, donant compliment al RD 865/2003.

Gas Natural


- Presa de gas per a la caldera de producció d'aigua calenta sanitàària.
- La canonada fins a cuina del bar-restaurant amb fogons anirà degudament enbainada i ventilada.

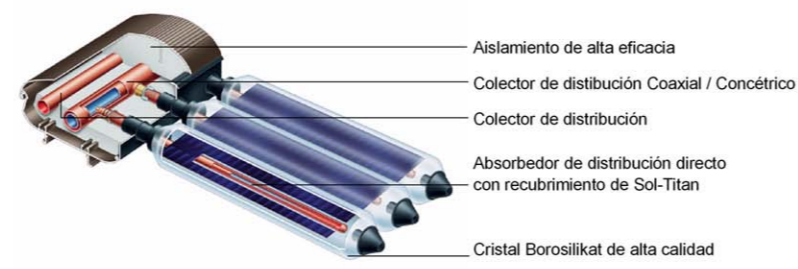


Tecnologia de plaques amb tubs de buit. Gran rendiment.

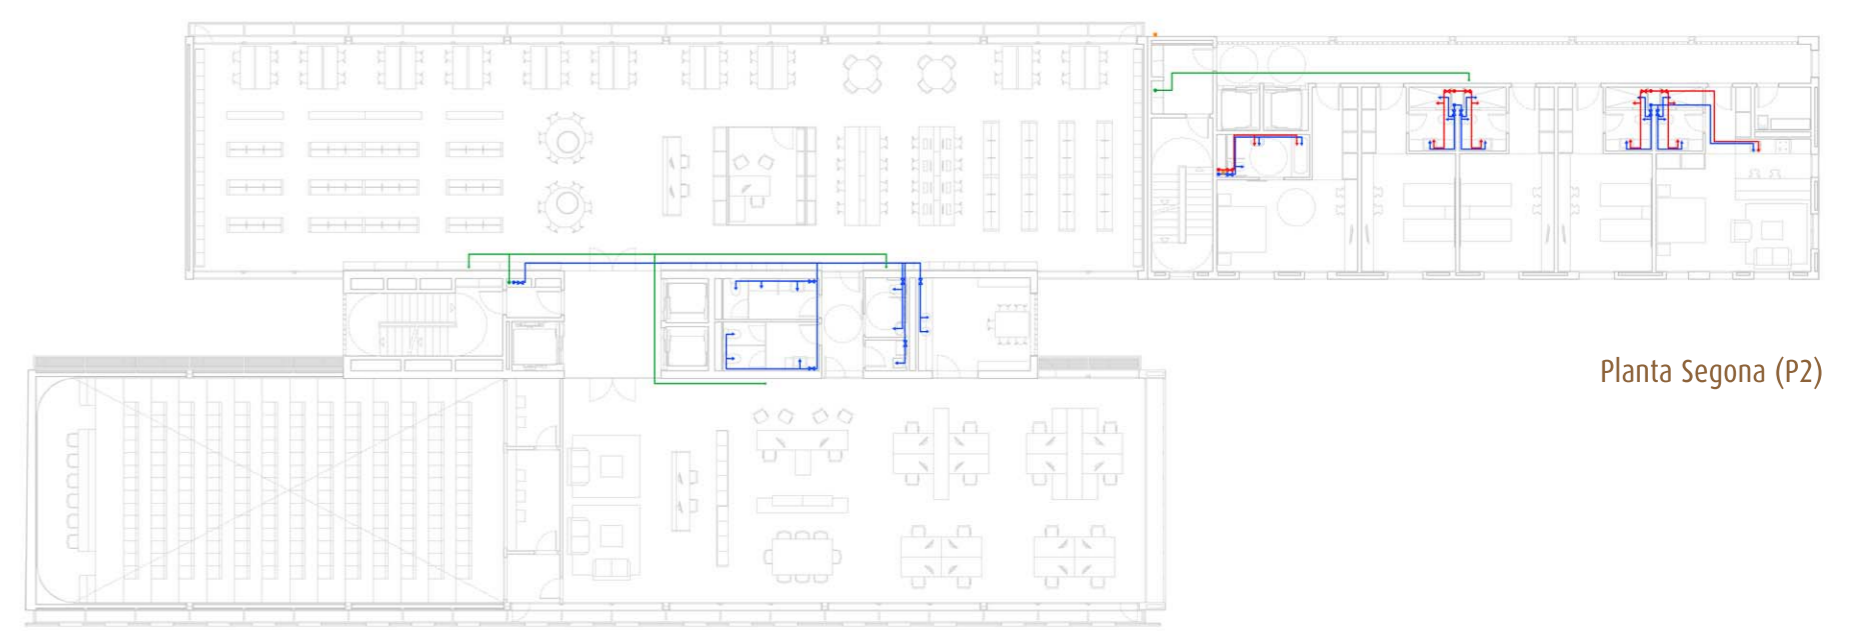


Planta Segona (P2)

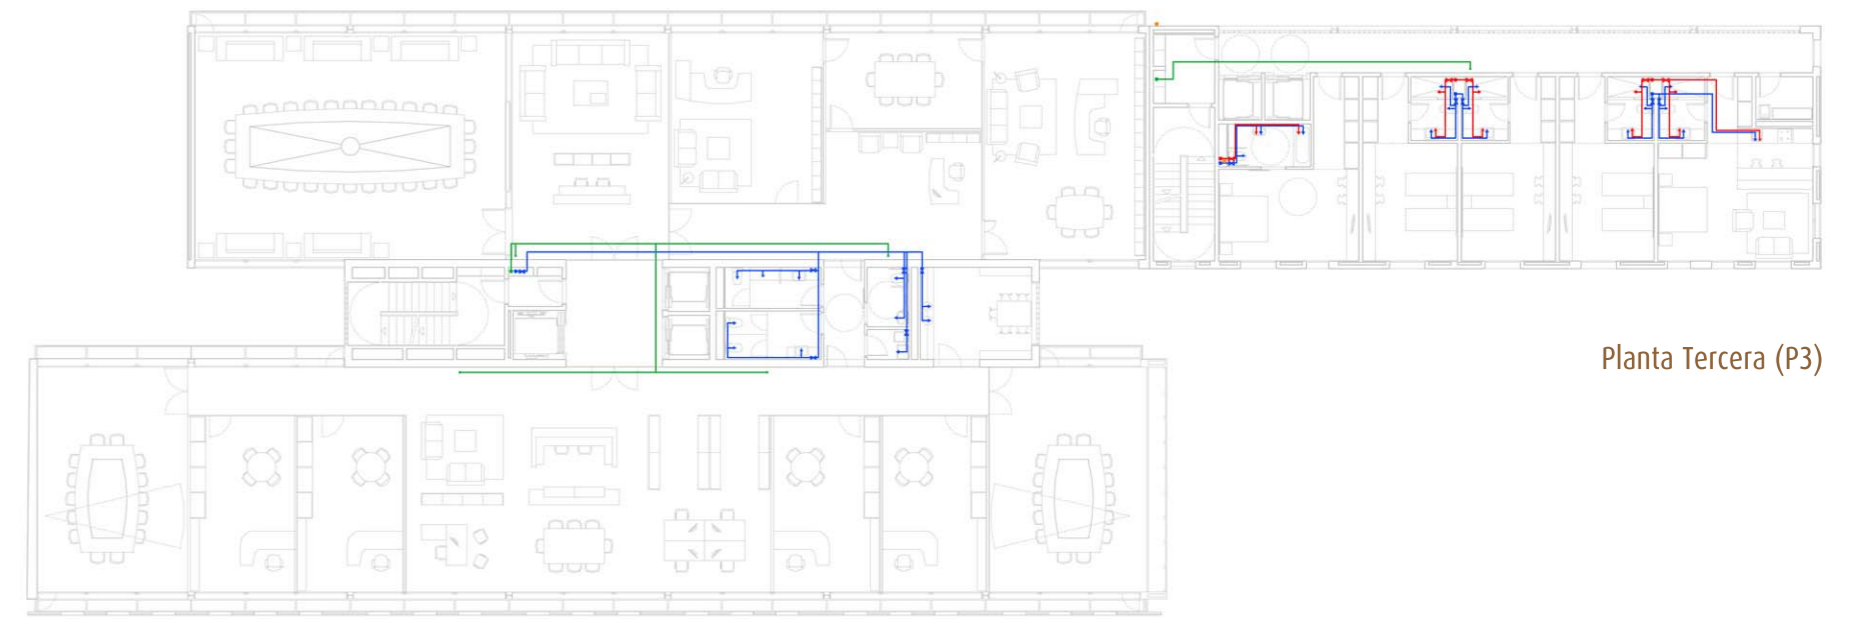


Planta Tercera (P3)

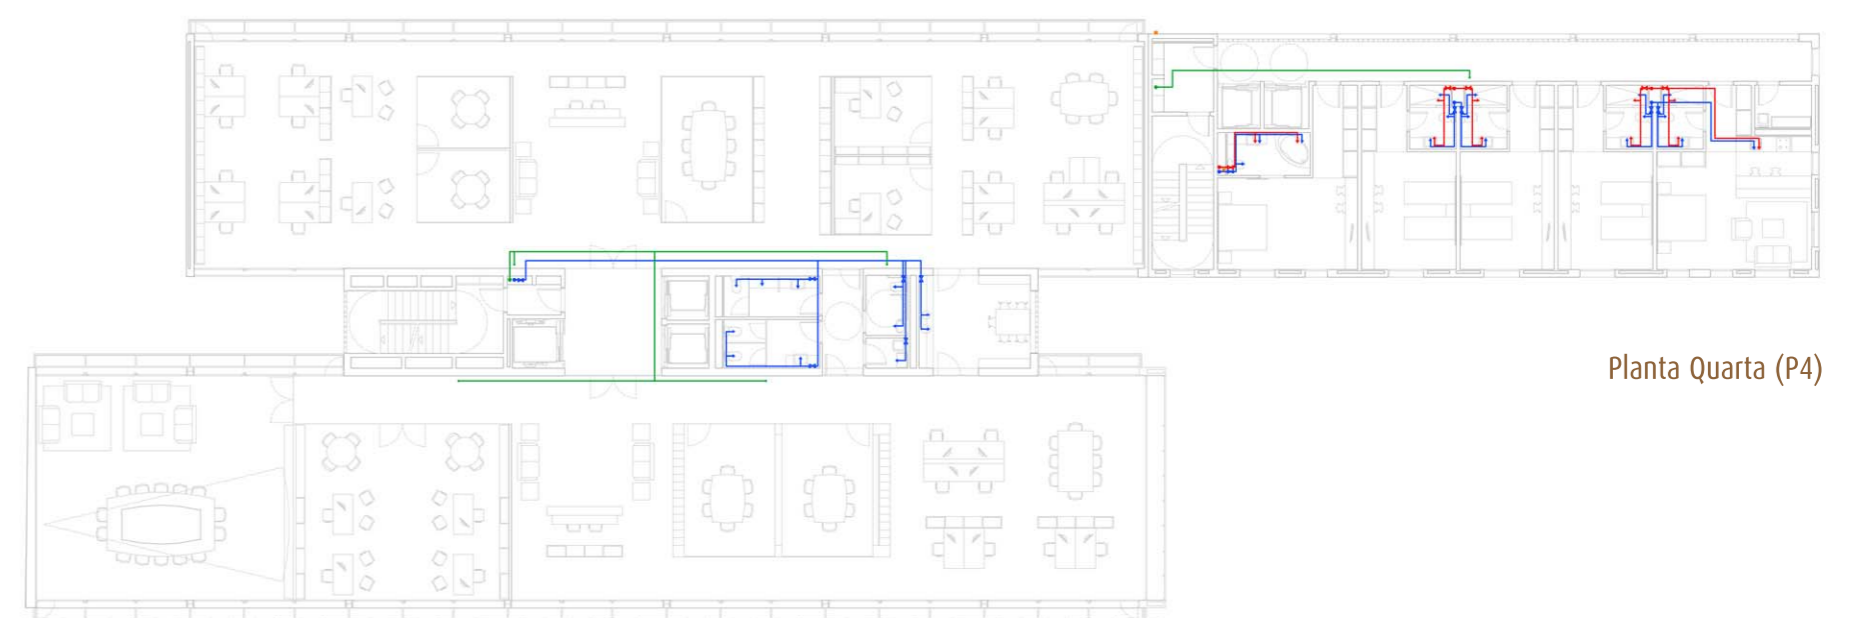


Planta Quarta (P4)

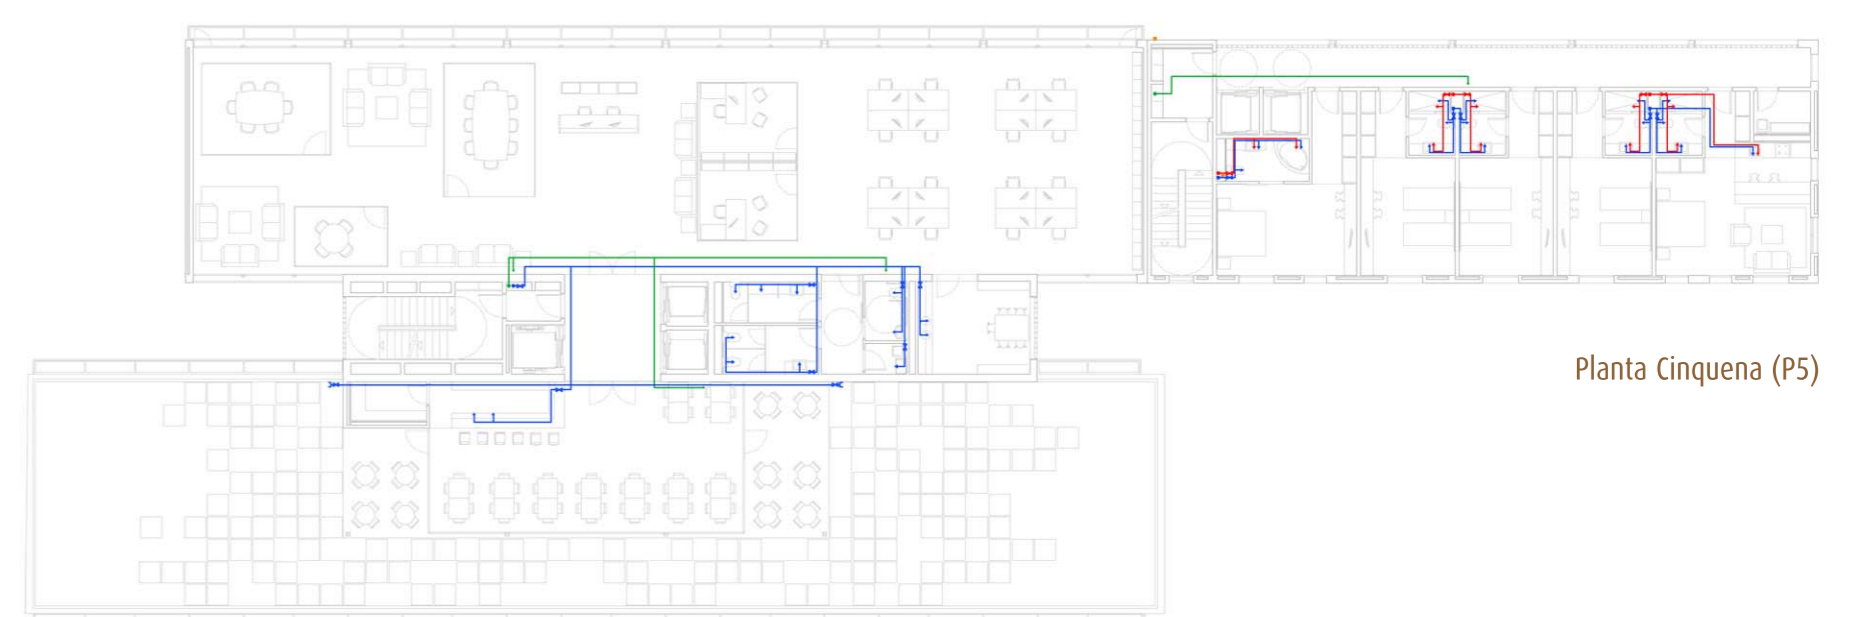


Planta Cinquena (P5)

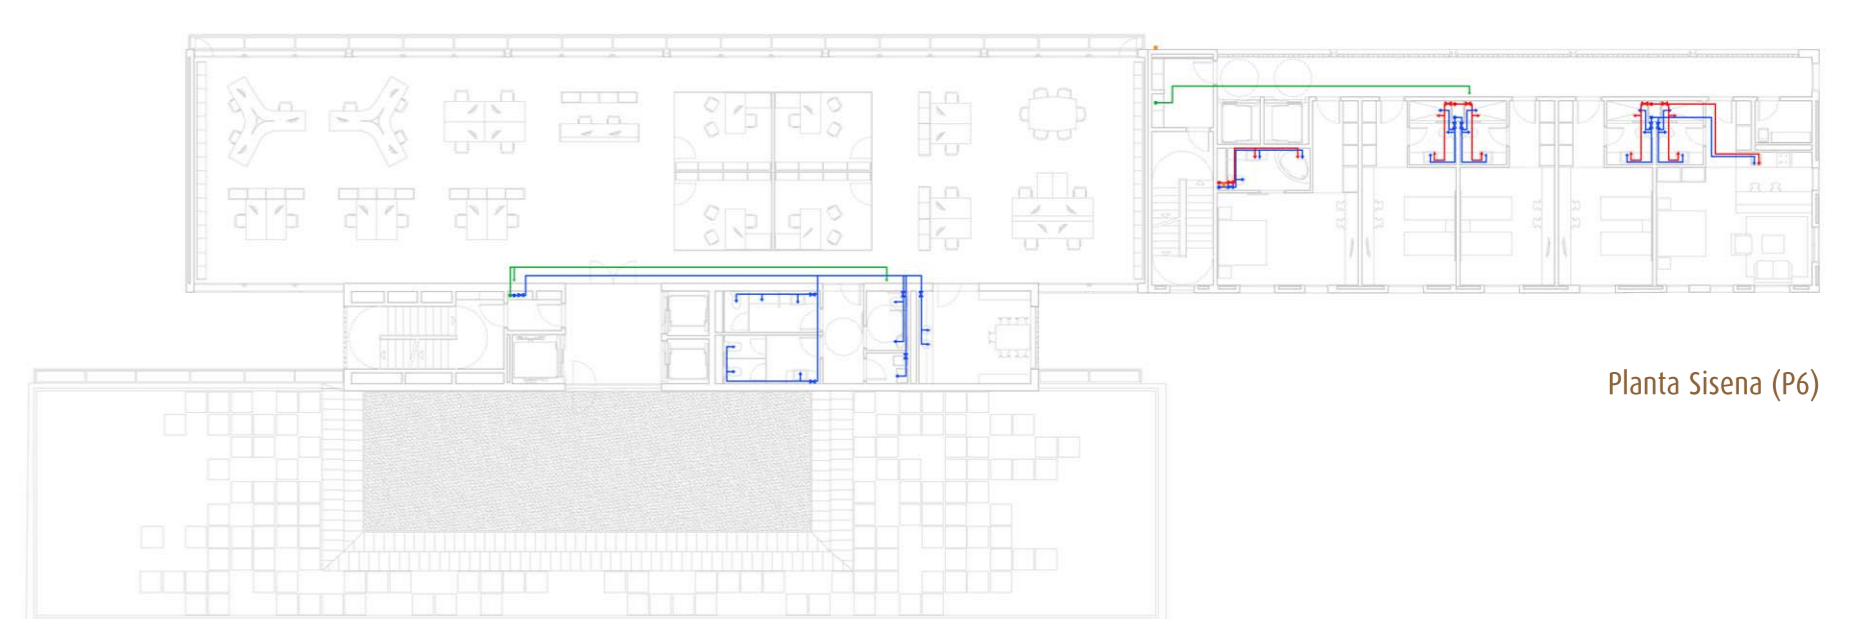

Planta Sisena (P6)

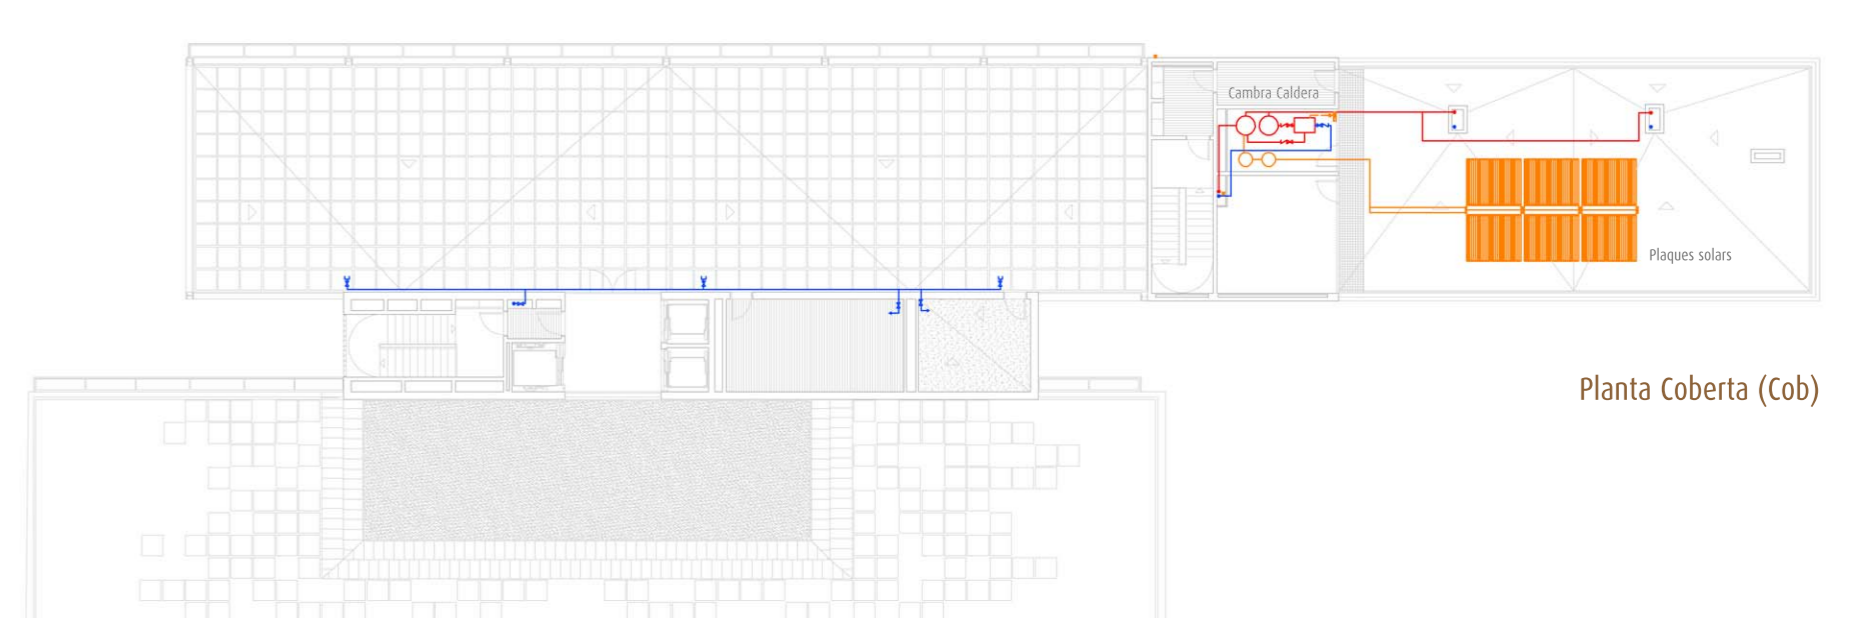

Planta Coberta (Cob)

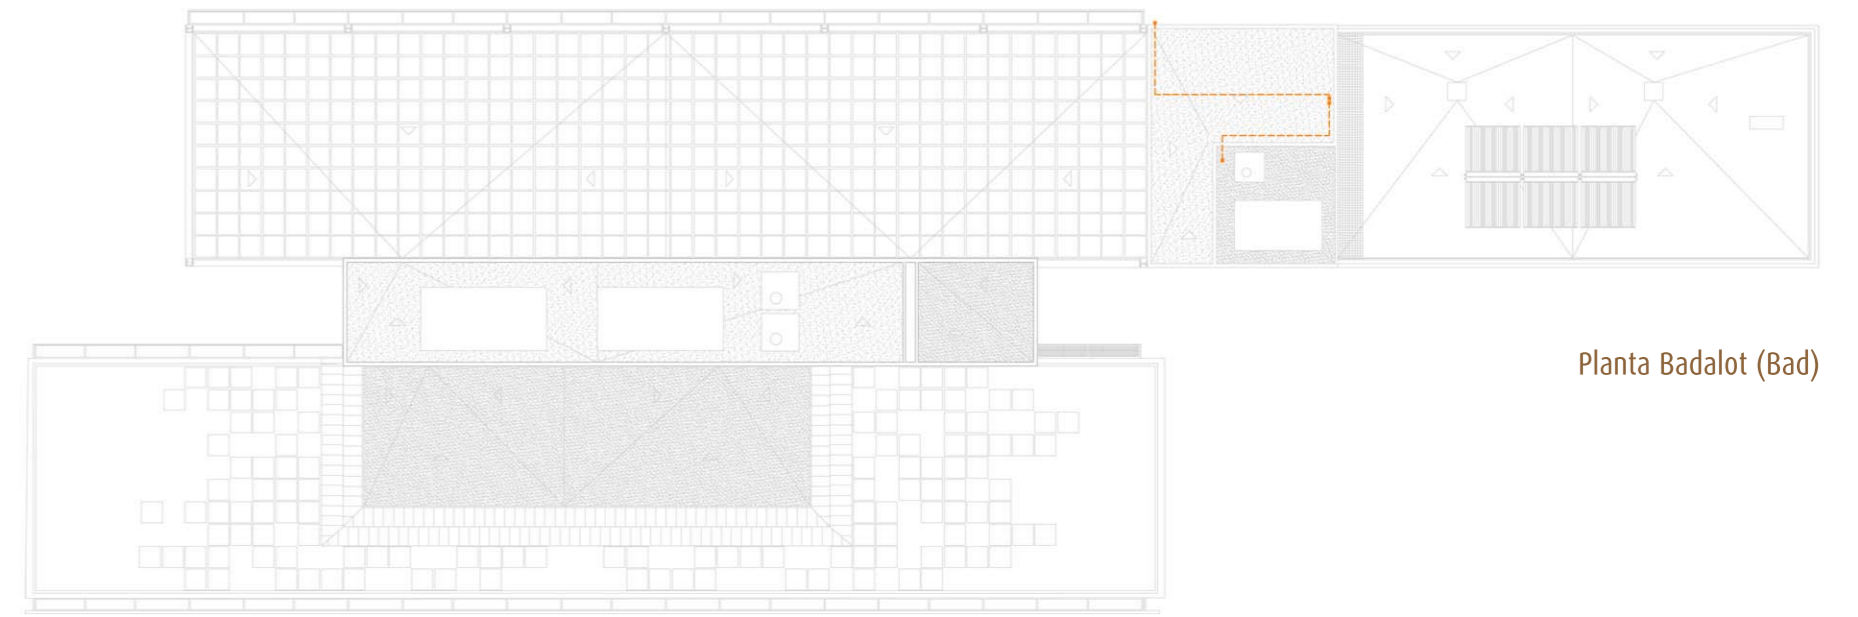

Planta Badalot (Bad)