


Planta Soterrani




Planta Baixa

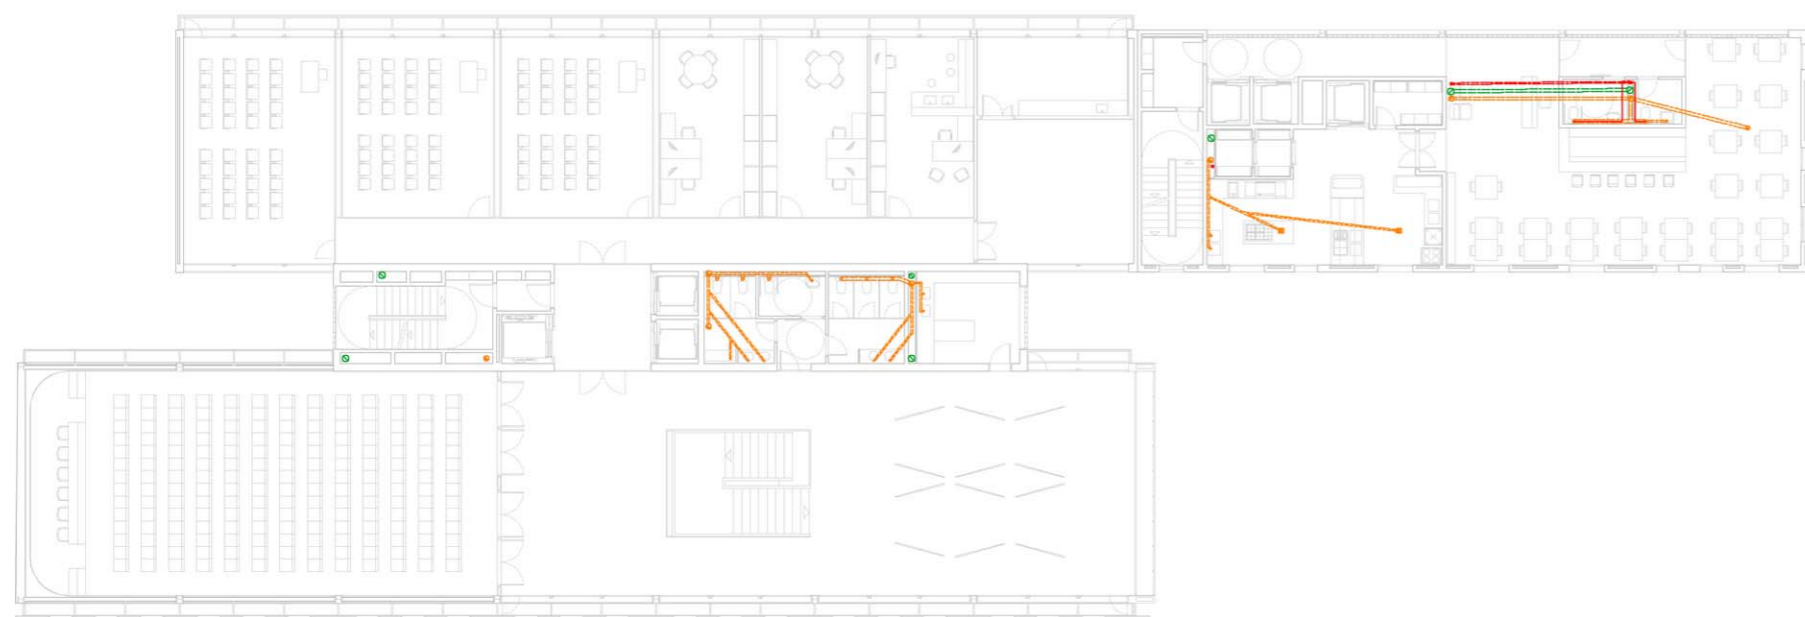


Planta Primera (P1)

Llegenda Gràfica:


- Evacuació aigües fecals
- Evacuació aigües pluvials
- Evacuació aigües grises (doble circuit)
- Baixant fecals ø 110 mm
- Baixant aigües pluvials ø 110 mm
- Baixant aigües grises
- Connexió xarxa aigües fecals
- Connexió xarxes aigües pluvials
- Arqueta sifònica aigües negres
- Arqueta sifònica aigües pluvials
- Dipòsit / Filtre aigües grises

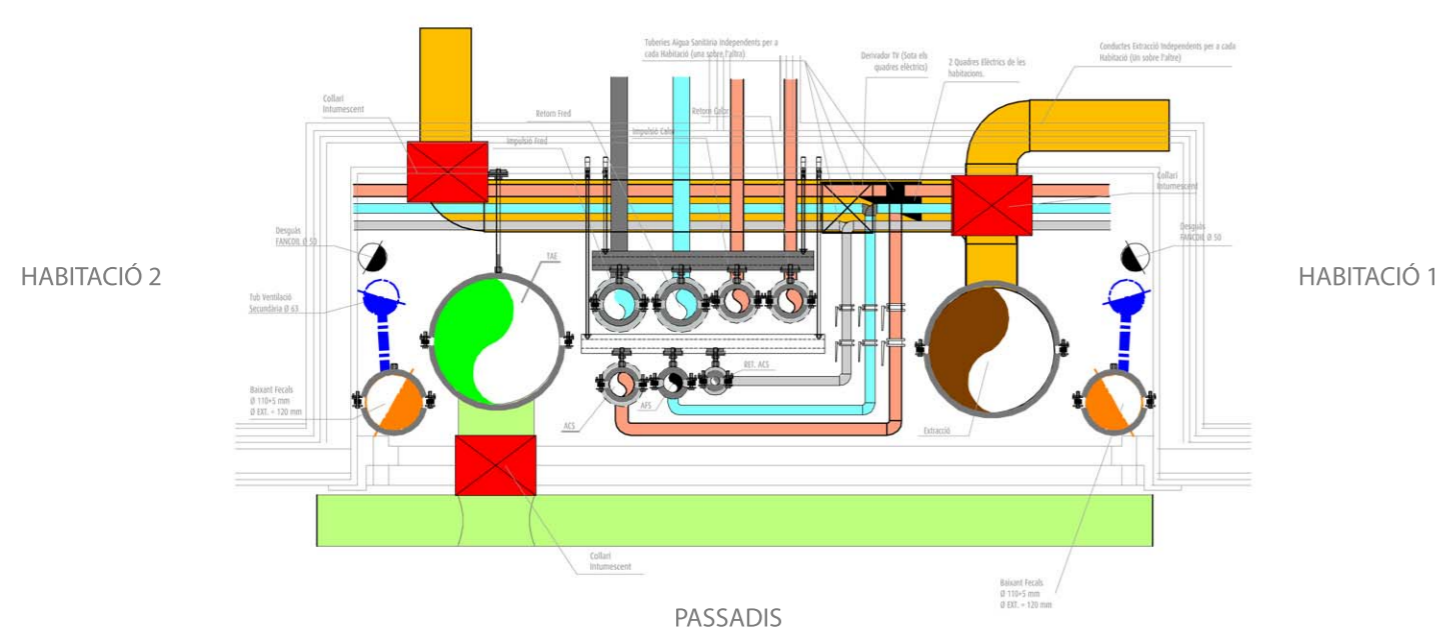

Detall Instal·lacions Pati Registrable Habitacions d'Hotel

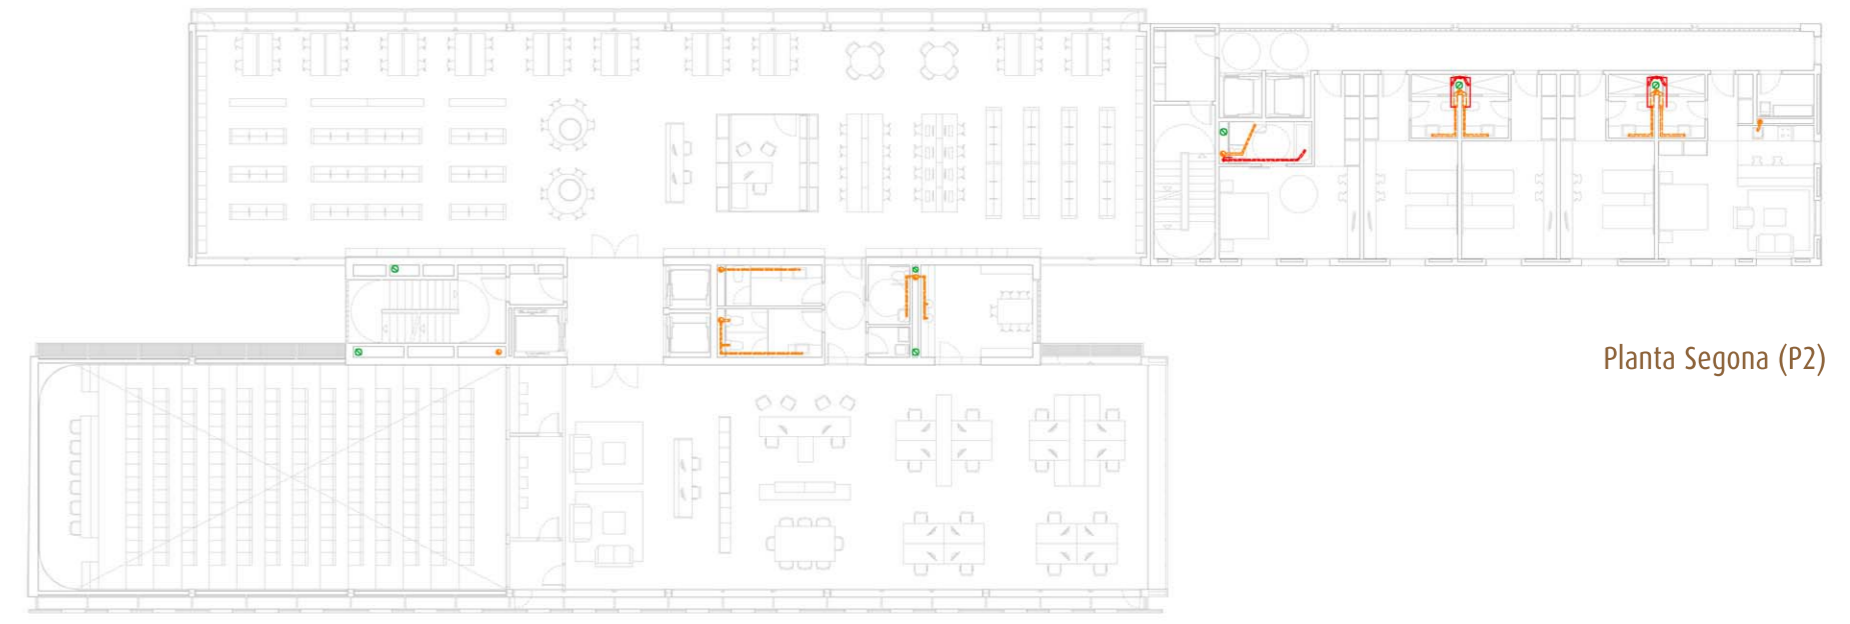

Planta Segona (P2)

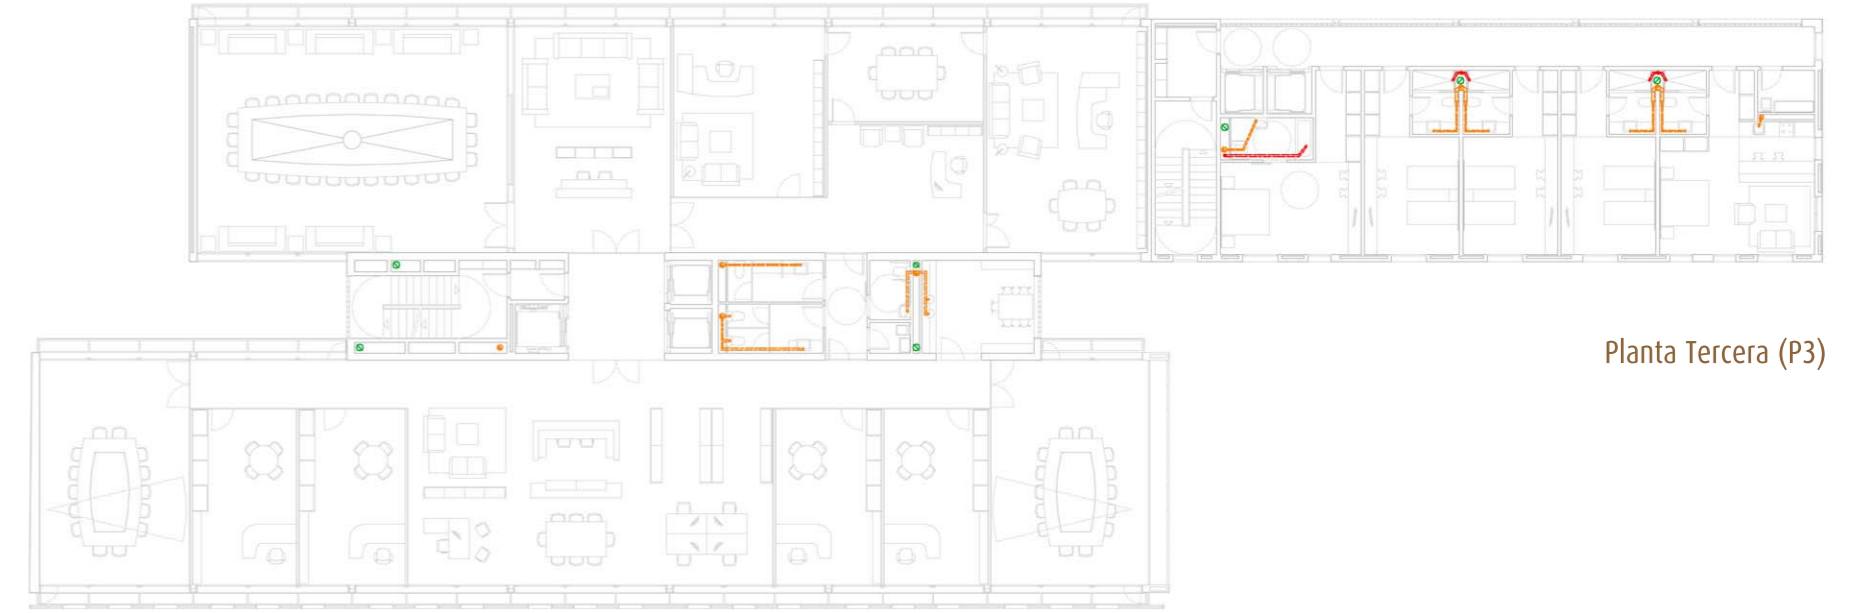


Planta Tercera (P3)




Planta Quarta (P4)




Planta Cinquena (P5)

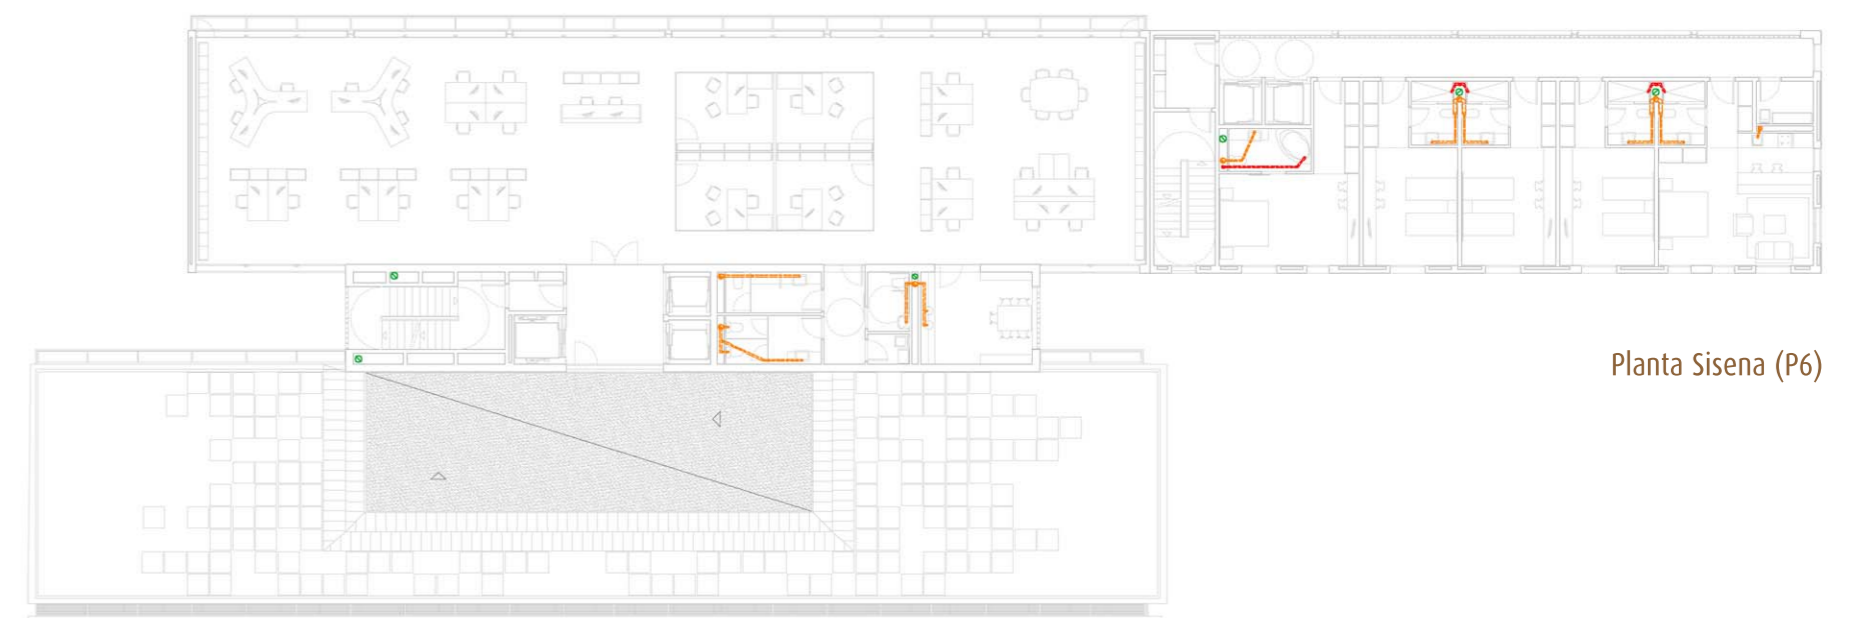

Planta Sisena (P6)

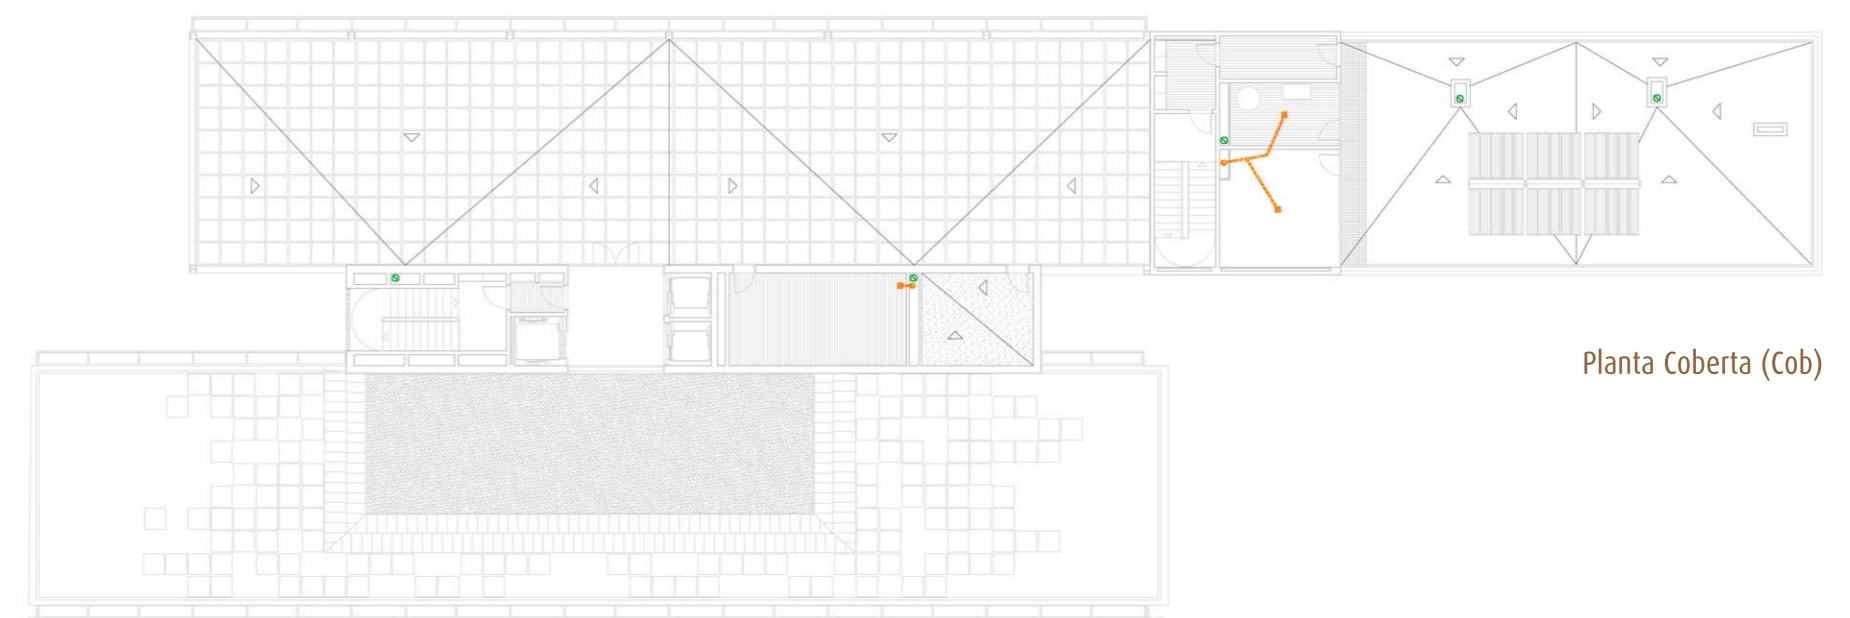

Planta Coberta (Cob)

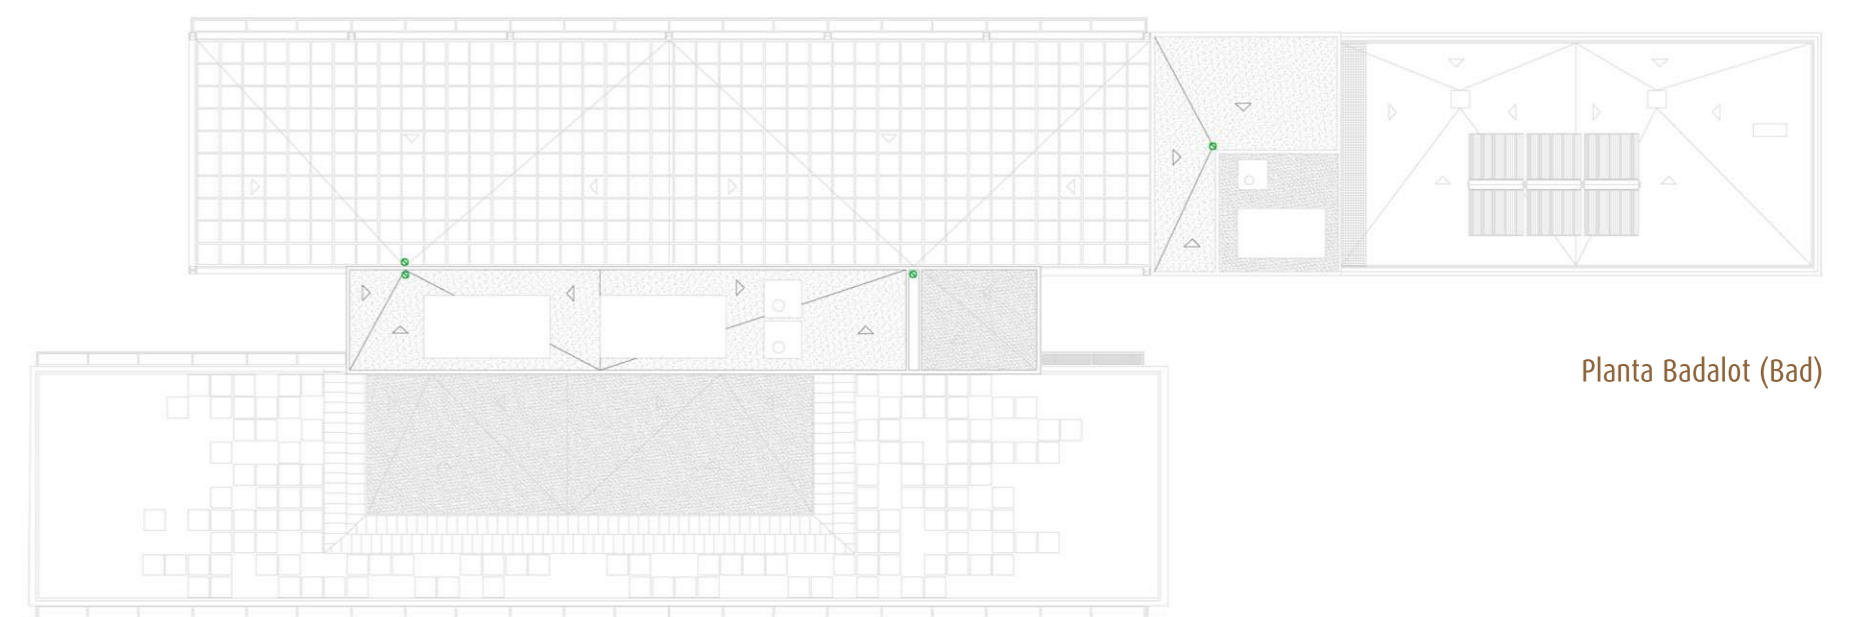

Planta Badalot (Bad)