




Planta Soterrani



Planta Baixa

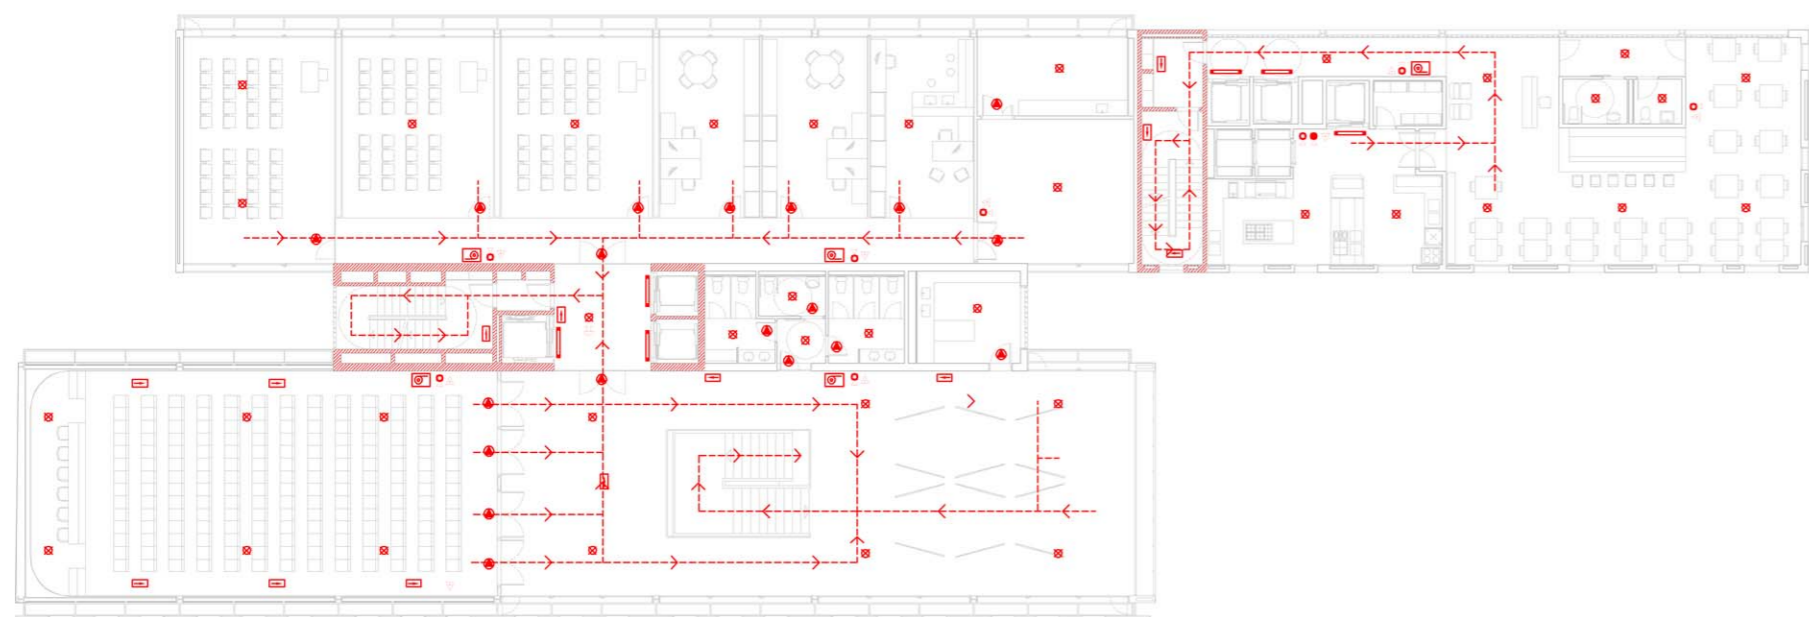

Planta Primera (P1)


Llegenda Gràfica:

- Recorregut evacuació
- Extintor 5 kg de CO
- ⚠ Polsador manual
- ⊗ Detector òptic de fums
- ⊗ Extintor pols seca eficiència 21-113B
- 🔊 Sirena interior
- ▲ Equip autònom senyalització
- ⊗ BIES-25 amb 20 m mànega
- 🔊 Sirena exterior
- ⊞ Lluminera senyalització
- Enllumenat emergència

Dimensionat sortides, passos i escales.

Per al dimensionat d'escales, passos i escales d'evacuació s'acompleix la secció SI 3 (evacuació d'ocupants) del CTE-DB-SI.


- Càlculs segons taula:
 - Occupació màxima de cada planta segons taula 2.1
 - Dimensionat de les escales segons taula 4.2
 - Protecció d'escales segons taula 5.1 del CTE-DB-SI
- Dimensionats:
 - Amplada portes, passos i passadissos. Mínim A_{eP}/200 ≥ 0,80 m
 - Amplada de portes de sortida de recintes d'escales protegides a planta de sortida de l'edifici A=80% d'amplada d'escala. A_{eP}/200 ≥ 0,80 m
- Escales protegides:
 - P=35 + 160As + 1,20 m
 - Estaran a sobrepessió amb aportació contínua d'aire exterior.
- Escales Aparcament:
 - Ventilació natural amb una superfície de 1 m²/ 1 m³ de volum d'aire.

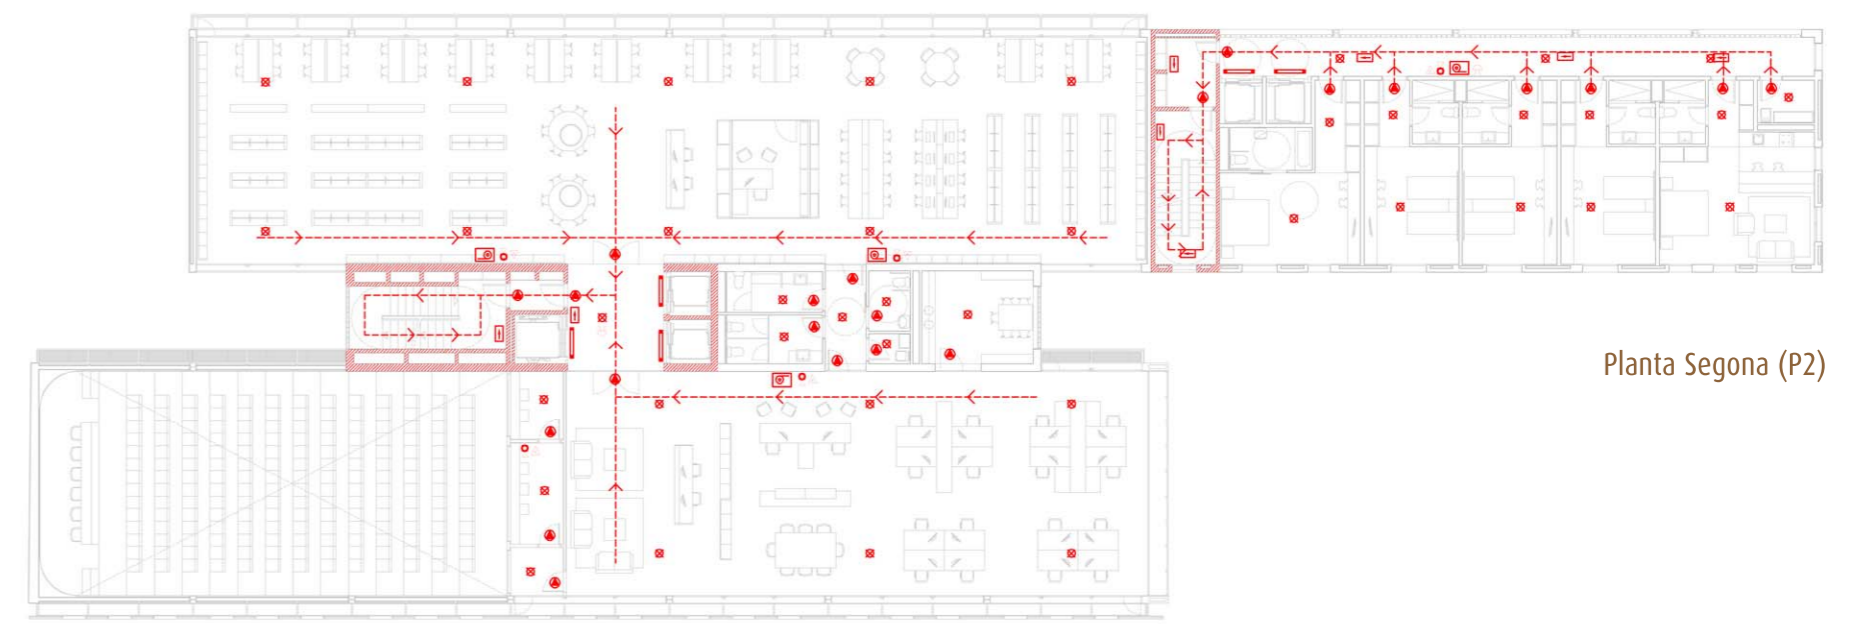


Planta Segona (P2)




Planta Tercera (P3)

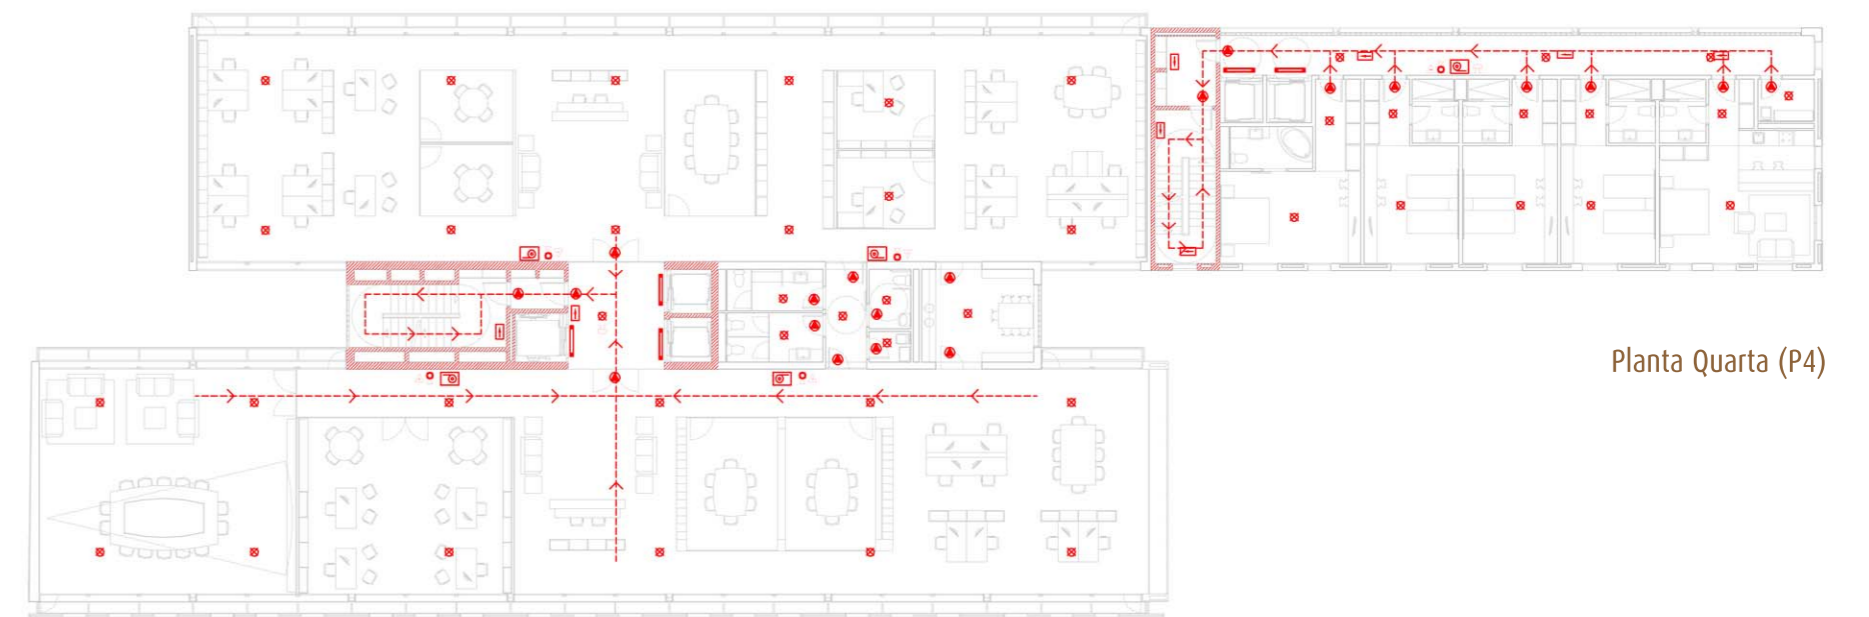


Planta Quarta (P4)

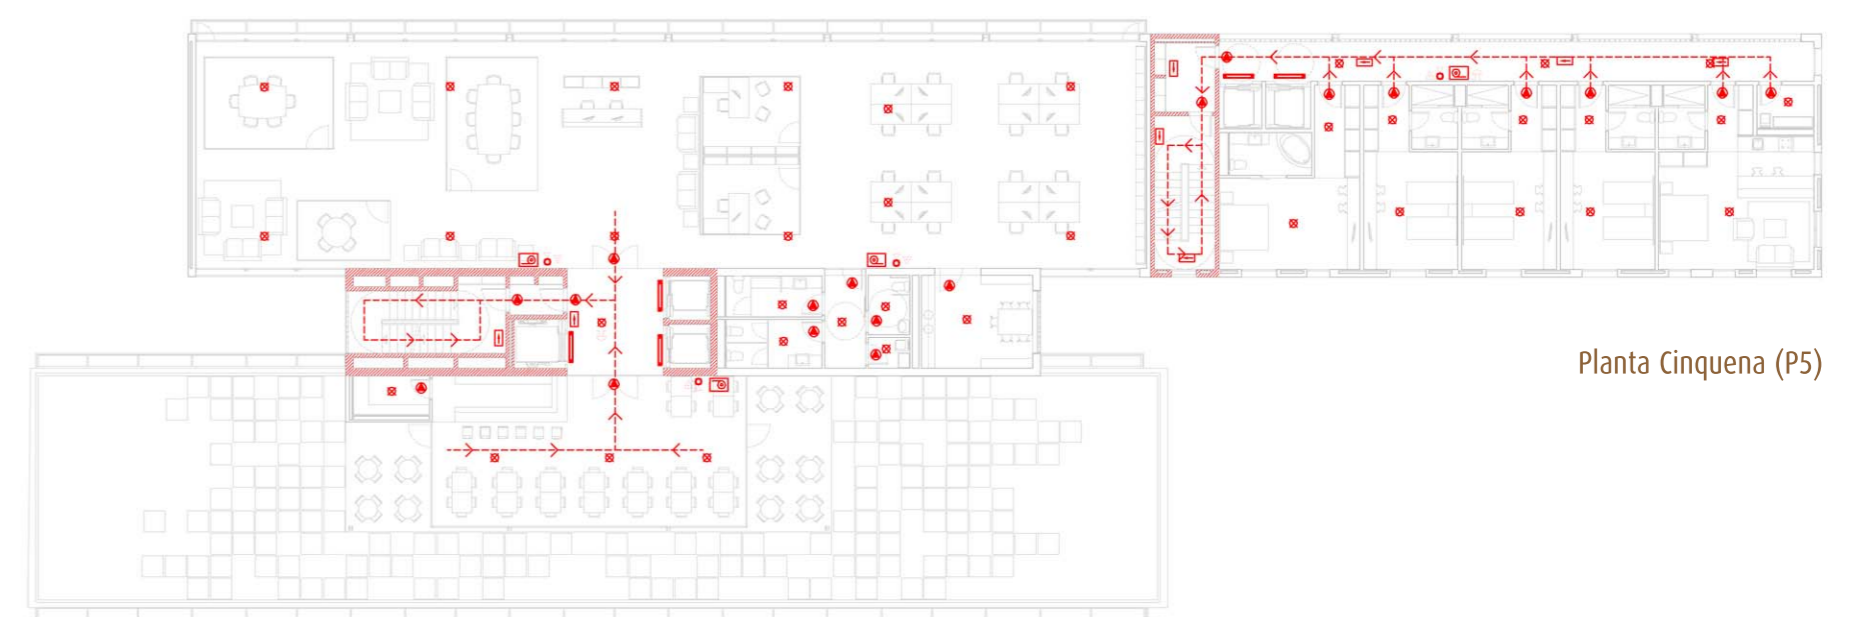


Planta Cinquena (P5)

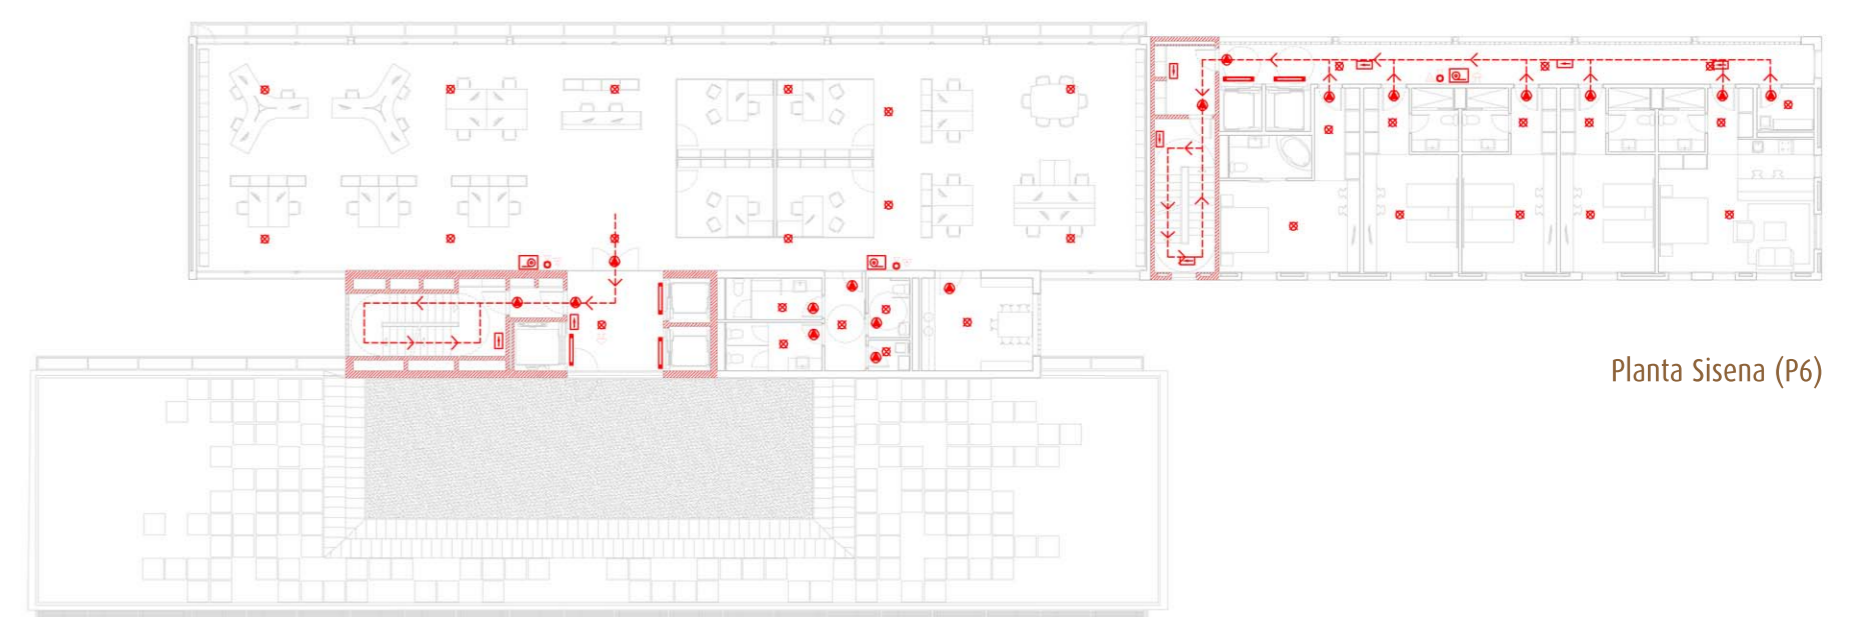

Planta Sisena (P6)

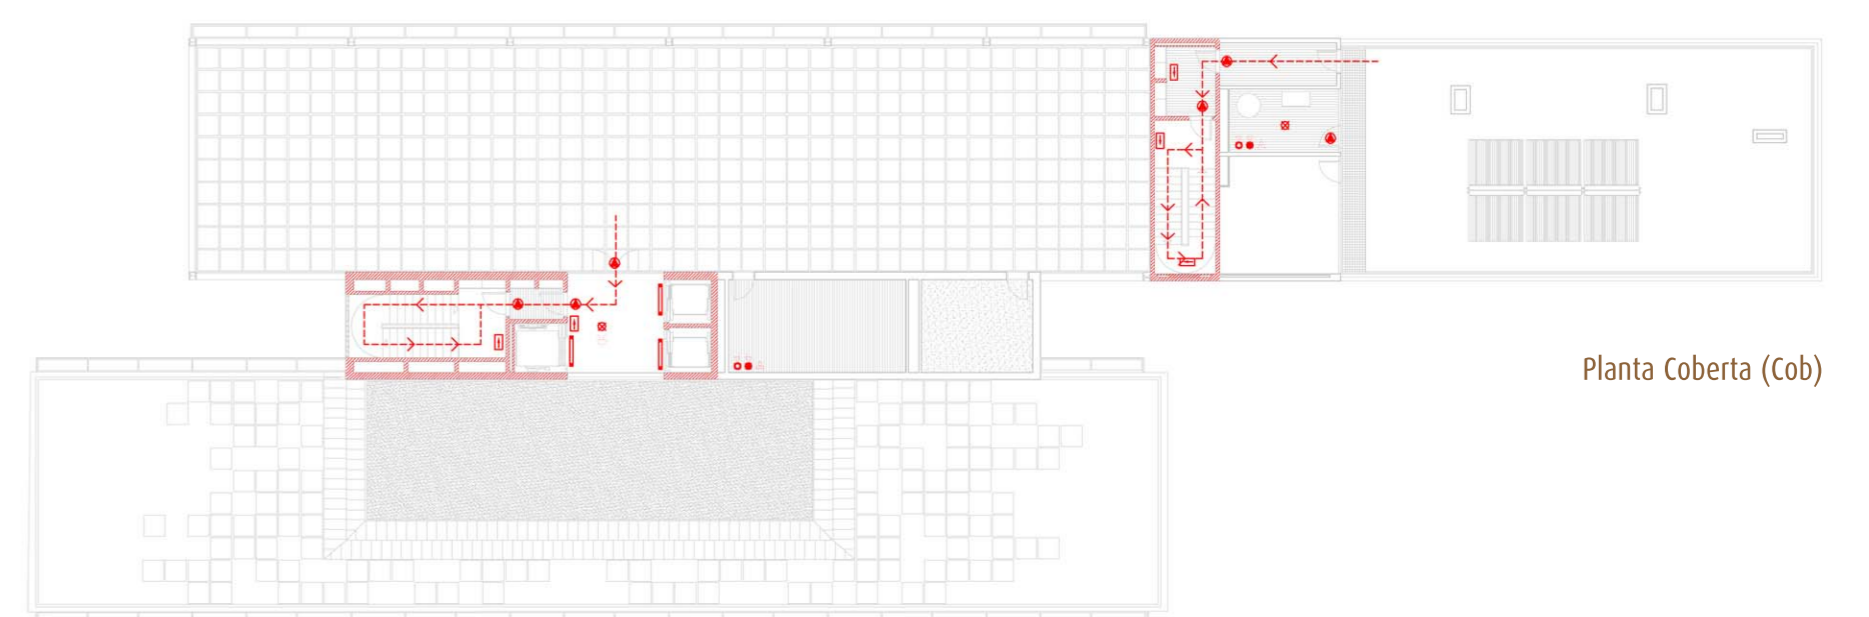

Planta Coberta (Cob)

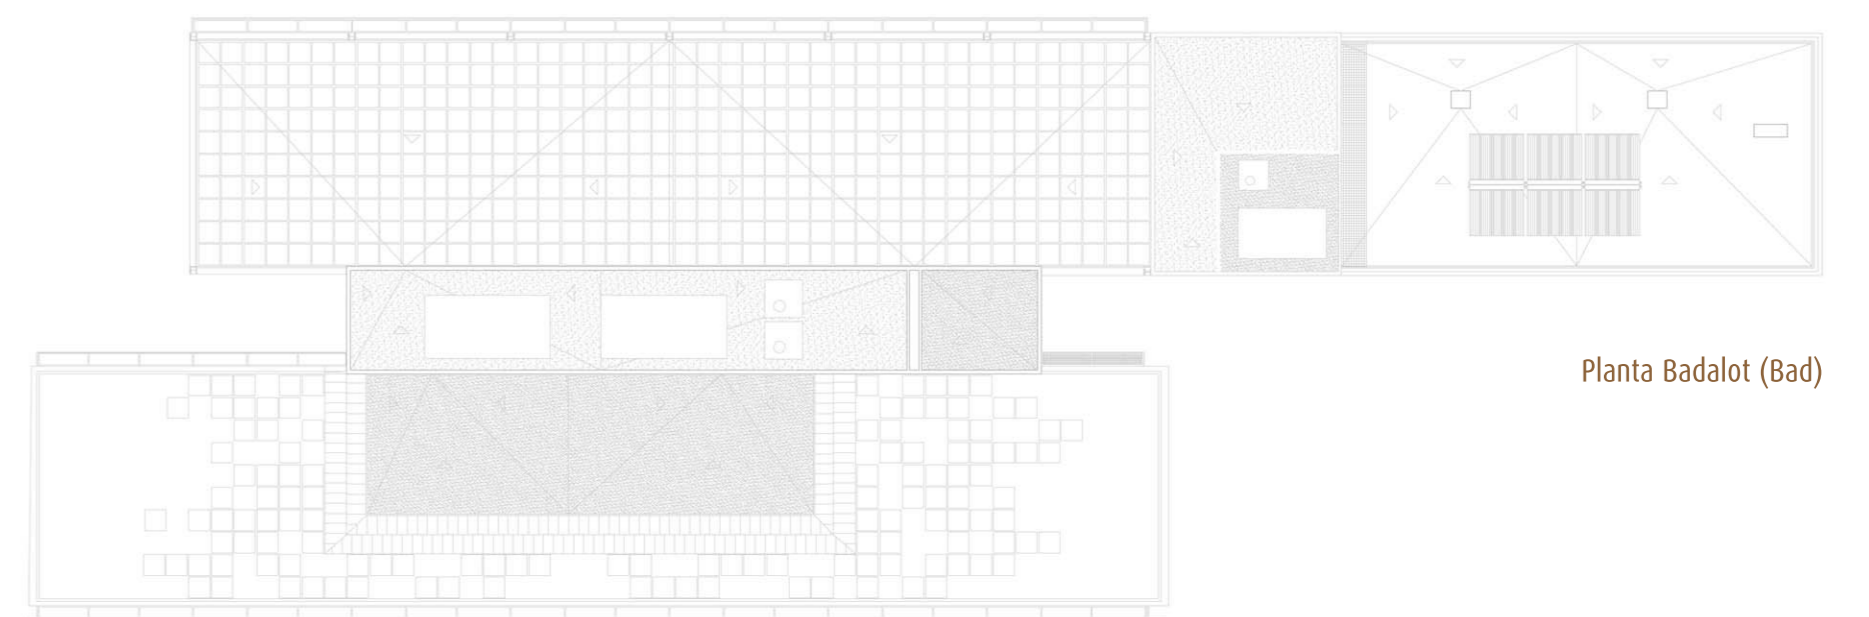

Planta Badalot (Bad)