



Planta Tercera e1/200

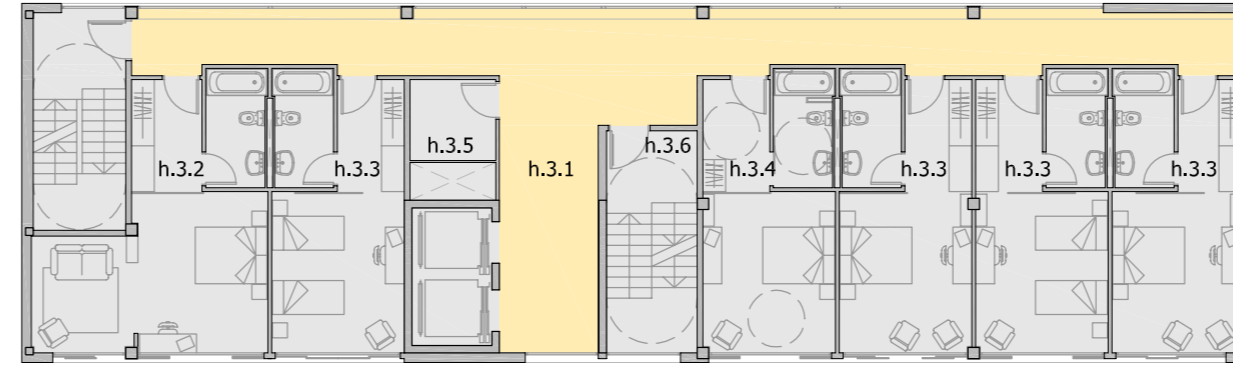


col.legi (cota +11,20)		
c.3.1	Vestíbul	44,72 m ²
c.3.2	Àrea vocals	79,00 m ²
c.3.3	Comptabilitat i finances	77,90 m ²
c.3.4	Sala reunions	17,58 m ²
c.3.5	Sala reunions	17,00 m ²
c.3.6	Sala reunions	28,58 m ²
c.3.7	Farmàcia on-line	27,56 m ²
c.3.8	Farmacèutics sense fronteres	28,08 m ²
c.3.9	Sala reunions	19,95 m ²
c.3.10	Caixa farmacèutics	32,94 m ²
c.3.11	Agència cultural	32,33 m ²
c.3.12	Agència de viatges	31,45 m ²
c.3.13	Àrea d'espera	58,54 m ²
c.3.14	Serveis	15,28 m ²
c.3.15	Accessos	36,05 m ²
Total		546,96 m ²

hotel (cota +11,60)		
h.3.1	Vestíbul	63,37 m ²
h.3.2	Habitació suite	35,54 m ²
h.3.3	Habitació (x4)	26,97 m ² x 4 = 107,88 m ²
h.3.4	Habitació adaptada	26,97 m ²
h.3.5	Office	5,65 m ²
h.3.6	Accessos	41,04 m ²
Total		280,45 m ²

Total m² en planta Tercera 827,41 m²

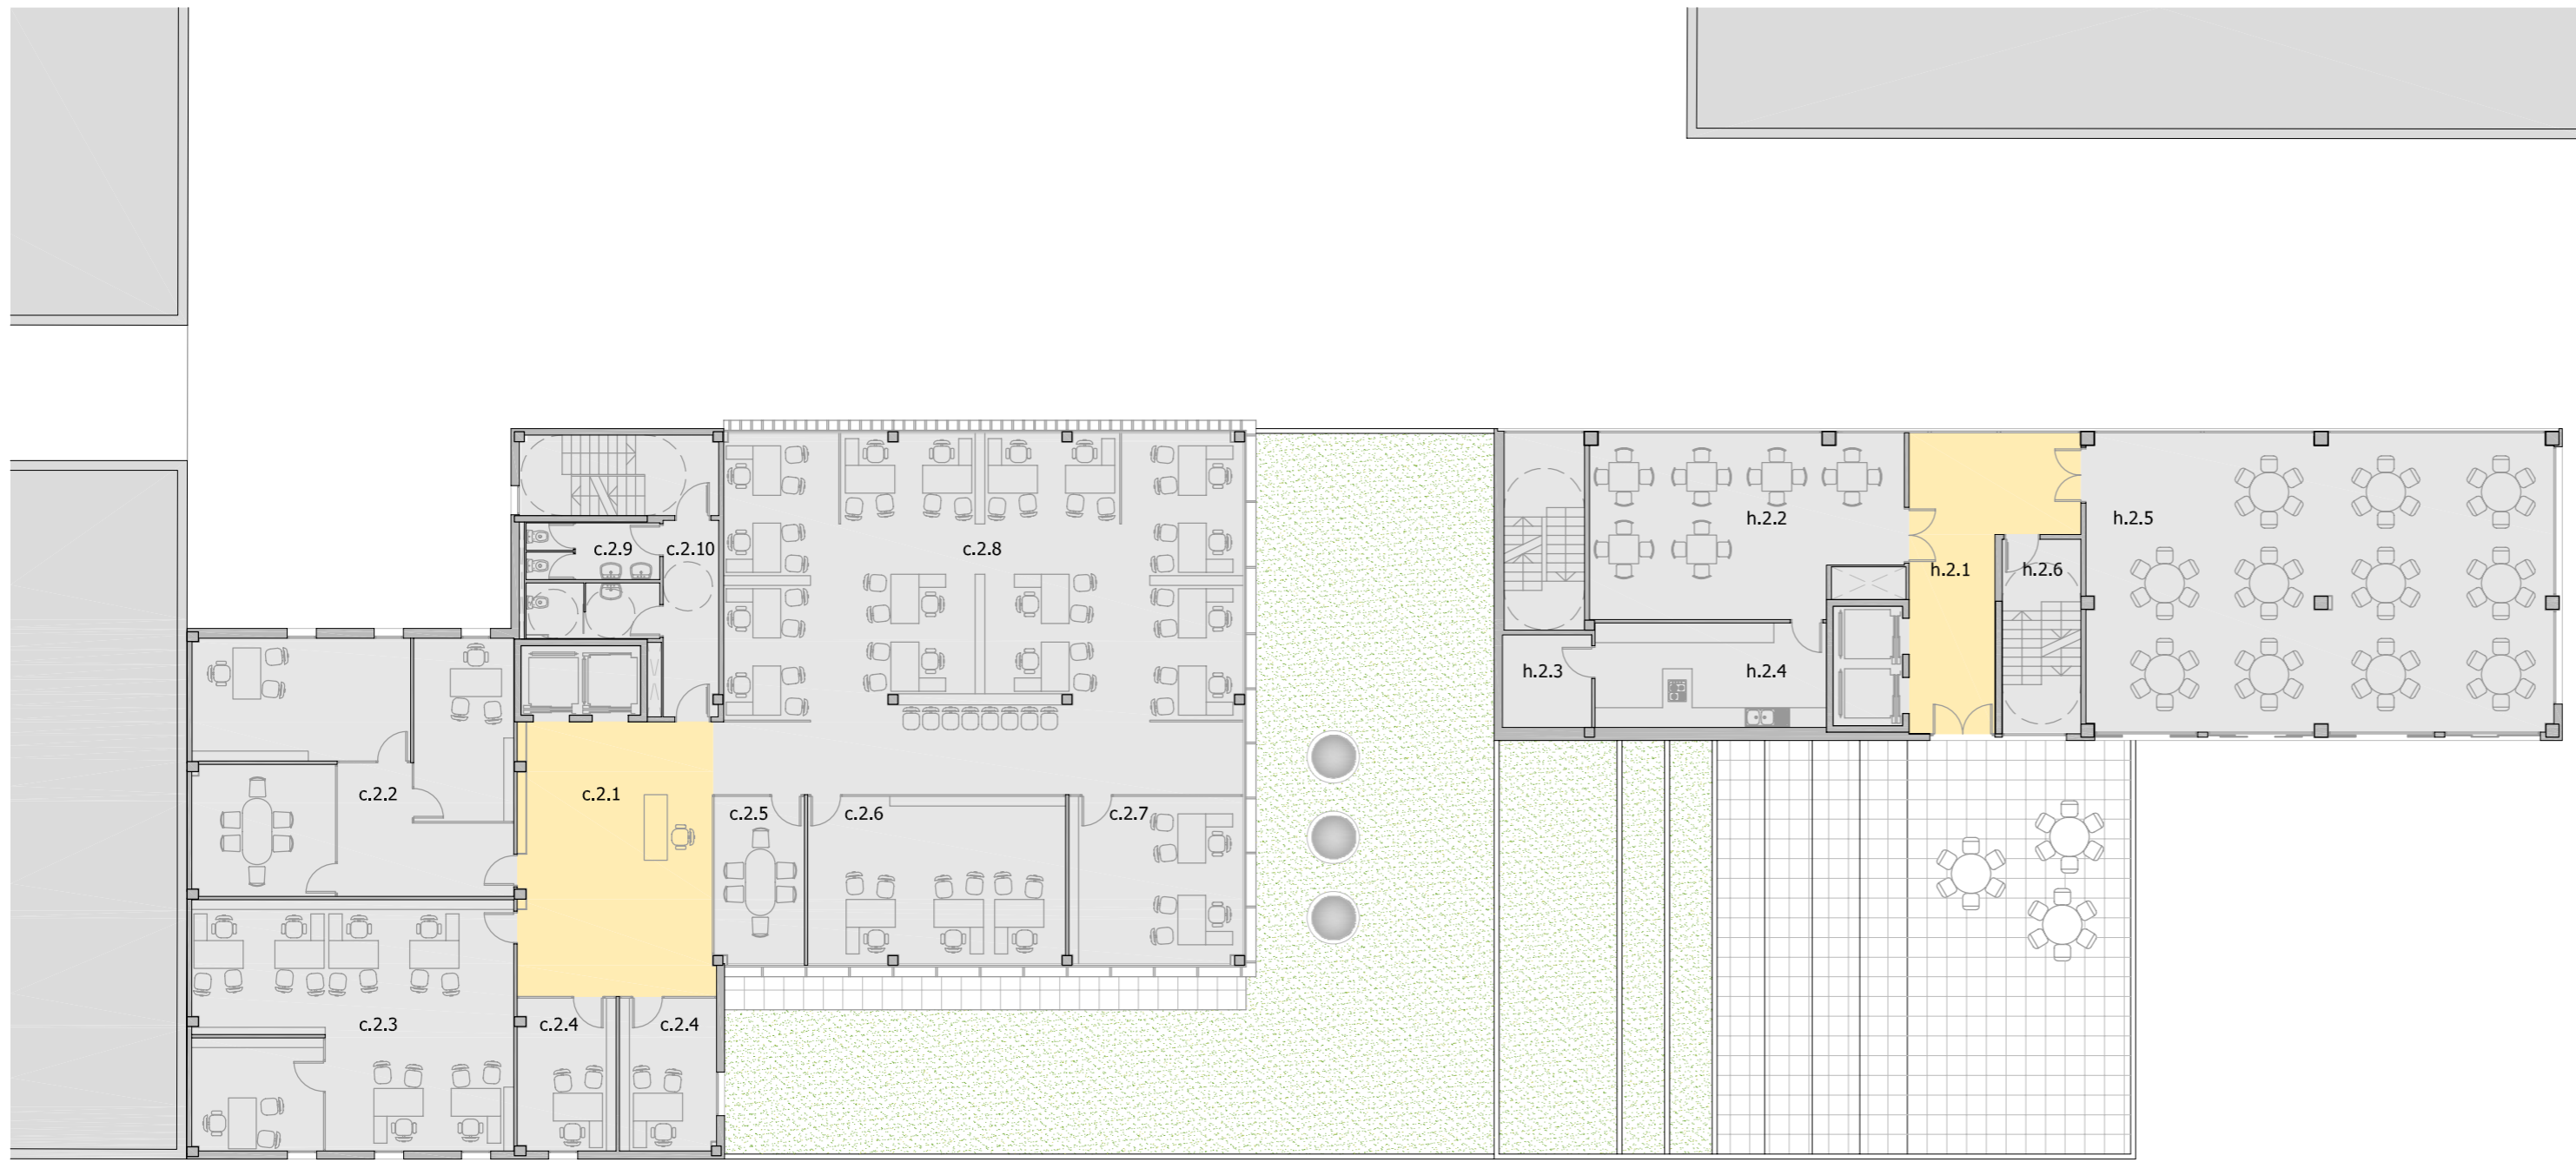

Planta Segona e1/200

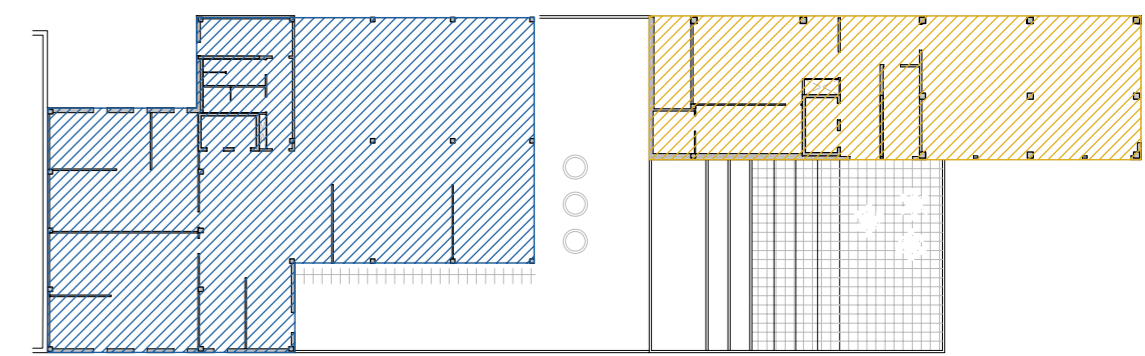


col.legi (cota +8,80)		
c.2.1	Vestíbul	50,66 m ²
c.2.2	Assessoria jurídica	79,00 m ²
c.2.3	Secretaria general	77,90 m ²
c.2.4	Assegurances	28,53 m ²
c.2.5	Sala reunions	14,91 m ²
c.2.6	Borsa de treball	41,34 m ²
c.2.7	Assessoria oficina de farmàcia	28,08 m ²
c.2.8	Formació continuada	175,21 m ²
c.2.9	Serveis	15,28 m ²
c.2.10	Accessos	36,05 m ²
Total		546,96 m ²

hotel (cota +8,80)		
h.2.1	Vestíbul	32,04 m ²
h.2.2	Menjador	51,89 m ²
h.2.3	Magatzem	7,65 m ²
h.2.4	Cuina/office	22,73 m ²
h.2.5	Sala reunions,...	131,35 m ²
h.2.6	Accessos	26,45 m ²
Total		272,11 m ²

Total m² en planta Segona 819,07 m²



Planta Primera e1/200

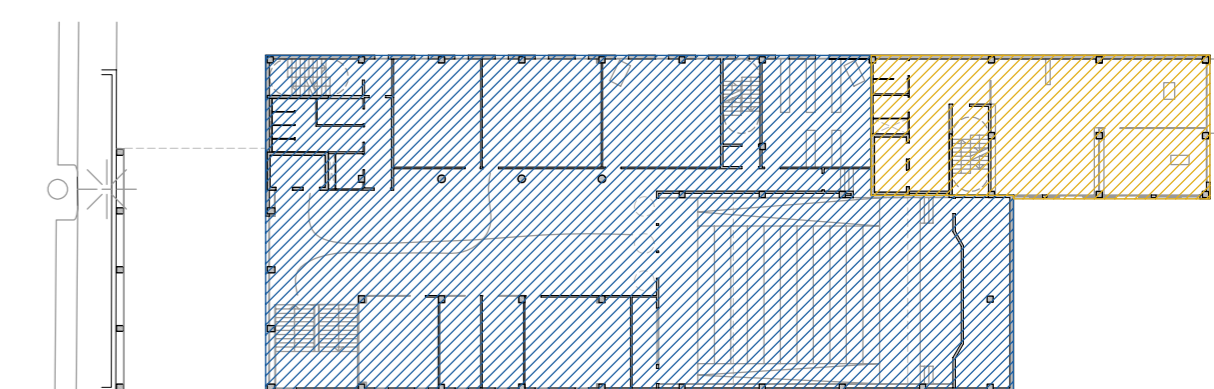

col.legi (cota +4,40)		
c.1.1	Vestíbul sala d'actes	218,78 m ²
c.1.2	Vending office	32,43 m ²
c.1.3	Sala reunions	17,59 m ²
c.1.4	Sala reunions	17,53 m ²
c.1.5	Premsa	42,73 m ²
c.1.6	Traductors	10,40 m ²
c.1.7	Sala d'actes	251,06 m ²
c.1.8	Guarda cadires	46,60 m ²
c.1.9	Aula informàtica	53,93 m ²
c.1.10	Aula formació	58,00 m ²
c.1.11	Aula formació	57,63 m ²
c.1.12	Aula formació	43,18 m ²
c.1.13	Serveis	22,13 m ²
c.1.14	Instal·lacions	4,58 m ²
c.1.15	Accessos	57,94 m ²
Total		934,88 m ²

hotel (cota +4,40)		
h.1.1	Vestíbul	30,98 m ²
h.1.2	Administració	128,72 m ²
h.1.3	Servei	5,64 m ²
h.1.4	Office	4,03 m ²
h.1.5	Accessos	26,45 m ²
Total		195,82 m ²

Total m² en planta Primera 1130,70 m²