

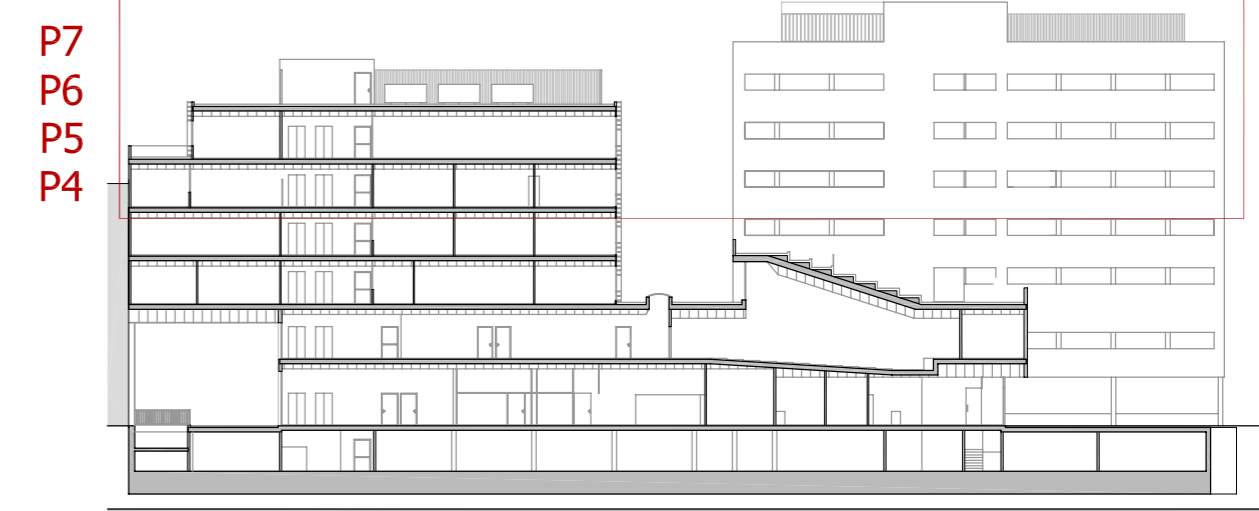


Planta Setena e1/200

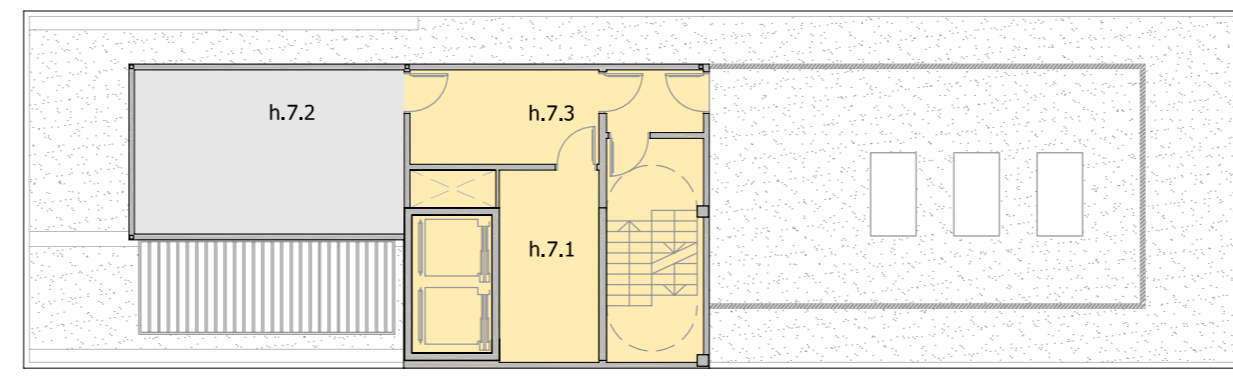

P7  
P6  
P5  
P4


hotel (cota +24,40)		
h.7.1	Sala de màquines	13,78 m <sup>2</sup>
h.7.2	Instal·lacions	31,01 m <sup>2</sup>
h.7.3	Accessos	42,54 m <sup>2</sup>
Total		87,33 m <sup>2</sup>
Total m <sup>2</sup> en planta Setena		87,33 m <sup>2</sup>

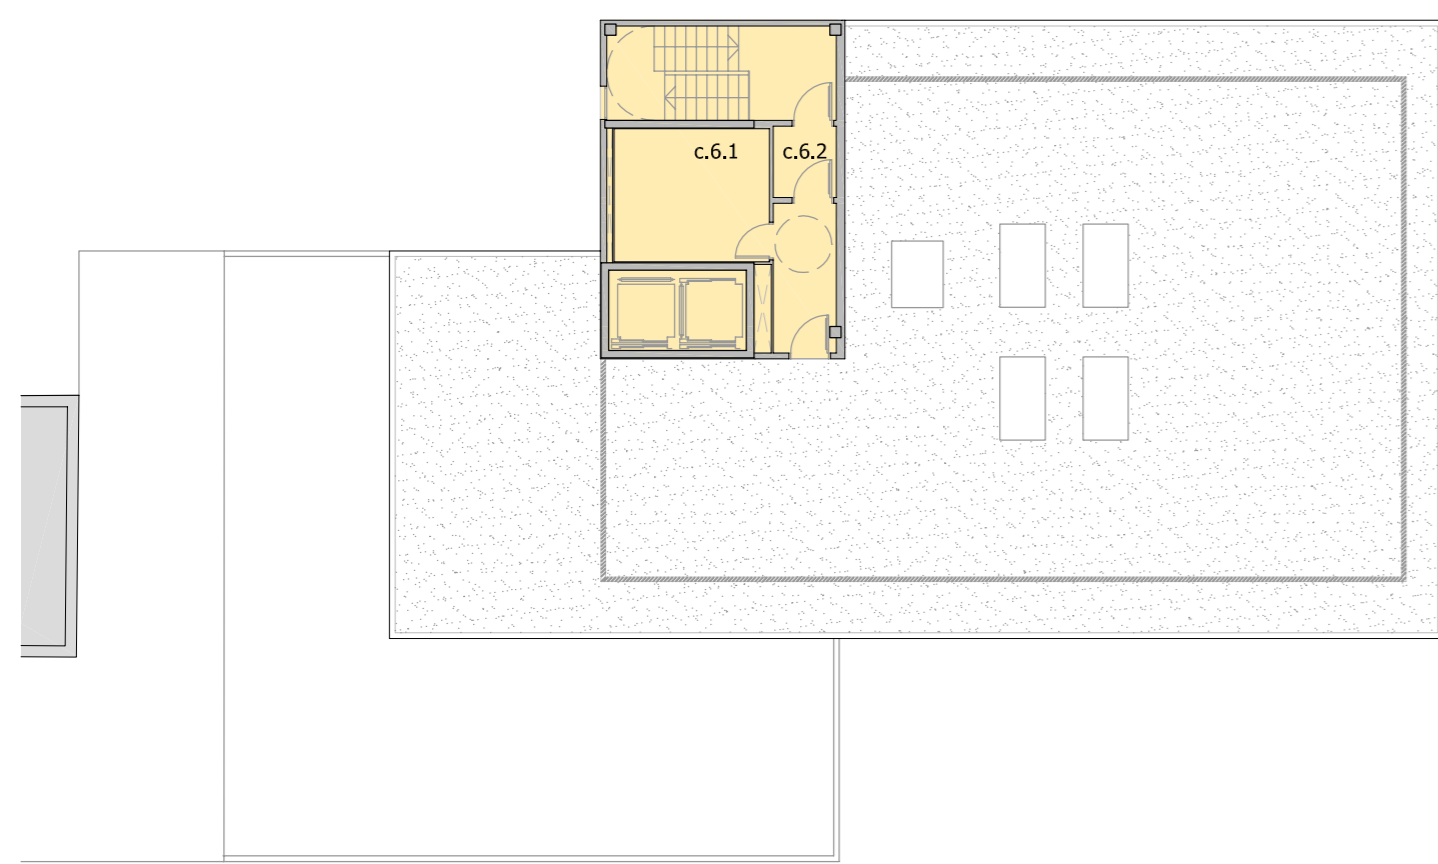


Planta Sisena e1/200



col.legi (cota +21,10)		
c.6.1	Sala de màquines	15,36 m <sup>2</sup>
c.6.2	Accessos	36,05 m <sup>2</sup>
Total		51,41 m <sup>2</sup>
hotel (cota +21,20)		
h.6.1	Vestíbul	63,37 m <sup>2</sup>
h.6.2	Habitació suite	35,54 m <sup>2</sup>
h.6.3	Habitació (x4)	26,97 m <sup>2</sup> x 4 = 107,88 m <sup>2</sup>
h.6.4	Habitació adaptada	26,97 m <sup>2</sup>
h.6.5	Office	5,65 m <sup>2</sup>
h.6.6	Accessos	41,04 m <sup>2</sup>
Total		280,45 m <sup>2</sup>
Total m <sup>2</sup> en planta Sisena		692,85 m <sup>2</sup>

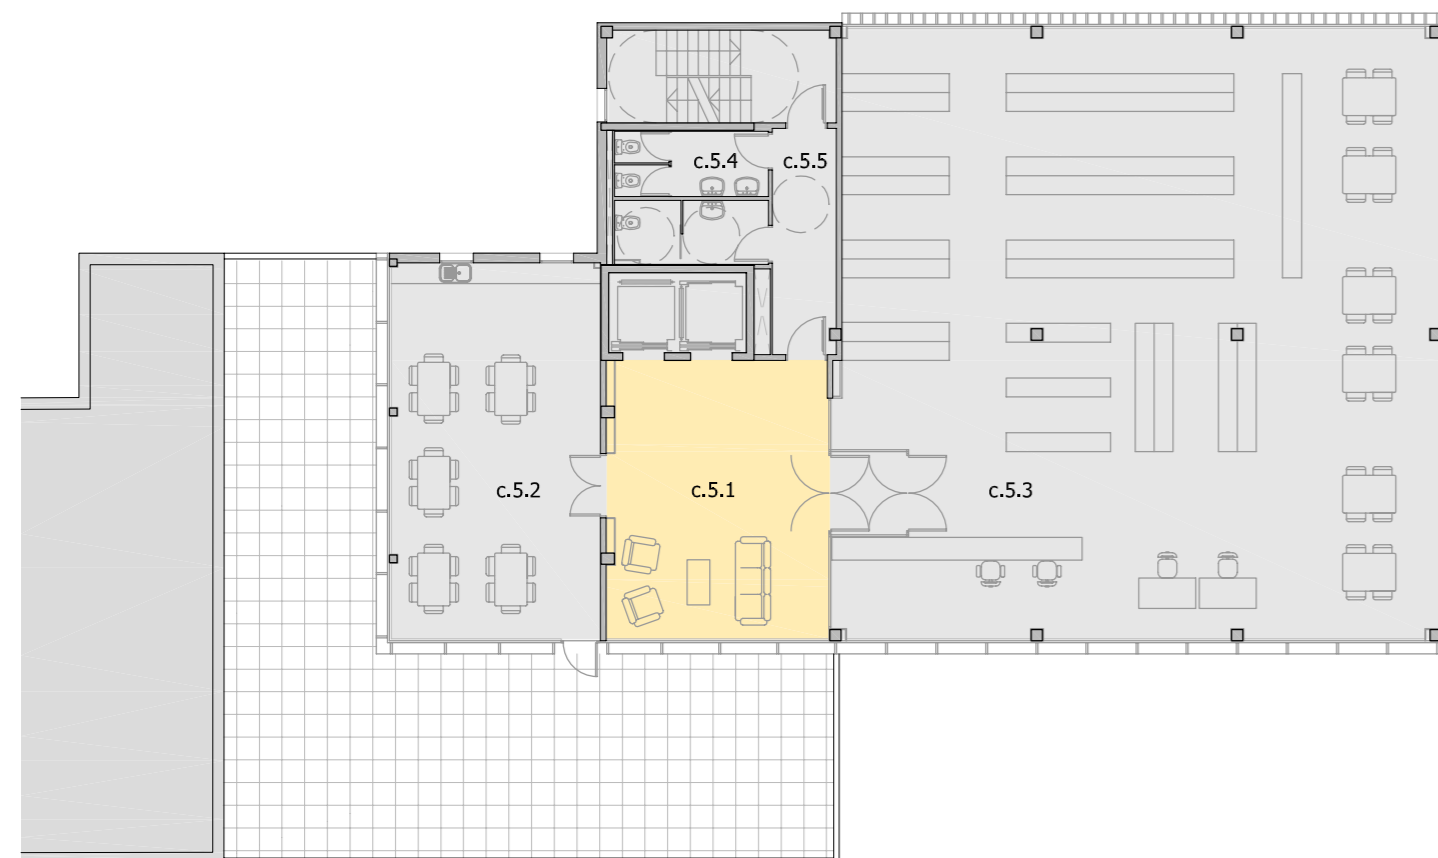


Planta Cinquena e1/200

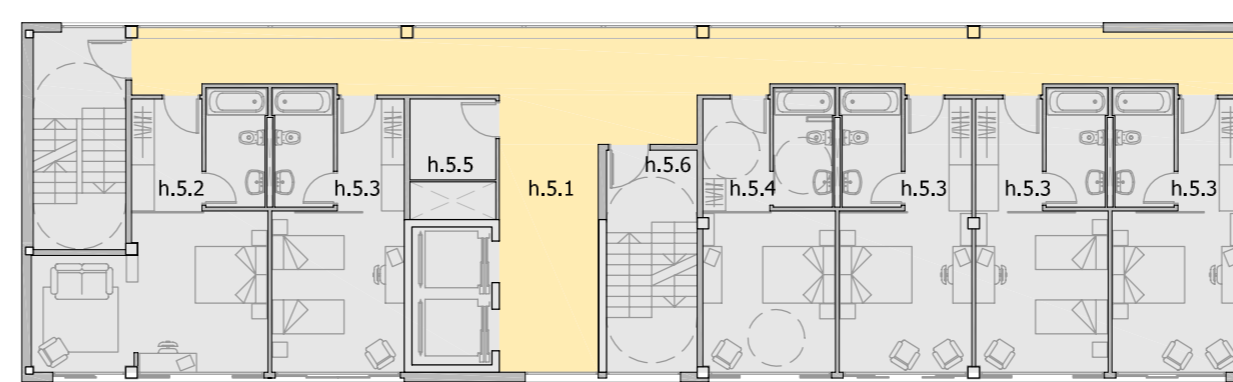

col.legi (cota +17,60)		
c.5.1	Vestíbul	45,98 m <sup>2</sup>
c.5.2	Menjador	54,99 m <sup>2</sup>
c.5.3	Biblioteca	260,10 m <sup>2</sup>
c.5.4	Serveis	15,28 m <sup>2</sup>
c.5.5	Serveis	36,05 m <sup>2</sup>
Total		412,40 m <sup>2</sup>
hotel (cota +18,00)		
h.5.1	Vestíbul	63,37 m <sup>2</sup>
h.5.2	Habitació suite	35,54 m <sup>2</sup>
h.5.3	Habitació (x4)	26,97 m <sup>2</sup> x 4 = 107,88 m <sup>2</sup>
h.5.4	Habitació adaptada	26,97 m <sup>2</sup>
h.5.5	Office	5,65 m <sup>2</sup>
h.5.6	Accessos	41,04 m <sup>2</sup>
Total		280,45 m <sup>2</sup>
Total m <sup>2</sup> en planta Cinquena		692,85 m <sup>2</sup>



Planta Quarta e1/200

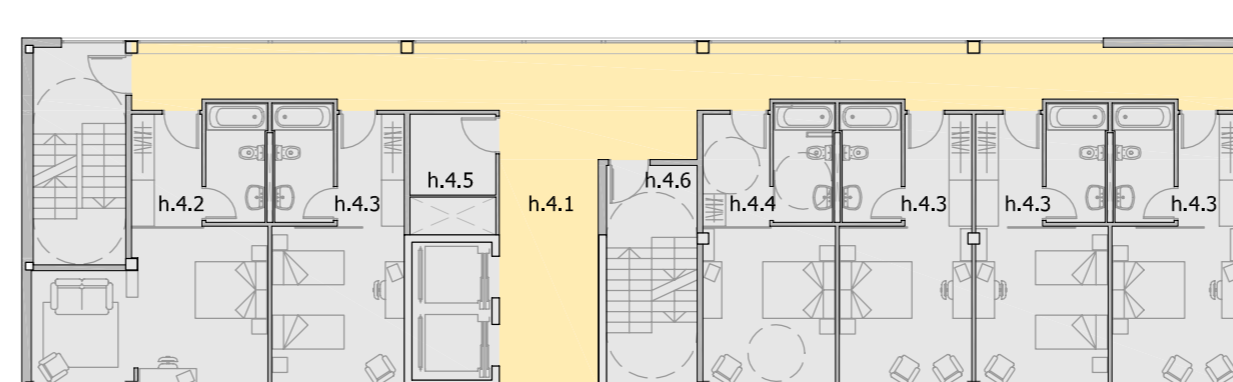

col.legi (cota +14,40)		
c.4.1	Vestíbul	51,43 m <sup>2</sup>
c.4.1	Secretaria	41,73 m <sup>2</sup>
c.4.1	Tècnic informàtic	38,76 m <sup>2</sup>
c.4.1	Sala reunions	16,57 m <sup>2</sup>
c.4.1	Comissió deontologia	12,41 m <sup>2</sup>
c.4.1	Gerència	24,18 m <sup>2</sup>
c.4.1	Cap gabinet	22,32 m <sup>2</sup>
c.4.1	Sala reunions	14,92 m <sup>2</sup>
c.4.1	Sala reunions	13,98 m <sup>2</sup>
c.4.1	Tresorer	28,48 m <sup>2</sup>
c.4.1	Vicepresident	27,56 m <sup>2</sup>
c.4.1	President	62,16 m <sup>2</sup>
c.4.1	Sala de juntes	99,10 m <sup>2</sup>
c.4.1	Secretaria president	42,03 m <sup>2</sup>
c.4.1	Serveis	15,28 m <sup>2</sup>
c.4.1	Accessos	36,05 m <sup>2</sup>
Total		546,96 m <sup>2</sup>
hotel (cota +14,80)		
h.4.1	Vestíbul	63,37 m <sup>2</sup>
h.4.2	Habitació suite	35,54 m <sup>2</sup>
h.4.3	Habitació (x4)	26,97 m <sup>2</sup> x 4 = 107,88 m <sup>2</sup>
h.4.4	Habitació adaptada	26,97 m <sup>2</sup>
h.4.5	Office	5,65 m <sup>2</sup>
h.4.6	Accessos	41,04 m <sup>2</sup>
Total		280,45 m <sup>2</sup>
Total m <sup>2</sup> en planta Quarta		827,41 m <sup>2</sup>