



Secció A-A' e1/200

Secció F-F' e1/200

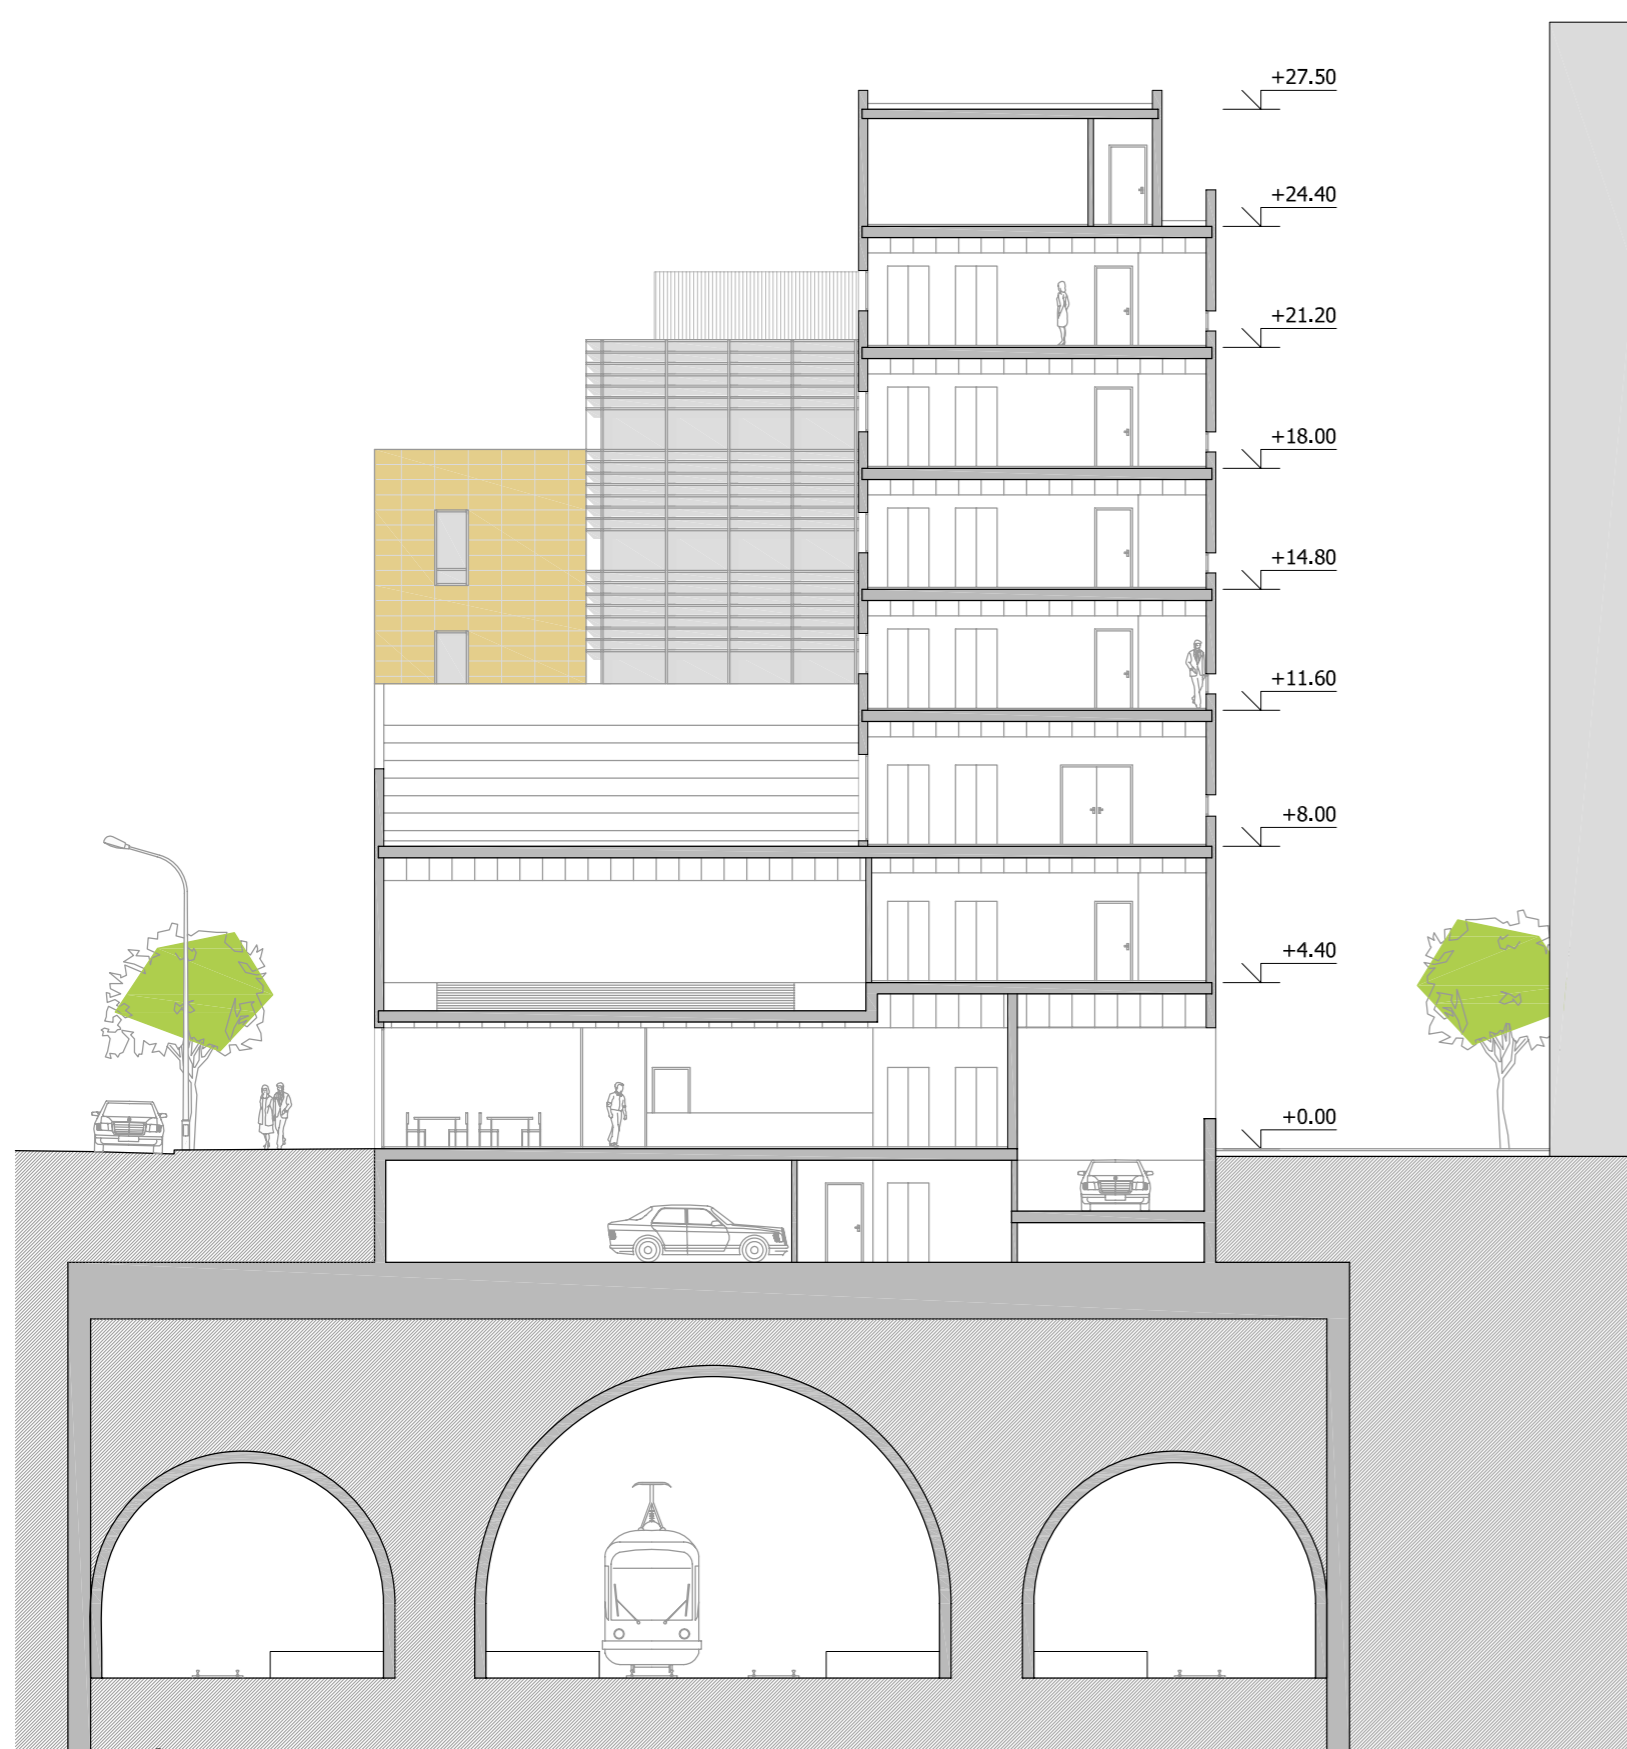


Secció B-B' e1/200

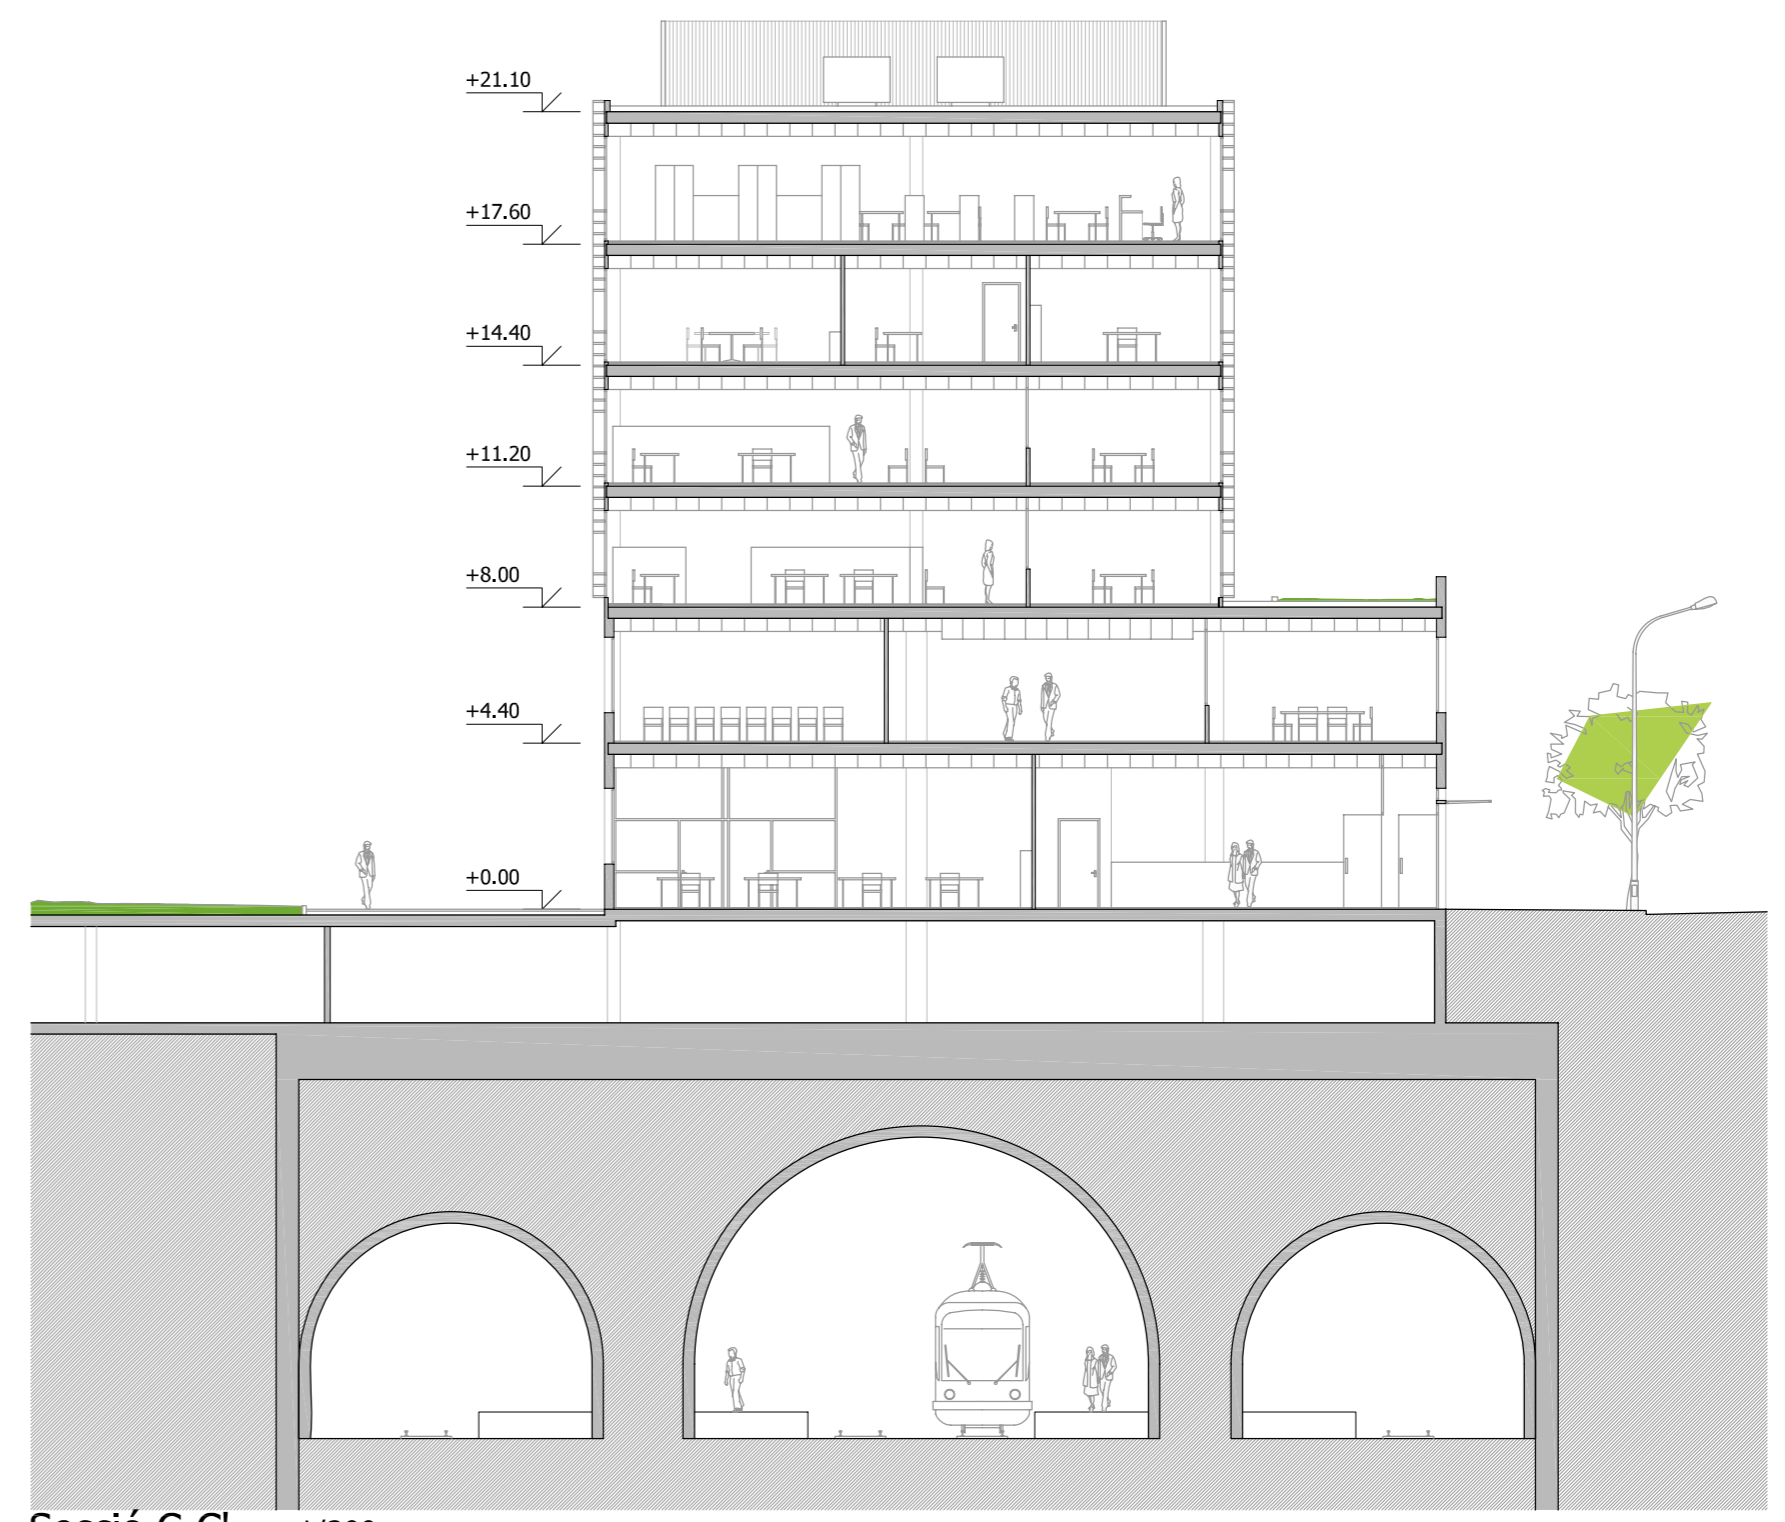

Secció C-C' e1/200



Secció D-D' e1/200

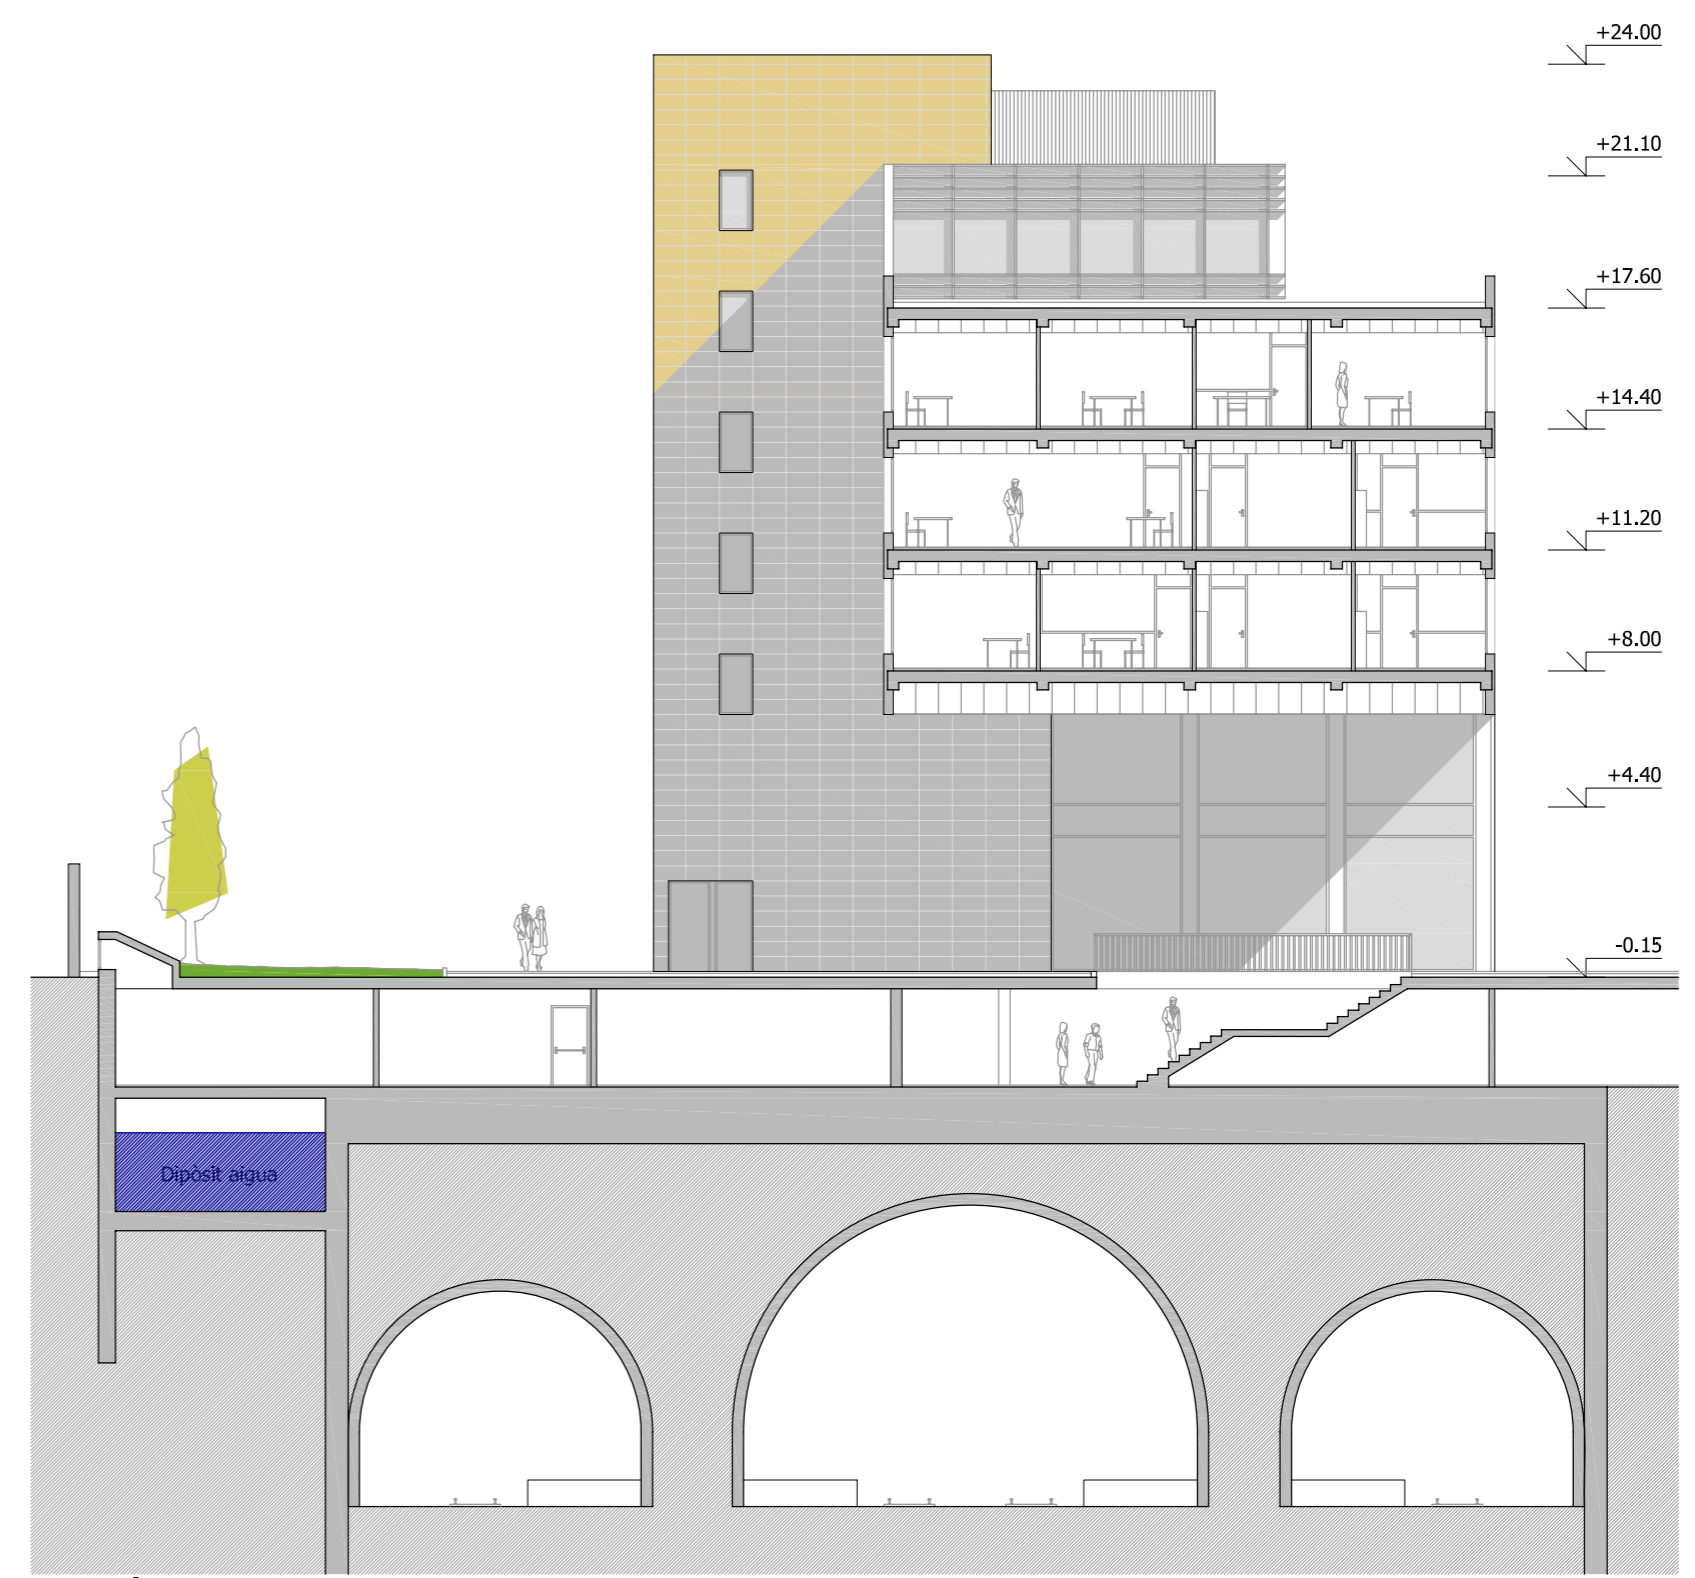

Secció E-E' e1/200

